
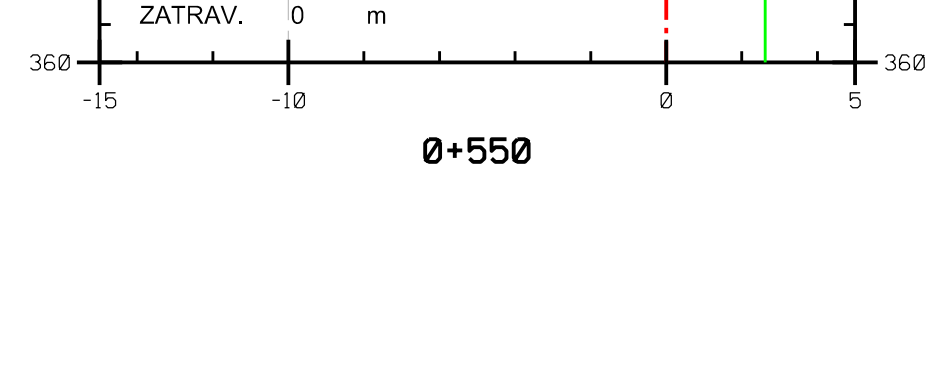
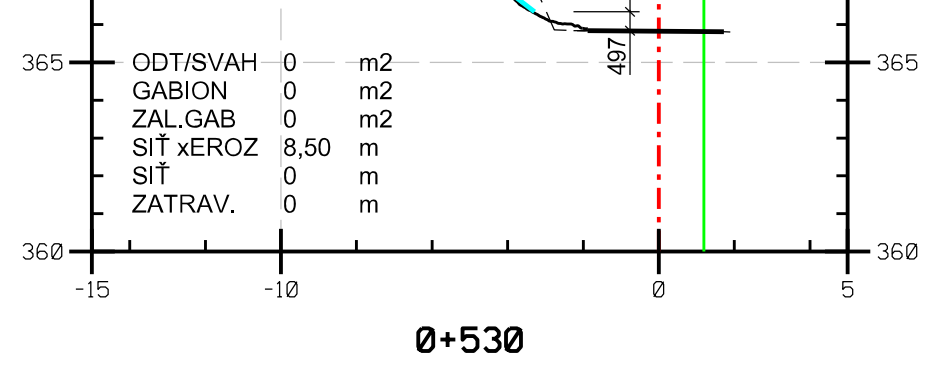
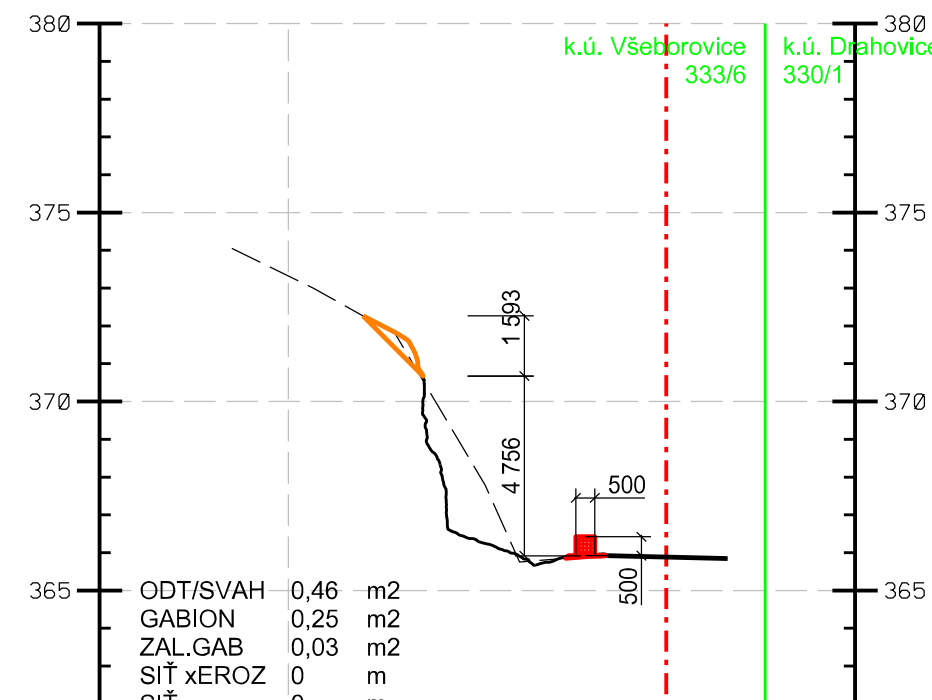
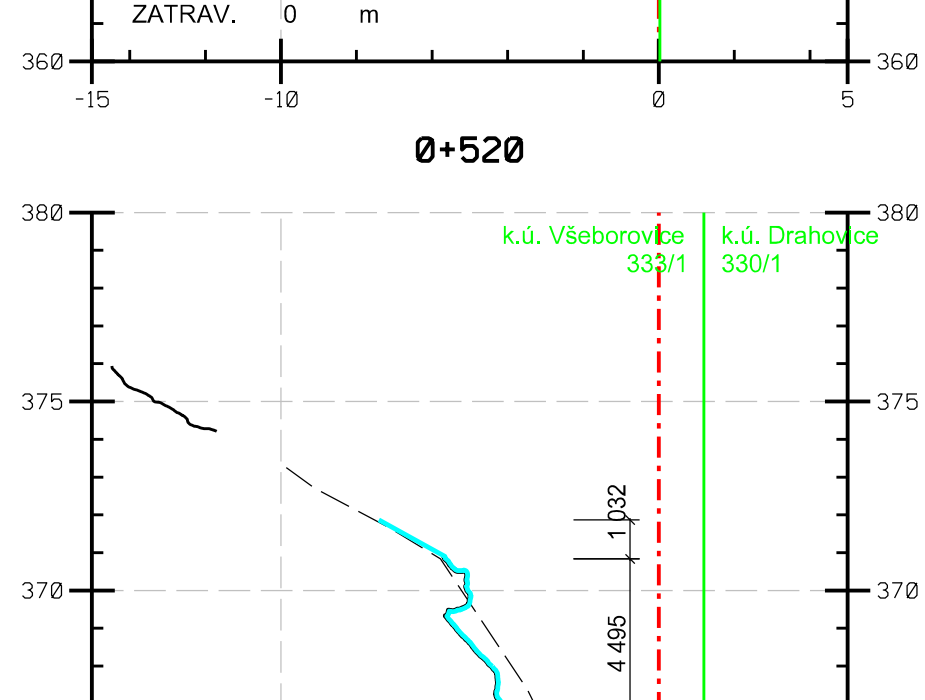
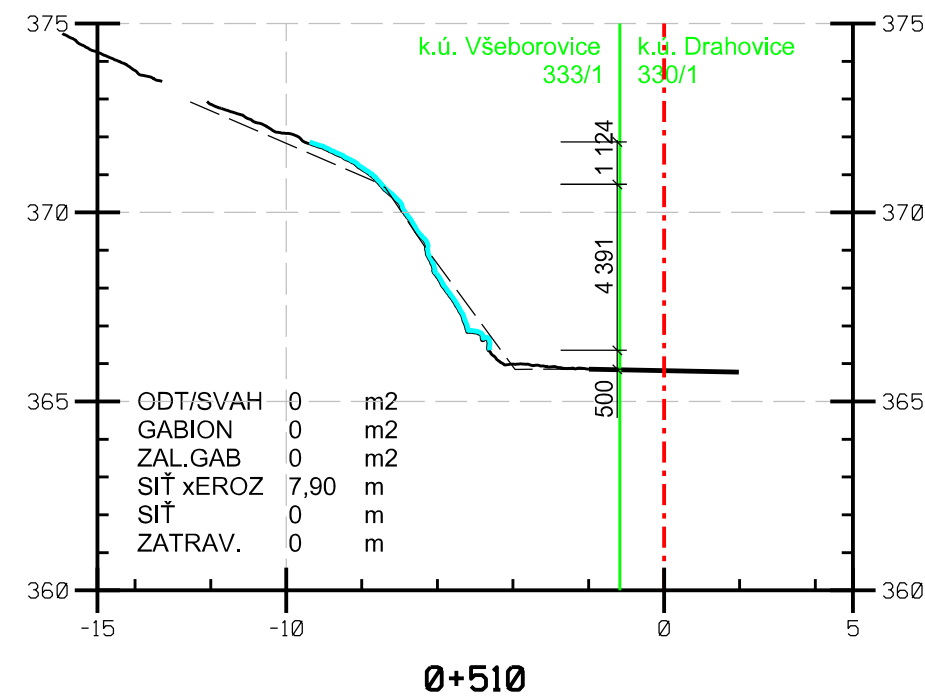
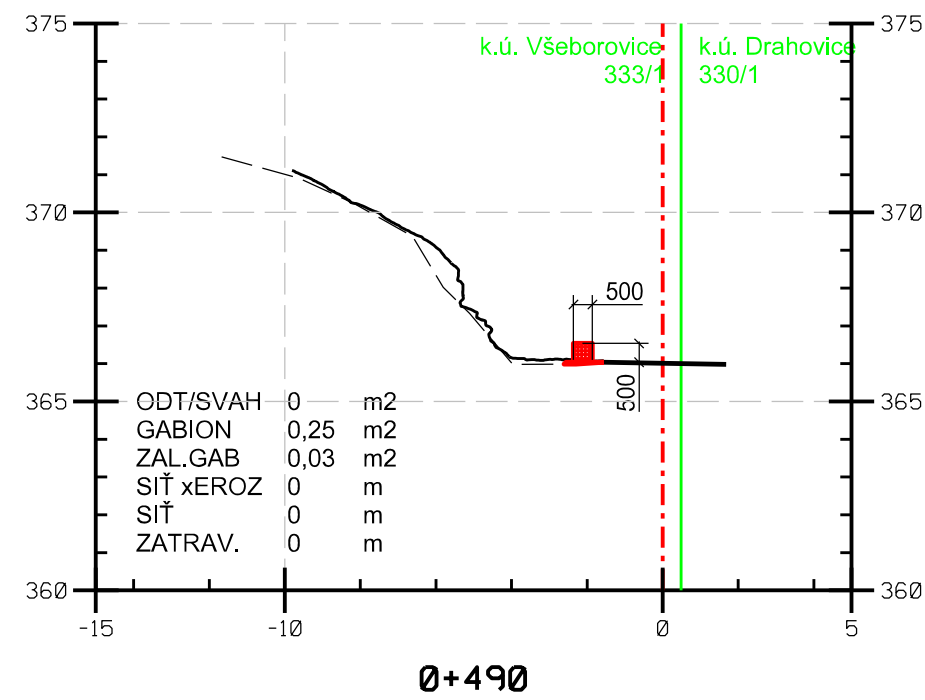
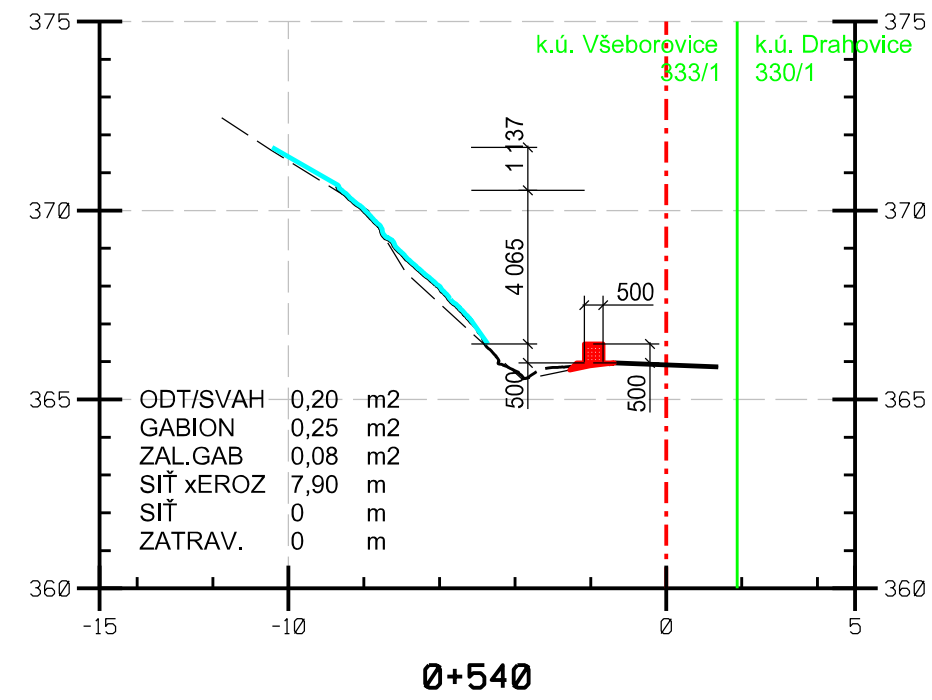
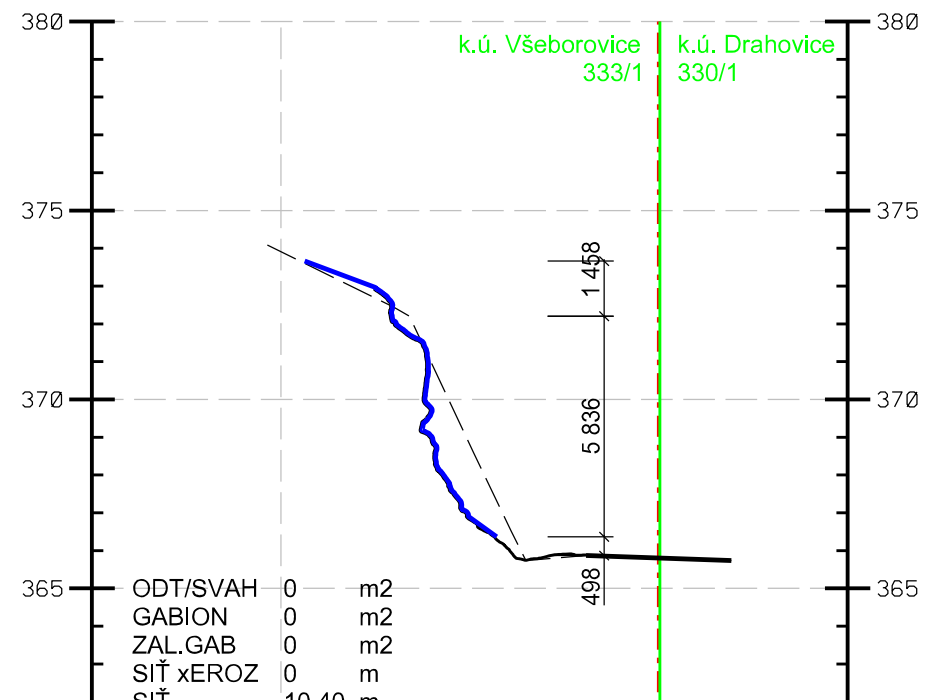
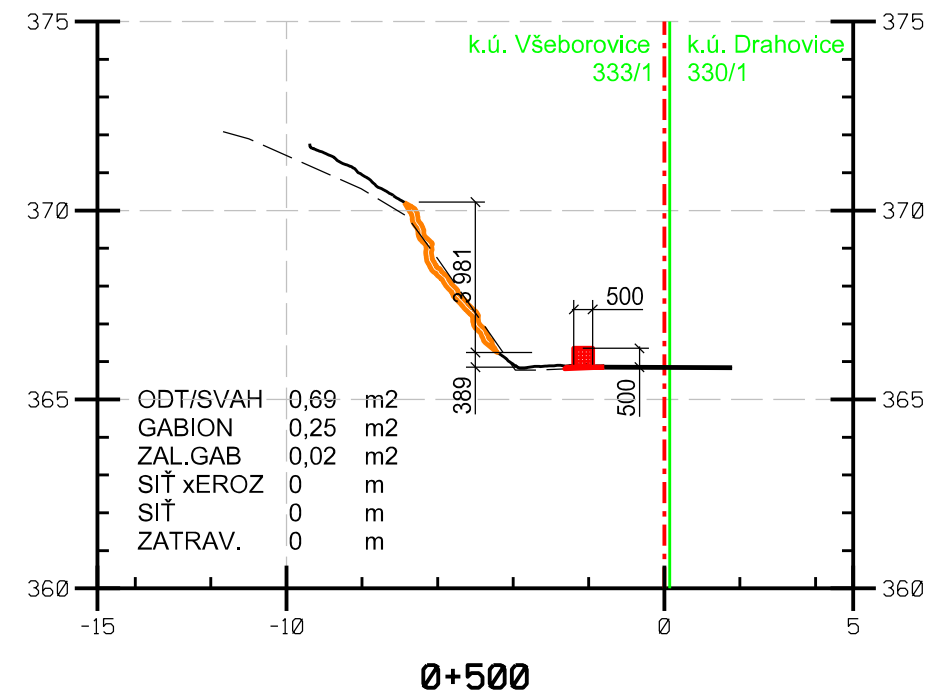


SO 05

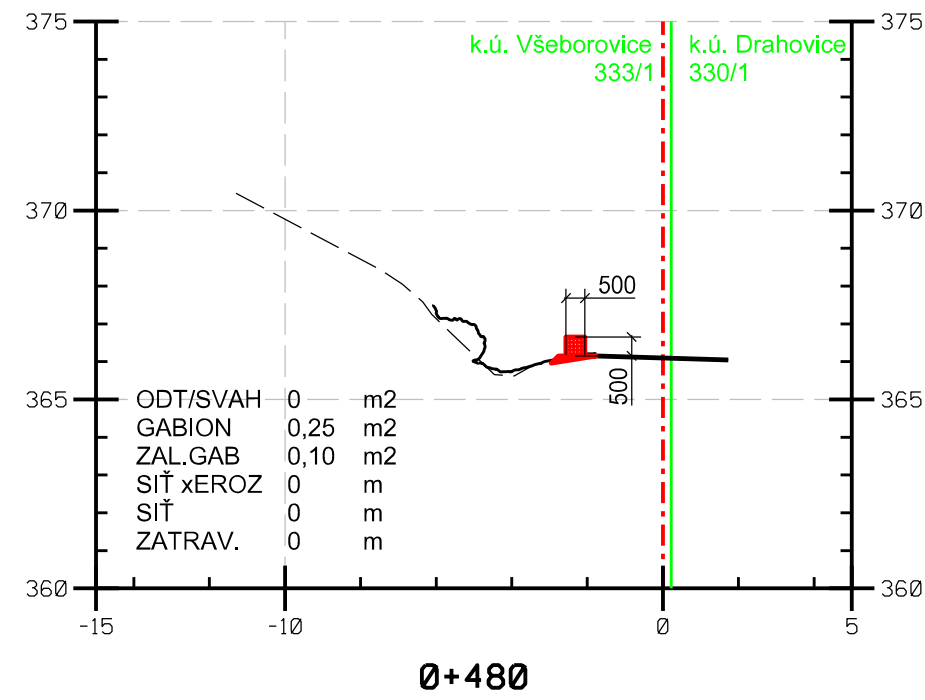

LEGENDA:

- - - - - TERÉN - GEODETICKÉ ZAMĚŘENÍ
- TERÉN - FOTOGRAMMETRIE
- | HRANICE KATASTRU NEMOVITOSTÍ
- ! OSA CYKLOSTEZKY
- ▣ GABIONOVÉ KONSTRUKCE, VYROVNÁVACÍ PODSYP, OPEVNĚNÍ TVAROVKAMI
- ▣ ODTĚŽENÍ ROZVOLNĚNÝCH PARTIÍ / PŘEVYSLÝCH ČÁSTÍ / SVAHOVÁNÍ
- OPEVNĚNÍ OCELOVOU SÍTÍ S PROTIEROZNÍM KOMPOZITEM
- OPEVNĚNÍ OCELOVOU SÍTÍ
- - - - - OSETÍ HYDROSEVEM
- ZÁSYPY TERÉNU KAMENEM S UROVNÁNÍM
- - - - - KOTVENÍ SKALNÍHO SVAHU SVORNÍKY


AZ CONSULT, spol. s r.o.

Číslo zakázky.....25/048

Výrobek uvolněn k použití

Datum.....8.10.2025.....③

SOUŘADNÝ SYSTÉM : S-JTSK
VÝŠKOVÝ SYSTÉM : BpV
KATASTRÁLNÍ ÚZEMÍ : VŠEBOROVICE / DRAHOVICE

2						
1						
Revize:	Datum:	Vypracoval:	Podpis:	Kontroloval:	Podpis:	Poznámka:
Odpov. proj.:		Ing. M. Komín		 AZCONSULT® spol. s r. o. Klišská 12, 400 01 Ústí nad Labem Tel.: 475 240 888 Tel/fax.: 475 240 863 E-mail: azconsult@azconsult.cz ČSN EN ISO 9001		
Vypracoval:		Ing. J. Šíma				
Kontroloval:		Ing. P. Vít				
Kraj:	Karlovarský kraj	Místo:	Všeborovice			
Objednatel:		Karlovarský kraj, Závodní 353/88, Karlovy Vary				
Akce: Sanace svahu nad cyklostezkou Ohře v k. ú. Všeborovice				Zn. souboru: pohledy2d.dgn		
Objekt: SO 05				Stupeň: DSP/PDPS		Formát: x A4 Č. paré : Č. přílohy:
				Č. zak.: 25/048		
				Datum: 10/2025		
Výkres: Příčné řezy				Měřítko: 1 : 200		D3.5
DOKUMENTACI LZE UŽÍVAT POUZE VE SMYSLU PŘÍSLUŠNÉ SMLOUVY O DÍLO. KOPÍROVÁNÍ A ROZŠÍŘOVÁNÍ POUZE PO PŘEDCHOZÍM SOHLASU AZ CONSULT spol. s r.o.						