



IDEOVÝ ŘEZ SO 02

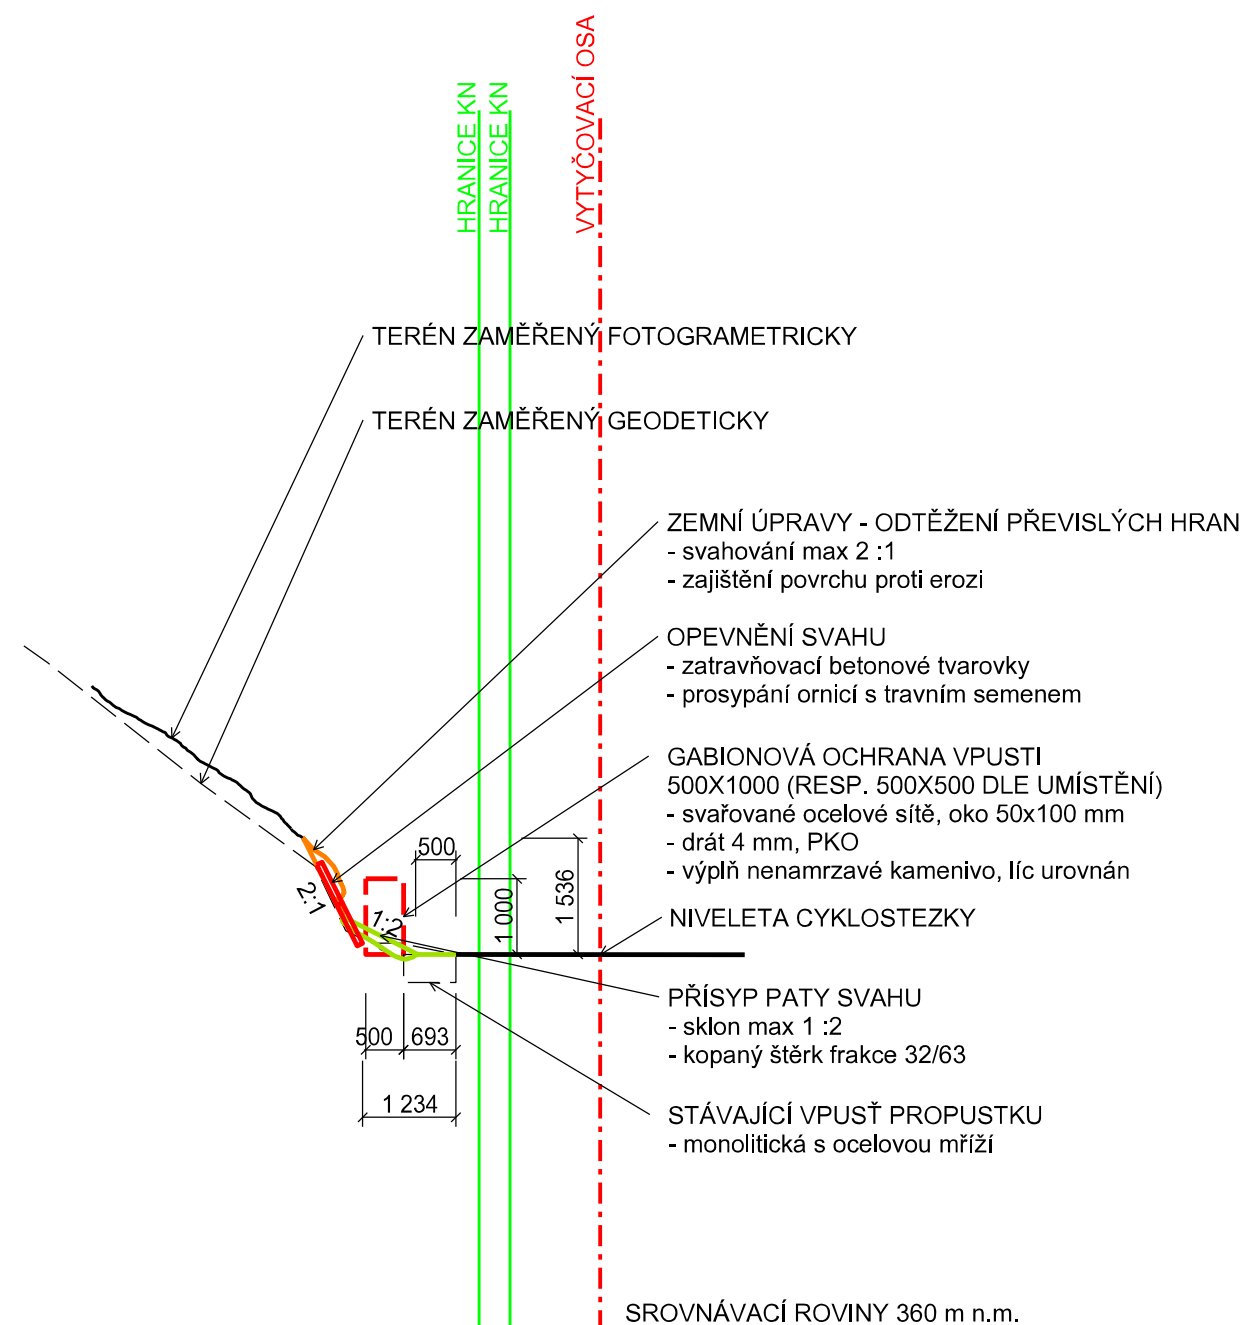

IDEOVÝ ŘEZ SO 01, 03 - 05

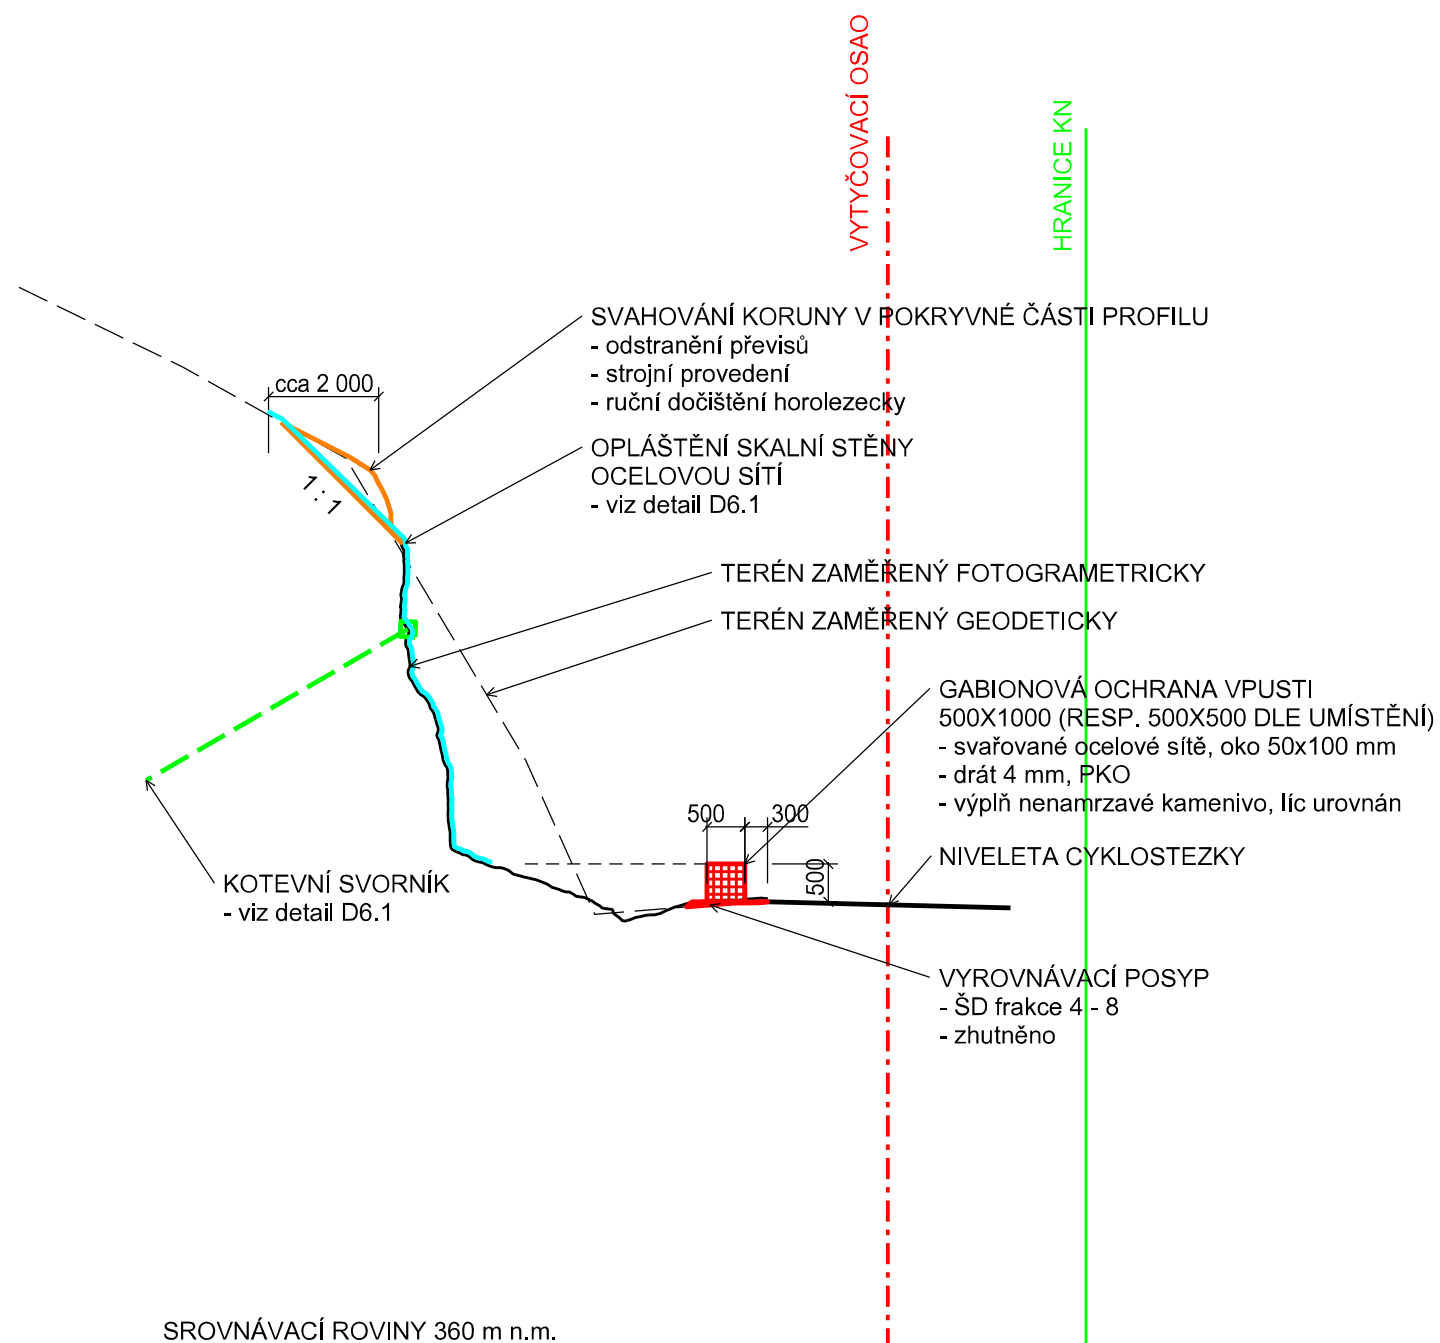


AZ CONSULT, spol. s r.o.

Číslo zakázky.....25/048

Výrobek uvolněn k použití

Datum..... 8.10.2025 (3)

SOUŘADNÝ SYSTÉM : S-JTSK
VÝŠKOVÝ SYSTÉM : Bpv
KATASTRÁLNÍ ÚZEMÍ : VŠEBOROVICE / DRAHOVICE
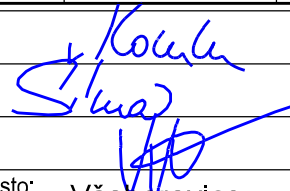
| | | | | | | | | | |
|---------------|---|-------------|---|--------------|--|--------------------|---------------|-------------|--------|
| 2 | | | | | | | | | |
| 1 | . | . | . | . | . | . | | | |
| Revize: | Datum: | Vypracoval: | Podpis: | Kontroloval: | Podpis: | Poznámka: | | | |
| Odpov. proj.: | Ing. M. Komín | |  | | <div>AZCONSULT® spol. s r. o. Klíšská 12, 400 01 Ústí nad Labem Tel.: 475 240 888 Tel/fax.: 475 240 863 E-mail: azconsult@azconsult.cz ČSN EN ISO 9001</div> | | | | |
| Vypracoval: | Ing. J. Šíma | | | | | | | | |
| Kontroloval: | Ing. P. Vít | | | | | | | | |
| Kraj: | Karlovarský kraj | Místo: | | | | | Všeborovice | | |
| Objednatel: | Karlovarský kraj, Závodní 353/88, Karlovy Vary | | | | | | | | |
| Akce: | Sanace svahu nad cyklostezkou Ohře v k. ú. Všeborovice | | | | | Zn. souboru: | pohledy2d.dgn | | |
| Objekt: | | | | | | Stupeň: | DSP/PDPS | Formát: | 3 x A4 |
| Výkres: | | | | | | Vzorový řez ideový | | | |
| | | | | | | | | | |
| | | | | | | Měřítko: | 1 : 100 | Č. přílohy: | D5 |

DOKUMENTACI LZE UŽÍVAT POUZE VE SMYSLU PŘÍSLUŠNÉ SMLOUVY O DÍLO. KOPIROVÁNÍ A ROZŠÍŘOVÁNÍ POUZE PO PŘEDCHOZÍM SOUHLASU AZ CONSULT spol. s r. o.