


ŘEZ MLATOVÝM POVRCHEM

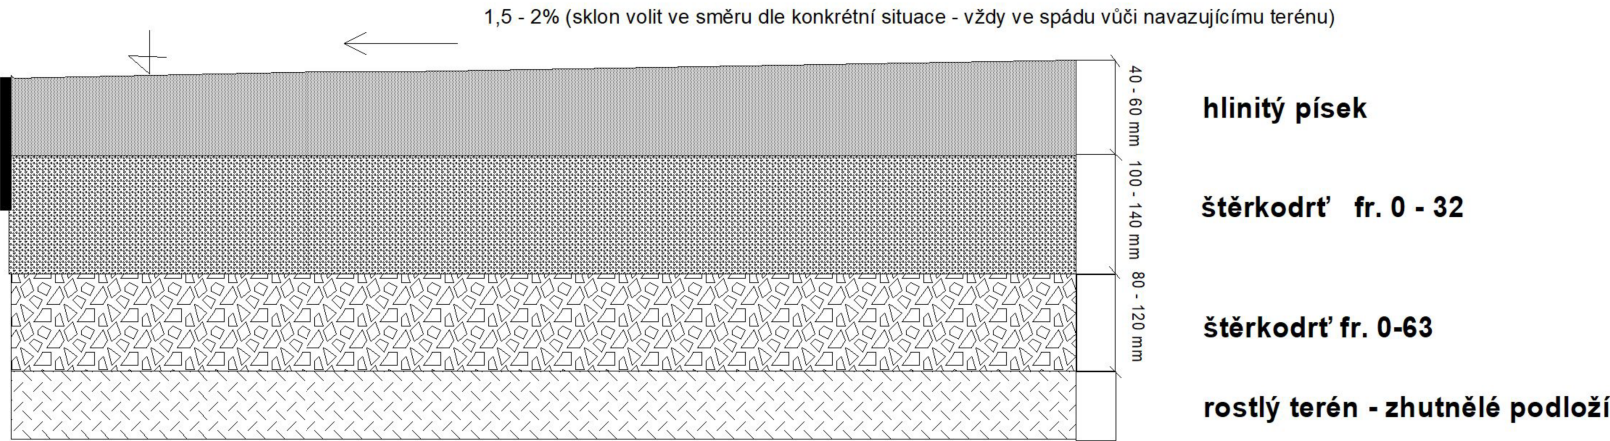

Předěl mezi mlatovým povrchem a plochami pro vegetační úpravy bude řešen prkennou obrubou kotvenou dřevěnými kolíky.  
Doporučena jsou stavební prkna impregnovaná šířky 110 mm a tloušťky 24 mm.

Ž  
í  
R  
O  
V  
I  
C  
E



Autor	Projektant	Vypracoval	Kreslil		
Ateliér PROPARK	Ing. J. Šindelář	Ing. Petra Rubášová	Ing. Petra Rubášová		
				Stupeň	Studie
Investor:	Karlovarský kraj, IČ: 00074276	Místo - k.ú. Horní Lomany:	p.p.č. 810	Datum	aktualizace - 09/2022
Objednatel	Muzeum Cheb, příspěvková organizace Karlovarského kraje náměstí Krále Jiřího z Poděbrad 493/4 350 02 Cheb IČ: 00074276			Měřítko	1 : xx
Akce	Studie revitalizace mohylového pohřebiště z doby bronzové u Žírovic			Počet listů	2 X A4
Objekt	Revitalizace pohřebiště			Číslo paré	Číslo přílohy
MLATOVÝ POVRCH					F.10