




POHLED SEVERNÍ

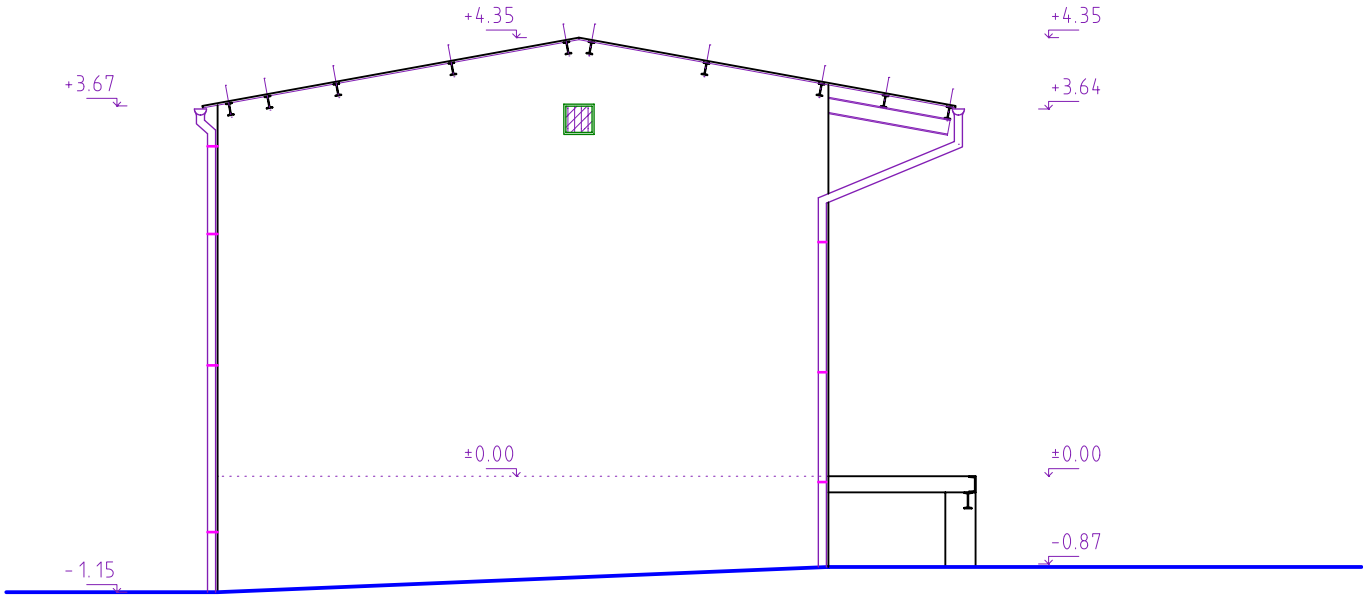


POHLED ZÁPADNÍ

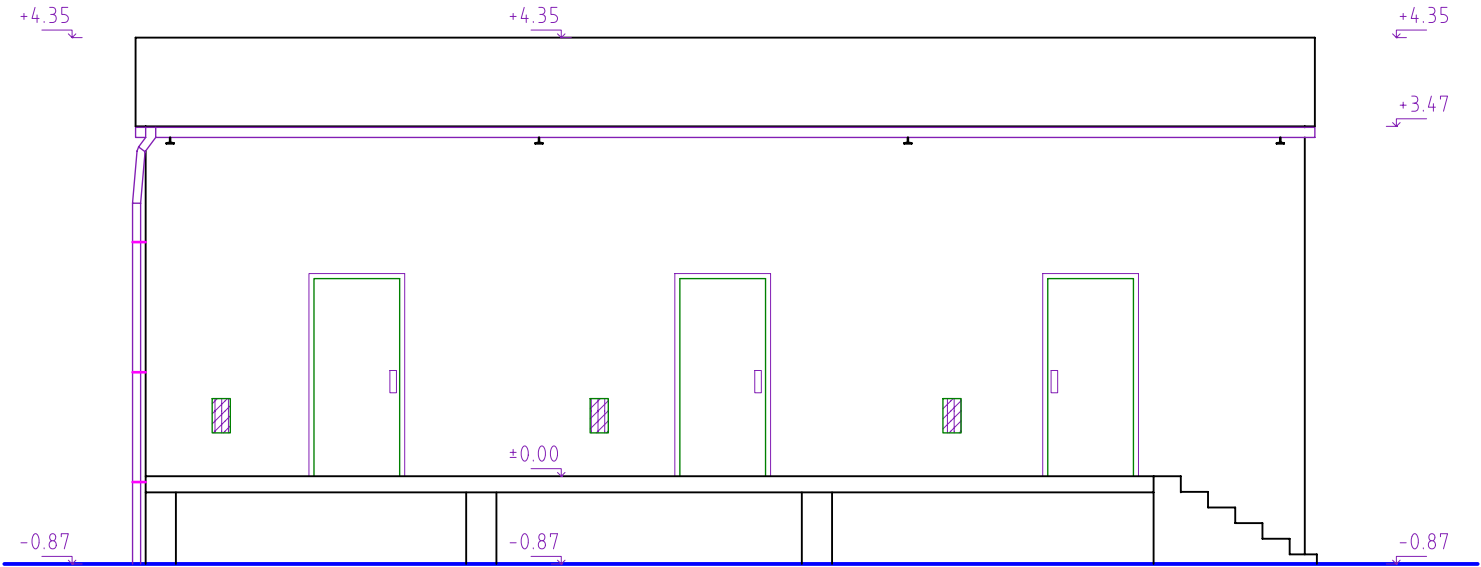

POHLED VÝCHODNÍ

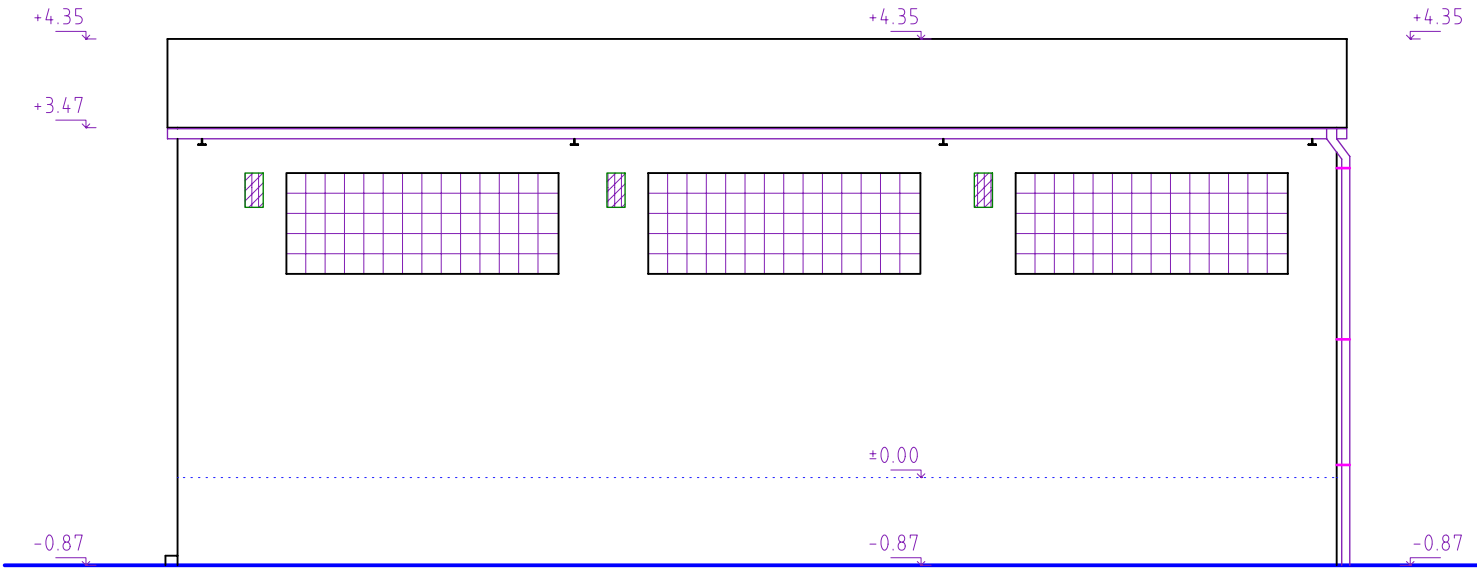

POHLED JIŽNÍ

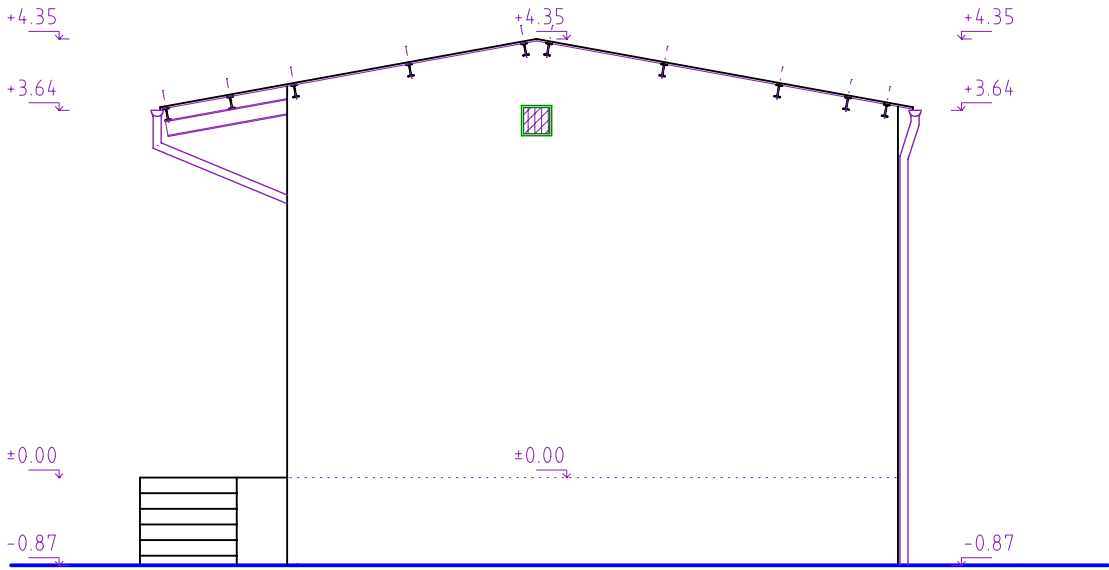

Zodpovědný projektant		Projektant	PROJEKČNÍ KANCELÁŘ BERÁNEK & HRADIL Svobody 7/1, 350 02, CHEB email: pkcheb@email.cz	
Ing. Ondřej Beránek		Petr Hradil		
Místo stavby	st. 2832, k.ú. Cheb		Formát	2x A4
Stavebník	Karlovarská krajská nemocnice a.s., Nemocnice Cheb		Datum	VI/2025
	K nemocnici 1204/17, 350 02 Cheb		Měřítko	1: 75
Akce	OPRAVA OBJEKTU SKLAD PLYNŮ st. 2832, k.ú. Cheb		Účel	DOS
			Číslo zakázky	25-06-001
			Číslo výkresu	D 1.1.2.3.
Výkres	POHLEDY - STÁVAJÍCÍ STAV			