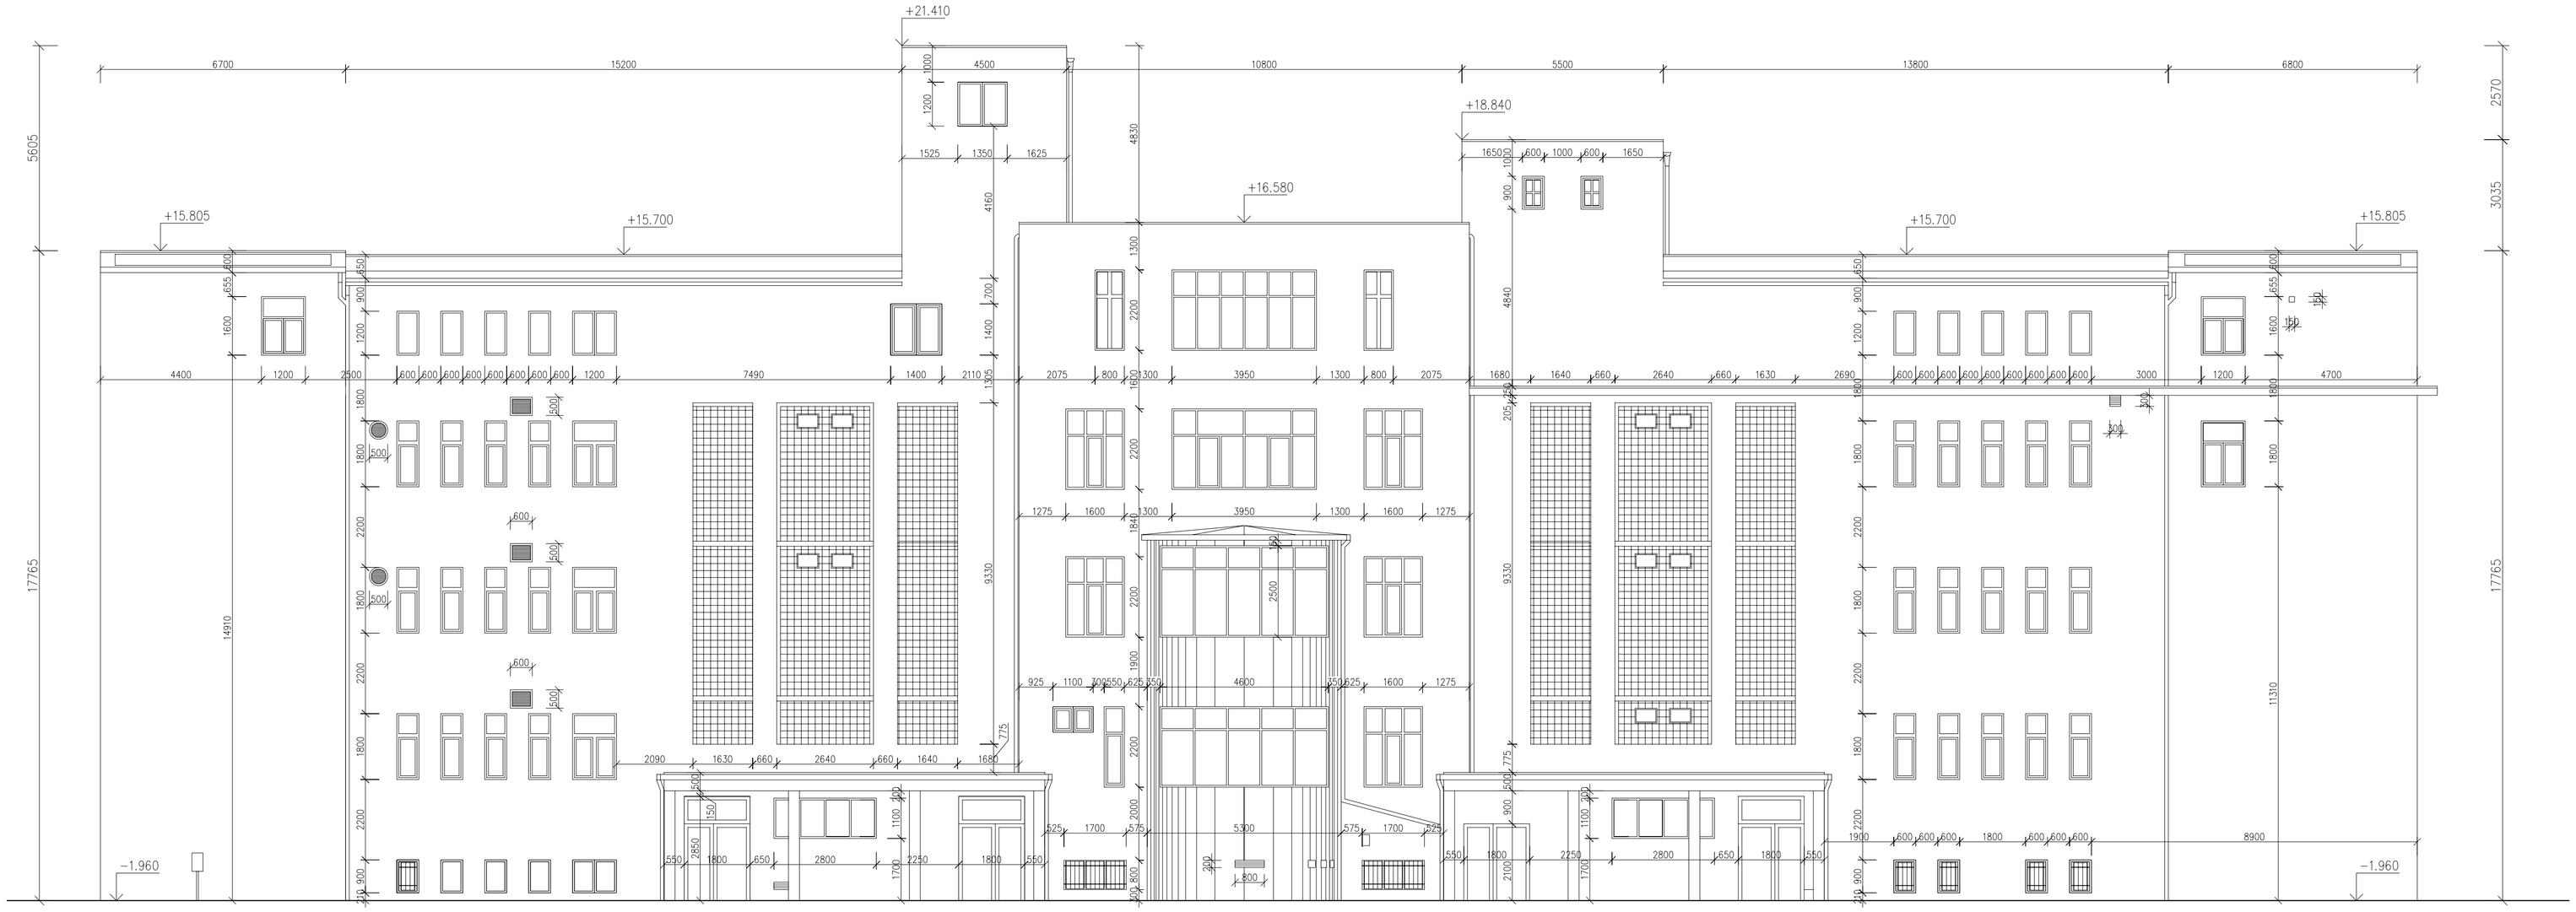

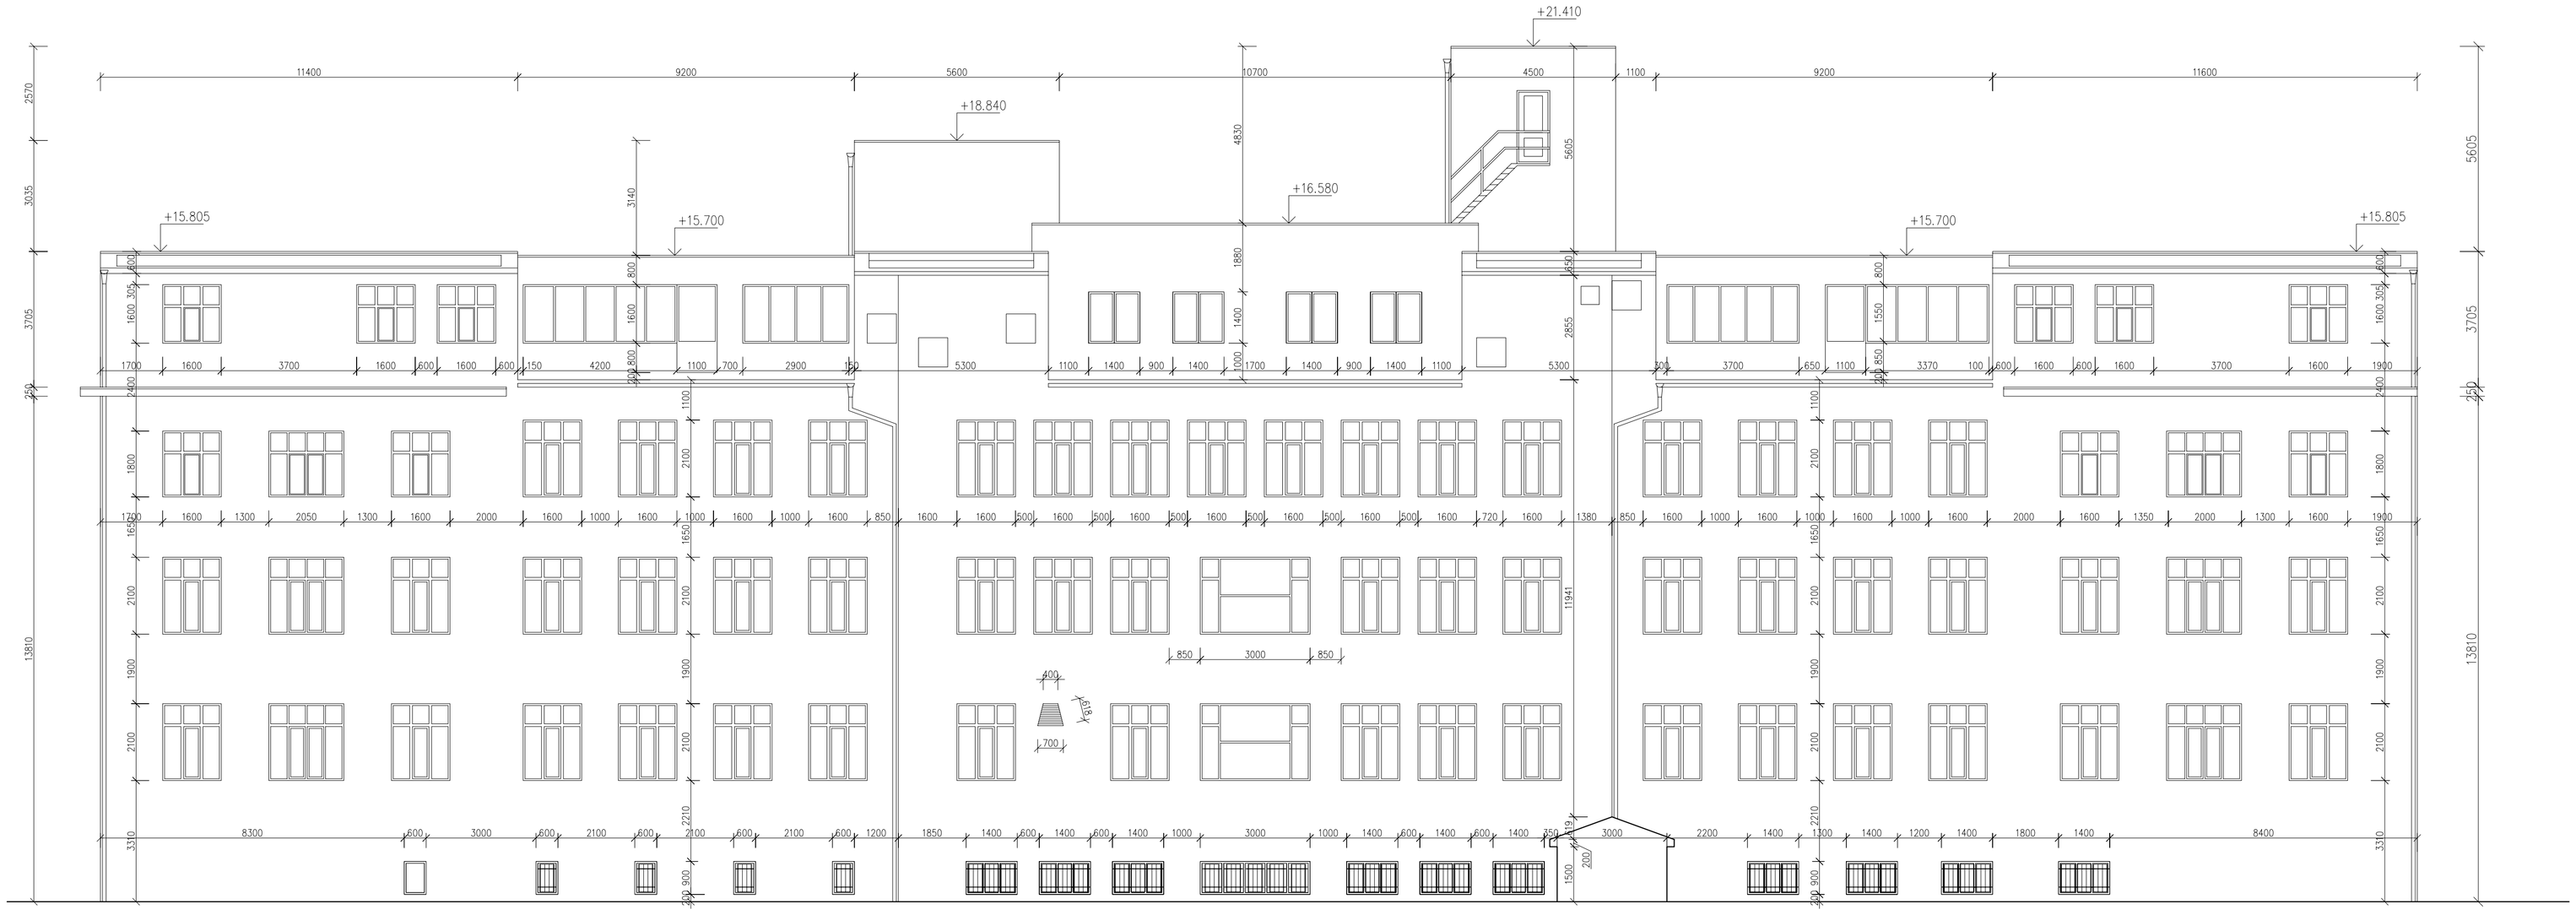

Vypracoval: Ing.C.Janoušová	Zodp. projektant: Ing.K.Drahokoupil	Tech. kontrola:	ING. KAREL DRAHOKOUPIL projektová kancelář Botanická 256, Dalovice tel/fax 353 228 868
Kreslil:			
Investor: Karlovarský kraj, Závodní 353/88, K.Vary			formát: A1
Akce: Zateplení budovy C nemocnice Cheb			datum: leden 2010
			účel: DSŘ
			č. zakázky: 0110
			č. kopie:
			archivní č.: 0110
Obsah výkresu: Pohled jižní a severní - stávající			Měřítko: 1:100 / č. výkresu: F.1.1.2.3