
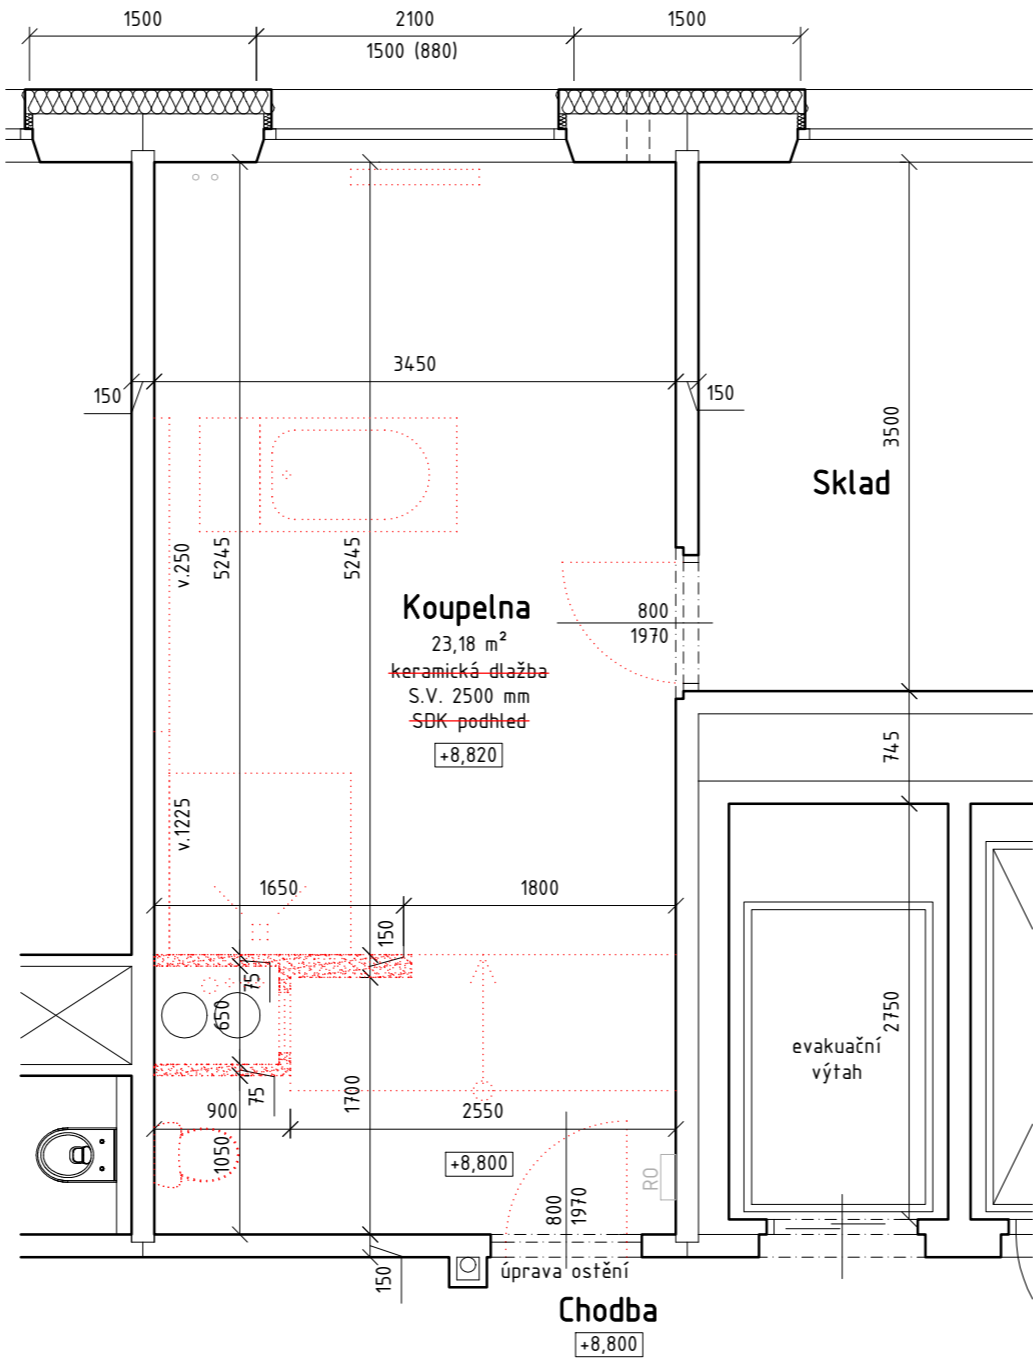
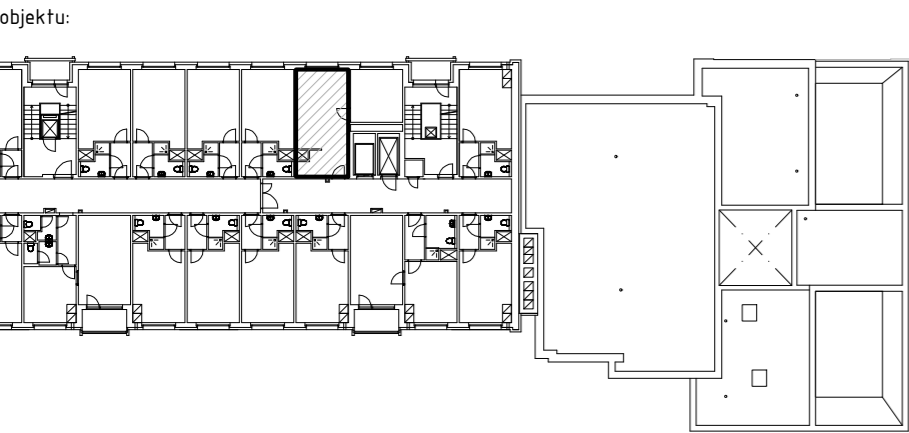
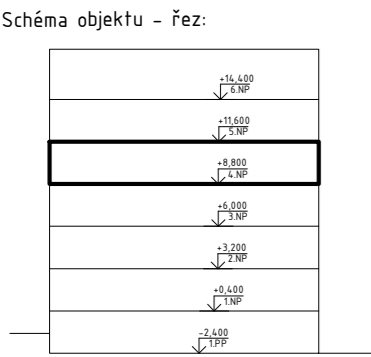





stávající stav

bourací práce


navržený stav

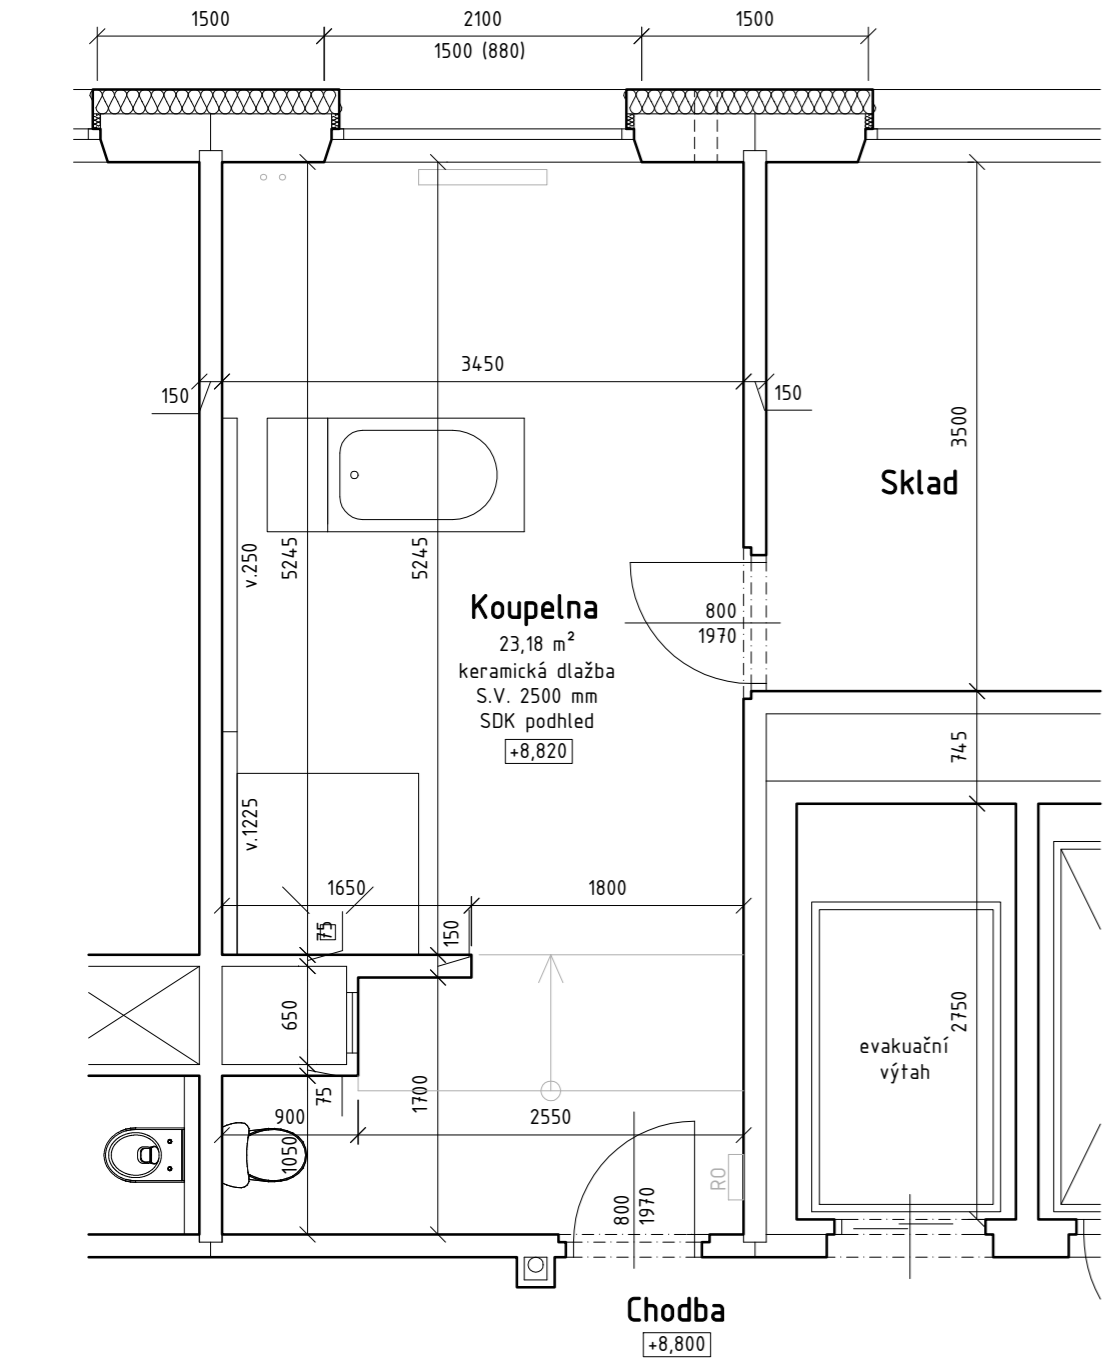

- BOURACÍ PRÁCE:  
v upravovaných částech:
- odpojení a vyznačení stávajících rozvodů
  - demontáž zařízení předměřů
  - oškrabání stávajících maleb
  - osekání obkladů a dlažeb
  - odstranění podlahového souvrství
  - vybourání vstupních dveří, úprava ostění
  - demontáž SDK podhledu
  - demontáž radiátoru
  - vysekání drážek a prostupů pro nové rozvody TZB

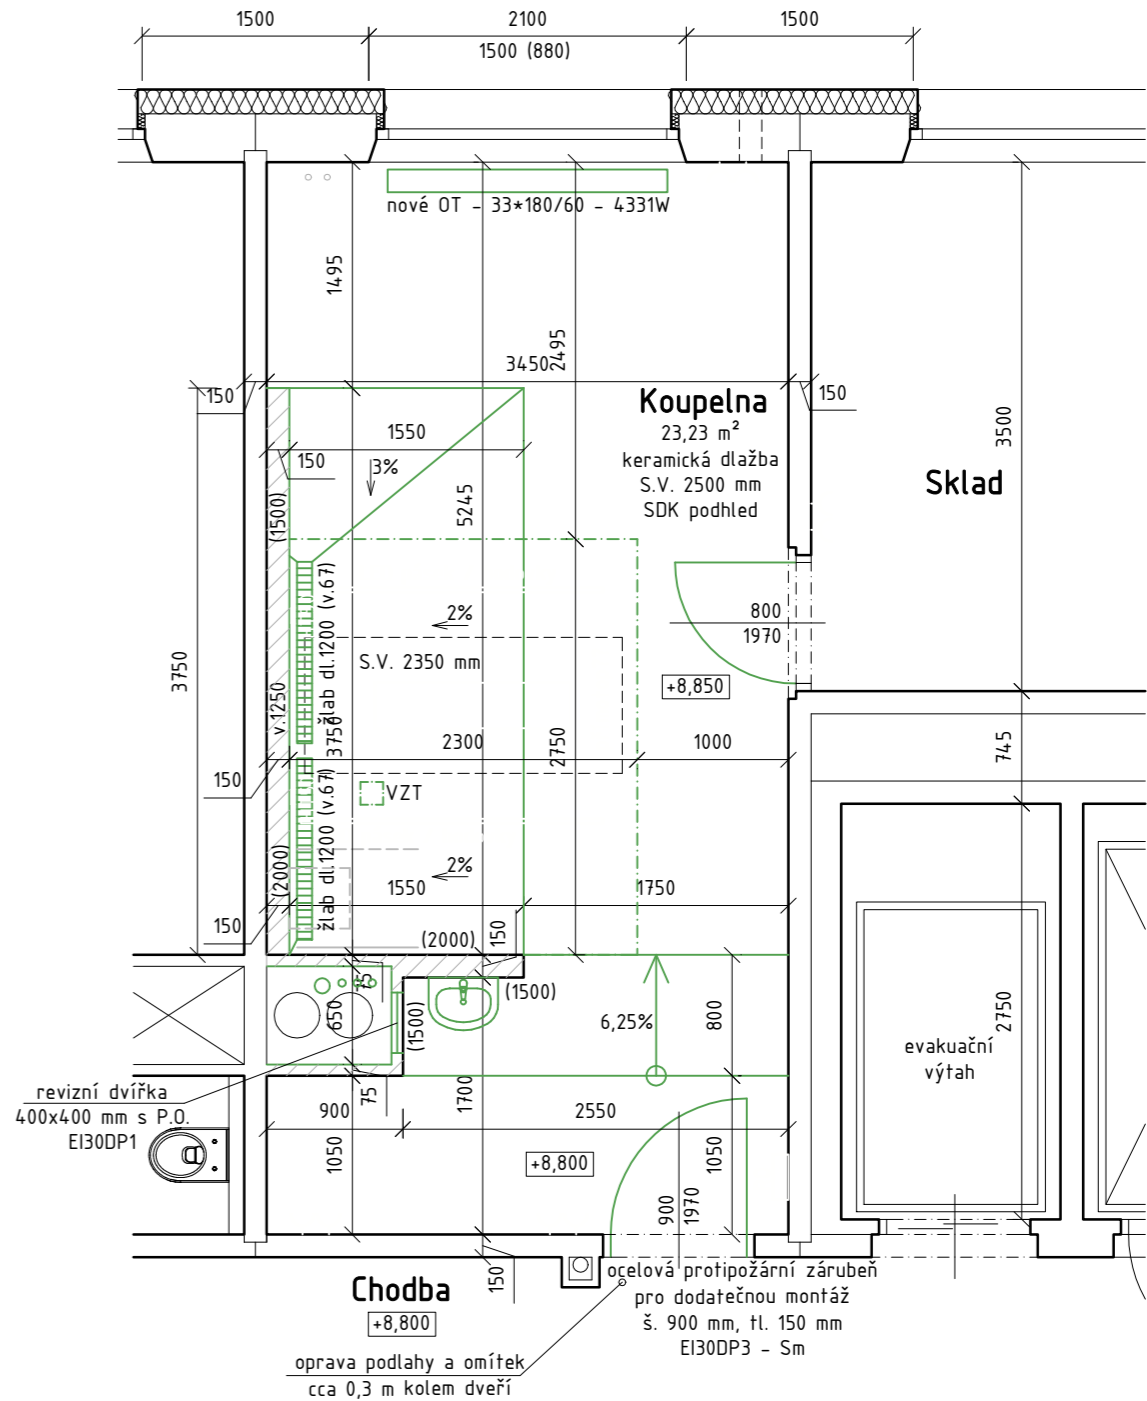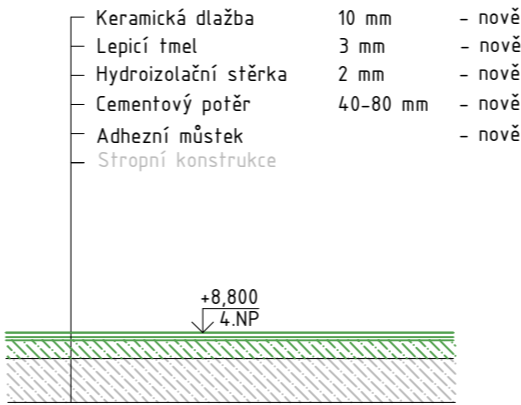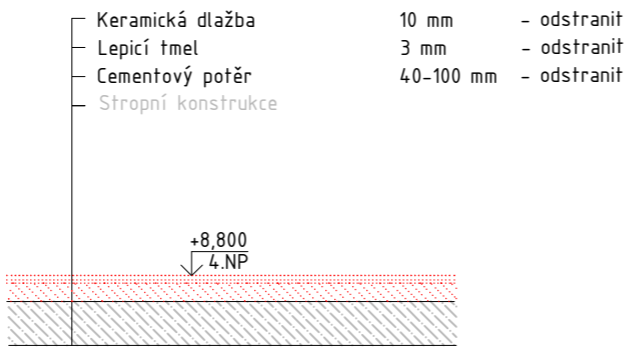

- NAVRŽENÉ PRÁCE:  
v upravovaných částech:
- drobné úprava dispozic, nové příčky z pároboetonových tvárníc
  - nové rozvody TZB
  - realizace nových spádovaných podlah
  - provedení hydroizolační stěrky
  - nové obklady, dlažby
  - oprava omítek, nové štuky
  - nové SDK podhledy
  - osazení nového radiátoru
  - osazení nových dveří
  - dokončovací a kompletační práce
  - vybavení nábytkem

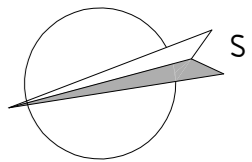

Hlavní projektant:	ing. Pavel Kodýtek		
Odpovědný projektant:	ing. Pavel Kodýtek		
Vypracoval:	ing. Jiří Ťupa		
Investor:	Domov pro seniory „SPÁLENÍŠTĚ“ v Chebu, p. o.		
Akce:			
REKONSTRUKCE VŠECH CENTRÁLNÍCH KOUPELEN V BYTOVÉ ČÁSTI DOMOVA		Datum:	08-2025
250807	parc. č. st. 6564, k. ú. Cheb, Karlovarský kraj	Stupeň PD:	DPS
		Měřítko:	1:50
Příloha:	PŮDORYS 4.NP		Označení přílohy: D.1.1.05