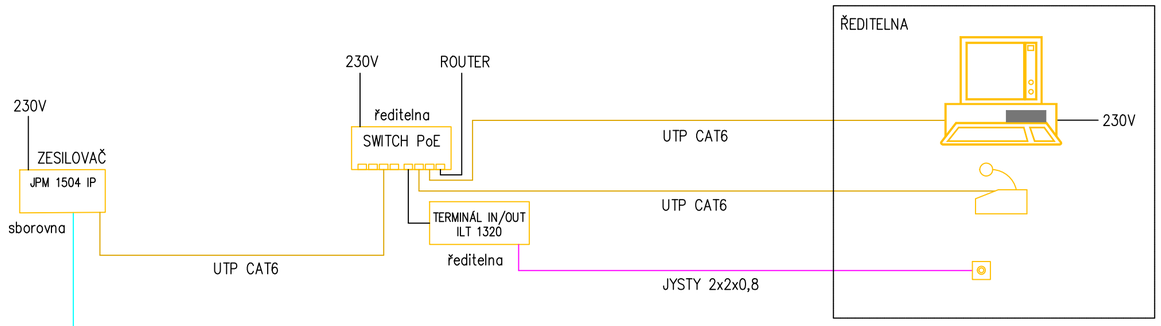

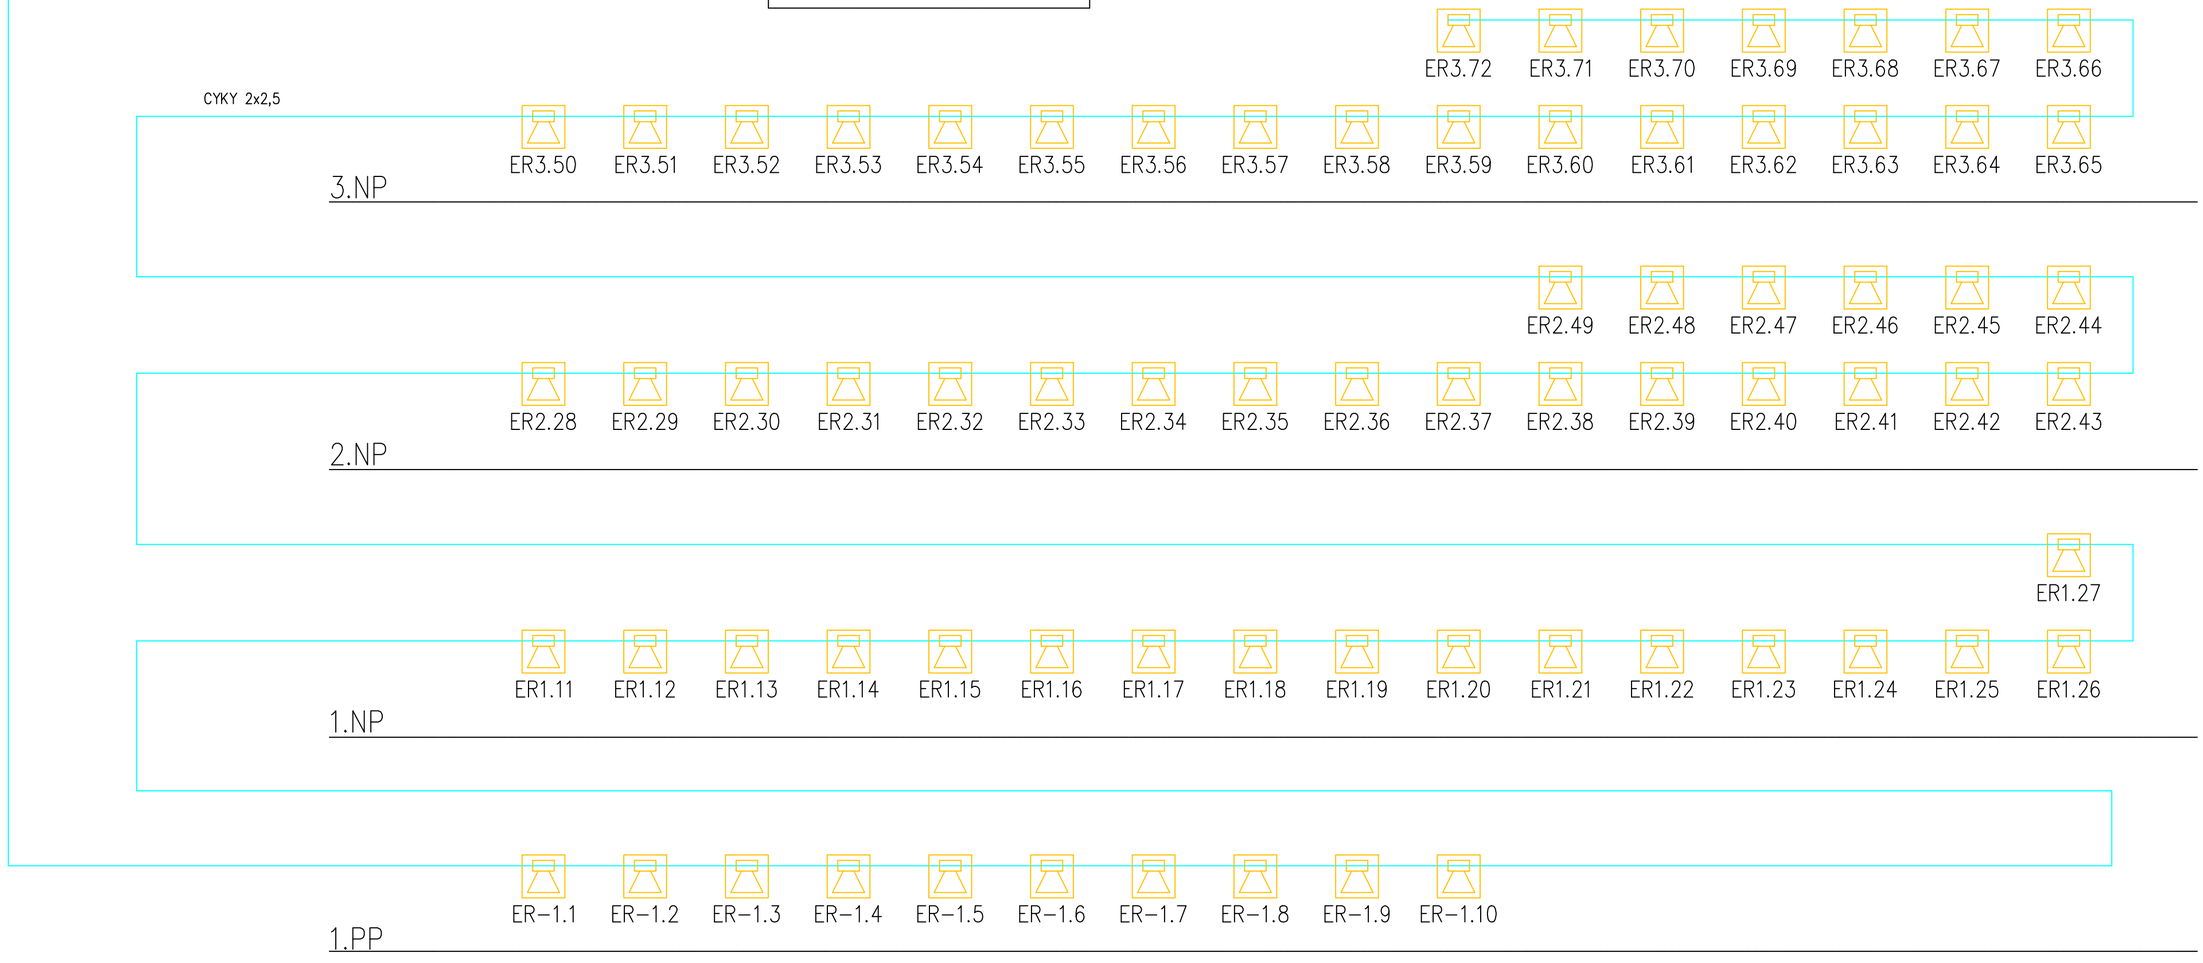

LEGENDA:

Nástěnný reproduktor

Stanice hlasatele

Tlačítko pro hlášení

Počítač – kompletní sestava

Vypracoval: DEMETER V.	Zodp. projektant: ING. L. SLADKÝ	HIP:
Investor: Základní škola Ostrov, příspěvková organizace		
Akce: Zabezpečení škol a školských zařízení v Karlovarském kraji – 9. etapa Krušnohorská 304, 363 01 Ostrov		
Obsah výkresu: BLOKOVÉ SCHÉMA NZS		

ICS-systémy s.r.o.
Technologie a řešení 21.století
Hory 106, 360 01 Karlovy Vary

formát	2xA4
datum	11/2025
účel	DVZ
č. zakázky	ZKP25013
č. kopie	
část	D.1.4.5.
Měřítko	Č. výkresu: D.1.4.5.–11