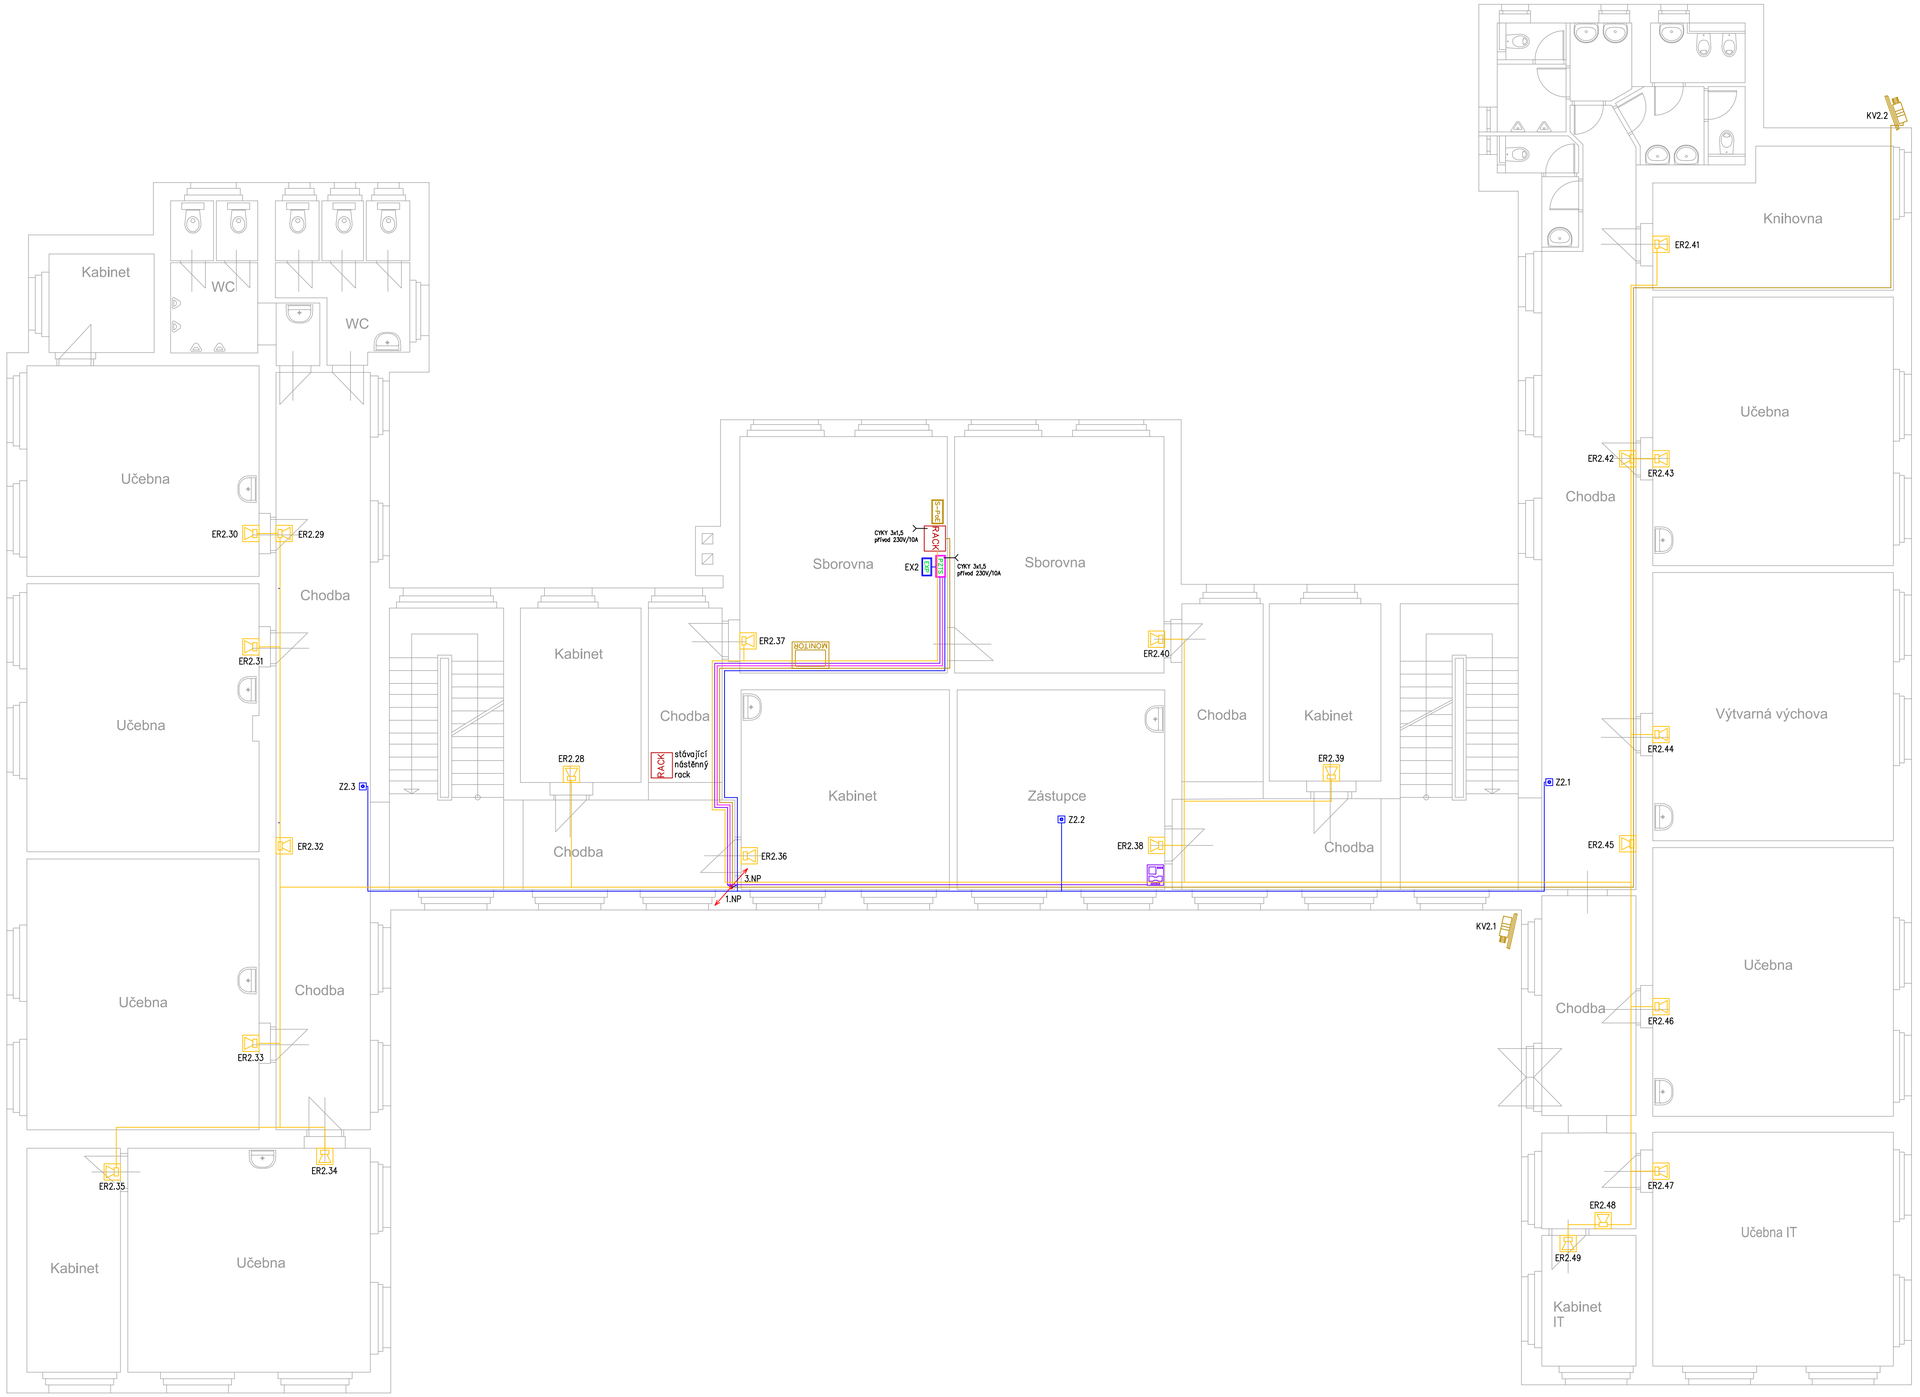

LEGENDA:

- Kamera venkovní
- Kamera vnitřní
- Videotelefon – vstup
- Videotelefon – stolní stanice
- Kartový systém čtečka
- Dveřní magnet
- Tísňové tlačítko
- Klávesnice PZTS
- Ústředna PZTS
- Expander
- Skříň strukturované kabeláže

Vypracoval: DEMETER V.	Zodp. projektant: ING. L. SLADKÝ	HIP:

ICS-systémy s.r.o.
Technologie a řešení 21.století
Hory 106, 360 01 Karlovy Vary

Investor: Základní škola Ostrov, příspěvková organizace

Akce: Zabezpečení škol a školských zařízení v Karlovarském kraji – 9. etapa

Krušnohorská 304, 363 01 Ostrov

Obsah výkresu: PŮDORYS 2.NP

formát	8xA4
datum	11/2025
účel	DVZ
č. zakázky	ZKP25013
č. kopie	
část	D.1.4.5.
Měřítko	1:75
Č. výkresu	D.1.4.5.–5