


ETAPA DIO 4:



V rámci této etapy dojde k uzavírce ulice Pražská ve směru od ulice Májová k okružní křižovatce Pražská x Ašská x Evropská. Vjezd k ČSPHM z ulice Pražská bude zachován. Zároveň dojde k uzavření ulice Evropská ve směru od okružní křižovatky Pražská x Ašská x Evropská směrem k ulici Pivovarská. Dojde k odstranění vnitřního prstence okružní křižovatky, doplnění konstrukčních vrstev vozovky, vyfrézování stávající části vozovky ulice Pražská a Evropská a položení asfaltových vrstev silnice. Zároveň dojde k úpravě ostrůvků a chodníků v předmětném úseků silnic, vyjma ostrůvku ul. Pražská. Stávající okružní křižovatka bude v provozu jako okružní křižovatka za pomoci přechodného dopravního značení s doplněním provizorního VDZ.

Provoz pěších přes ulici Pražská a Evropská bude uzavřen a pěší trasa bude vedena v rámci okružní křižovatky. Objízdná trasa pro vozidla bude vedena ulicemi Pražská, Májová, Pivovarská, Evropská.

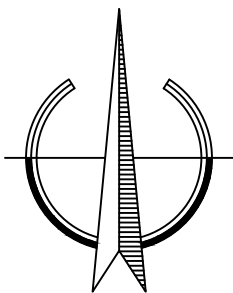

LEGENDA PLOCH:

- PRÁCE NA SILNICI (UZAVÍRKA)
- POJÍZDNÝ KRYT BEZ VDZ
- VOZOVKA/CHODNÍK
- TRÁVNÍK

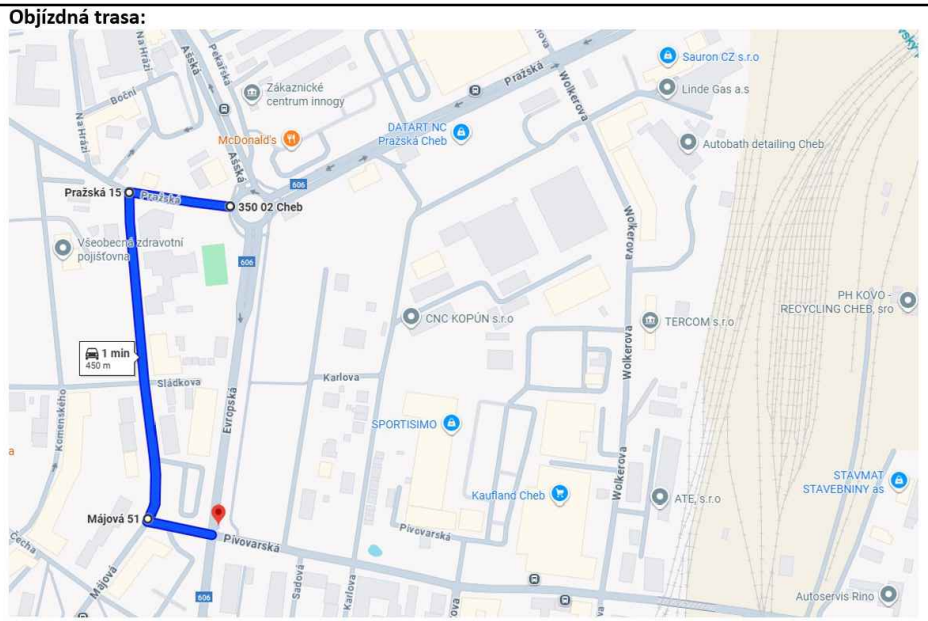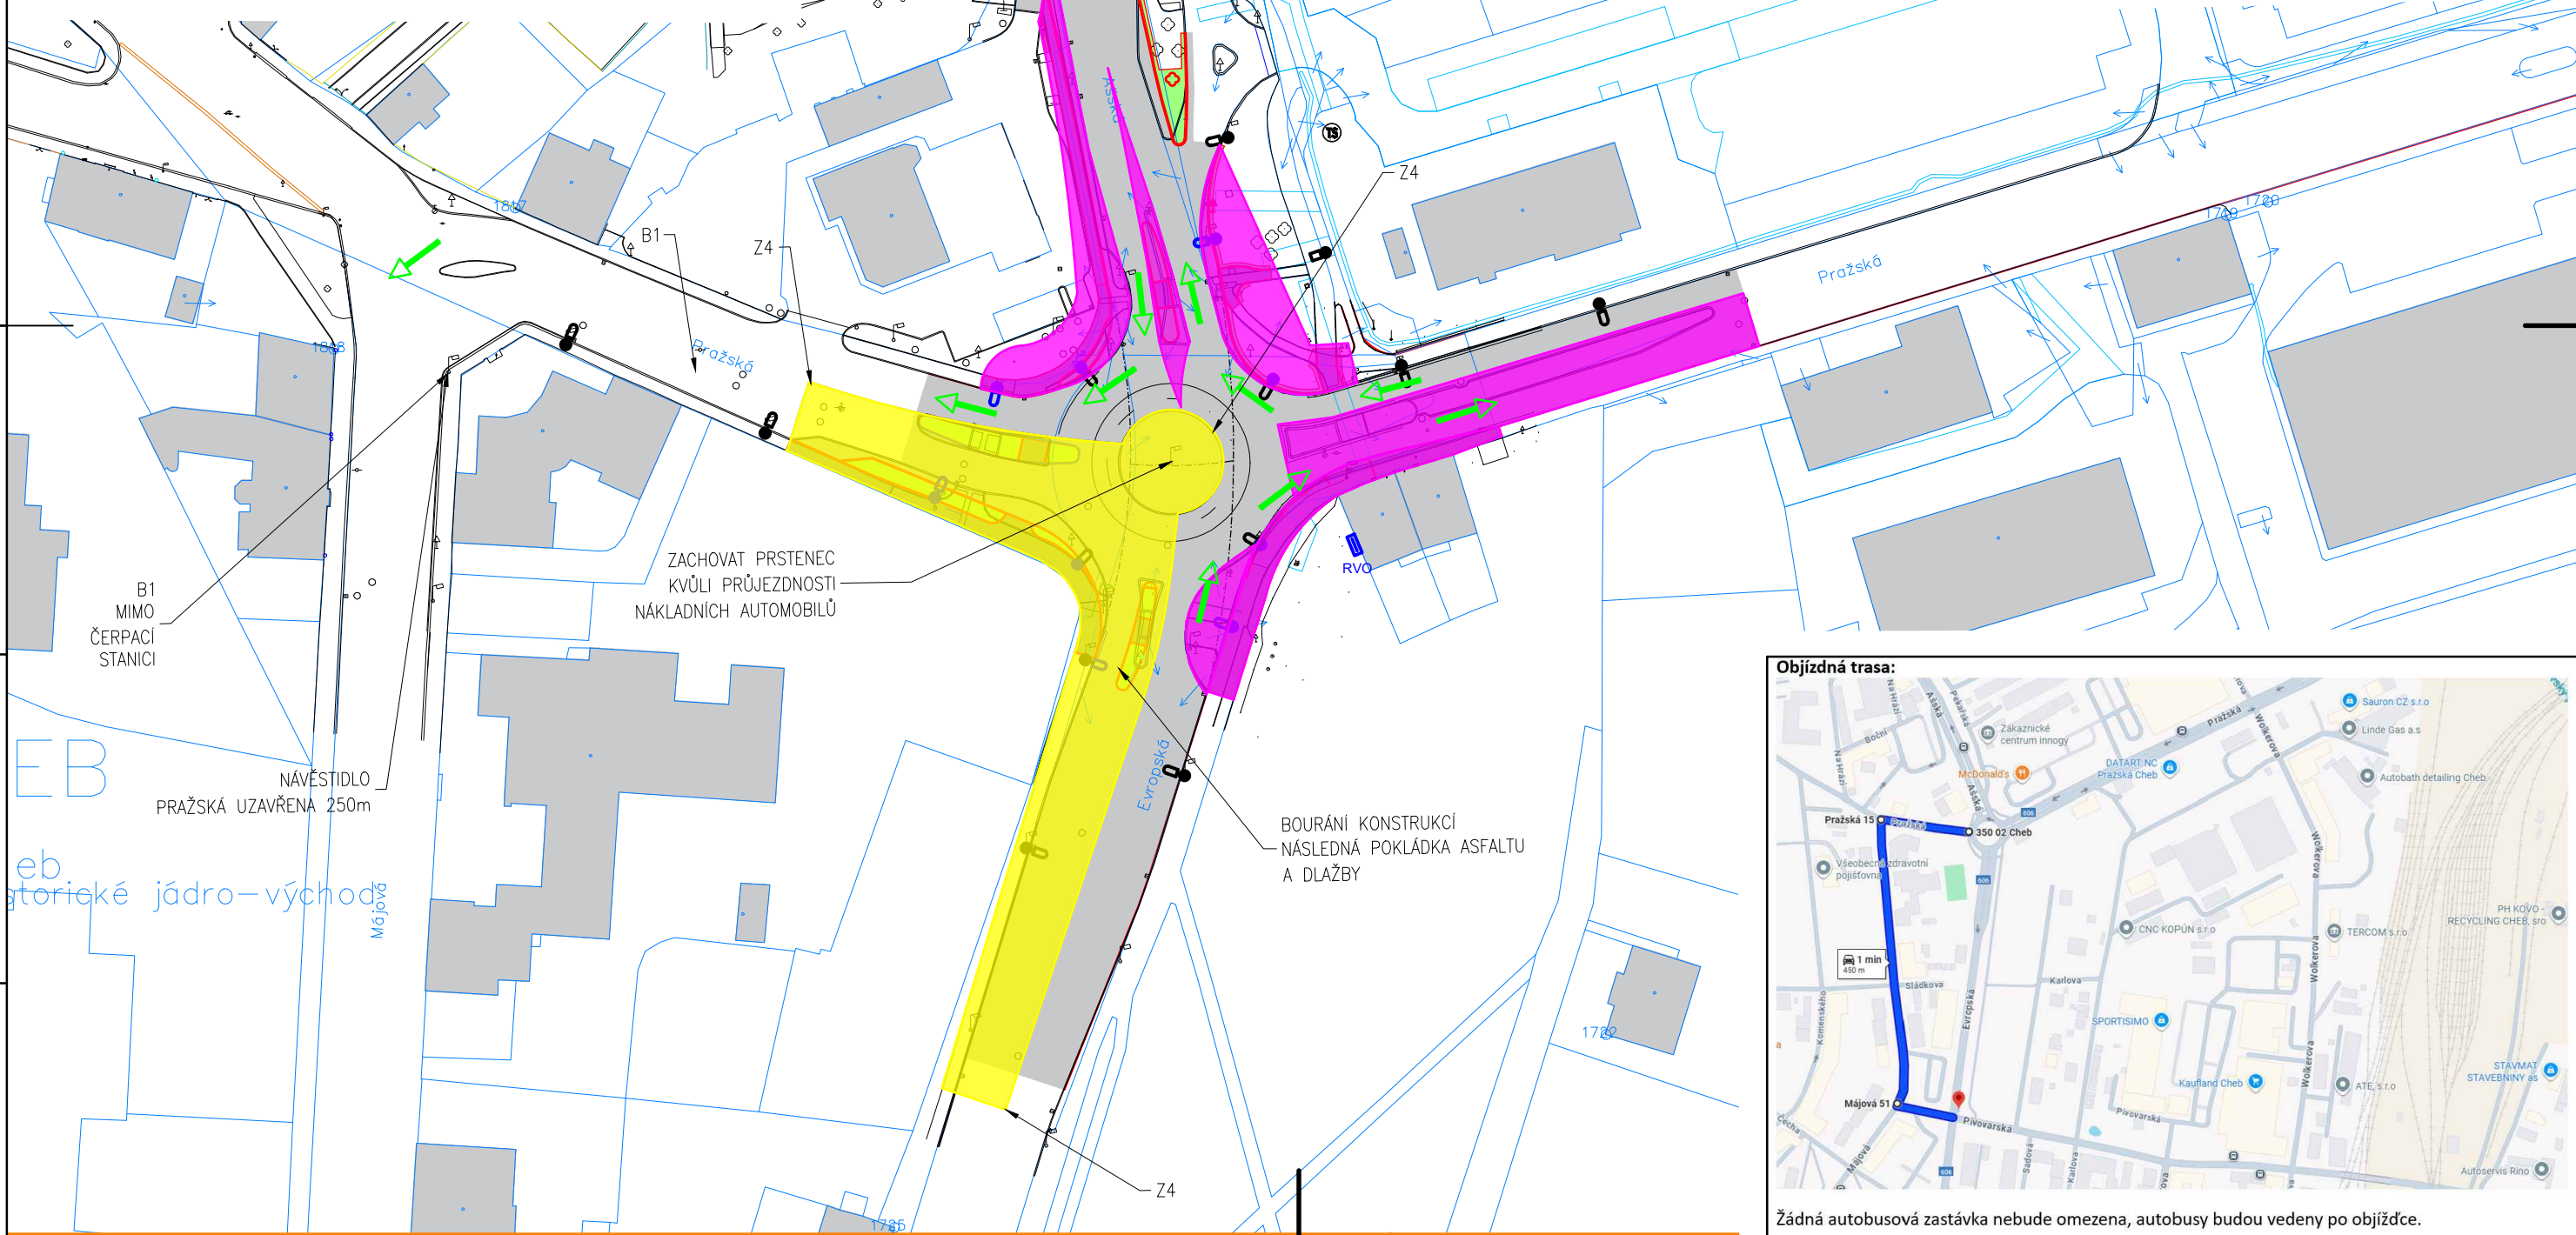

Žádná autobusová zastávka nebude omezena, autobusy budou vedeny po objížďce.