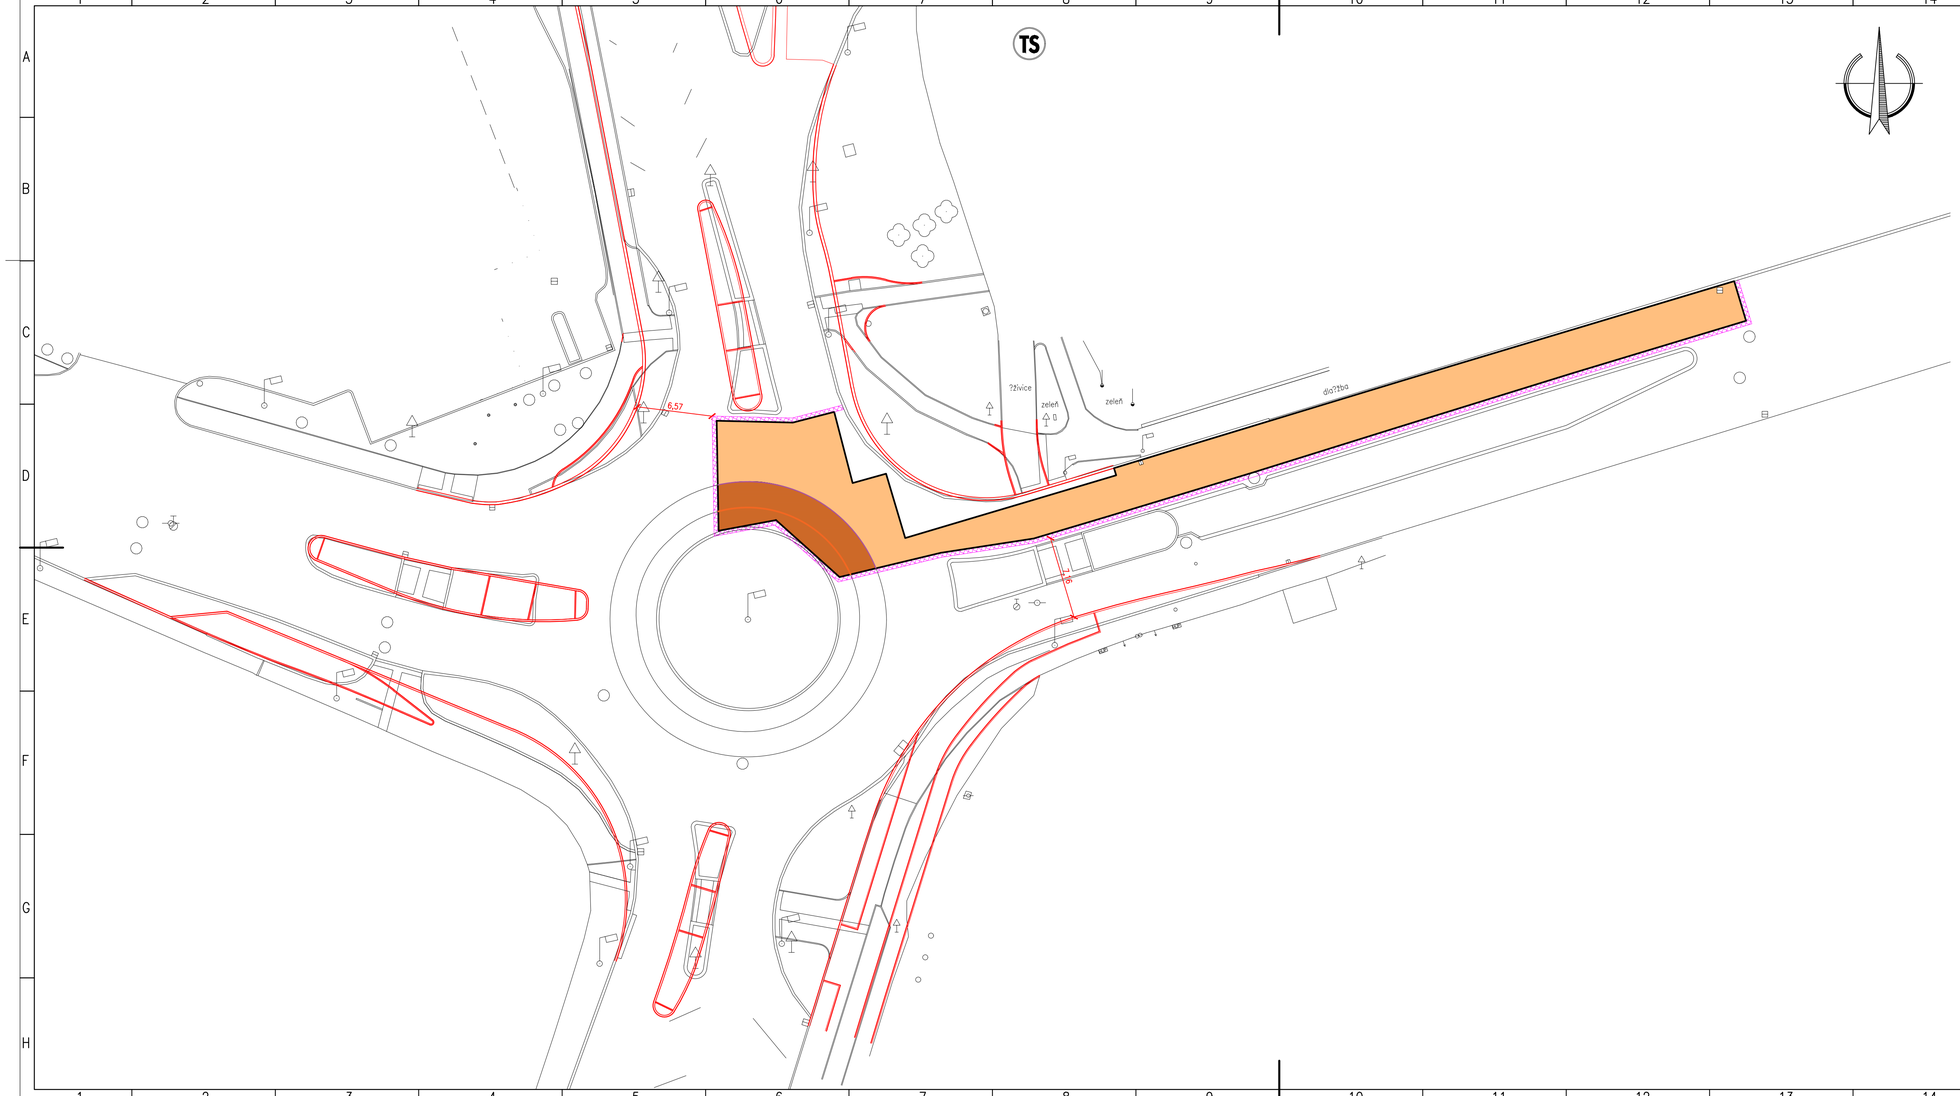

LEGENDA BOURANÝCH PLOCH:

- ASFALT – frézování
- DLAŽBA – žulová kostka

LEGENDA NOVÝCH PLOCH:

- PLOCHA PRO UMÍSTĚNÍ Z4a,b

LEGENDA ČAR:

- GEODETICKÉ ZAMĚŘENÍ
- NOVÁ SILNIČNÍ OBRUBA
- NOVÁ CHODNÍKOVÁ OBRUBA
- STÁVAJÍCÍ OBRUBA
- BOURANÁ OBRUBA ZE ŽULOVÉ KOSTKY MALÉ
- BOURANÁ OBRUBA ZE ŽULOVÉ KOSTKY VELKÉ
- HRANICE Va. ETAPY ZOV

LEGENDA SYMBOLŮ:

STÁVAJÍCÍ:

- STROM BEZ ROZLIŠENÍ
- SLOUP PŘÍHRADOVÝ
- SLOUP DŘEVĚNÝ
- SLOUP BETONOVÝ
- TYČOVÝ ZNAK
- DOPRAVNÍ ZNAČKA
- VSTUP
- VRATA – VJEZD
- HLAVNÍ UZÁVĚR PLYNU
- PRIS

STÁVAJÍCÍ:

- ŠOUPĚ PLYN
- ŠOUPĚ VODA
- ŠACHTA KANALIZAČNÍ
- ULIČNÍ VPUSŤ
- LAMPA
- PODZEMNÍ HYDRANT
- TRÁVNÍK
- SVĚT. BOD SILNIČNÍ NA SLOUPU S VÝLOŽNÍKEM
- SVĚT. BOD PARKOVÝ NA SLOUPU
- SVĚT. BOD DOPLŇKOVÝ NA SLOUPU S VÝLOŽNÍKEM

Náměstí Krále Jiřího 6, 350 02 Cheb, tel. 354 436 328, fax 354 535 179, email : info@dsva.cz, www.dsva.cz

Zodpovědný projektant : Ing. Petr Král	Technická kontrola : Ing. Jiří Ševčík	Zhotovitel : DOPRAVNÍ STAVBY A VENKOVNÍ ARCHITEKTURA s.r.o.
Projektant : Miroslav Fischer	Hlavní projektant : Ing. Petr Král	
MěÚ : Cheb	Kraj : Karlovarský	Datum : 07/2025
Stavebník : KSÚS KK,p.o. ,Chebská 282, 356 04, Dolní Rychnov + Město Cheb, nám. Krále Jiřího z Poděbrad 1/14, 350 02 Cheb		Číslo zakázky : 2/2025
Akce : **Cheb, Křižovatka Evropská - Ašská - Pražská - zvýšení kapacity**		Úroveň : P D P S / Souprava :
SO : SO 001 - Přípravné práce pro SO 101 a SO 102		
Výkres Situace bourání V.a Etapa		Měřítko : 1 : 250 / Část : D.1.0.1e

Dokumentaci lze užívat ve smyslu příslušné smlouvy o dílo,kopírování a rozšiřování bez předchozího souhlasu je zakázáno