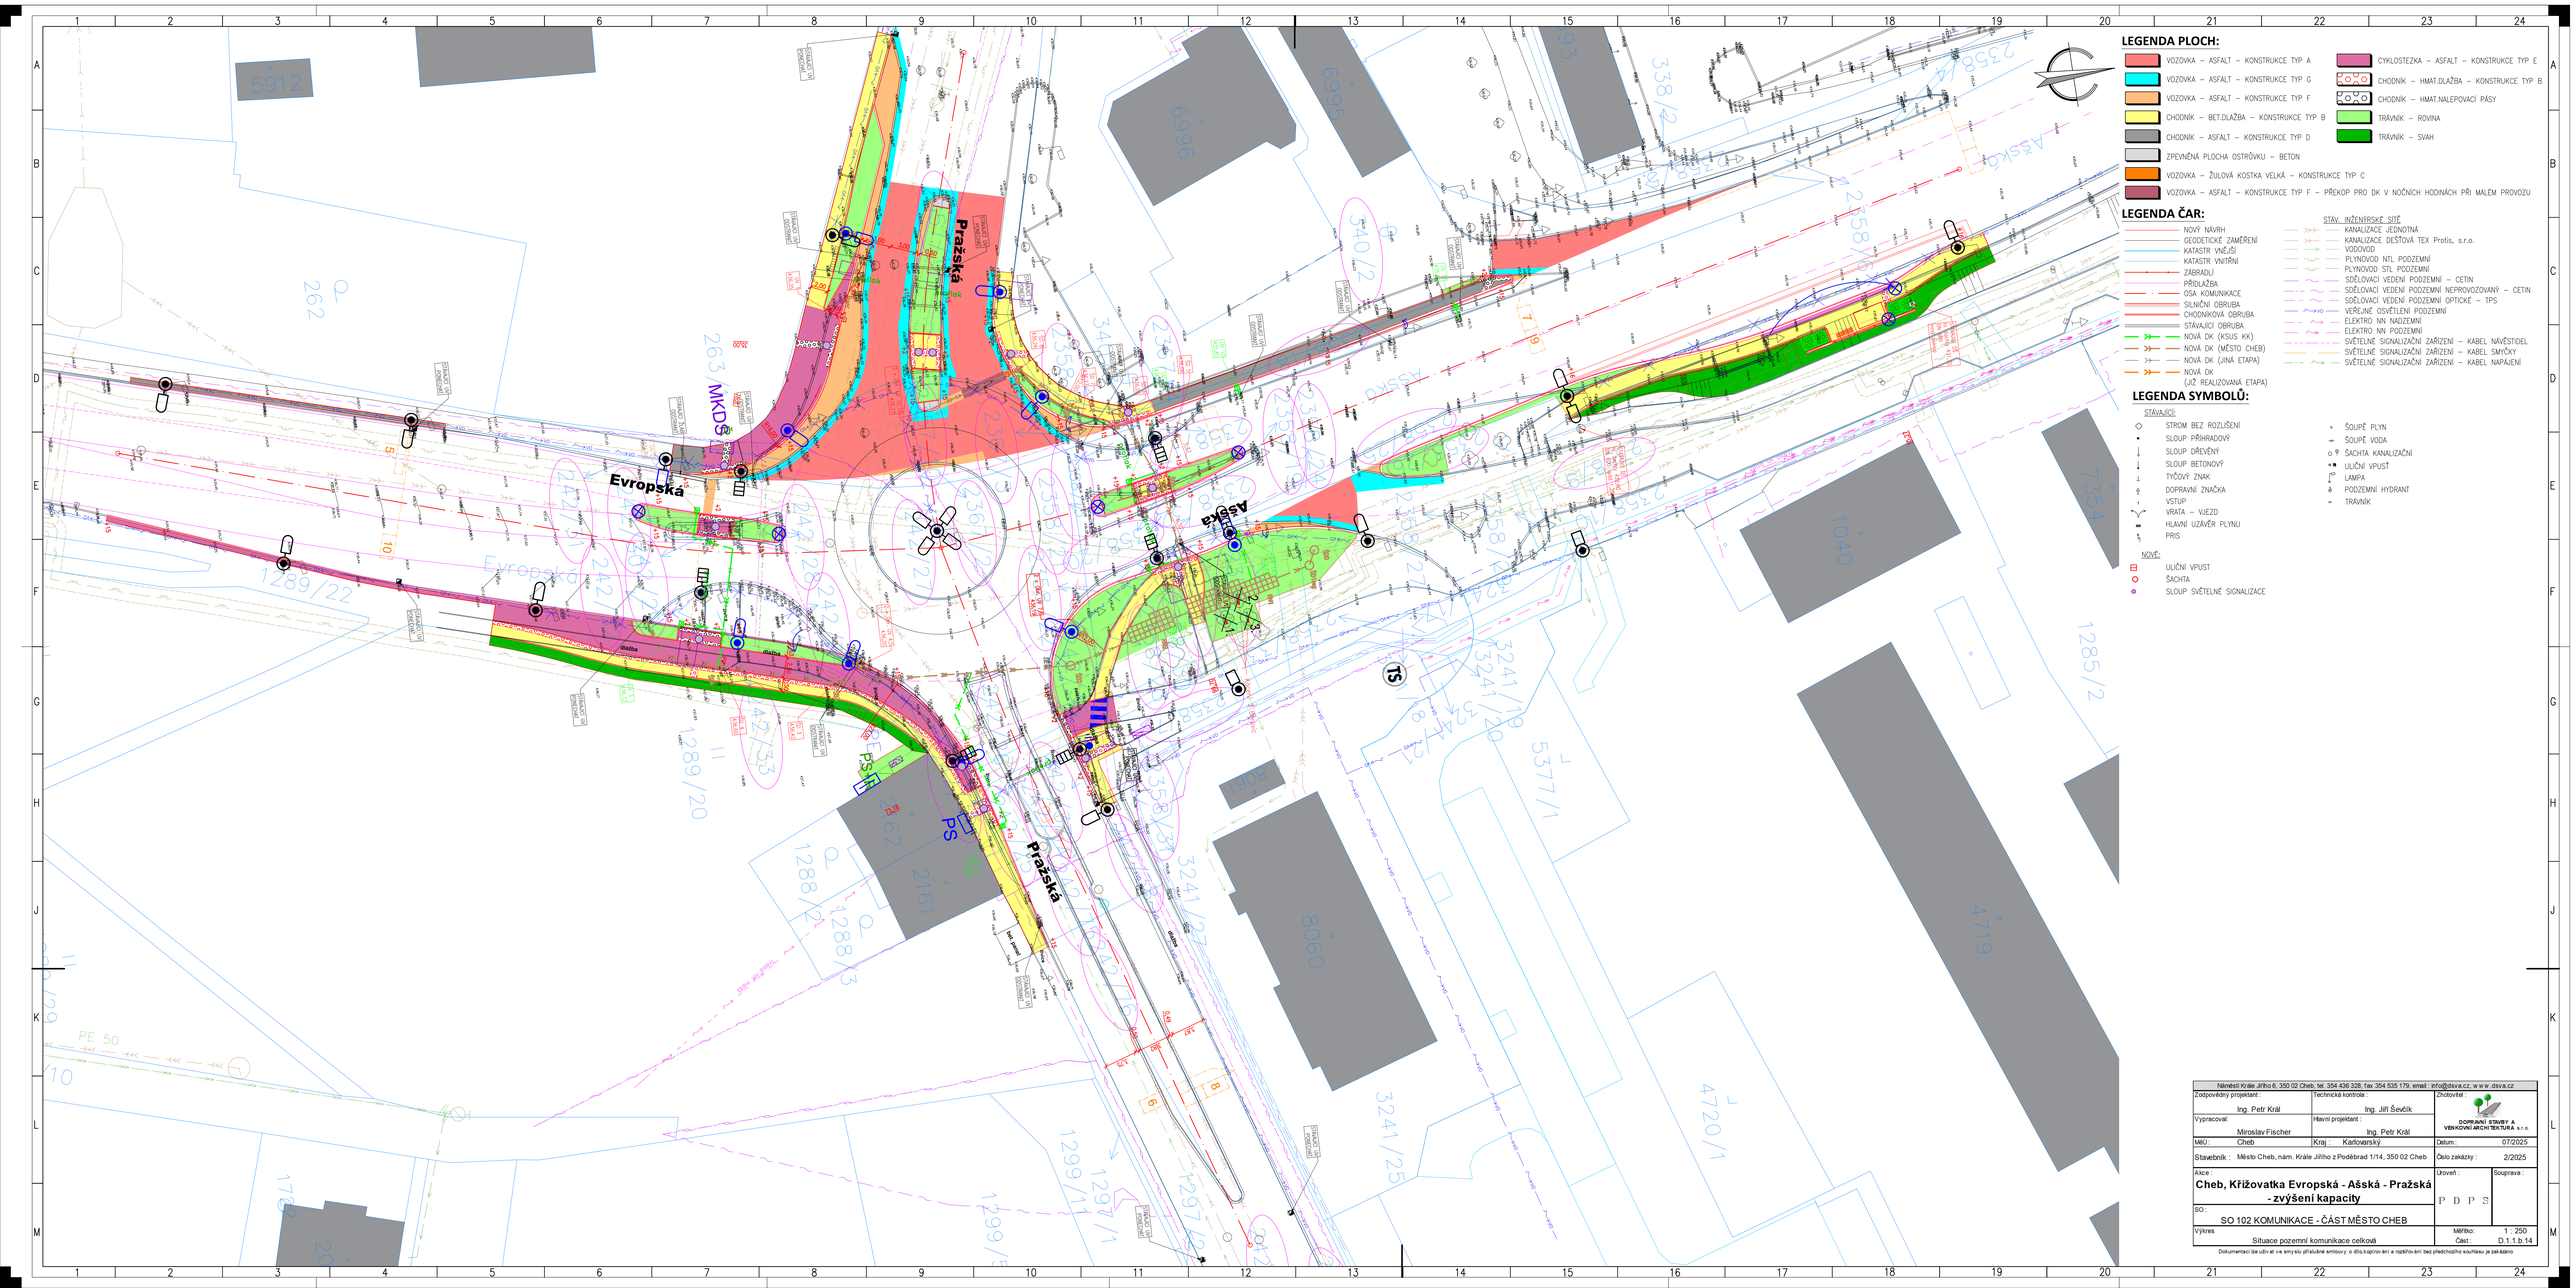

Náměstí Krále Jiřího 6, 350 02 Cheb, tel. 354 436 328, fax 354 535 179, email : info@dsva.cz, w w w .dsva.cz

Zodpovědný projektant : Ing. Petr Král	Technická kontrola : Ing. Jiří Ševčík	Zhotovitel : DOPRAVNÍ STAVBY A VENKOVNÍ ARCHITEKTURA s.r.o.
Vypracoval : Miroslav Fischer	Hlavní projektant : Ing. Petr Král	
MěÚ : Cheb	Kraj : Karlovarský	Datum : 07/2025
Stavebník : Město Cheb, nám. Krále Jiřího z Poděbrad 1/14, 350 02 Cheb		Číslo zakázky : 2/2025
Akce : **Cheb, Křižovatka Evropská - Ašská - Pražská - zvýšení kapacity**		Úroveň : P D P S / Soupravа :
SO : SO 102 KOMUNIKACE - ČÁST MĚSTO CHEB		
Výkres : Situace pozemní komunikace celková		Měřítko : 1 : 250 / Část : D.1.1.b.14

Dokumentaci lze užívat ve smyslu příslušné smlouvy. o dílo,kopírování a rozšiřování bez předchozího souhlasu je zakázáno