




KATASTRY	Cheb
PARCELNÍ ČÍSLA	1289/22 242/33 242/1
DRUH POVRCHU	chodník komunikace
VZDÁLENOSTI ŠACHET	11.45
OZNAČENÍ ŠACHET	ŠD4/269.0'

SMĚROVÉ POMĚRY

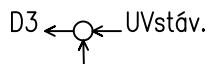

MĚŘÍTKA 1:100/100

LEGENDA TYPŮ ČAR
PŮVODNÍ TERÉN
UPRAVENÝ TERÉN

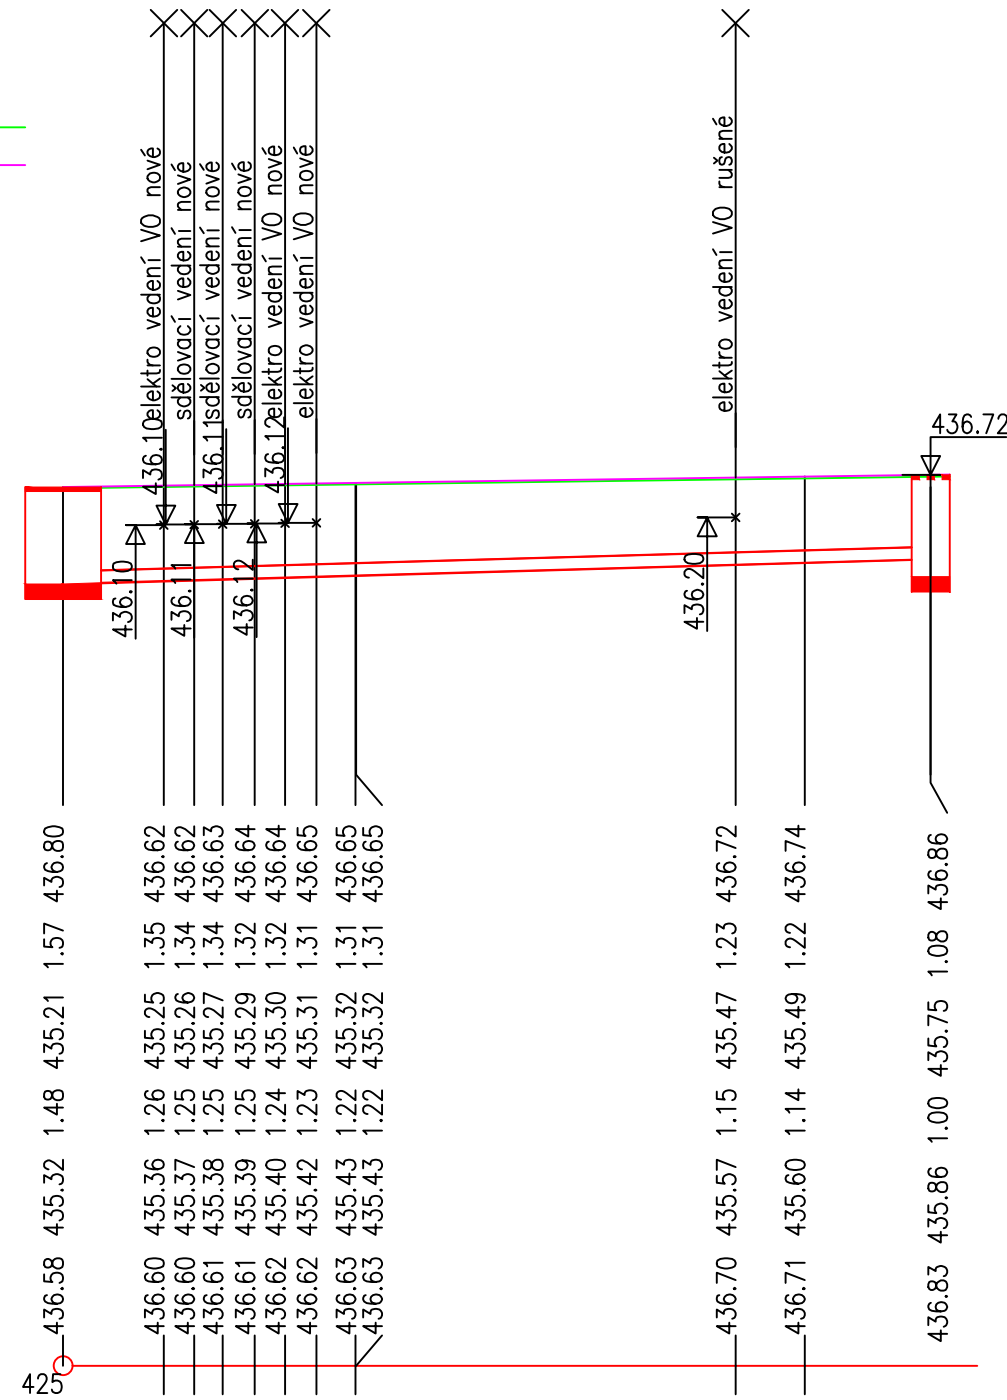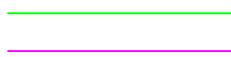


STANIČENÍ [km/m]	0.0
PROFIL[mm]–MATERIÁL–DĚLKA[m]	DN160–PVC–U SN16–18.78
SKLON[promíle]–DĚLKA[m]	28.49–11.45
ULOŽENÍ	písek
KAPACITNÍ PRŮTOK[l/s]–RYCHLOST[m/s]	44.5–2.21
SKUTEČNÝ PRŮTOK[l/s]–RYCHLOST[m/s]	3.3–1.28

(c)AutoPEN Liberec, tel:481120160, autopen@volny.cz

Cheb
242/1
komunikace
19.70


UV6

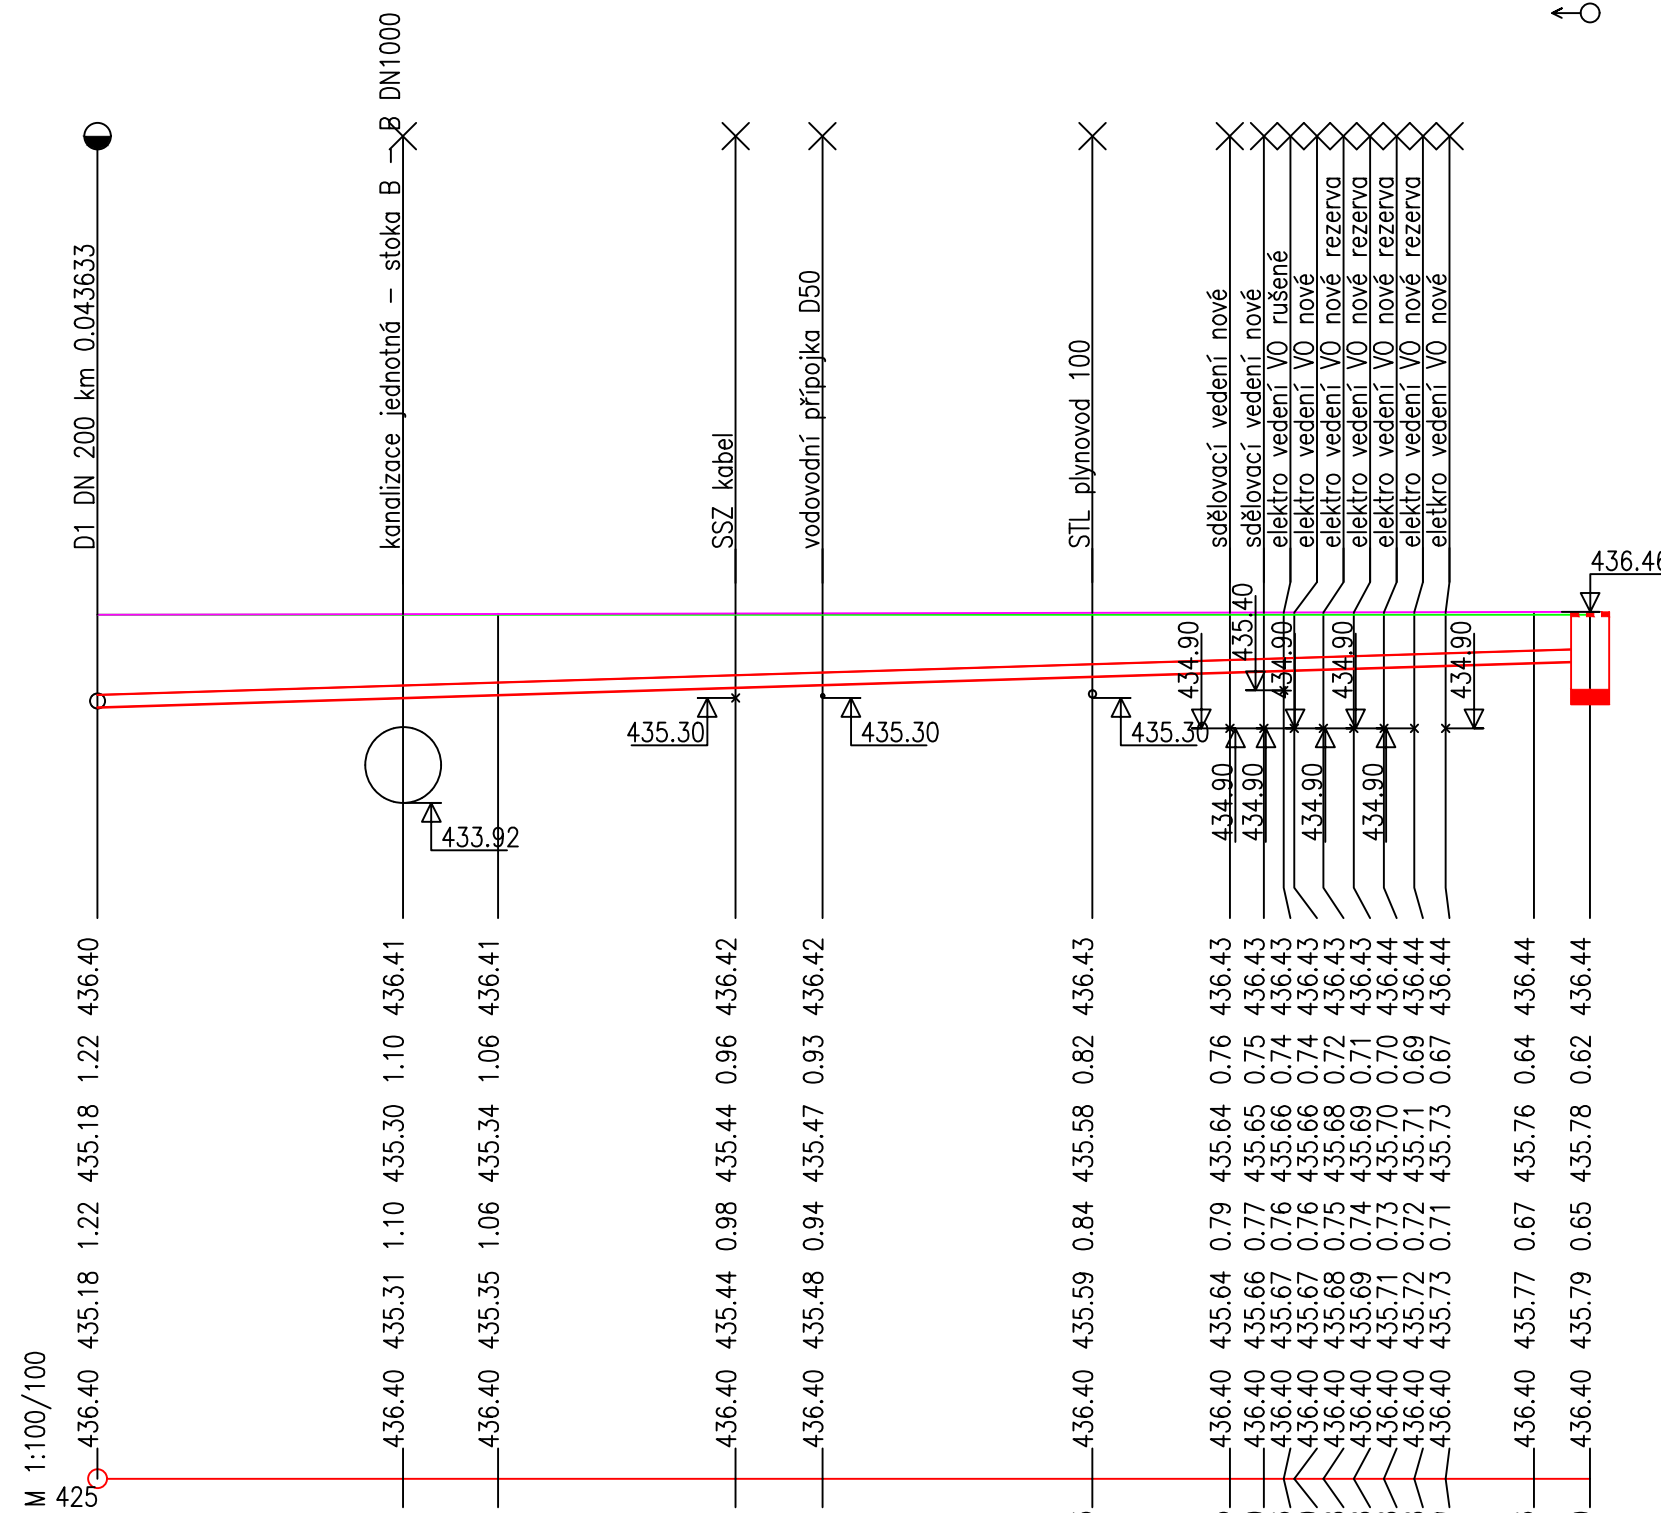

DN160–PVC–U SN16–19.70
30.87–19.70
písek
44.5–2.21
7.5–1.68

Cheb
1289/22 242/35
chodník zeleň
2.57



UV4,5

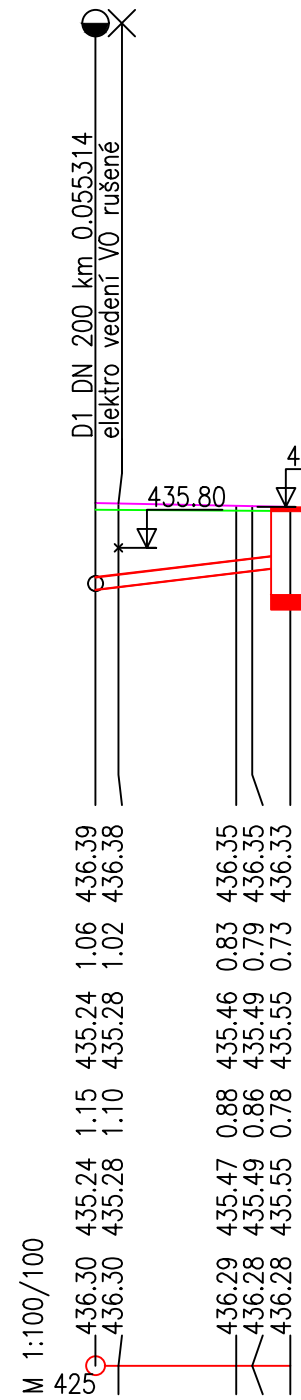

DN160–PVC KG SN8–2.57
118.87–2.57
písek
88.7–4.41
8.9–2.88

Cheb
1289/22 242/1
chodník zeleň komunikace
11.45
ŠD4/180.0'



UVstav.

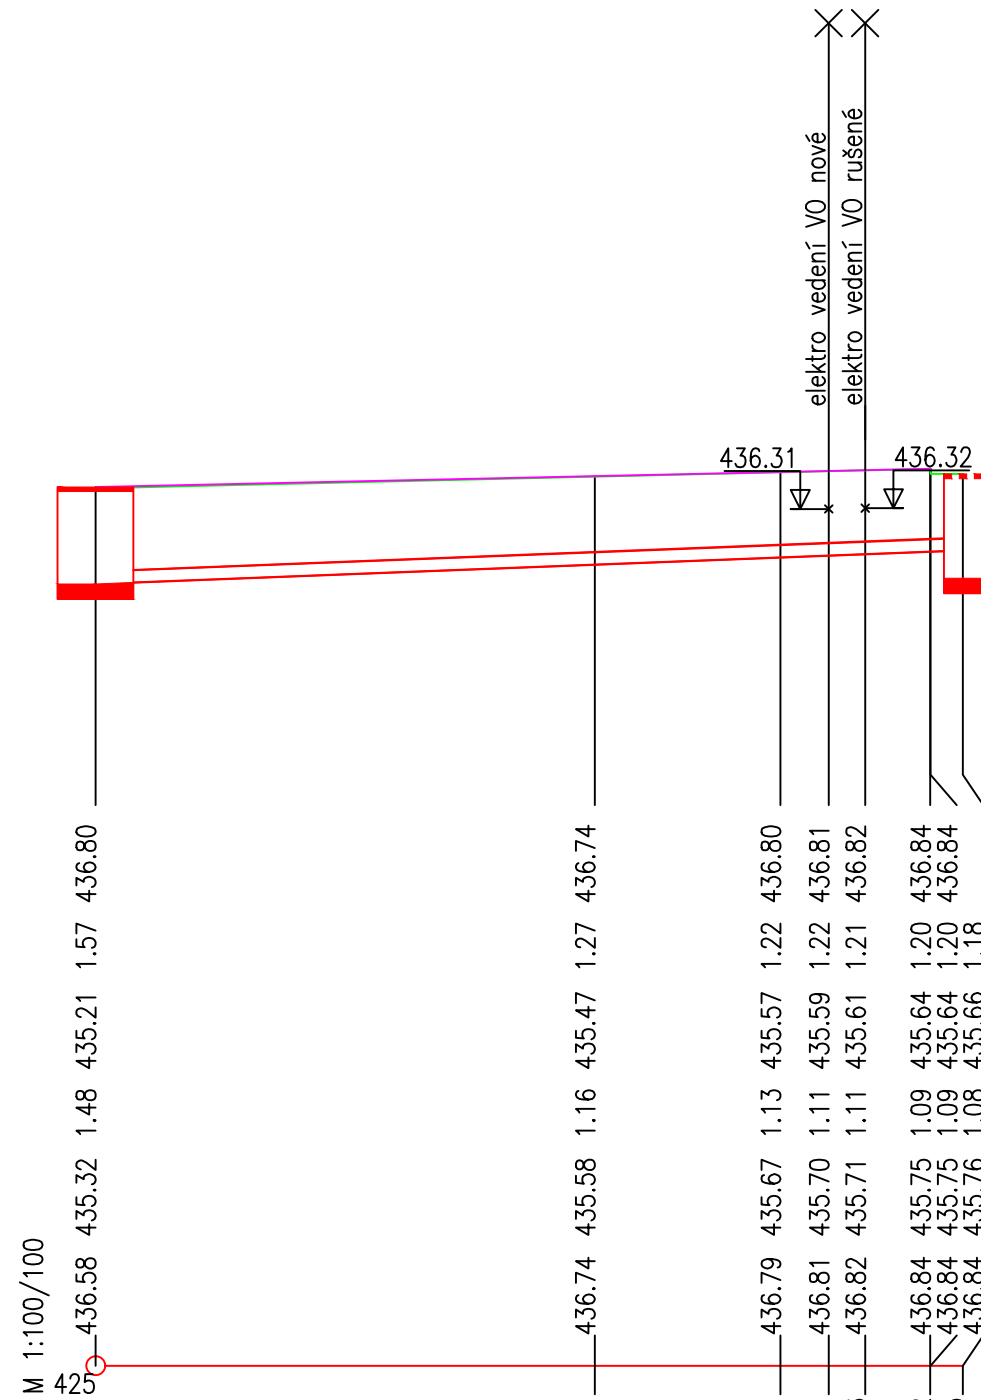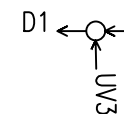

DN160–PVC KG SN8–11.45
38.86–11.45
písek
50.1–2.49
3.6–1.48

Cheb
242/36
zeleň
5.37


UV7,8

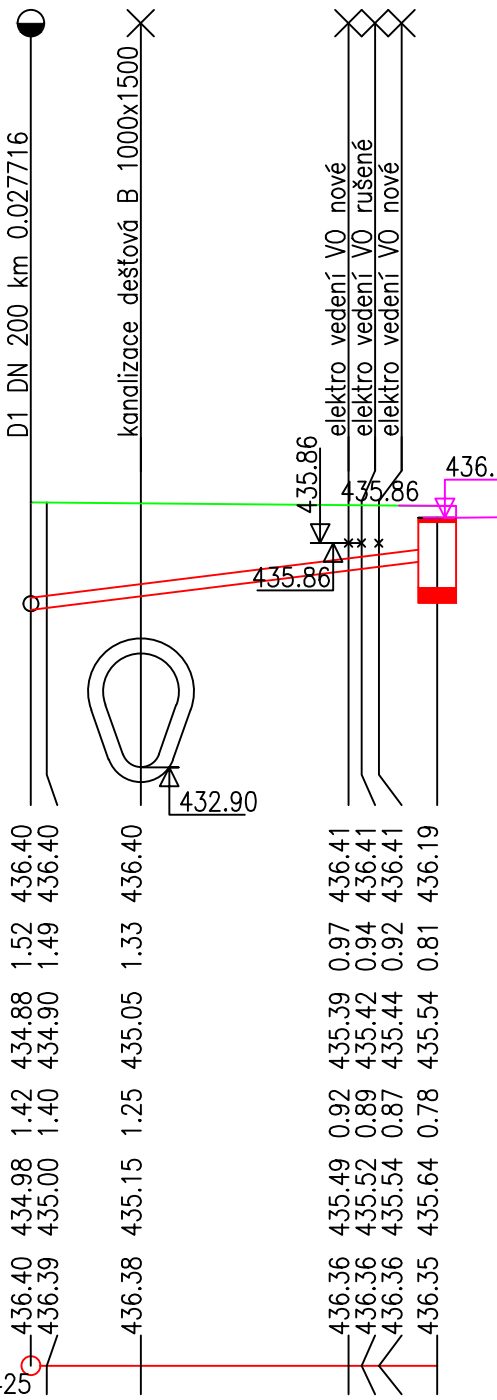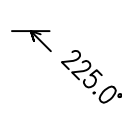

DN160–PVC KG SN8–5.37
123.95–5.37
písek
90.6–4.51
4.1–2.35

Cheb
2358/8
zeleň komunikace
5.60
RN1

UV14

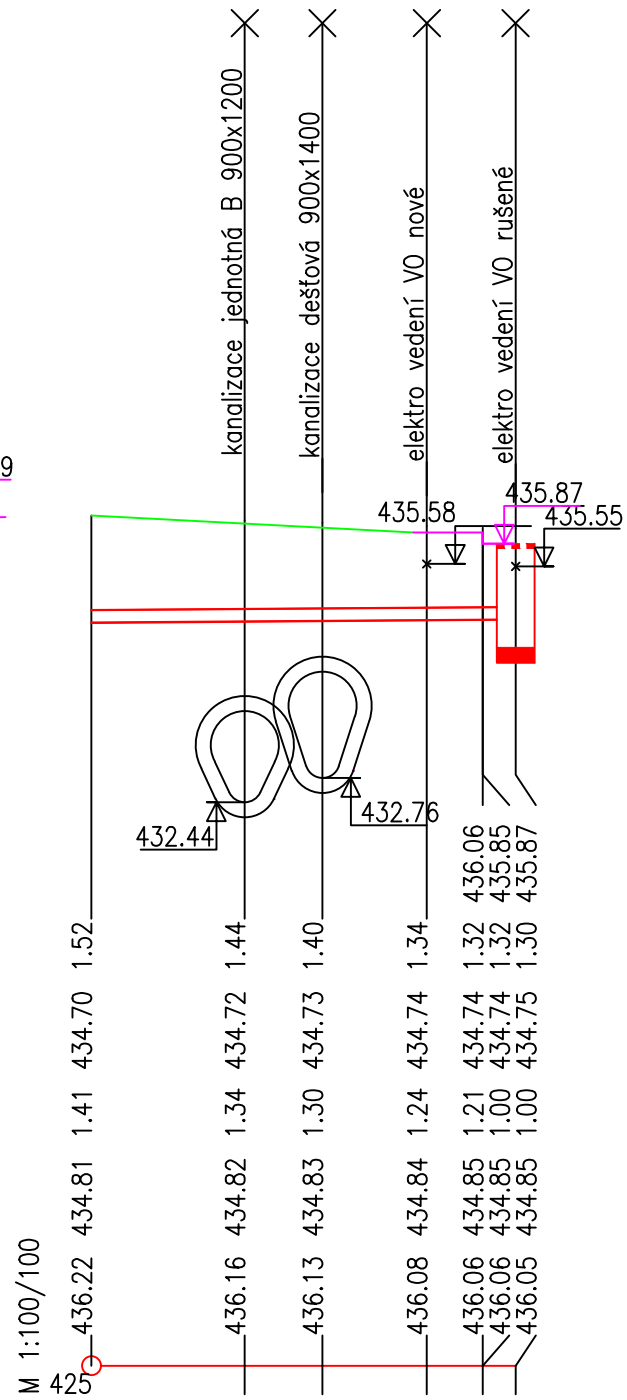

DN160–PVC KG SN8–5.60
7.14–5.60
písek
20.8–1.04
1.9–0.65

(n) TABULKA VYSVĚTLIVEK
(1) 2358/23

Náměstí Krále Jiřího 6, 350 02 Cheb, tel. 354 436 328, fax 354 535 179, email: info@dsva.cz, www.dsva.cz		
Zodpovědný projektant :	Technická kontrola :	Zhotovitel :
Ing. Jan Adámek	Ing. Jiří Ševčík	
Vypracoval :	Hlavní projektant :	
Ing. Jan Adámek	Ing. Petr Král	
MeÚ :	Cheb	Kraj : Karlovarský
Stavebník :	Město Cheb, nám. Krále Jiřího z Poděbrad 1/14, 350 02 Cheb	Datum : 11/2025
Akce :		Úroveň :
Cheb, Křižovatka Evropská - Ašská - Pražská - zvýšení kapacity		Souprava :
SO :		
SO 102 KOMUNIKACE - ČÁST MĚSTO CHEB		
Vykres	Podélný profil DK - přípojky stoky D1	Měřítko : 1 : 100/100 Část : D.1.1.b.9

Dokumentaci lze užívat ve smyslu příslušné smlouvy o dílo, kopírování a rozšiřování bez předchozího souhlasu je zakázáno