Půdorys (1:50)

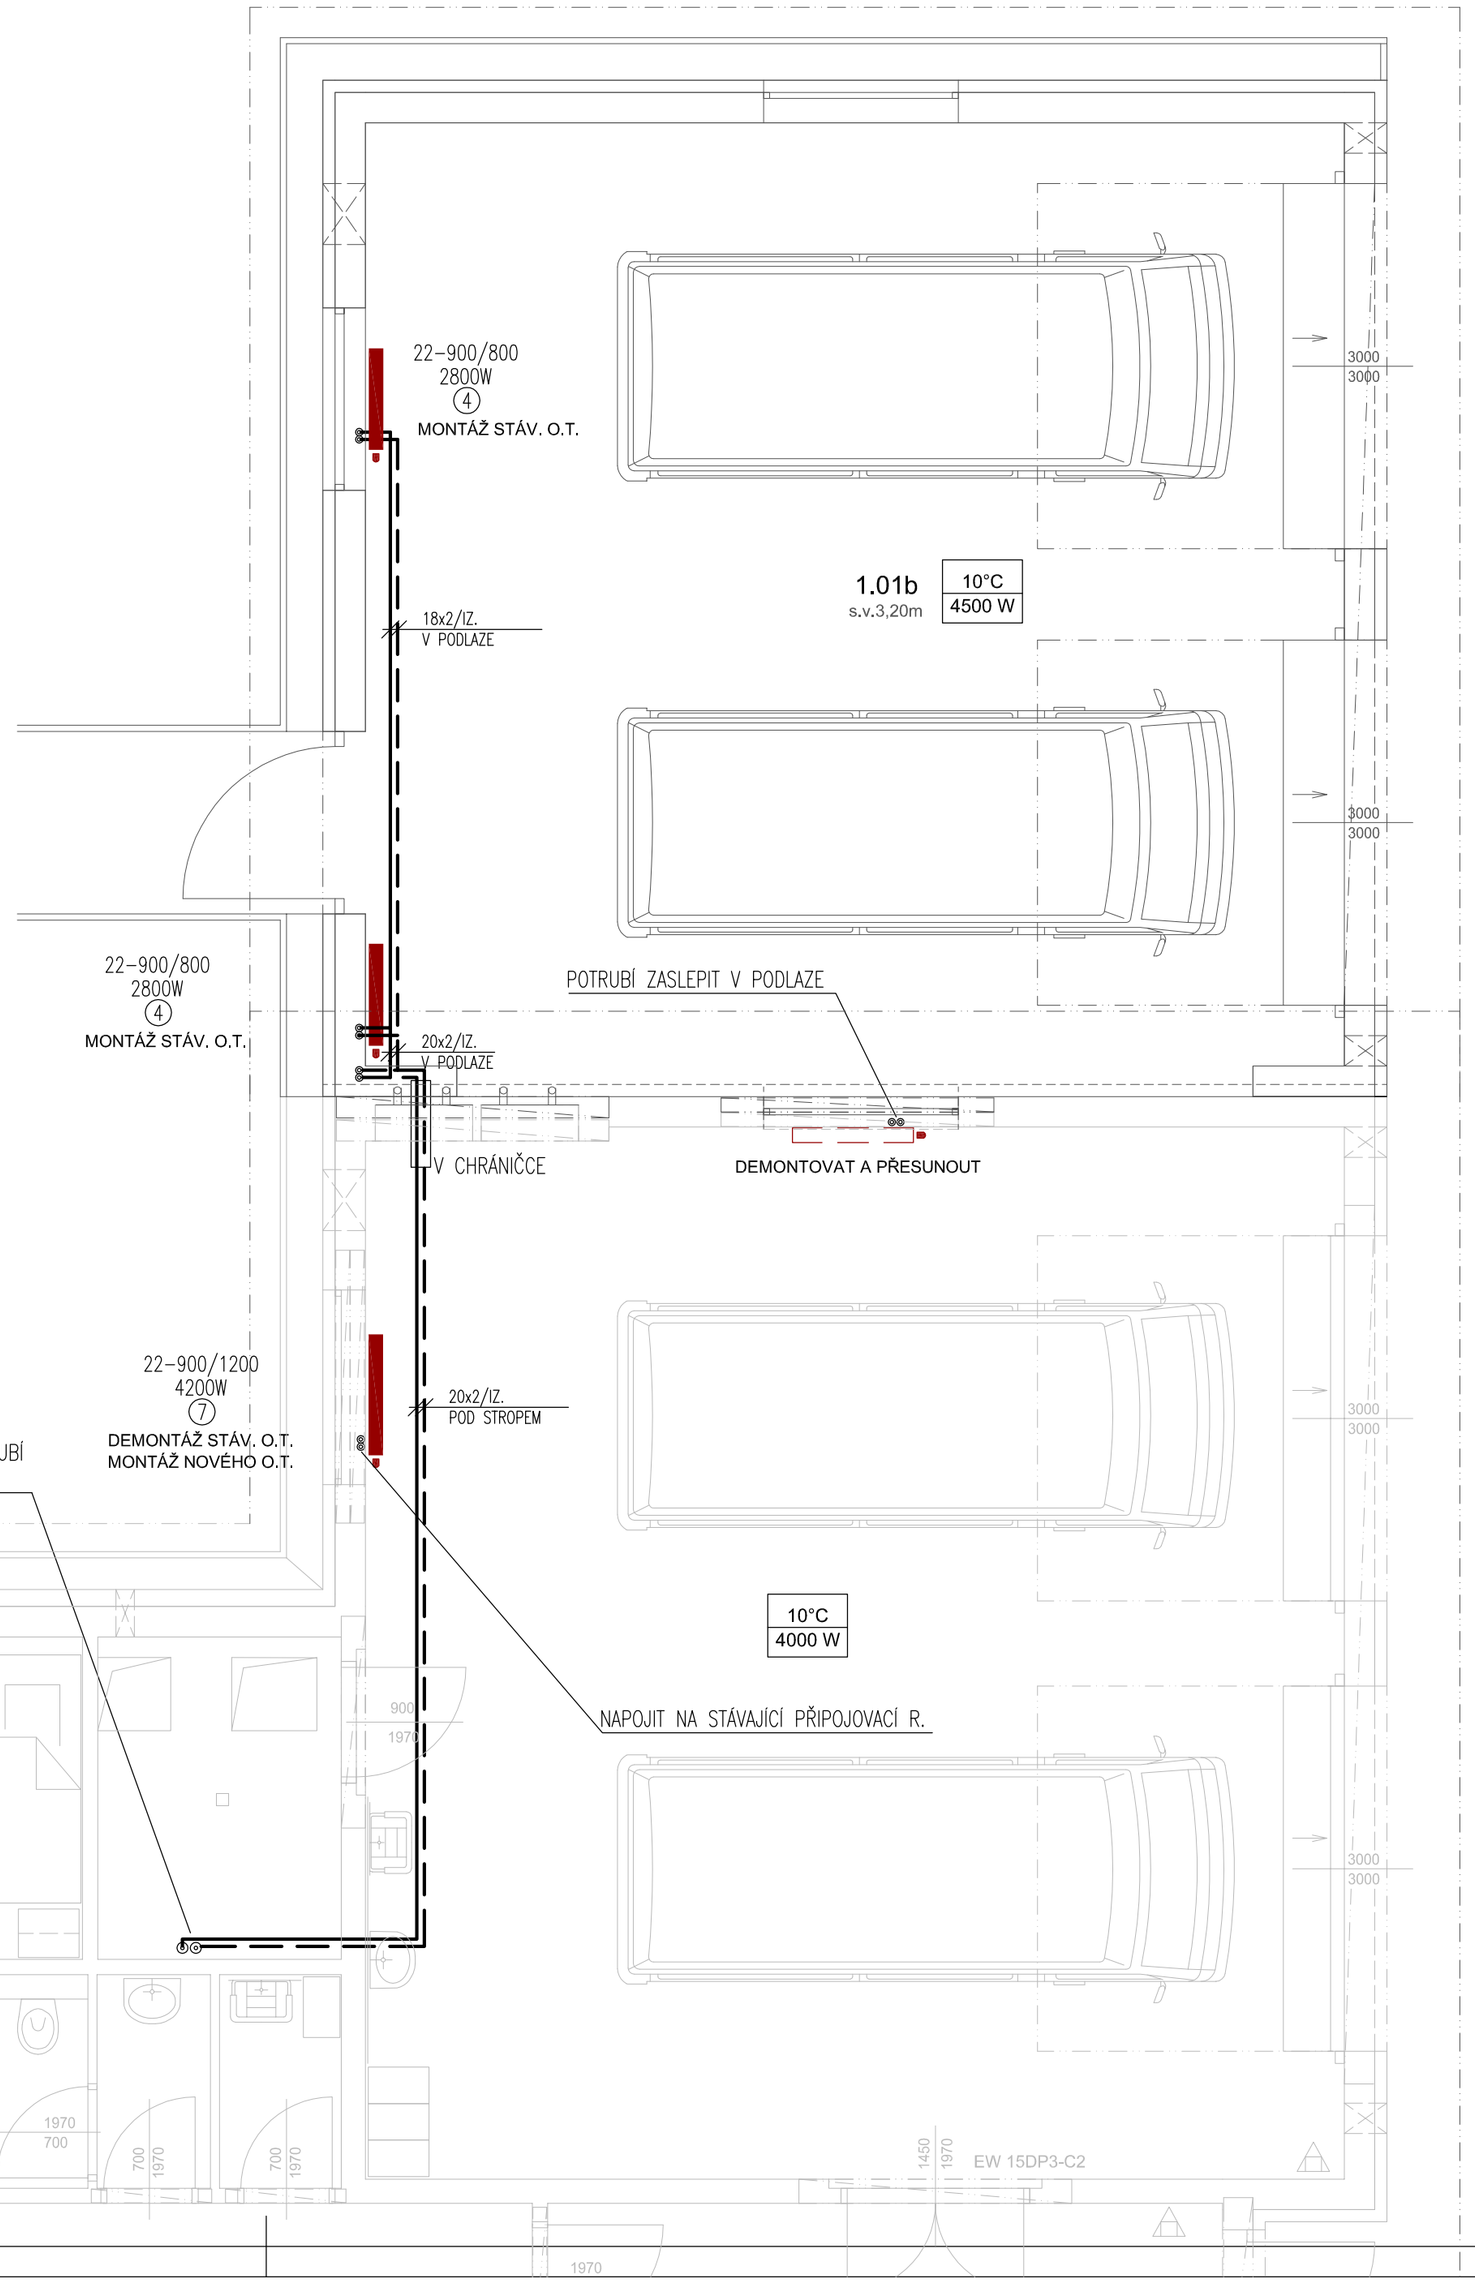

LEGENDA MÍSTNOSTÍ

OZNAČENÍ	NÁZEV MÍSTNOSTI	PLOCHA [m2]	SV. VÝŠKA [m]
1.01b	GARÁŽ	64,32	3,20

LEGENDA - POTRUBÍ:

Rozvody topné vody, teplotní spád 90/70°C (ekviterm).
Rozvody ÚT z trubek ALPEX DUO spojované svěrným šroubením.
Potrubí bude opatřené tepelnou izolací z pěnového PE.

Rozvody k tělesům u podlahy vedeny v podlaze nebo nad sebou ve stěně pod omítkou nebo obklady.
Potrubí bude vedeno ve sklonech, tak aby docházelo k samovolnému odvzdušňování
do stoupaček, do otopných těles a armatur k odvzdušňování rozvodů určených.

LEGENDA - OTOPNÁ TĚLESA

22-900/1200
4200W
7

Otopné deskové těleso s vestavěným term. vetilem (VK – typ tělesa – výška x délka).
Navrženo na výkon tělesa při max. 90/70°C a ti=20°C .
Napojení OT na potrubí ze spodu přes kompaktní uzavírací šroubení s roztečí 50 mm pro tělesa
s integrovaným ventilem opatřená svěrnými šroubeními dle materiálu a rozměrů připojovacího potrubí.
Termostatická hlavice ruční, M30x1,5
Přednastavení ventilu – 1–8

10°C
4500 W

– NÁVRHOVÁ TEPLOTA MÍSTNOSTI
– VÝPOČTOVÁ TEPELNÁ ZTRÁTA MÍSTNOSTI

Projektant:	Ing. Tomáš Ferenc	Vedoucí zakázky:	Ing. Jan Dušek	
DPT projekty	Objednatel:	Zdravotnická záchranná služba Karlovarského kraje	Zakázka č.:	2025/09
			Stupeň:	DPS
	Zakázka:	Rozšíření parkovací kapacity pro RZP vozidlo v Ostrově	Datum:	31.3.2025
			Měřítko:	1:50
	Dokumentace/část:	Dokumentace pro provedení stavby	Formát:	4x A4
	Půdorys 1.NP – vytápění		3.	