


ZAŘÍZENÍ č. 1  
GARÁŽE  
Výkon: 2x1500 m<sup>3</sup>/hod  
Příkon: 0,30 kW/230V  
Ovládání: tlačítko  
Přívod vzduchu přes potrubí u podlahy s klapkou a pohonem na 230V

LEGENDA MÍSTNOSTI			
OZNACENÍ	NAZEV MÍSTNOSTI	PLŮCHA [m <sup>2</sup> ]	SV. VÝŠKA [m]
1.01b	GARÁŽ	64,32	3,20

- LEGENDA :
- VZT POTRUBÍ – KRUHOVÉ SPIRO
  - VZT POTRUBÍ – ČTYŘHRANNÉ SK. I
  - VĚVUK ODPADNÍHO VZDUCHU / SANÍ ČERSTVÉHO VZDUCHU (Z EXT.)
  - MNOŽSTVÍ PŘÍVODNÍHO VZDUCHU DO MÍSTNOSTI
  - MNOŽSTVÍ ODVODNÍHO VZDUCHU Z MÍSTNOSTI
  - ODVOD VZDUCHU / PŘÍVOD VZDUCHU
  - PŘÍVOD VZDUCHU DO MÍSTNOSTI
  - (SPÁROU POD DVEŘMI – MIN. 10 mm / MŘÍŽKOU U PODLAHY)

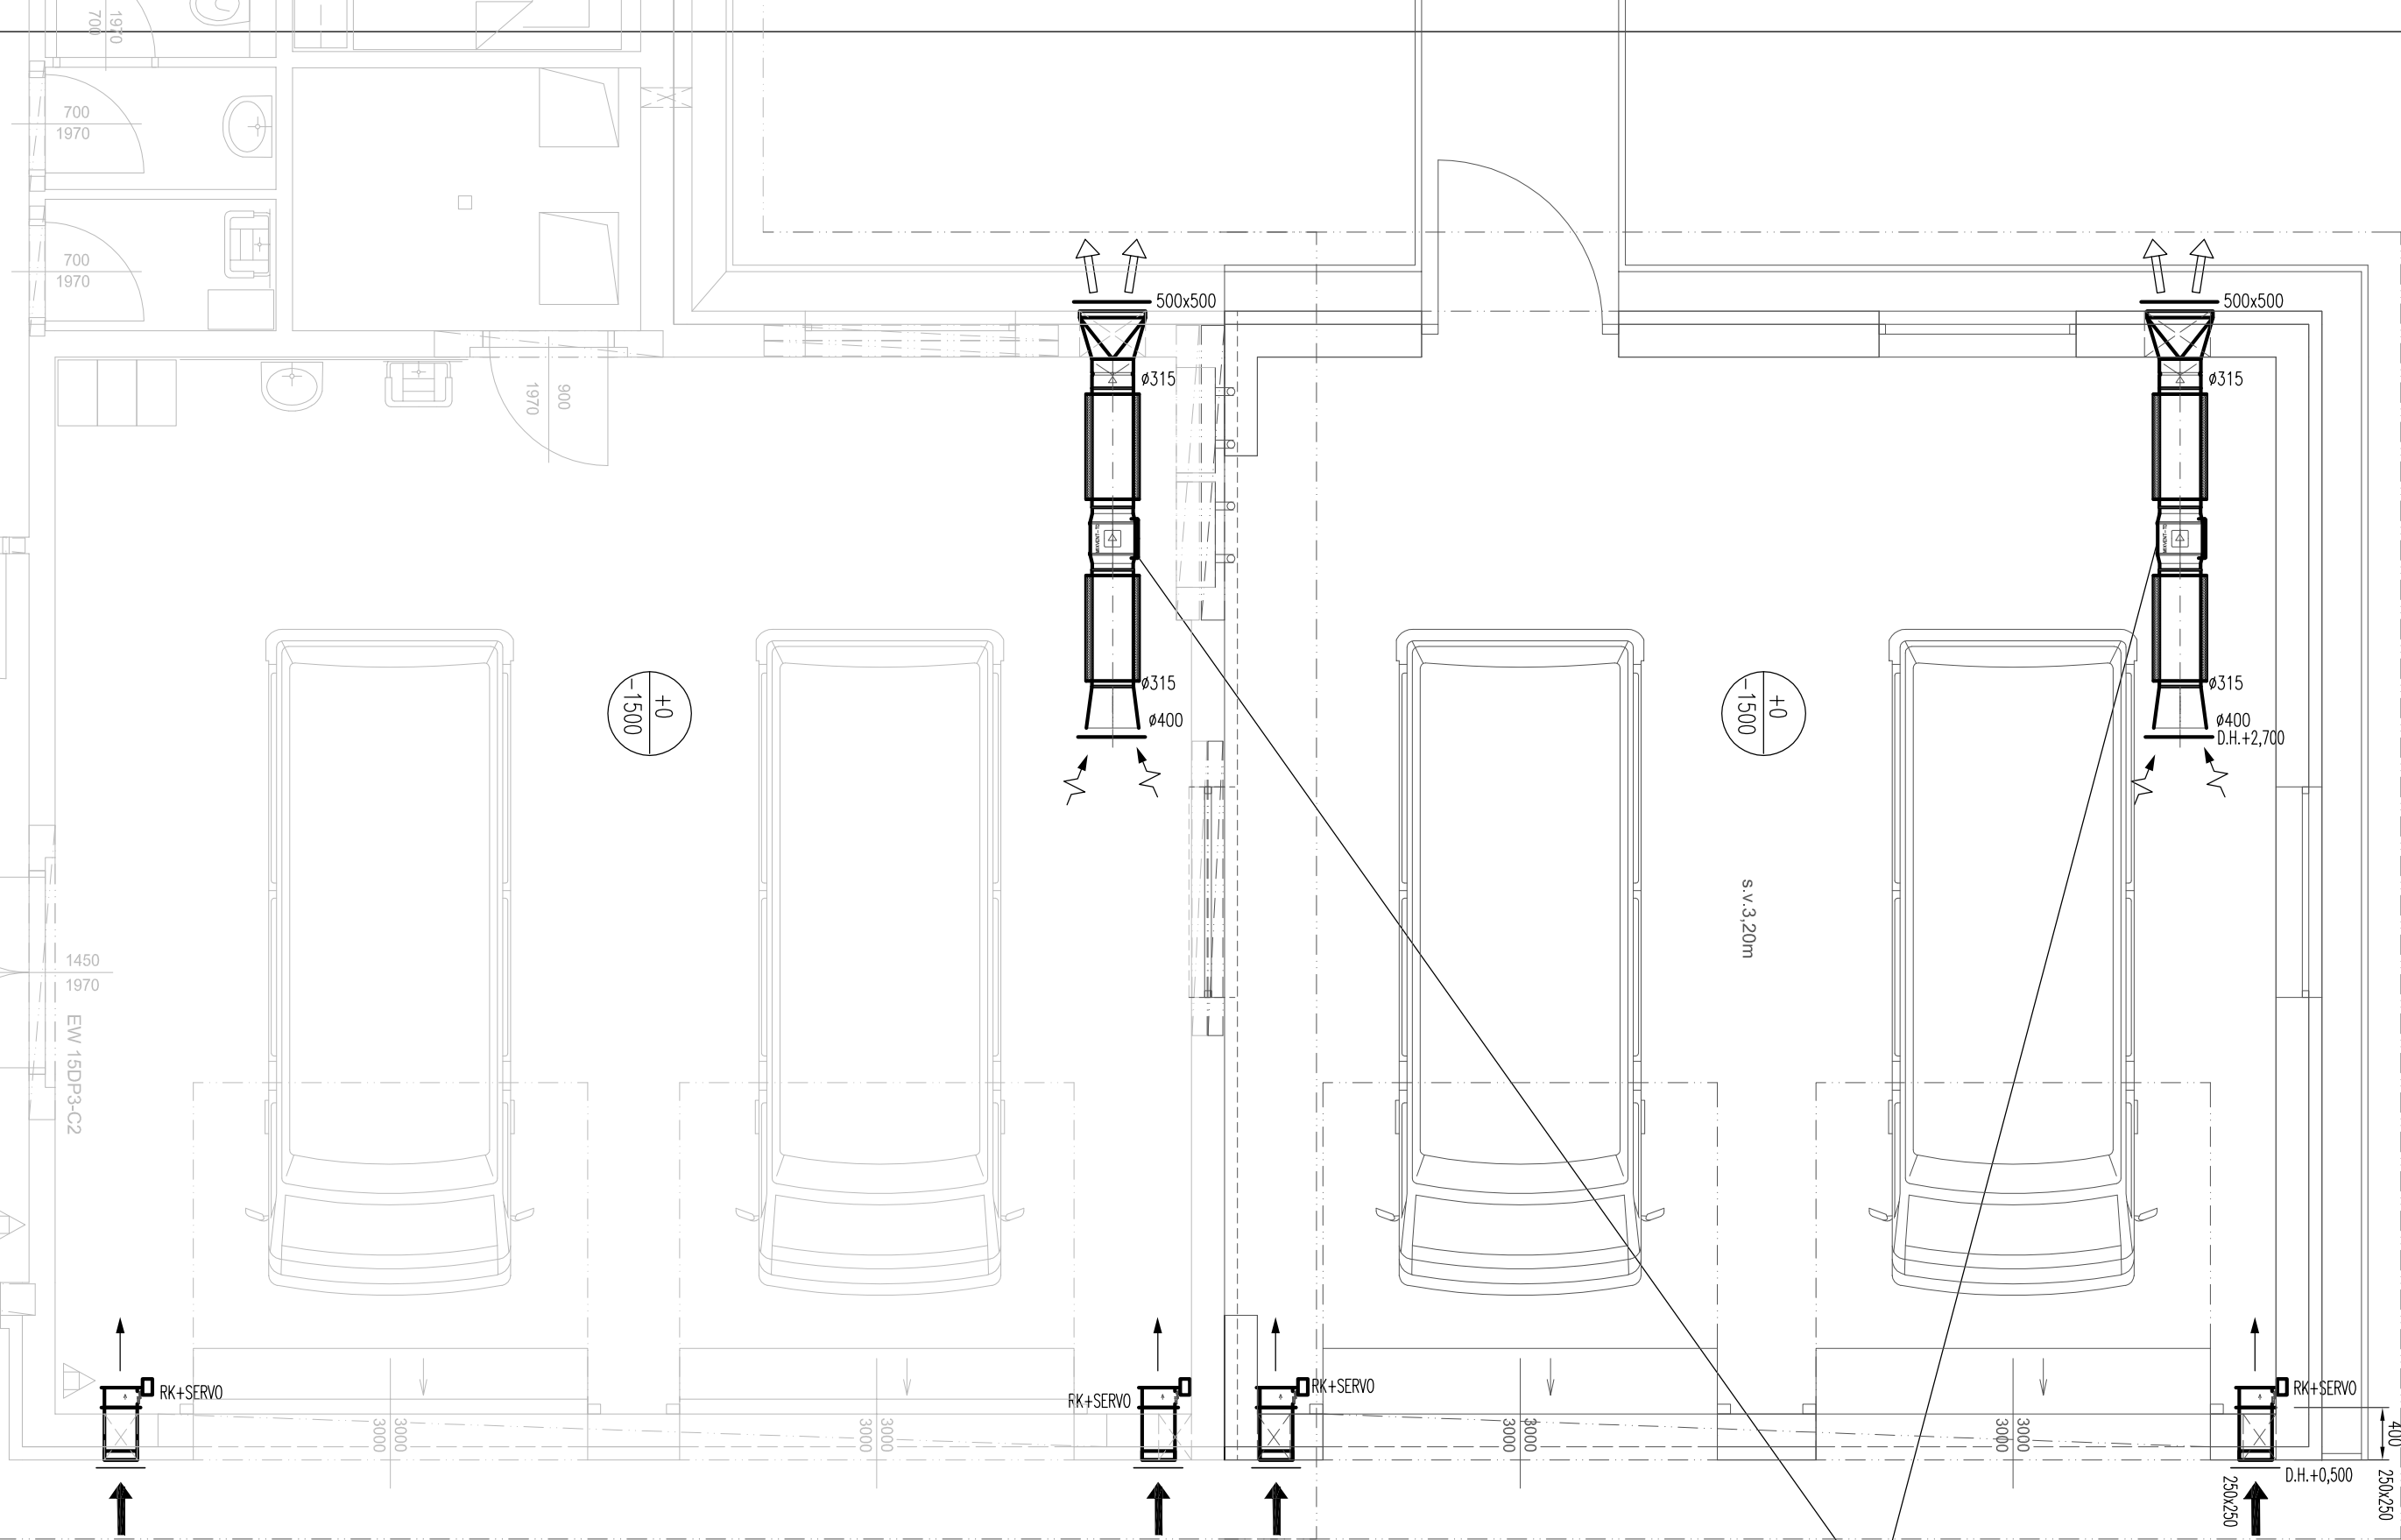

Projektant:		Ing. Tomáš Ferenc		Vedoucí zakázky:		Ing. Jan Dušek		
DPT	Objednatel:	Zdravotnická záchranná služba Karlovarského kraje					Zakázka č.:	2025/09
	Zakázka:	Rozšíření parkovací kapacity pro RZP vozidlo v Ostrově					Stupeň:	DPS
							Datum:	31.3.2025
projekty							Měřítko:	1:50
	Dokumentace/část:	Dokumentace pro provedení stavby					Formát:	4x A4
	Půdorys 1.NP – VZT							4.