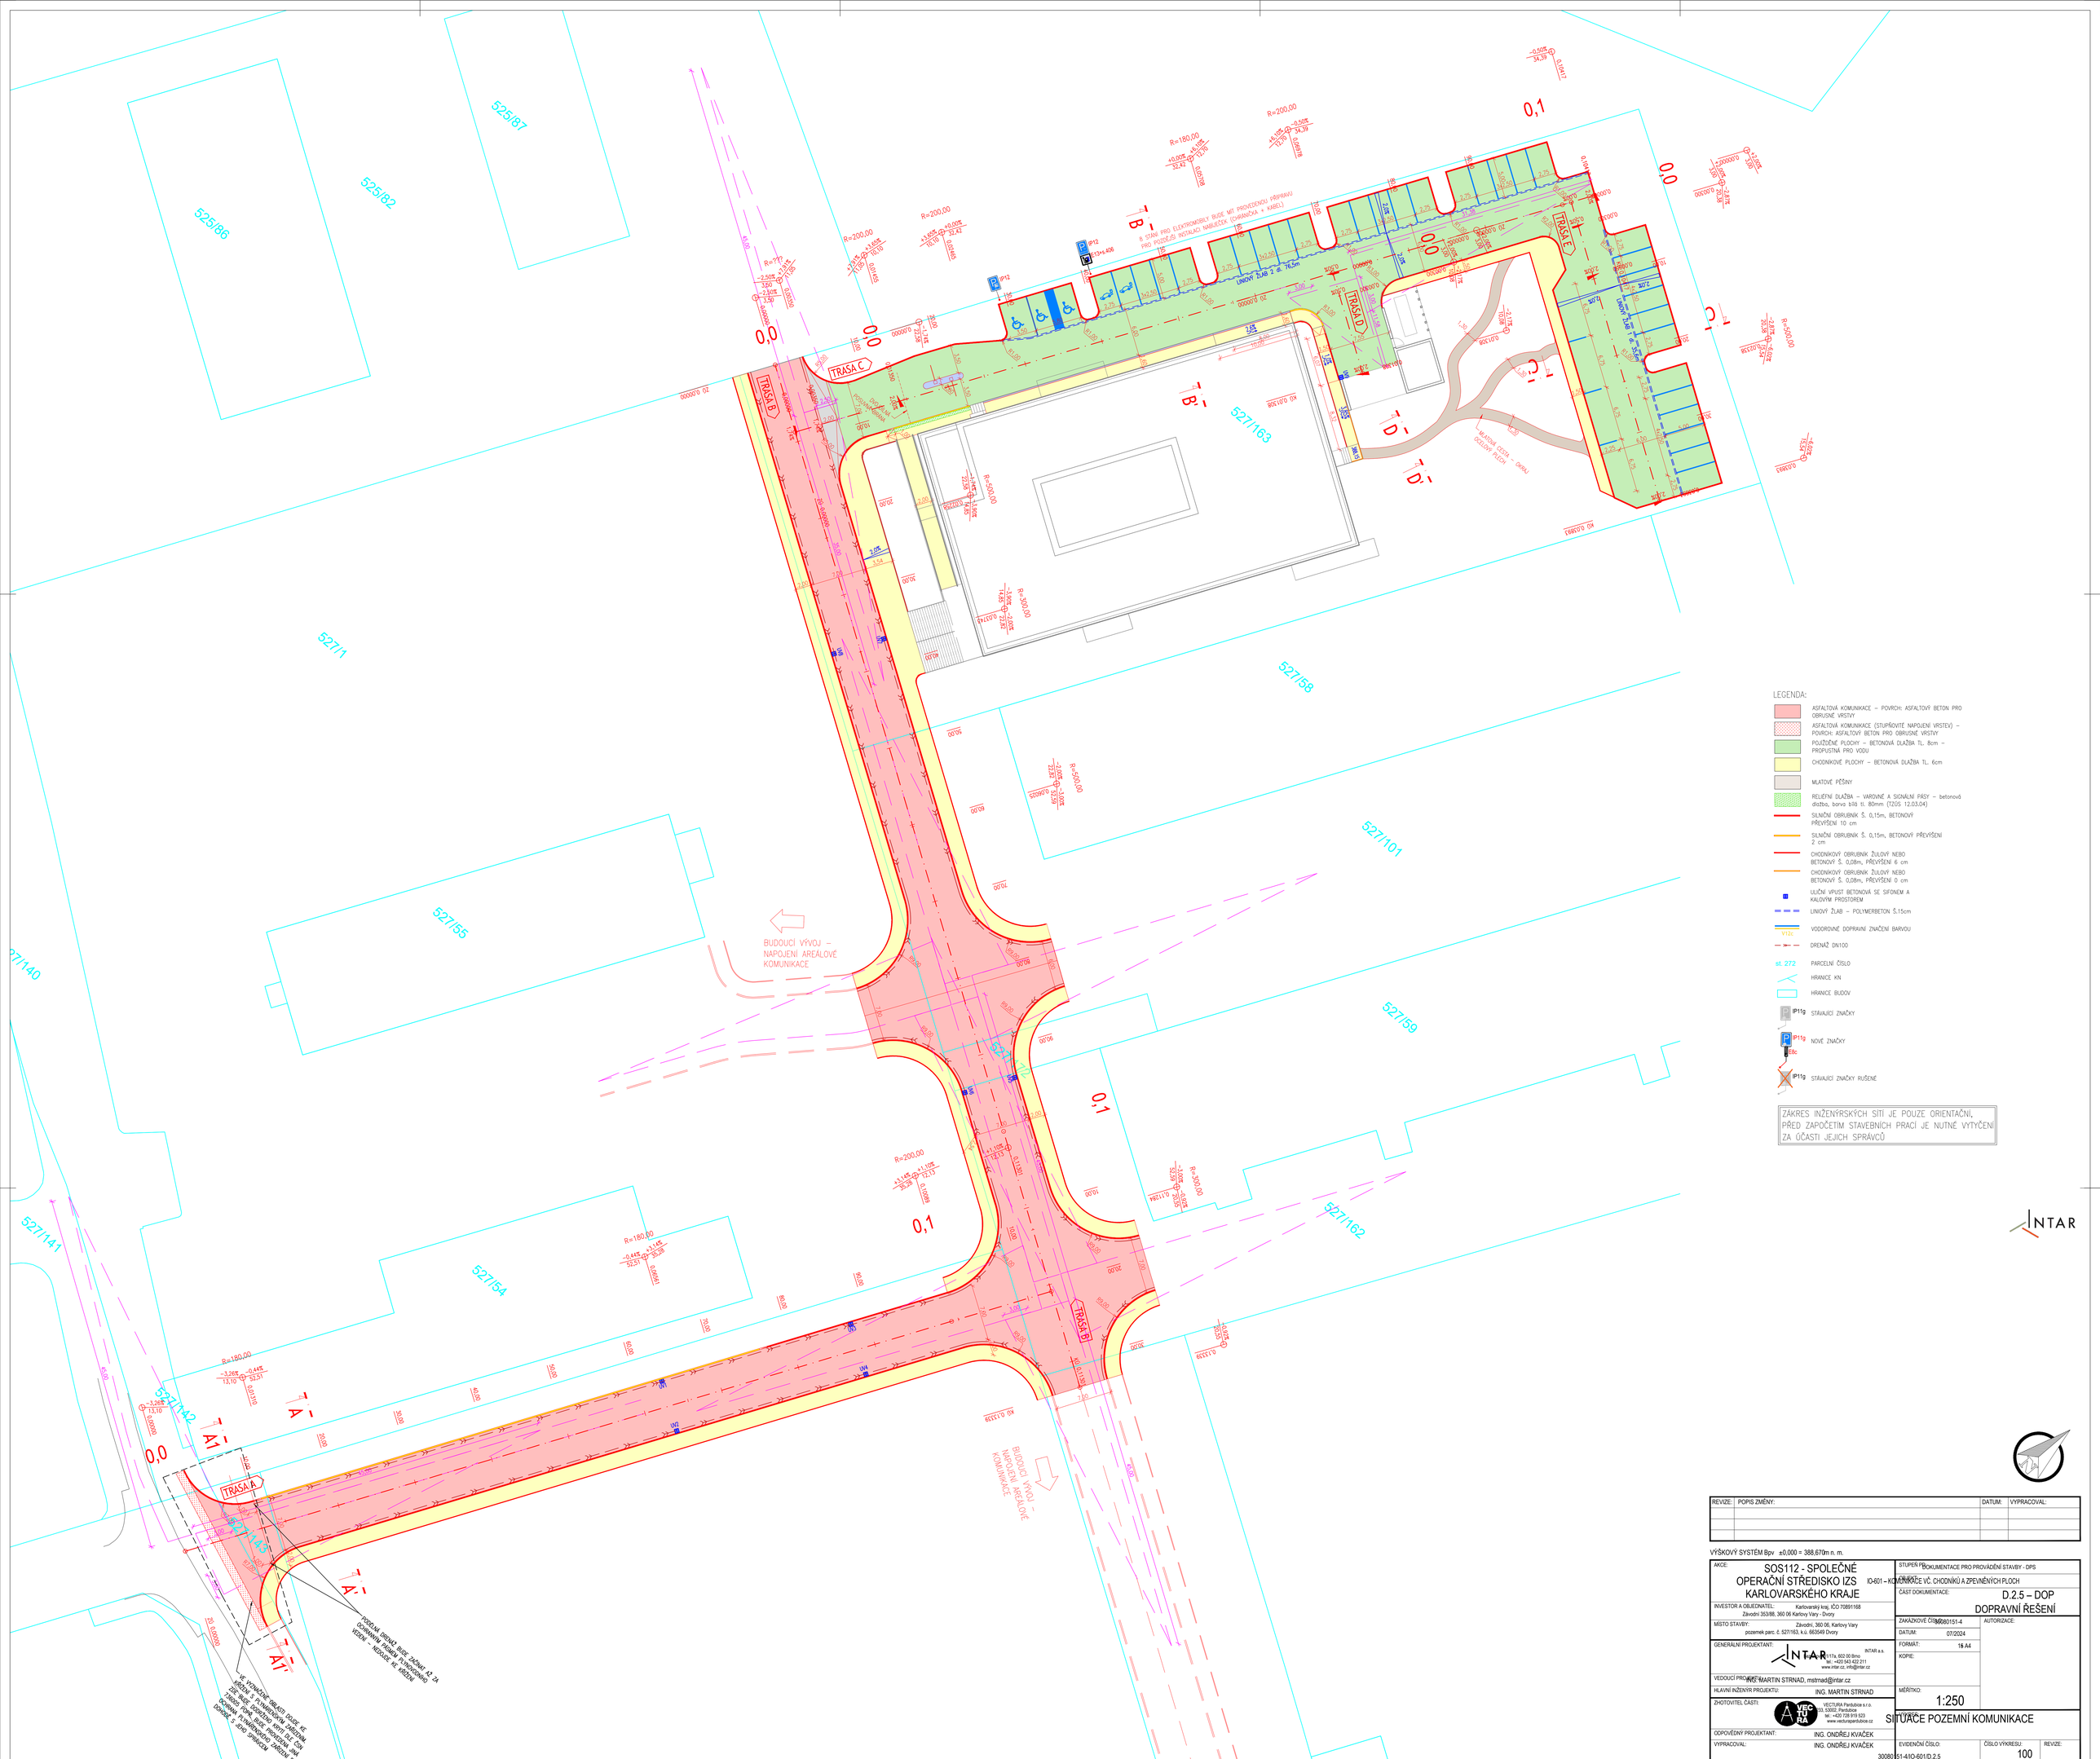

LEGENDA:

- ASFALTOVÁ KOMUNIKACE – POVRCH: ASFALTOVÝ BETON PRO OBRUSNÉ VRSTVY
- ASFALTOVÁ KOMUNIKACE (STUPŇOVITÉ NAPOJENÍ VRSTEV) – POVRCH: ASFALTOVÝ BETON PRO OBRUSNÉ VRSTVY
- POJÍŽDĚNÉ PLOCHY – BETONOVÁ DLAŽBA TL. 8cm – PROPUSTNÁ PRO VODU
- CHODNÍKOVÉ PLOCHY – BETONOVÁ DLAŽBA TL. 6cm
- MLATOVÉ PĚŠINY
- RELIÉFNÍ DLAŽBA – VAROVNÉ A SIGNÁLNÍ PÁSY – betonová dlažba, barva bílá tl. 80mm (TZÚS 12.03.04)
- SILNIČNÍ OBRUBNÍK Š. 0,15m, BETONOVÝ PŘEVÝŠENÍ 10 cm
- SILNIČNÍ OBRUBNÍK Š. 0,15m, BETONOVÝ PŘEVÝŠENÍ 2 cm
- CHODNÍKOVÝ OBRUBNÍK ŽULOVÝ NEBO BETONOVÝ Š. 0,08m, PŘEVÝŠENÍ 6 cm
- CHODNÍKOVÝ OBRUBNÍK ŽULOVÝ NEBO BETONOVÝ Š. 0,08m, PŘEVÝŠENÍ 0 cm
- ULIČNÍ VPUST BETONOVÁ SE SIFONEM A KALOVÝM PROSTOREM
- LINIOVÝ ŽLAB – POLYMERBETON Š.15cm
- VODOROVNÉ DOPRAVNÍ ZNAČENÍ BARVOU V12c
- DRENÁŽ DN100
- st. 272 PARCELNÍ ČÍSLO
- HRANICE KN
- HRANICE BUDOV
- IP11g STÁVAJÍCÍ ZNAČKY
- IP11g NOVÉ ZNAČKY E8c
- IP11g STÁVAJÍCÍ ZNAČKY RUŠENÉ

ZÁKRES INŽENÝRSKÝCH SÍTÍ JE POUZE ORIENTAČNÍ, PŘED ZAPOČETÍM STAVEBNÍCH PRACÍ JE NUTNÉ VYTÝČENÍ ZA ÚČASTI JEJICH SPRÁVCŮ

INTAR

REVIZE:	POPIS ZMĚNY:	DATUM:	VYPRACOVAL:

VÝŠKOVÝ SYSTÉM Bpv ±0,000 = 388,670m n. m.

AKCE:	SOS112 - SPOLEČNÉ OPERAČNÍ STŘEDISKO IZS KARLOVARSKÉHO KRAJE
INVESTOR A OBJEDNATEL:	Karlovarský kraj, IČO 70891168 Závodní 353/88, 360 06 Karlovy Vary - Dvory
MÍSTO STAVBY:	Závodní, 360 06, Karlovy Vary pozemek parc. č. 527/163, k.ú. 663549 Dvory
GENERÁLNÍ PROJEKTANT:	INTAR a.s. U17a, 602 00 Brno tel.: +420 543 422 211 www.intar.cz, info@intar.cz
VEDOUCÍ PROJEKTU:	ING. MARTIN STRNAD, mstrnad@intar.cz
HLAVNÍ INŽENÝR PROJEKTU:	ING. MARTIN STRNAD
ZHOTOVITEL ČÁSTI:	VECTURA Perdubice s.r.o. Pod Zámečkem 223, 53002, Pardubice tel.: +420 728 919 523 www.vecturaperdubice.cz
ODPOVĚDNÝ PROJEKTANT:	ING. ONDŘEJ KVAČEK
VYPRACOVAL:	ING. ONDŘEJ KVAČEK

STUPEŇ PD:	DOKUMENTACE PRO PROVÁDĚNÍ STAVBY - DPS
OBJEKT:	IO-601 – KOMUNIKACE VČ. CHODNÍKŮ A ZPEVNĚNÝCH PLOCH
ČÁST DOKUMENTACE:	D.2.5 – DOP DOPRAVNÍ ŘEŠENÍ
ZAKÁZKOVÉ ČÍSLO:	30080151-4
DATUM:	07/2024
FORMÁT:	18 A4
KOPIE:	
MĚŘÍTKO:	1:250
AUTORIZACE:	
VÝKRES:	SITUACE POZEMNÍ KOMUNIKACE
EVIDENČNÍ ČÍSLO:	30080 51-4/IO-601/D.2.5
ČÍSLO VÝKRESU:	100
REVIZE:	