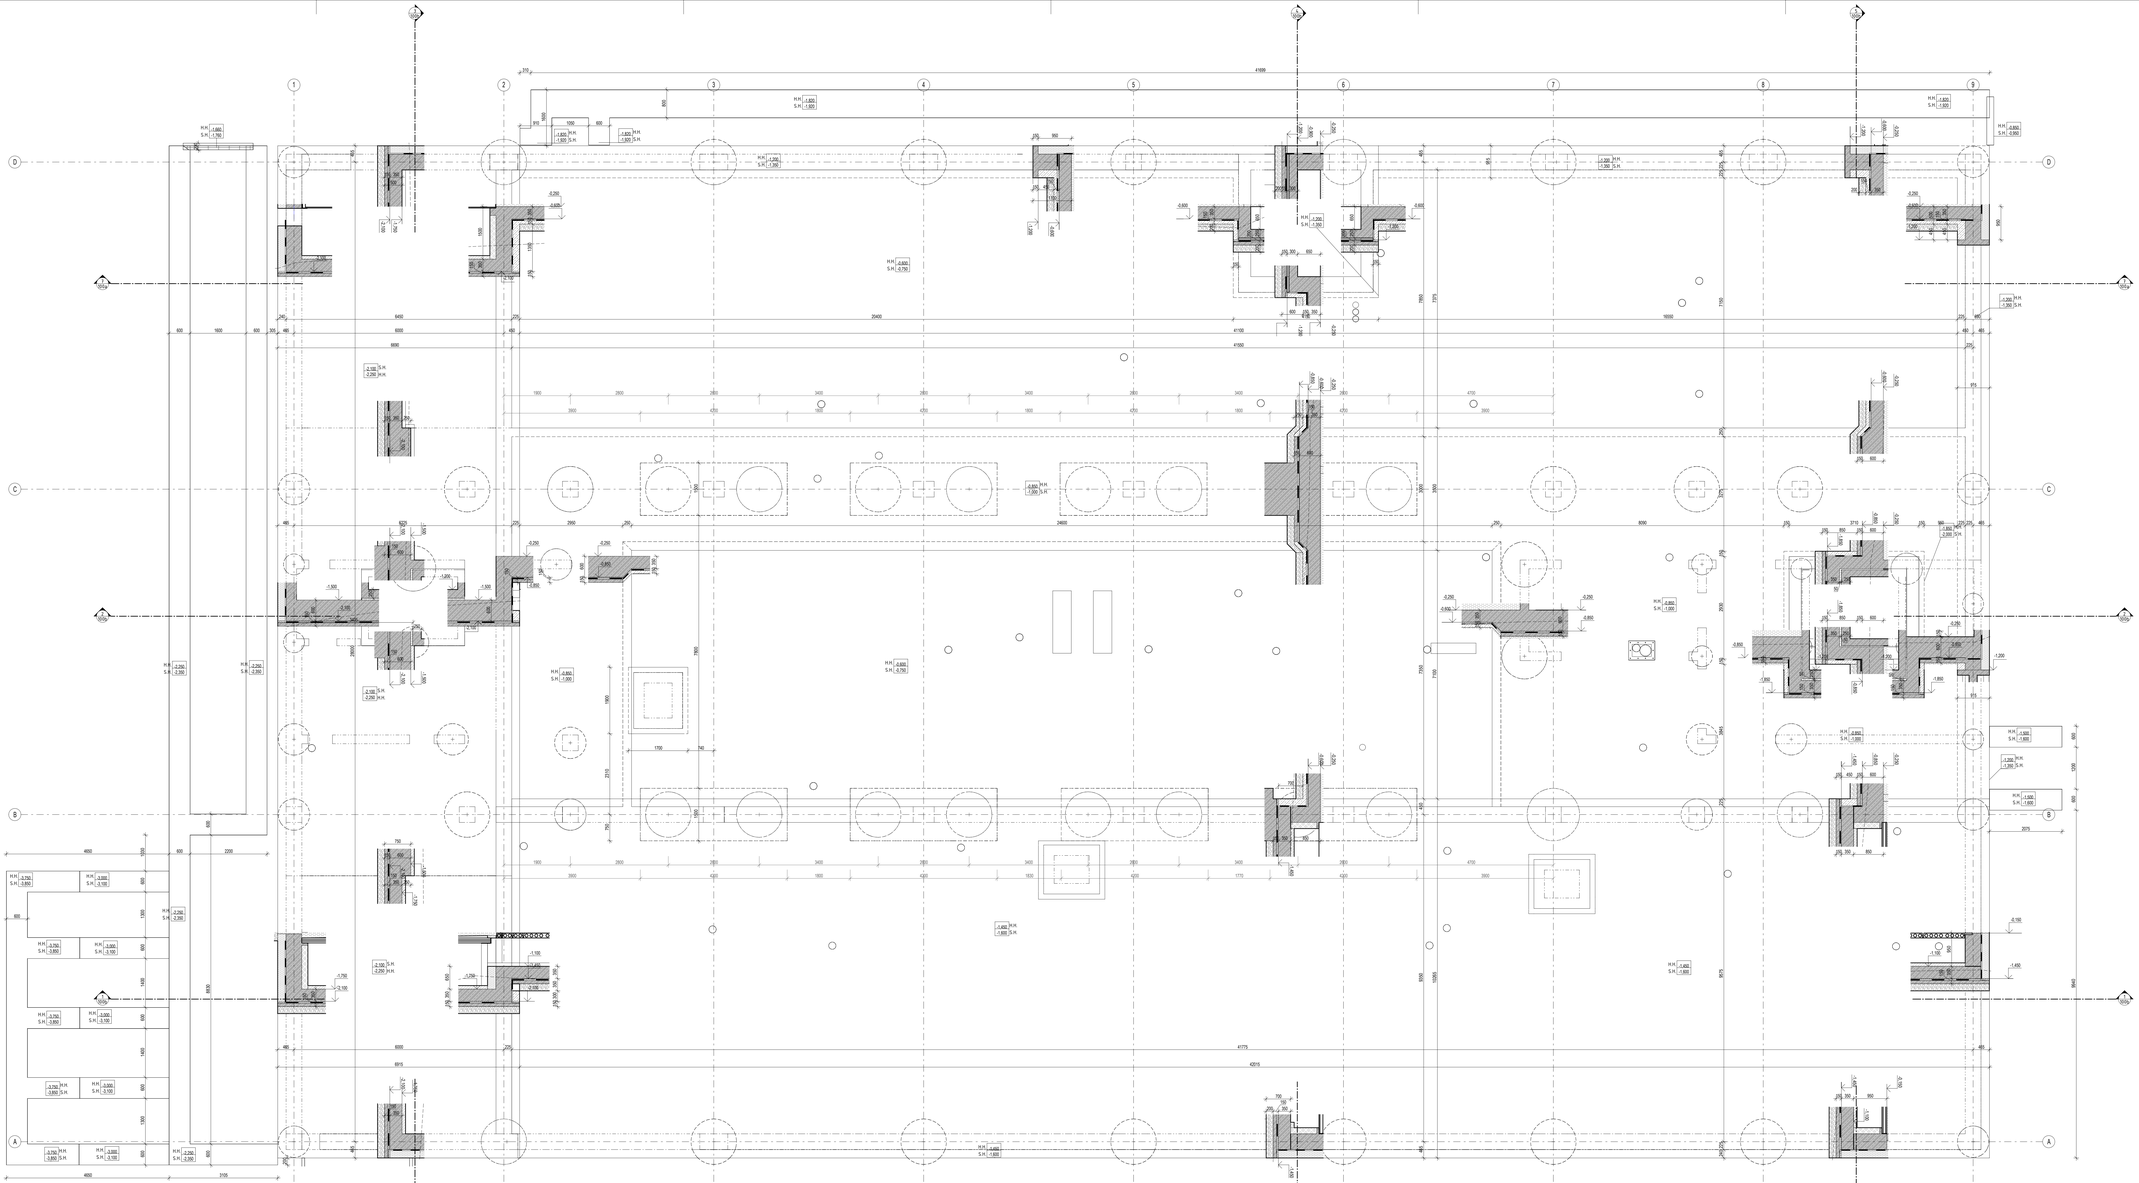

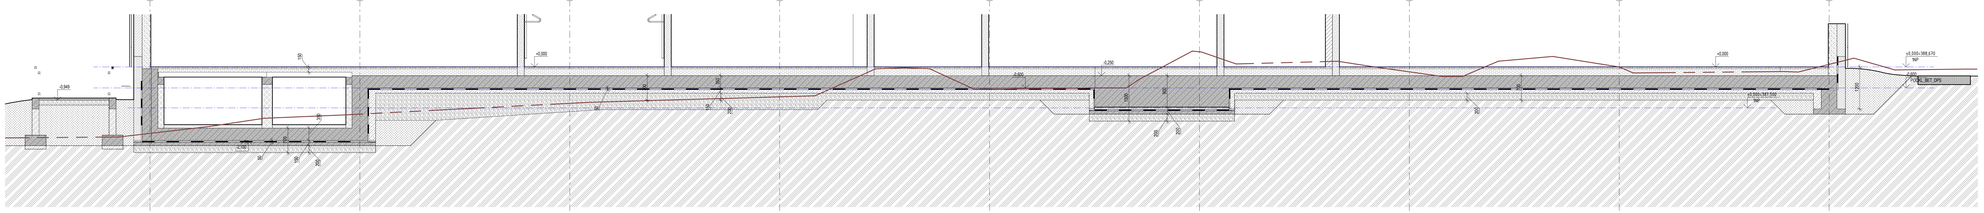

**ŘEZ 7 - 7**

## LEGENDA MATERIÁLŮ

- BETONOVÉ KONSTRUKCE, PODKLADNÍ BETON DLE SKLADEB KONSTRUKCÍ
- NOSNÉ ŽELEZOBETONOVÉ ST ĚNY TL. 200, 250, 450 mm, VIZ D.1.2
- NOSNÉ KONSTRUKCE Z KERAMICKÝCH TVÁRNIC C.TL. 175, 200, 250, 300mm
- PLYNOSILIKÁTOVÉ TVÁRNICE OBVODOVÉ VÝPL ŇOVÉ ZDIVO TL. 250MM, DLE SKLADEB KONSTRUKCÍ
- AKUSTICKÉ A PROTIPOŽÁRNÍ SDK P ŘÍČKY, DLE SKLADEB KONSTRUKCÍ
- SDK PŘÍČKY DO SUCHÉHO PROSTŘEDÍ, DLE SKLADEB KONSTRUKCÍ
- SDK PŘÍČKY DO VLHKÉHO PROSTŘEDÍ, DLE SKLADEB KONSTRUKCÍ
- INSTALAČNÍ PŘEDSTĚNY 2x OPLÁŠTĚNÍ SDK DESKOU TL. 12,5mm DO VLHKÉHO PROSTŘEDÍ (GREEN), DLE SKLADEB KONSTRUKCÍ
- INSTALAČNÍ PŘEDSTĚNY 2x OPLÁŠTĚNÍ SDK DESKOU TL. 12,5mm DO SUCHÉHO PROSTŘEDÍ, DLE SKLADEB KONSTRUKCÍ
- PROSTUPY, VIZ SAMOSTATNÉ VÝKRESY A D.1.2
- TEPELNÁ IZOLACE Z XPS, λ=max. 0,034W/mK DLE SKLADEB KONSTRUKCÍ
- NOSNÉ KONSTRUKCE Z BEDNÍCÍCH TVÁRNIC SE ŽELEZOBETONOVÝM JÁDREM TL. 350mm, ZTRÁTA VYSTUŽENÍ VZDORNOSTI A SVISLOU VÝZTUŽI
- TEPELNÁ IZOLACE Z EPS, λ=max. 0,034W/mK DLE SKLADEB KONSTRUKCÍ
- TEPELNÁ IZOLACE Z MINERÁLNÍ VLNY VHODNÁ DO PROVĚTRÁVANÉ FASÁDY, λ=max. 0,038W/mK DLE SKLADEB KONSTRUKCÍ
- TEPELNÁ IZOLACE Z PIR desek λ=max. 0,022W/mK DLE SKLADEB KONSTRUKCÍ
- HYDROIZOLACE DLE SKLADEB KONSTRUKCÍ
- VEGETAČNÍ STŘECHA
- PRAMÍ KAČÍREK
- ROSTLÝ TERÉN
- PODKLADNÍ VRSTVY - HUTNĚNÝ ŠTĚRKOPÍSEK
- ŠTĚRKOVÁ VRSTVY
- HUTNĚNÝ NÁSYP
- ÚROVEŇ PŮVODNÍHO TERÉNU

## LEGENDA VÝROBKŮ A PRVKŮ

| | | | | | |
|---|---|---|---|---|---|
| Dv | DVEŘE | Sl.sl | SLOUP | Sh.p | PODHLED |
| Nv | OKNA | Zte.p | STĚNA | Sh.s | STROPNÍ DESKA |
| Ku | KLEMPÍŘSKÉ VÝROBKY | Str | STŘECHA | | |
| Pa | PŘÍKLADY | Ndv | NOSNÍK | | |
| Sa | PROSKLENÉ STĚNY | Zde | ZÁKLADOVÁ DESKA | | |
| Ta | TRUHLÁŘSKÉ VÝROBKY | Obr | OBVODOVÝ PLÁŠŤ | | |
| Ov | OSTATNÍ VÝROBKY | Ak | AKUSTICKÁ IZOLACE | | |
| Zu | ZAMEČNICKÉ VÝROBKY | Pdn | PODLAHA | | |

## POZNÁMKY:

1. TATO DOKUMENTACE PRO PROVÁDĚNÍ STAVBY NENAHRAZUJE DÍLENSKOU DOKUMENTACI, KTEROU JE NUTNÉ VYPRACOVAT GENERÁLNÍM DODAVATELEM.
2. DÍLENSKOU DOKUMENTACI MUSÍ SCHválIT ZODPOVĚDNÝ PROJEKTANT, ARCHITEKT A INVESTOR (TD).
3. TENTO VÝKRES JE NUTNÉ KOORDINOVAT S OSTATNÍMI VÝKRESY STAVEBNÍ ČÁSTI, VÝKRESY KONSTRUKČNÍ ČÁSTI A PROFESÍ.
4. NEOBSAHU SOUČÁSTI DOKUMENTACE JSOU TECHNICKÉ ZPRÁVY, TABULKY VÝROBEK, SCHÉMATA, DETAILY APOD.
5. PŘI JAKÉMKOLIV NESOULADU PROJEKTU A SKUTEČNÉHO STAVU JE NUTNÁ KONZULTACE S PROJEKTANTEM.
6. VEŠKERÉ ROZMĚRY BUDOU OVĚŘENY PŘED REALIZACÍ NEBO VÝROBOU PRVKU. PŘÍPADNÝ NESOULAD BUDE KONZULTOVÁN S PROJEKTANTEM.
7. TOMUTO PROJEKTU JE NAOŘAZENA ČÁST D.1.3 - PŘÍPL. VEŠKERÉ SVISLÉ NOSNÉ I NENOSNÉ KONSTRUKCE MUSÍ SPLŇOVAT MINIMÁLNÍ POŽÁRNÍ ODOLNOST DLE TABULKY 1 ČSN 73 0810 - ZMĚNA Z 09/2010 A JINÉ DŮLEŽITÉ KONSTRUKCE JE NUTNÉ ROZNÉ UTĚSNIT DLE USTAVOVÁNÍ PŘÍPL. VČETNĚ JEJICH OZNAČENÍ A EVIDOVANÍ PRO SLEDOVÁNÍ VE DD, OPRAVY APOD.
8. PŘED PROVÁDĚNÍM STAVEBNÍCH PRACÍ A PŘED JEJICH OCEŇOVÁNÍM JE TŘEBA BRÁT V ÚVAHU AKTUÁLNÍ TECHNOLOGICKÉ POSTUPY VÝROBCŮ, SYSTÉMŮ, MANUÁLŮCH DETAILŮ, VČETNĚ OCEŇÓV SOUVISEJÍCÍCH PŘÍPRAVNÝCH PRACÍ, ZAJIŠTĚNÍ PŘÍSTUPU, LEŠENÍ APOD.VEŠKERÉ PROSTUPY KONSTRUKCEMI CHRÁNĚNÉ HYDROIZOLACÍ - JAK PROTI ZEMNÍ VLHKOSTI, TAK PROTI DEŠŤOVÉ VODĚ JE NUTNÉ SYSTÉMOVĚ UTĚSNIT - PROCHODKAMI, PŘÍRUBAMI APOD.
9. PLOVOUCÍ ZDIVO,ENE PODLAHY BUDOU PROVEDENY S ZALATKOVÁNÍ LEMOVÁNÍM PŘ ŠTÍNTCH, SOUPŮCH, PROSTUPŮCH INSTALACÍ APOD. SYSTÉMOVÝMI PODLAHOVÝMI PRÁSKAMI, NAPŘ. Z MINERÁLNÍ VATY, MIREOLINU APOD.
10. VEŠKERÉ ZÁMEČNICKÉ PRVKY JE NUTNÉ OCHRÁNIT PŘED ZNEČISTĚNÍM, ZEJMÉNA PŘÍPADNĚ PO PLOCHÁCH DOPOKRŮVÉCH VÝROBCEM
11. VIZEŇANÉ NENOSNÉ KONSTRUKCE BUDOU U STROPU UKOTVENY TAK, ABY MEZI HORNÍ HRANOU PŘÍČKY A STROPEM ZŮSTALA DILATAČNÍ MEZERA TL. 10-15 mm, KTERÁ BUDE VYPLNĚNA VTLAČENOU MINERÁLNÍ PLSTÍ NEBO PRUŽNOU MONTÁŽNÍ PĚNOU - DLE TECHNOLOGICKÉHO PŘEDPISU VÝROBCE - DODAVATELE.
12. GENERÁLNÍ DODAVATEL (DALE CO ZAJISTÍ KOORDINACI MEZI DODAVANÝ SAMOSTATNÝCH TECHNOLOG. DODAVATŮ A JEJICH POŽADAVKŮ NA STAVEBNÍ PŘIPRAVENOSTI STAVEBNÍ, ELEKTRO, VZT, PO APOD.)
13. CO ZAJIŠTĚVÁ VEŠKEROU SOUČINNOST A ZKOORDINUJE ČASOVÝ POSTUP PŘI STAVEBNÍCH PRACÍCH. MUSÍ BÝT DODRŽÁN PLATNÉ PŘEDPISY TÝKAJÍCÍ SE ZÁSAD BEZPEČNOSTI A OCHRANY ZDRAVÍ PŘI PRÁCI.
14. PŘED ZAHÁJENÍM MONTÁŽE PRVKŮ JE NUTNÉ PROVÉST KONTROLU ŠACHET A PŘEDSTĚN BUDE PROVEDENA MINIMÁLNĚ VČETNĚ UZAVŘÁCHO BEZPRAŠNÉHO NÁTĚRU.
15. PŘED VÝROBOU PRVKŮ PŘÍP. JE NUTNÉ OVĚŘIT VEŠKERÉ ROZMĚRY STAVEBNÍCH KONSTRUKCÍ.
16. PROSTUPY ŽELEZOBETONOVÝM KONSTRUKCEMI VĚTŠÍCH ROZMĚRŮ NEŽ 200x200 mm JSOU ŘEŠENY, KOTVENY A PATŘNÉ V ČÁSTI DOKUMENTACE D.1.2. KONSTRUKČNÍ ČÁST. PROSTUPY ZEDNÍM KONSTRUKCEMI O ŠÍŘ KONSTRUKCEMI, A MENŠÍ NEŽ 200x200 mm BUDOU PROVEDENY OCHATOVÉ NA STAVBĚ. OD
17. ZODPOVĚDNÝ ZA JEJICH KOORDINAC S DODAVANÝ UNITŘNÍCH INSTALACÍ. GP SI VYHRAZUJE PRÁVO DOPLNĚNÍ DALŠÍCH PROSTUPŮ - A TO BUĎ FORMOU OPRAVY VYDANÉ PROJEKTOVÉ DOKUMENTACE ANEBO ZAZNAMU ZMĚN PŘ STAVBĚ.
18. VŠECHNY POUŽITÉ MATERIÁLY MUSÍ ODPOVÍDAT ČESKÝM NORMÁM, PLATNÝM CPP, TECHNOLOGICKÝM, BEZPEČNOSTNÍM, HYGIENICKÝM A POŽÁRNÍM PŘEDPISŮM. PŘÍP. ZMĚNY MATERIÁLŮ A VÝROBKŮ VE VÝ. PŘÍPADNĚ ZDRAJAEDÍ O SHODĚ. VYBRANÉ MATERIÁLY BUDOU OPATŘENY PŘÍSLUŠNÝMI CERFIKÁTY PRO HODNOCENÍ STAVEB DLE SBTOTO.CZ
19. PŘÍSLUŠNÉ VÝROBKY A VÝROBKY BUDOU PŘEDLOŽENY KE SCHválENÍ ARCHITEKTOVI, GP A INVESTOROVI (TD).
20. PŘED ZAHÁJENÍM MONTÁŽI PROFESÍ NAD PODHLEDY UPŘESNIT A ODSOUHLASIT TRASY ŘEŠENÍ ROZVODŮ PŘED VÝKRESY PROFESÍ. ROZVODY PROFESÍ NUTNO MONTOVAT CO NEJVÝŠE (CO MOŽNÁ NEJBLÍŽ STROPU)
21. GEOLOGICKÉ POMĚRY A ÚNOSNOST ZÁKLADOVÉ SPÁRY NUTNO POTVRDIT PŘ. REALIZACI AUTORIZOVANÝM GEOLOGEM. V PŘÍPADĚ, ŽE SE BUDOU ZÁKLADOVÉ SPÁRY NEBO JEJICH ÚROVEŇ LIŠIT OD PROJEKTU, JE NUTNÉ ZMĚNIT ZÁKLADY A KONSTRUKCE DLE NOVÝCH SKUTEČNOSTÍ.
22. PŘEDBĚHU ZÁKLADOVÉ SPÁRY PROVEDE AUTORIZOVANÝ GEOLOG A STATIK.
23. JE NEZBYTNÉ OVĚŘIT HLADINU PODZEMNÍ VODY A PŘÍZNIVOST TOHU TŘÍDU BETONU ŽB ZÁKLADOVÝCH KONSTRUKCÍ VZHLEDEM NA AGRESIVITU PROSTŘEDÍ.
24. PROJEKTANT SI VYHRAZUJE PRÁVO NA ZMĚNU PROJEKTU PO ZJIŠTĚNÍ SKUTEČNOSTÍ (ZMĚN,TCH I PŘÍPADŮ PROVÁDĚNÍ STAVBY
25. ZÁKLADOVÁ SPÁRA BUDE ÚČELOVĚ OCHRÁNĚNA PŘED KLIMATICKÝMI VLIVY.
26. VEŠKERÉ PROSTUPY A JAKOVÉ VRTY MUSÍ BÝT ZKOORDINOVÁNY A PROVEDENY V SOULADU S JEDNOTLIVÝMI PO PROFESÍ REALIZAČNÍ DOKUMENTACE ZKOTOVENÉ PRO KONKRÉTNÍ VÝROBCE A VÝROBKY A KONZULTOVÁNY SE STATIKEM DOTEŠENÉM PROSTUPŮ MEZI PODŇAMI ÚSEKY BUDE PROVEDENO ŽELEZOBETONOVÝM PRVKEM.
27. OBVÁDĚJÍ PRVKY OŠETŘIT PŘÍPRAVKY PROTI DŘEVOŠKODCŮM, PLÍSNÍM, HOUBÁM. OCELOVÉ PRVKY NATŘÍT PROTIKORZIVNÍM NÁTĚRY,VPN SYSTÉMEM. ŽÁROVPN POZINKOVÁNÍM APOD.
27. PŘED ZAHÁJENÍM PRACÍ NA TERÉNNÍCH ÚPRAVÁCH VČETNĚ KOMUNIKAC A ZPEVNĚNÝCH PLOCH JE NUTNÉ, ABY BYLY V TERÉNU VYTYČENY JEDNOTLIVÉ INŽENÝRSKÉ SÍTĚ ZA ÚČASTI JEJICH SPRÁVCŮ, ABY NEDOŠLO K JEJICH POŠKOZENÍ.
28. PRO ZEMN PLAN JE PŘEDEPSANÁ HODNOTA NEJMÉNĚ 3x40+40MPa, PRO KOMUNIKAC - VIZ PROJEKT - ČÁST IO 03.
29. NA SCHODIŠTĚCH BUDOU NASTUPNÍ A VÝSTUPNÍ STUPNĚ V KAŽDÉM RAMENI OPTICKY ODLEŠENI (REFLEXNÍ NÁLEPKOU), NÁTĚREM APOD.)
30. MATERIÁLY A PRVKY ZVOLENÝ STANDARDY STAVEBNÍCH MATERIÁLŮ A POVRCHOVÝCH ÚPRAV VIZ SKLADBY KONSTRUKCÍ A LEGENDA POVRCHŮ, KTERÉ JSOU NEZBYTNÁ SOUČÁSTÍ D.1.1
31. KOTVÁNÍ V MILIMETRECH; HODNOTY VÝŠKY PARAPETŮ V VÝKOPRYSNÝCH KOTÁCH JSOU UVAŽOVÁNY OD ČISTÉ PODLAHY V INTERIÉRU IV PŘÍPADĚ 1.NP OD +0,000. RELATIVNÍ I ABSOLUTNÍ VÝŠKOVÉ KOTY JSOU KOTOVÁNY V METRECH
32. PODHLEDY VIZ SAMOSTATNÝ VÝKRES
33. PŘED VÝROBKY A MATERIÁLY JE VYŽADOVÁNA ZDRAVOTNÍ NEZÁVADNOST: U DESEK NA BÁZI DŘEVA TŘÍDA FORMALDEHYDU E1 PODLE I OLE NORMY ČSN EN 13986, LEPENÉ LAMELOVÉ DŘEVO TŘÍDA FORMALDEHYDU E1 DLE NORMY ČSN EN 14080, PRUŽNÉ, TEXTILNÍ A LAMINATOVÉ PODLAHOVÉ KRYTINY TŘÍDA FORMALDEHYDU E1 DLE NORMY ČSN EN 14041, ZAVĚŠENÉ PODHLEDY TŘÍDA FORMALDEHYDU TŘÍDY E1 PODL. 2 DLE NORMY ČSN EN 13964. LEPIDLO NEMŮŽE OBSAHOVAT KARCINOGENNÍ LÁTKY A NESMÍ BÝT PŘÍMOŘIČEN LIMITNÍ OBSAH TĚKAVÝCH ORGANICKÝCH LÁTEK DLE NORMY ČSN EN 13999 I NÁTĚRY NESMÍ OBSAHOVAT KARCINOGENNÍ LÁTKY A NESMÍ BÝT PŘÍMOŘIČEN LIMITNÍ OBSAH TĚKAVÝCH ORGANICKÝCH LÁTEK DLE NORMY ČSN EN 13300 Směrnice EU Direktiva ZERVASCE.

| REVIZE: | POPIS ZMĚNY: | DATUM: | VYPRACOVAL: |
|---|---|---|---|
| | | | |

VÝŠKOVÝ SYSTÉM Bpv ±0.000 = 388.670 m.n. m.

| | | | |
|---|---|---|---|
| AKCE: SOS112 - SPOLEČNÉ OPERAČNÍ STŘEDISKO IZS KARLOVARSKÉHO KRAJE | STUPEŇ PD: DOKUMENTACE PRO PROVÁDĚNÍ STAVBY - DPS | | |
| | OBJEKT: SO-101 - Budova SOS112 | | |
| | PROFESE: D.1.1 - ARCHITEKTONICKO-STAVEBNÍ ČÁST ASR | | |
| INVESTOR A OBJEDNATEL: Karlovarský kraj, IČO 70891168, Závodní 353/88, 360 06 Karlovy Vary - Dvory | ZAKÁZKOVÉ ČÍSLO: 3008015-1 | AUTORIZACE: | |
| | DATUM: 07/2024 | | |
| MÍSTO STAVBY: Závodní, 360 06 Karlovy Vary - Dvory, Pozemky parc. č. 5271/63 k.ú. 663349 Dvory | FORMÁT: 21xA4 | | |
| GENERÁLNÍ PROJEKTANT: INTAR, INTAR a.s. Revolutova 81/1734, 110 00 Praha 1, Tel: 245 403 011, e-mail: info@intar.cz | KOPIE: | | |
| VEDOUCÍ PROJEKTU: ING. MARTIN STRNAD, mstrnad@intar.cz | MĚŘÍTKO: 1:50 | | |
| HLAVNÍ ARCHITEKT PROJEKTU: ING. ARCH. JAN SLAVÍČEK | | | |
| HLAVNÍ INŽENÝR PROJEKTU: ING. MARTIN STRNAD | | | |
| ZHOTOVITEL ČÁSTI: INTAR, INTAR a.s. Revolutova 81/1734, 110 00 Praha 1, Tel: 245 403 011, e-mail: info@intar.cz | PŘÍLOHA: PŮDORYS PODKLADNÍHO BETONU | | |
| ODPOVĚDNÝ PROJEKTANT: ING. MARTIN STRNAD | | | |
| VYPRACOVAL: ING. ARCH. JAN SLAVÍČEK, ING. PAVEL HUŠEK | EVIDENČNÍ ČÍSLO: 3008015-1-/SO-101/D.1.1 | ČÍSLO PŘÍLOHY: 100a | REVIZE: |