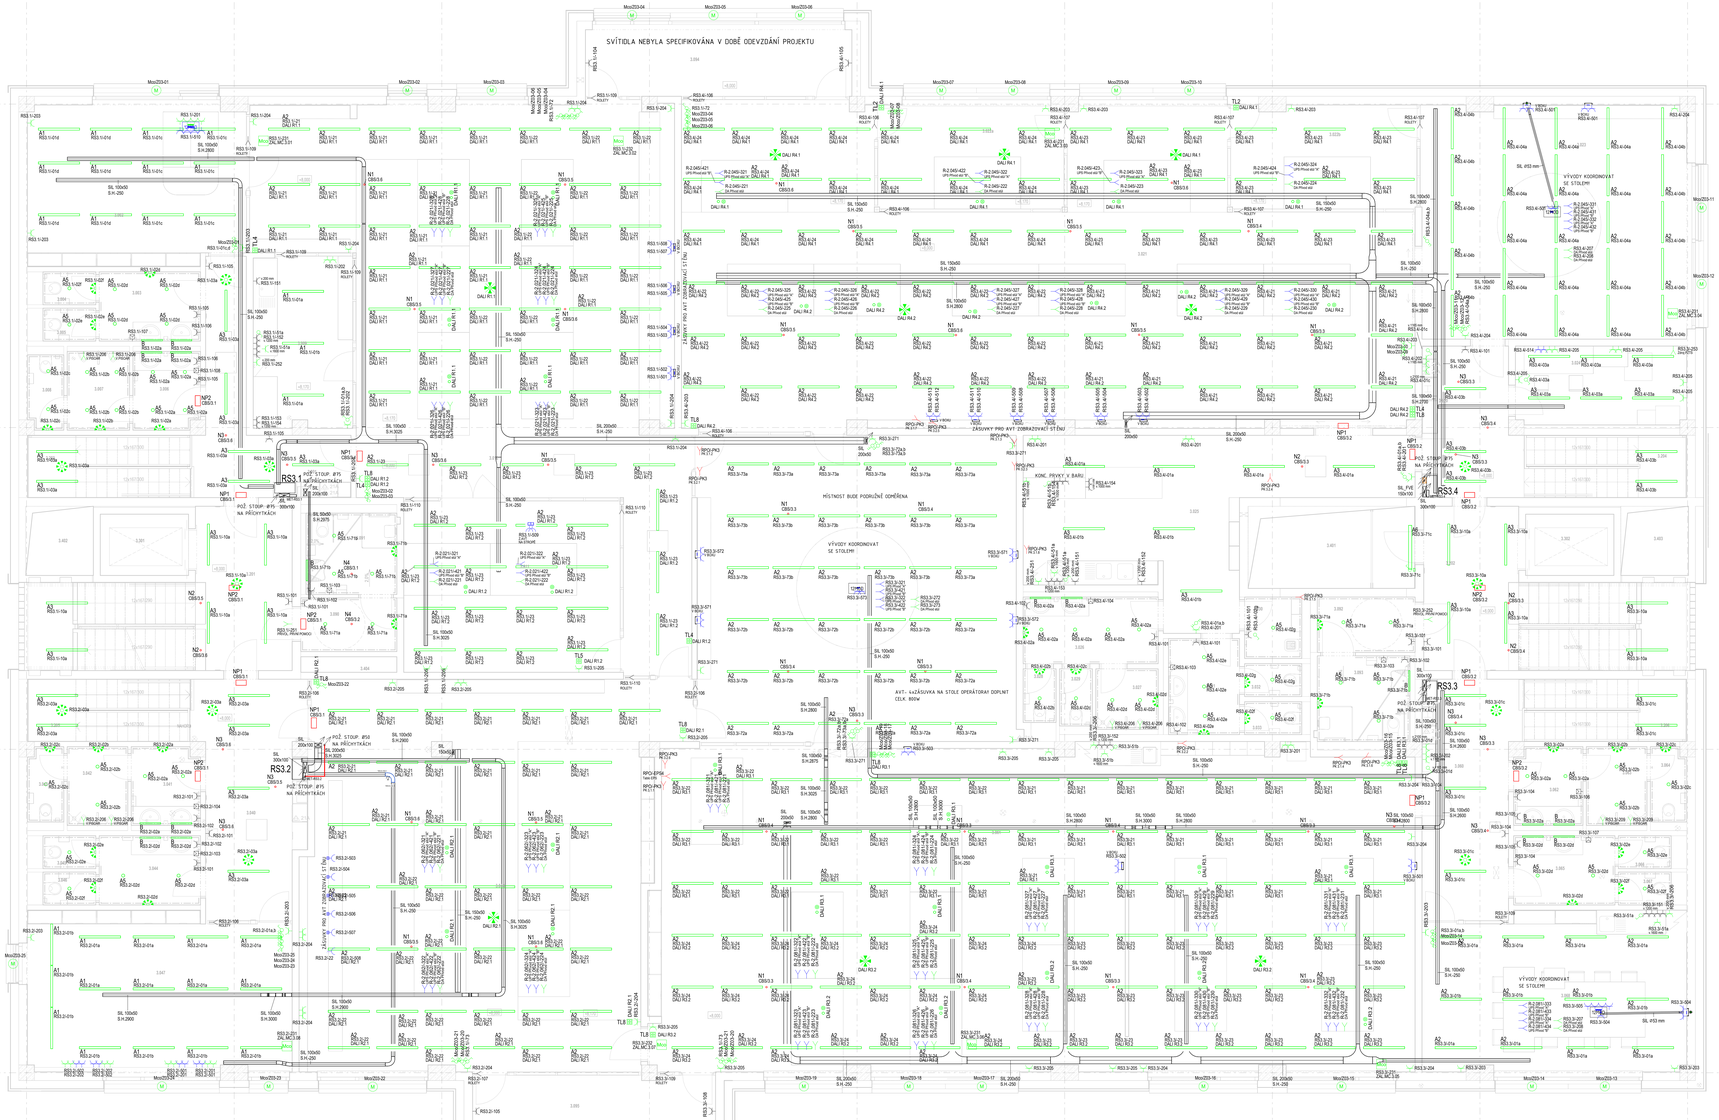

OKRUHY - ZÁLOHOVÁNÍ

Rez1-xx - ZÁLOHA DA - ISV
Rez1-3xx - BEZ ZÁLOHY
Rez1-2xx - ZÁLOHA DA
Rez1-3xx - ZÁLOHA UPS "A"
Rez1-4xx - ZÁLOHA UPS "B"
Rez1-5xx - ZÁLOHA UPS

V případě dvou přívodů "A" a "B" do vnitř, bude dodán bezvýpadkový přepínač ATS MASTER s prvotním TL - dodávka ELE

BAREVNÉ ROZLIŠENÍ NAPÁJENÍ

- NAPÁJENÍ ZE SÍTĚ - BEZ ZÁLOHY
- NAPÁJENÍ Z DIESELAGREGÁTU
- NAPÁJENÍ Z UPS
- POŽÁRNÍ ZAŘÍZENÍ

TABULKA MÍSTNOSTÍ 3NP_DSP_SPOL

DZN. MÍST.	ÚČEL MÍSTNOSTI	PLOCHA
3.080	SPOLEČNÉ OPERAČNÍ STŘEDISKO	82,35 m²
3.090	PŘÍSUŠ. - OSSPO	4,30 m²
3.091	KABINA WC. - OSSPO	4,19 m²
3.092	PŘÍSUŠ. - OSSPO	4,32 m²
3.093	KABINA WC. - OSSPO	4,62 m²
3.094	ZPMV ZAHRADA - ZZS, PČR	75,19 m²
3.095	ZPMV ZAHRADA - MP, HZS	74,83 m²
3.201	OMKOVÉ SCHODIŠTĚ	25,15 m²
3.202	OMKOVÉ SCHODIŠTĚ	24,59 m²
3.301	VÝTAH	4,52 m²
3.302	VÝTAH	4,51 m²
3.401	INSTAL. ŠACHTA	11,46 m²
3.402	INSTAL. ŠACHTA	3,91 m²
3.403	INSTAL. ŠACHTA	3,91 m²
3.404	INSTAL. ŠACHTA - SLP	1,25 m²
Celkový součet		253,77 m²
3.020	CHODBA	18,95 m²
3.021	OPERAČNÍ SÁL - PČR	164,33 m²
3.022a	OPERAČNÍ SÁL-PČR-PČR	16,25 m²
3.022b	KRIZOVÉ ŘÍZENÍ	15,36 m²
3.023	KRIZOVÁ MÍSTNOST	51,58 m²
3.024	TAJNÁ MÍSTNOST	11,22 m²
3.025	KUCHYŇ	39,14 m²
3.026	PŘÍSUŠ. WC. - PÁNI	7,51 m²
3.027	PŘÍSUŠ. - PČR	5,15 m²
3.028	KABINA WC. - PÁNI	1,67 m²
3.029	KABINA WC. - PÁNI	1,57 m²
3.030	ÚKLID - PČR	2,93 m²
3.031	PŘÍSUŠ WC. - DÁMY	5,69 m²
3.032	KABINA WC. - DÁMY	1,53 m²
3.033	KABINA WC. - DÁMY	1,57 m²
3.096	MEZONETOVÉ SCHODIŠTĚ	9,27 m²
Celkový součet		364,15 m²
3.060	CHODBA	17,64 m²
3.061	OPERAČNÍ SÁL - HZS	205,18 m²
3.062	PŘÍSUŠ WC. - PÁNI	4,46 m²
3.063	PISOÁRY - PÁNI	3,98 m²
3.064	KABINA WC. - PÁNI	2,22 m²
3.065	PŘÍSUŠ WC. - DÁMY	4,35 m²
3.066	KABINA WC. - DÁMY	1,57 m²
3.069	KABINA WC. - PÁNI	2,22 m²
3.070	KUCHYŇKA	14,36 m²
3.090	OPERAČNÍ SÁL - ZZS	57,69 m²
3.091	OPERAČNÍ SÁL-VRCH. ŘÍZENÍ - ZZS	19,54 m²
3.095	MEZONETOVÉ SCHODIŠTĚ	9,27 m²
Celkový součet		349,31 m²
3.040	CHODBA	19,58 m²
3.041	PŘÍSUŠ WC. - PÁNI	4,46 m²
3.042	PISOÁRY - MP	3,98 m²
3.043	KABINA WC. - PÁNI	2,22 m²
3.044	PŘÍSUŠ WC. - DÁMY	5,85 m²
3.045	KABINA WC. - DÁMY	1,45 m²
3.046	KABINA WC. - DÁMY	1,45 m²
3.047	KANCELÁŘ	16,38 m²
3.048	OPERAČNÍ SÁL - MP	113,73 m²
3.095	MEZONETOVÉ SCHODIŠTĚ	9,27 m²
Celkový součet		196,09 m²

POZNÁMKY

OPTIMÁLNÍ PROSTOR SVÍTIDLA 0° a -
POHLED SE RUDÉ ZDOBÍ KAT. SVÍTIDLA S DIVÁČKOU
PLATÍ TAKÉ PŘÍDAVKA PRI IP44.

PRAPOJKU VŽDÁLENOSTI VYPÍNAČŮ A ZÁSUVEK OD VANY A SPRCHOVÉHO KOUTU 600mm

ELEKTROINSTALACE MUSÍ BÝT PROVEDENA V SOULADU S PLATNÝM PŘEDPISY A ČSN ZEJMÉNA V OBLASTI BEZPEČNOSTI A OCHRANY ČISB.

ELEKTROINSTALACE V KOUPELNÁCH A UMYVÁRNÁCH BUDE PROVEDENA DLE ČSN 33 2000-7-701 ed2 a TNI 33 2000-7-701

KABELOVÉ TRASY V PODHLEDU A POD ČPOTOU
KABELY ULOŽENY DO ŽÁRUVZDORNÝCH ŽLABŮ S TRUBKU.

KABELOVÉ TRASY S PŘÍSNÝMI ODOLNOSTÍ PROVÉST DLE DOPORUČENÍ VÝROBCE A ZPV 2009

PROJEKTANT TRVÁ NA DODRŽENÍ PŘEDPSANÝCH TECHNICKÝCH PARAMETRŮ PŘÍSTROJŮ A ZAŘÍZENÍ. POUŽITÁ ZAŘÍZENÍ MUSÍ MÍT SHODNÉ PARAMETRY JAKO NAVRHOVANÉ TYPY.

STAVBA ZAHRNUJE VYBOURÁNÍ KABELOVÝCH PROSTUPŮ NOSNÝCH KONSTRUKCÍM.

KABELOVÉ PROSTUPY MEZI JEDNOTLIVÝMI POŽÁRNÍMI ÚSEKY BUDOU UTĚSNĚNY PROTIPOŽÁRNÍMI PŘEPÁŽKAMI S PŘEDPSANOU ODOLNOSTÍ tj.el. POŽÁRNÍ ZPRÁVA).

OSAZOVANÍ KONCOVÝCH PRVKŮ DLE KOORDINAČNÍCH VÝKRESU, VÝKRESŮ KONCOVÝCH PRVKŮ. TYTO VÝKRESY JSOU NADŘAZENY TĚMTO VÝKRESŮM.

KONCOVÉ PRVKY NA ŽB STĚNÁCH BUDOU TRUBKOVÁNY DO PODLAHY/STROPU.

OBECNÉ ZÁSADY UMISŤOVÁNÍ KONCOVÝCH PRVKŮ ELEKTRO V BYTECH VIZ. SAMOSTATNÁ KAPITOLA V TECHNICKÉ ZPRÁVĚ ELEKTRO, DÁLE PAK V BOTS A STANDARDECH INVESTORA!!! PŘED REALIZACÍ JE NUTNÉ SI VYŽÁDAT AKTUÁLNÍ STANDARDY OD GENERÁLNÍHO PROJEKTANTA!!!

LEGENDA SILNOPROUD

- SILNOPROUD ROZVAŽOVÉ HE
- SILNOPROUD ROZVAŽOVÉ PODLAHY
- VOLNÝ VÝVOD 230V, V VÝVODU PRO SVÍTIDLO BUDE ZBRUŠKA + ŽÁROVKA
- VOLNÝ VÝVOD 400V UKONČENÝ BOT. KRABICÍ NEBO NA ZAŘÍZENÍ
- ZÁSUVKA JEDNONÁSOBNÁ , IP20
- ZÁSUVKA JEDNONÁSOBNÁ , IP44
- ZÁSUVKA JEDNONÁSOBNÁ-USB+USB-C, IP20
- ZÁSUVKA DVOJNÁSOBNÁ , IP20
- ZÁSUVKOVÁ SKŘÍŇ 2x16A, 16A/3fáz, 5x16A, 4A/1fáz/AC, PRODUVODNÍ CHRÁNIČ 30mA, IP54
- PPHV ZÁSUVKOVÁ PODLAHOVÁ KRABICE S/3 MODUL, PRŮTOK VZDUCHU, PROTI ZÁSAHOVÉ ÚNIK
- VYBAVENÍ PRACOVIŠTĚ V CPV IP20 - MOŽNO NAHRADIT PARAMETRY ŽLABEM
- SPÍNAČ ŘAZENÍ 1, IP20
- SPÍNAČ TLAČÍTKOVÝ 1/0, IP20
- SPÍNAČ ŘAZENÍ 2, IP20
- SPÍNAČ ŘAZENÍ 2-4-6, IP20
- SPÍNAČ ŘAZENÍ 7, IP20
- SPÍNAČ ŘAZENÍ 5, IP20
- ŽALUZIOVÝ SPÍNAČ
- KARTOVÝ SPÍNAČ "HOTELOVÝ"
- TLA - ČASU TLAČÍTKO + ARGUSE
- DALI TLAČÍTKO 1/0 - INSTALOVÁNO VE STOLECH
- POHYBOVÉ ČIDLO 360°
- POHYBOVÉ ČIDLO 180°
- PET DVOJPOTENCIÁLNÍ SYGNÁLOVKOU
- SDRUŽENÉ PŘEPOJOVÁNÍ, VODIČ ČERVENÁ 1x4
- TLAČÍTKO TOTAL STOP
- TLAČÍTKO CENTRAL STOP

PŘÍKLAD SPECIFIKACE SVÍTIDEL DLE KNIHY SVÍTIDEL - ZDROJ

VÝŠKOVÝ SYSTÉM Bpv ±0.000 = 388,700 m n. m.

AKCE:	SOS112 - SPOLEČNÉ OPERAČNÍ STŘEDISKO IZS KARLOVARSKÉHO KRAJE	STUPEŇ PD:	DOKUMENTACE PRO PROVÁDĚNÍ STAVBY - DPS
		OBJEKT:	SO-101 - Budova SOS112
		PROFESE:	D.1.4.07 - ELEKTROINSTALACE SILNOPROUDÁ, HROMOSVOD, UO
INVESTOR A OBJEDNATEL:	Karlovarský kraj, IČO 70891168 Závodní 353/88, 360 21 Karlovy Vary - Dvory	ZAKÁZKOVÉ ČÍSLO:	300805151-4
		DATUM:	07/2024
MÍSTO STAVBY:	Závodní, 360 21 Karlovy Vary - Dvory pozemek parc. č. 527/183, k.ú. Karlovy Vary	FORMÁT:	21xA4
		KOPIE:	
GENERÁLNÍ PROJEKTANT:	INTAR INTAR a.s. Revoluční 8117/4, 602 00 Brno tel.: +420 543 422 211 www.intar.cz, info@intar.cz	MĚŘÍTKO:	1:50
VEDOUCÍ PROJEKTU:	ING. MARTIN STRNAD, mstrnad@intar.cz		
HLAVNÍ INŽENÝR PROJEKTU:	ING. MARTIN STRNAD		
ZHOTOVITEL ČÁSTI:	explan ExPlan s. r. o. Mohelská 1873/4, Praha 9 tel.: +420 725 758 811 www.explan.cz, explan@explan.cz	PŘÍLOHA:	PŮDORYS 3.NP
ODPOVĚDNÝ PROJEKTANT:	JIŘÍ VESELSKÝ		
VYPRACOVAL:	ING. MAREK HOLOMAN	EVIDENČNÍ ČÍSLO:	300805151-4\SO-101\D.1.4.07
		ČÍSLO PŘÍLOHY:	103
		REVIZE:	