





String +D1

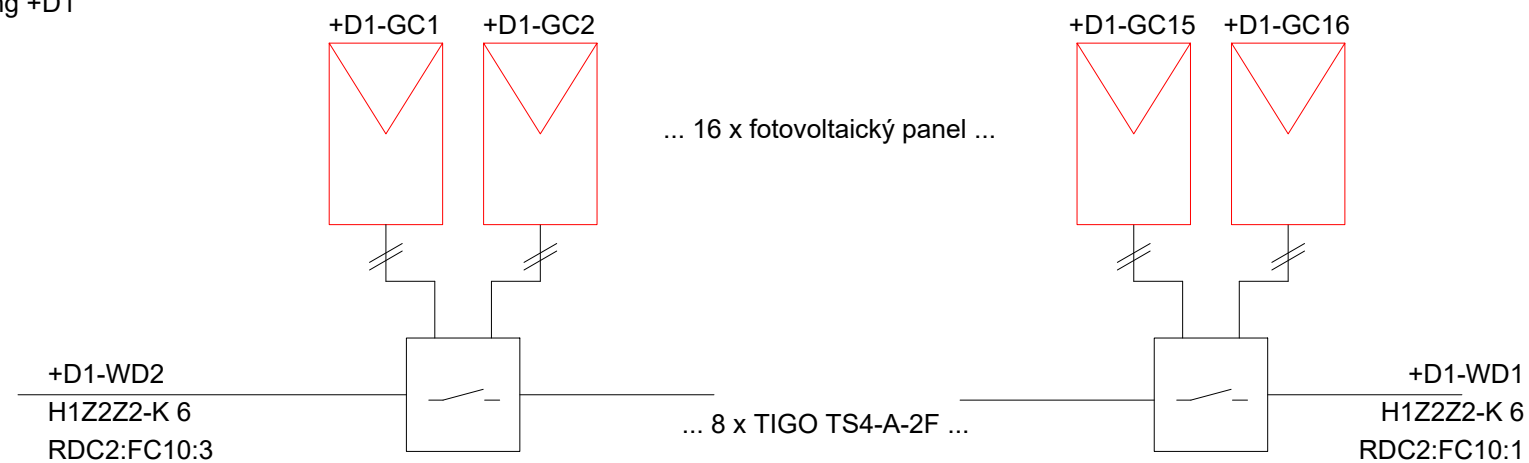

String +D2

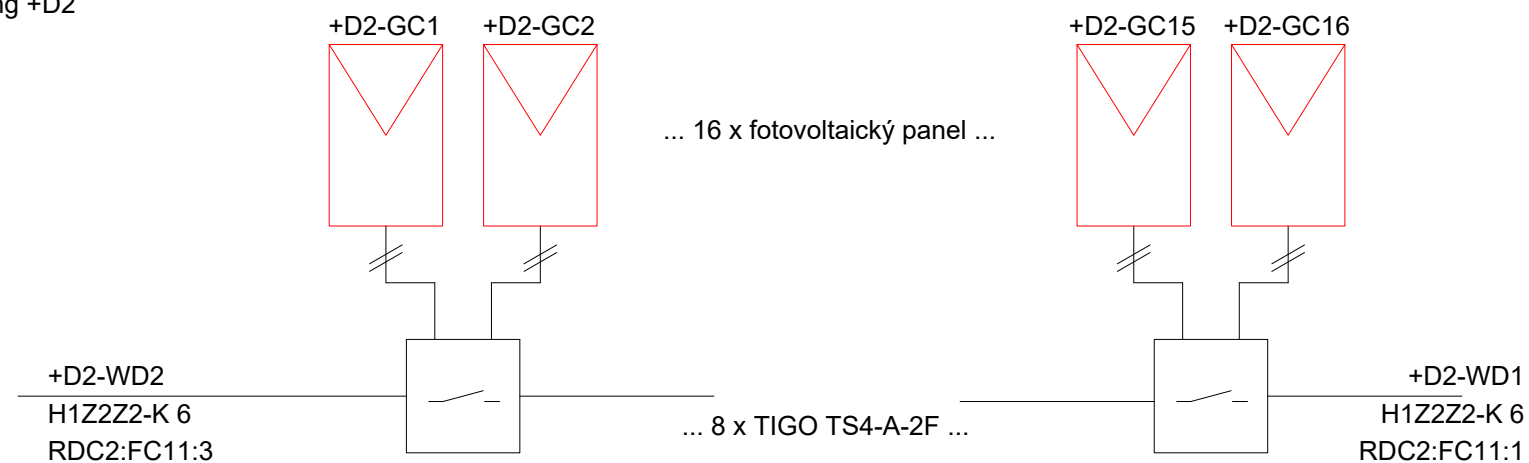

String +D3

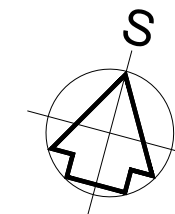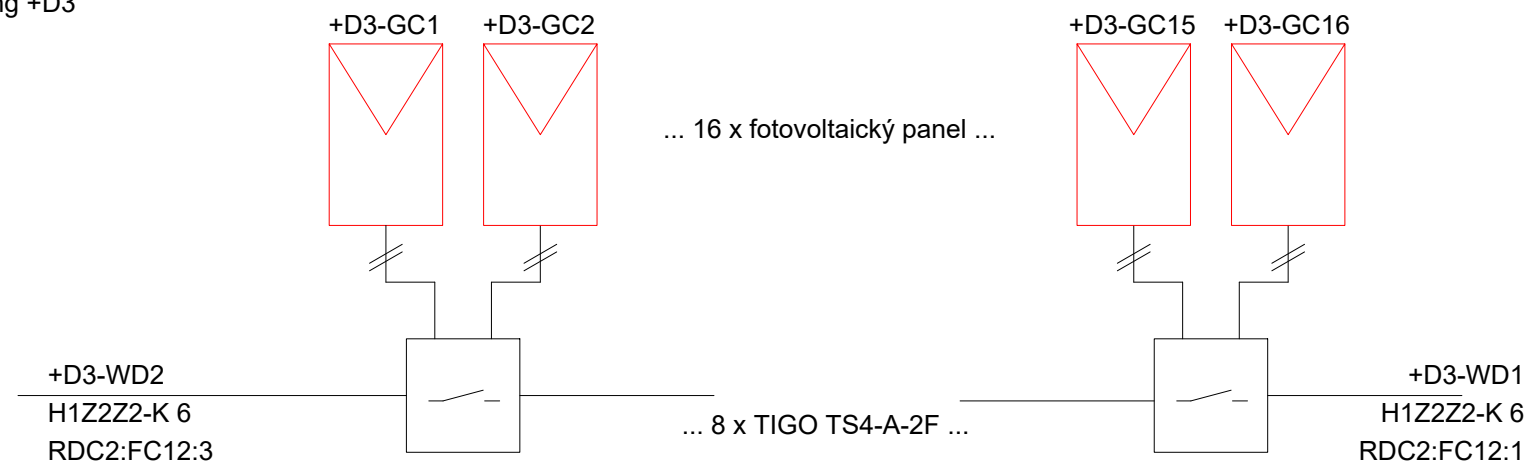

REVIZE:	POPIS ZMĚNY:	DATUM:	VYPRACOVAL:

VÝŠKOVÝ SYSTÉM B_pv ±0,000 = 388,670m n. m.

AKCE:		SOS112 - SPOLEČNÉ OPERAČNÍ STŘEDISKO IZS KARLOVARSKÉHO KRAJE		STUPEŇ PD:		DOKUMENTACE PRO PROVÁDĚNÍ STAVBY - DPS	
INVESTOR A OBJEDNATEL:		Karlovarský kraj, IČO 70891168 Závodní 353/88, 360 06 Karlovy Vary - Dvory		OBJEKT:		SO-101 - BUDOVA SOS 112	
MÍSTO STAVBY:		Závodní, 360 06 Karlovy Vary - Dvory Pozemky parc. č. 527/163 k.ú. 663549 Dvory		ČÁST DOKUMENTACE:		D.1.4.10 FVE FOTOVOLTAIKA	
GENERÁLNÍ PROJEKTANT:		<div><div>INTAR a.s. Bezručova 81/17a, 602 00 Brno tel.: +420 543 422 211 www.intar.cz, info@intar.cz</div></div>		ZAKÁZKOVÉ ČÍSLO:		30080151-4	
VEDOUČÍ PROJEKTU:		ING. MARTIN STRNAD, mstrnad@intar.cz		DATUM:		07/2024	
HLAVNÍ INŽENÝR PROJEKTU:		ING. MARTIN STRNAD		FORMÁT:		2 x A4	
ZHOTOVITEL ČÁSTI:		Kerosin, s.r.o Michelská 18/12a tel.: www.kerosin.cz		KOPIE:		AUTORIZACE:	
ODPOVĚDNÝ PROJEKTANT:		Ing. Zdeněk Tulis		MĚŘÍTKO:			
VYPRACOVAL:		Ing. Jiří Lidinský		VÝKRES:		DC Schemata String +D	
				EVIDENČNÍ ČÍSLO:		ČÍSLO VÝKRESU:	
				30080151-4/2023080		120	
						REVIZE:	