

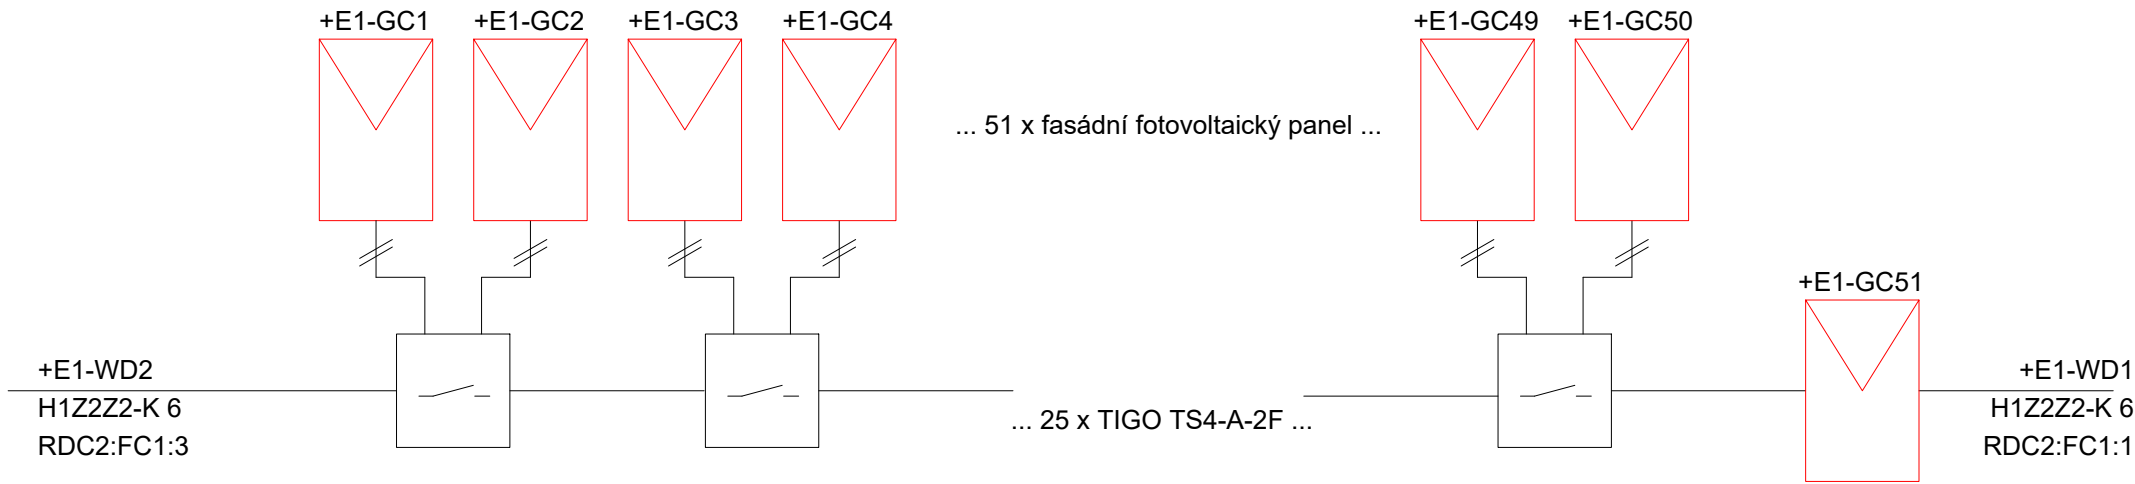


String +E1

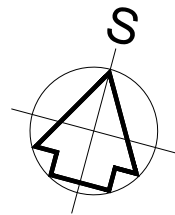

String +E2

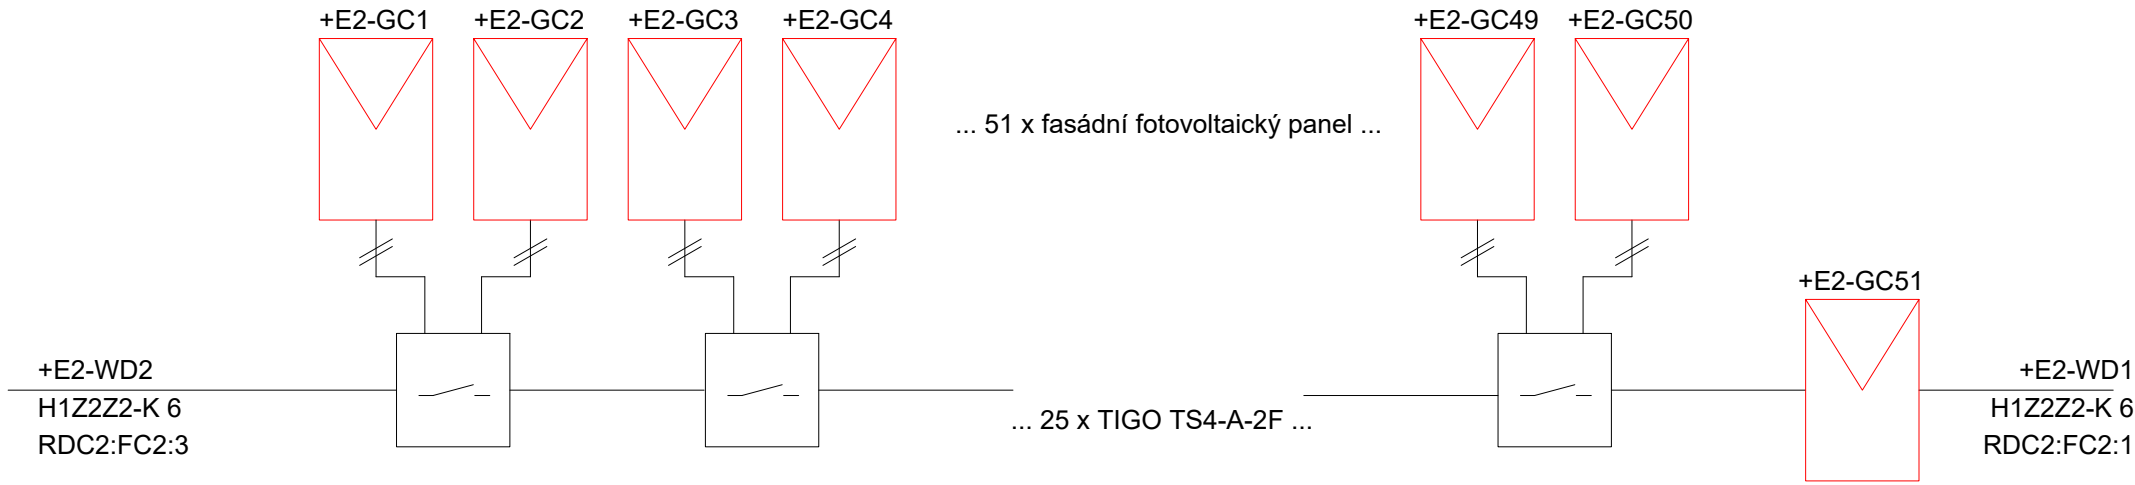

REVIZE:	POPIS ZMĚNY:	DATUM:	VYPRACOVAL:

VÝŠKOVÝ SYSTÉM B_pv ±0,000 = 388,670m n. m.

AKCE:		STUPEŇ PD:	
SOS112 - SPOLEČNÉ OPERAČNÍ STŘEDISKO IZS KARLOVARSKÉHO KRAJE		DOKUMENTACE PRO PROVÁDĚNÍ STAVBY - DPS	
INVESTOR A OBJEDNATEL:		OBJEKT:	
Karlovarský kraj, IČO 70891168 Závodní 353/88, 360 06 Karlovy Vary - Dvory		SO-101 - BUDOVA SOS 112	
MÍSTO STAVBY:		ČÁST DOKUMENTACE:	
Závodní, 360 06 Karlovy Vary - Dvory Pozemky parc. č. 527/163 k.ú. 663549 Dvory		D.1.4.10 FVE FOTOVOLTAIKA	
GENERÁLNÍ PROJEKTANT:		ZAKÁZKOVÉ ČÍSLO:	
INTAR a.s. Bezručova 81/17a, 602 00 Brno tel.: +420 543 422 211 www.intar.cz, info@intar.cz		30080151-4	
VEDOUCÍ PROJEKTU:		AUTORIZACE:	
ING. MARTIN STRNAD, mstrnad@intar.cz		DATUM:	
HLAVNÍ INŽENÝR PROJEKTU:		07/2024	
ZHOTOVITEL ČÁSTI:		FORMÁT:	
Kerosin, s.r.o. Michelská 18/12a tel.: www.kerosin.cz		2 × A4	
ODPOVĚDNÝ PROJEKTANT:		KOPIE:	
Ing. Zdeněk Tulis		MĚŘÍTKO:	
VYPRACOVAL:		1:1	
Ing. Jiří Lidinský		VÝKRES:	
		DC Schemata String +E	
		EVIDENČNÍ ČÍSLO:	
		30080151-4/2023080	
		ČÍSLO VÝKRESU:	
		121	
		REVIZE:	