

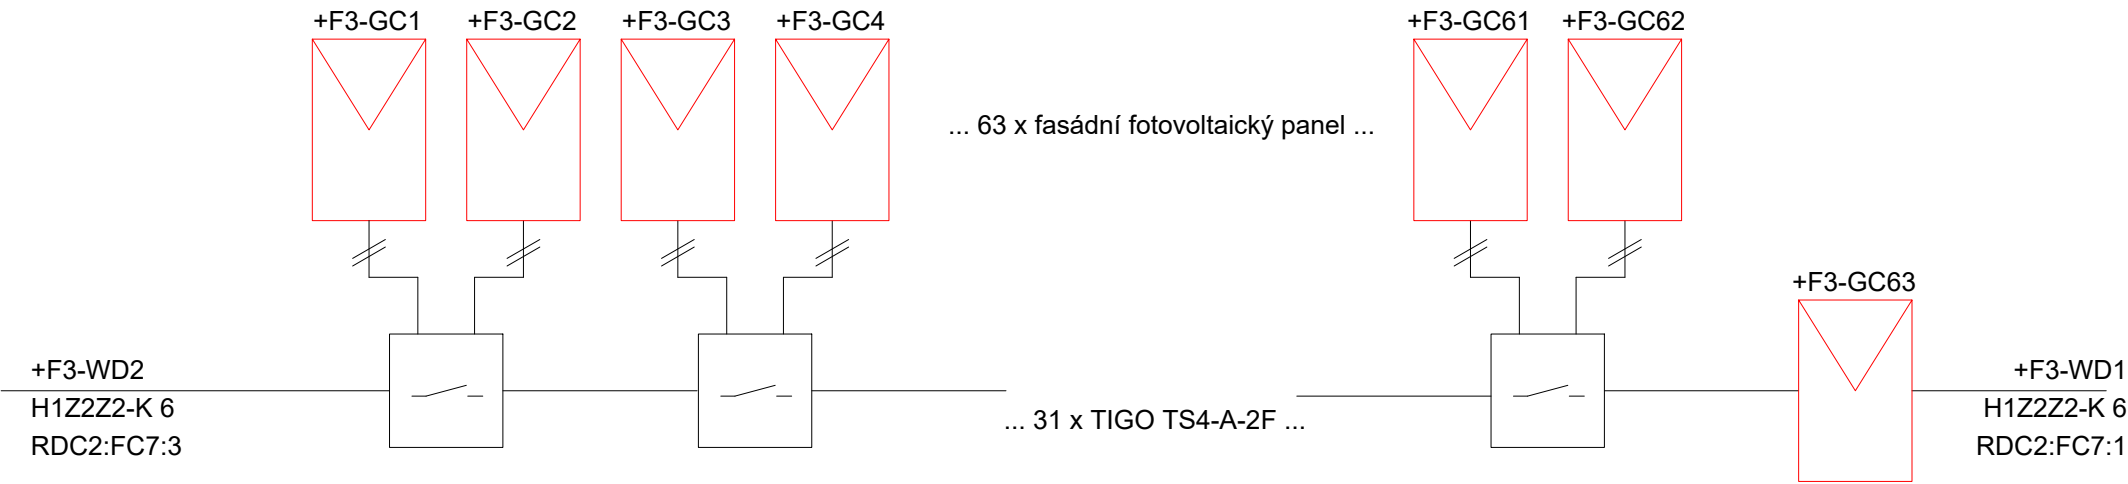


String +F3

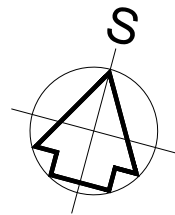

String +F4

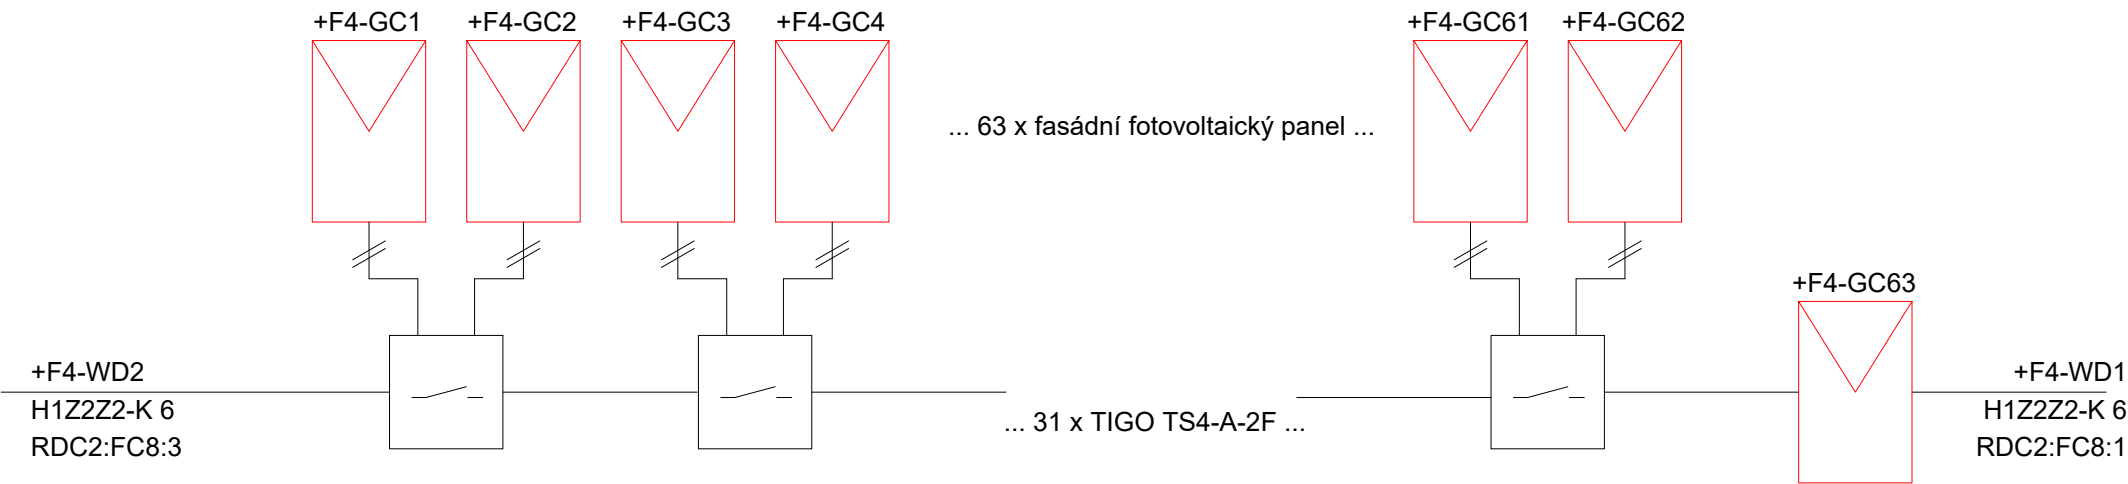

REVIZE:	POPIS ZMĚNY:	DATUM:	VYPRACOVAL:

VÝŠKOVÝ SYSTÉM B_pv ±0,000 = 388,670m n. m.

AKCE:	SOS112 - SPOLEČNÉ OPERAČNÍ STŘEDISKO IZS KARLOVARSKÉHO KRAJE			STUPEŇ PD: DOKUMENTACE PRO PROVÁDĚNÍ STAVBY - DPS	
	INVESTOR A OBJEDNATEL: Karlovarský kraj, IČO 70891168 Závodní 353/88, 360 06 Karlovy Vary - Dvory			OBJEKT: SO-101 - BUDOVA SOS 112	
MÍSTO STAVBY:	Závodní, 360 06 Karlovy Vary - Dvory Pozemky parc. č. 527/163 k.ú. 663549 Dvory			ČÁST DOKUMENTACE: D.1.4.10 FVE FOTOVOLTAIKA	
GENERÁLNÍ PROJEKTANT:	 INTAR a.s. Bezručova 81/17a, 602 00 Brno tel.: +420 543 422 211 www.intar.cz, info@intar.cz			ZAKÁZKOVÉ ČÍSLO: 30080151-4	AUTORIZACE:
				DATUM: 07/2024	
VEDOUCÍ PROJEKTU:	ING. MARTIN STRNAD, mstrnad@intar.cz			FORMÁT: 2 × A4	
HLAVNÍ INŽENÝR PROJEKTU:	ING. MARTIN STRNAD			KOPIE:	
ZHOTOVITEL ČÁSTI:	Kerosin, s.r.o. Michelská 18/12a tel.: www.kerosin.cz			MĚŘÍTKO: 1:1	VÝKRES: DC Schemata String +F
ODPOVĚDNÝ PROJEKTANT:	Ing. Zdeněk Tulis			EVIDENČNÍ ČÍSLO: 30080151-4/2023080	
VYPRACOVAL:	Ing. Jiří Lidinský			ČÍSLO VÝKRESU: 124	REVIZE: