


1.NP

Ulice Ondřejská

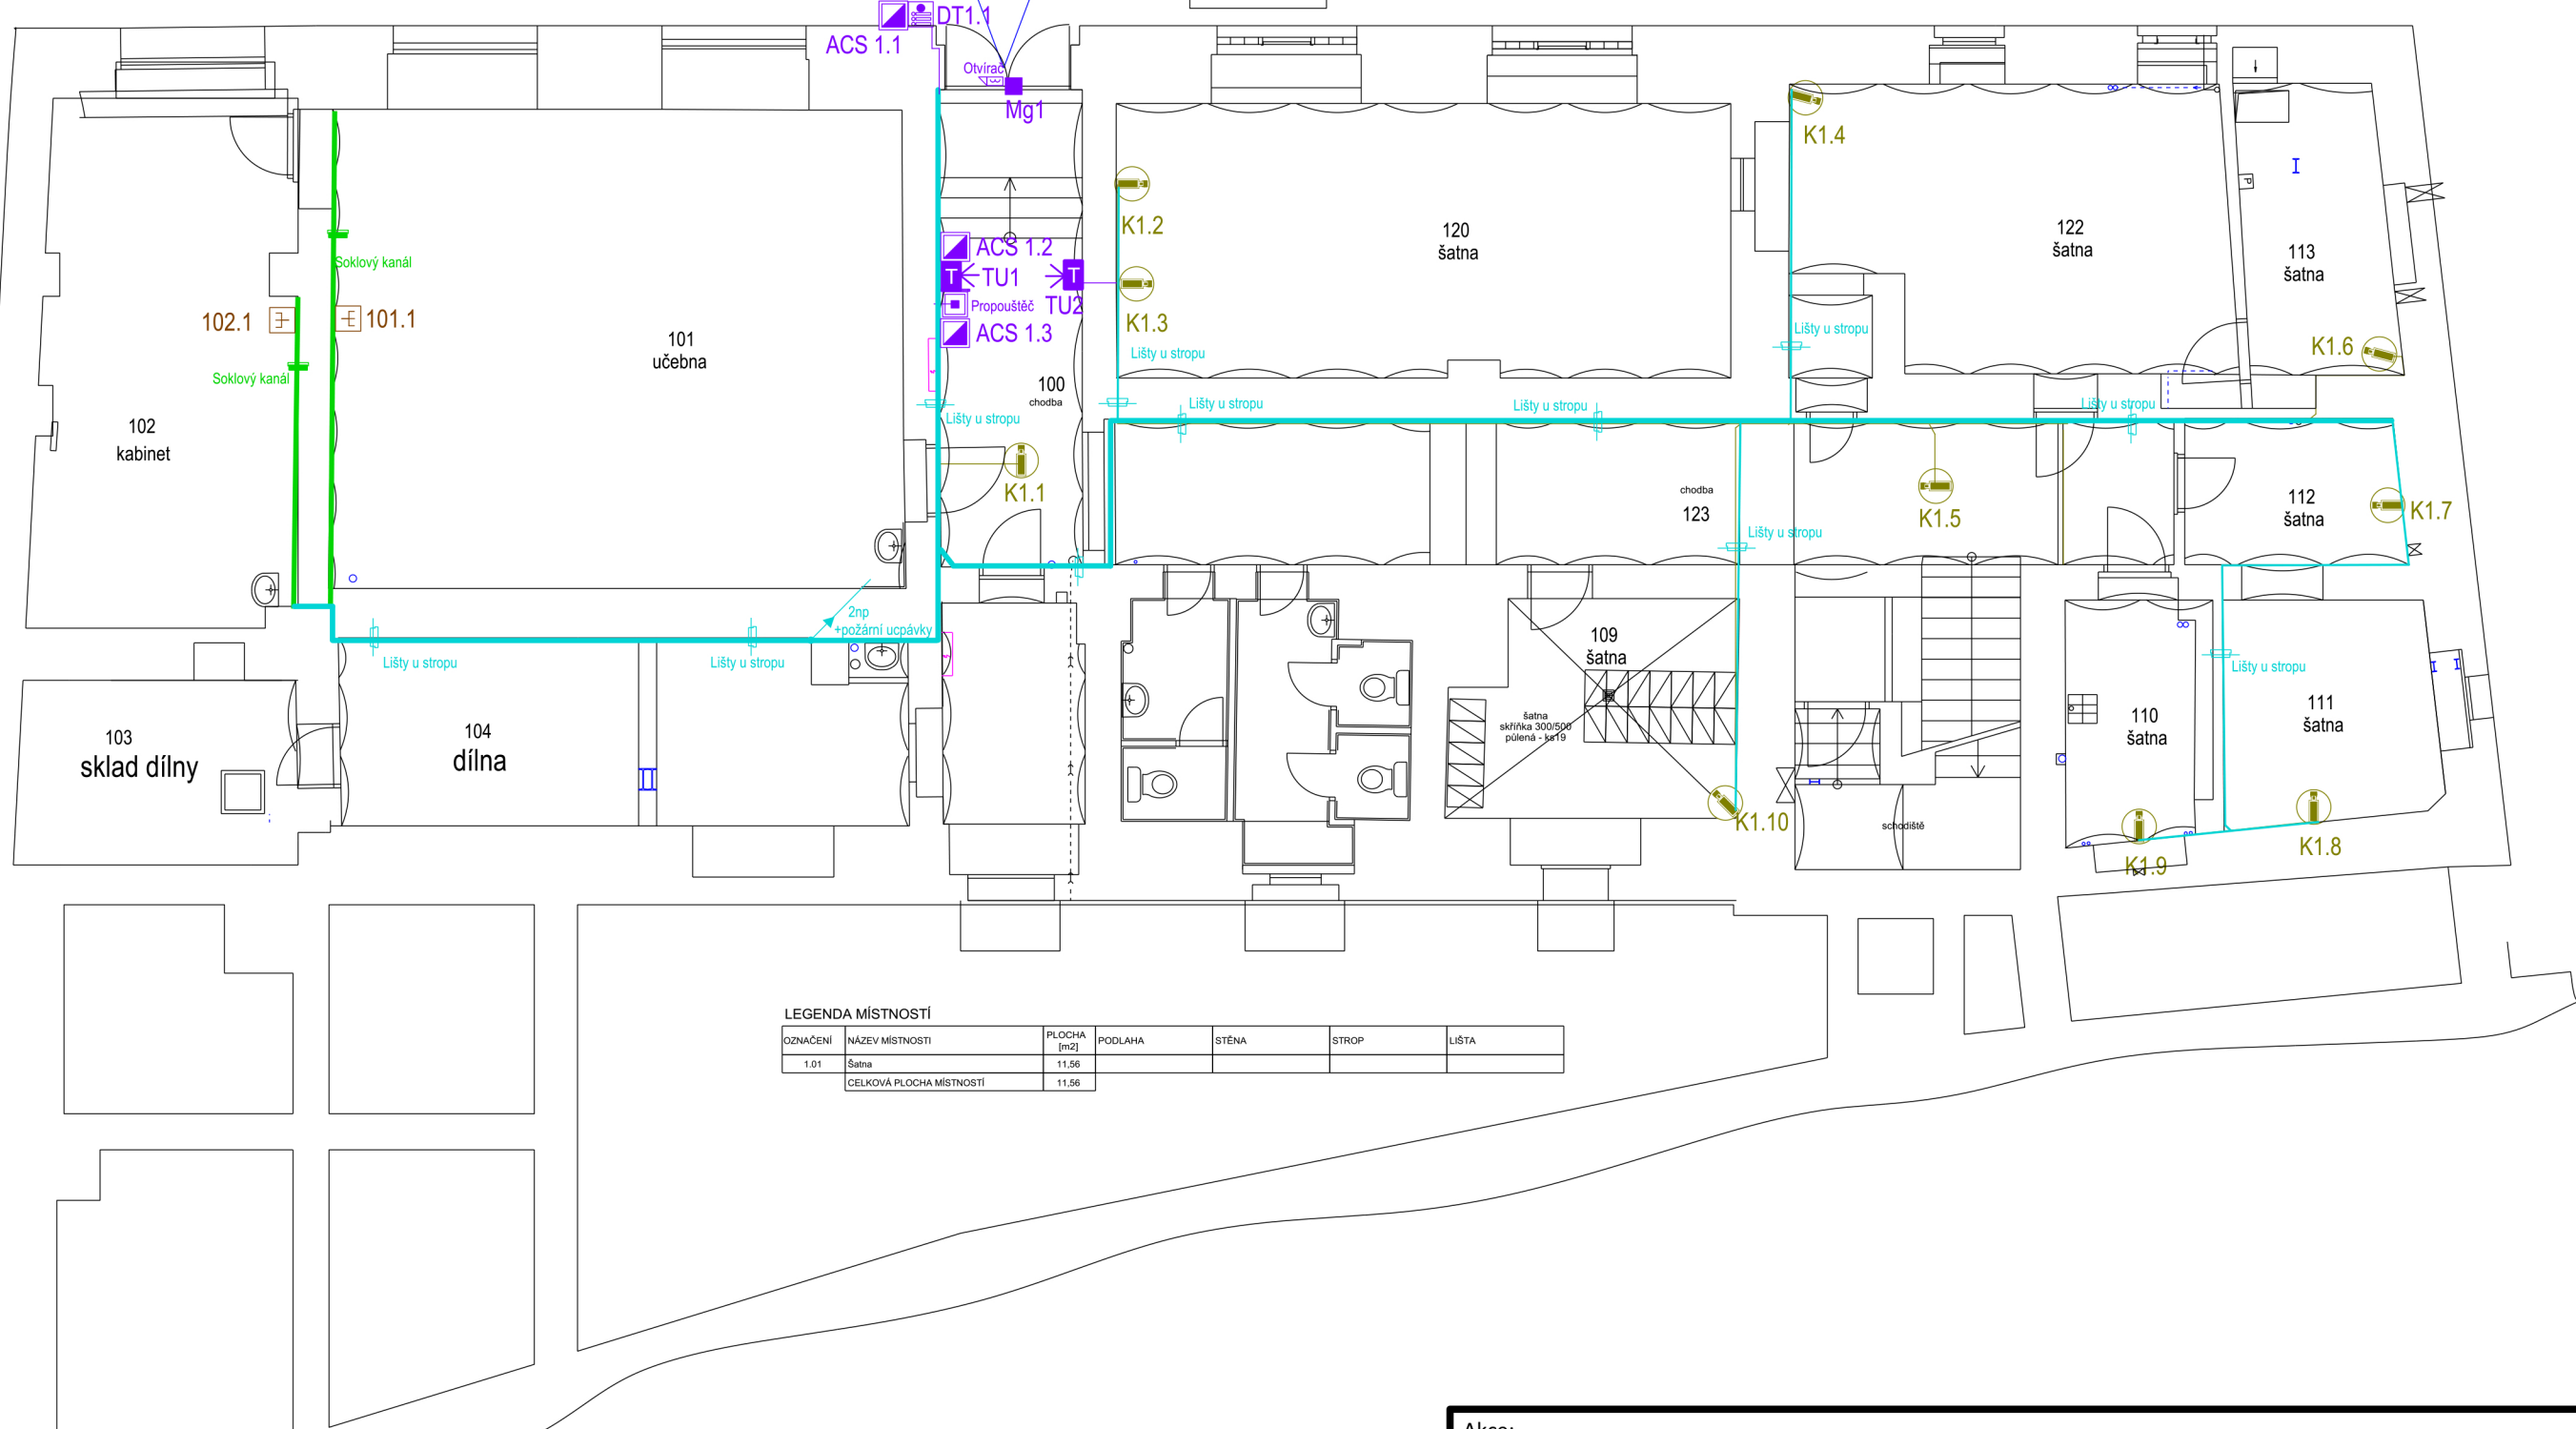

LEGENDA MÍSTNOSTÍ						
OZNAČENÍ	NÁZEV MÍSTNOSTI	PLOCHA [m2]	PODLAHA	STĚNA	STROP	LIŠTA
1.01	Šatna	11,56				
	CELKOVÁ PLOCHA MÍSTNOSTÍ	11,56				

## LEGENDA ZNAČEK A ČAR

### STRUKTUROVANÁ KABELÁŽ (STK)

- DATOVÁ ZÁSUVKA 2xRJ45 CAT6
- DATOVÁ ZÁSUVKA 1xRJ45 CAT6
- STOJANOVÝ DATOVÝ ROZVADĚČ 45U

### PŘÍSTUPOVÝ SYSTÉM (ACS)

- ČTEČKA ACS
- SERVER ACS
- TABLO DVT
- ZVONKOVÉ TABLO DVT
- TURNIKET
- PROP. TLAČÍTKO

### KABELOVÉ TRASY

- PÁTEŘNÍ TRASY PRO SLAB. ROZVODY
- KABELOVÝ KANÁL SOKL
- KABELOVÝ KANÁL ELEKTROINSTALAČNÍ

### KAMEROVÝ SYSTÉM (CCTV)

- IP KAMERA
- ZÁZNAMOVÉ ZAŘÍZENÍ CCTV
- VENKOVNÍ KAMERA

Akce: **Střední škola stravování a služeb Karlovy Vary**

Část:

Zpracovatel PD:		Investor: <b>SSSaS Karlovy Vary</b> Adresa: <b>Ondřejská 56</b> <b>360 01 Karlovy Vary</b>		Autorizační razítko:	
Místo stavby: <b>Ondřejská 56, 360 01 Karlovy Vary</b>		Objekt:	Část: <b>F.1.4.h.1</b>		
Název výkresu: <b>Půdorys 1.NP slaboproudé rozvody</b>			Stupeň: <b>DPS</b>		
Zodp. projektant:	Projektant:	Navrhl:	Formát: <b>2xA4</b>	Příloha: <b>F.1.4.h.1-02</b>	Kopie:
Podpis:	Podpis:	Podpis:	Měřítko: <b>1:100</b>	Datum: <b>2/2016</b>	