

**OSAZENÍ DOPRAVNÍHO ZNAČENÍ IS 23 NA  
ÚZEMÍ HORNICKÉHO REGIONU  
ERZGEBIRGE/KRUŠNOHOŘÍ A SLAVNÝCH  
LÁZEŇSKÝCH MĚST EVROPY**

# 1. Obsah

1. Obsah .....	2
2. Návrh dopravního značení .....	3
2.1. Identifikační údaje.....	3
2.1.1. Označení stavby .....	3
2.1.2. Investor stavby .....	3
2.1.3. Projektant .....	3
2.2. Zásady projektu.....	4
2.3. Umístění .....	4
2.4. Technické a legislativní požadavky .....	4
2.5. Příloha č. 1 – Předběžný vzhled dopravního značení .....	6
2.6. Příloha č. 2 – Situace.....	7

## **2. Návrh dopravního značení**

### **2.1. Identifikační údaje**

#### **2.1.1. Označení stavby**

Název: Osazení dopravního značení IS 23 na území Hornického regionu  
Erzgebirge/Krušnohoří a Slavných lázeňských měst Evropy

Kraj: Karlovarský, Plzeňský

#### **2.1.2. Investor stavby**

Název a adresa: Karlovarský kraj  
Krajský úřad  
Odbor kultury, památkové péče, lázeňství a cestovního ruchu

Závodní 353/88  
360 06 Karlovy Vary-Dvory

#### **2.1.3. Projektant**

Název a adresa projektanta:

Ing. Jiří Oboznenko

kancelář: Školní 358/7  
360 17 Karlovy Vary – Stará Role

sídlo: Nadlesí 23  
357 31 Locket

IČ: 01978918  
číslo autorizace 0301478  
telefon 774 435 275  
email projekce@oboz.cz

## 2.2. Zásady projektu

Tento projekt řeší osazení dopravního značení IS 23 – kulturní nebo turistický cíl, které budou odkazovat na UNESCO – Hornický region Erzgebirge/Krušnohoří a Slavná lázeňská města Evropy. Celkem bude umístěno 15 kusů dopravních značek v Karlovarském a Plzeňském kraji.

## 2.3. Umístění

Dopravní značky budou umístěny na pozemky uvedené v tabulce. Přesné umístění je vyznačeno v příloze č. 2 této dokumentace – Situaci.

Označení silnice	Pozemek pro umístění DZ	Správce/majitel pozemku	Výřez v situaci	Výměna/nové DZ	Turistický cíl
I/13	452/9, k. ú. Dolní Žďár u Ostrova	Ředitelství silnic a dálnic s. p., Na Pankráci 546/56, Nusle, 14000 Praha 4	1	nové	Jáchymov
I/13	2897/27, k. ú. Ostrov nad Ohří	Ředitelství silnic a dálnic s. p., Na Pankráci 546/56, Nusle, 14000 Praha 4	2	nové	Jáchymov
II/209	1553/1, k. ú. Jáchymov	Krajská správa a údržba silnic Karlovarského kraje, p. o., Chebská 282, 35601 Sokolov	4	nové	Abertamy, Boží Dar, Horní Blatná
I/64	769/1, k. ú. Horní Lomany	Ředitelství silnic a dálnic s. p., Na Pankráci 546/56, Nusle, 14000 Praha 4	5	výměna	Františkovy Lázně
I/21	745/6, k. ú. Horní Lomany	Ředitelství silnic a dálnic s. p., Na Pankráci 546/56, Nusle, 14000 Praha 4	5	nová	Františkovy Lázně
I/6	663/6, k. ú. Cheb	Ředitelství silnic a dálnic s. p., Na Pankráci 546/56, Nusle, 14000 Praha 4	6	výměna	Františkovy Lázně
D6	186/3, k. ú. Jindřichov u Tršnic	Ředitelství silnic a dálnic s. p., Na Pankráci 546/56, Nusle, 14000 Praha 4	7	výměna	Františkovy Lázně
D5	2262, k. ú. Doly u Boru	Ředitelství silnic a dálnic s. p., Na Pankráci 546/56, Nusle, 14000 Praha 4	8	výměna	Mariánské Lázně
D5	2905/86, k. ú. Kurojedy	Ředitelství silnic a dálnic s. p., Na Pankráci 546/56, Nusle, 14000 Praha 4	9	výměna	Mariánské Lázně
I/21	4231/9, k. ú. Trstěnice u Mar. Lázní	Ředitelství silnic a dálnic s. p., Na Pankráci 546/56, Nusle, 14000 Praha 4	12	nová	Mariánské Lázně
I/21	848/1, k. ú. Tři Sekery u Kynžv.	Ředitelství silnic a dálnic s. p., Na Pankráci 546/56, Nusle, 14000 Praha 4	13	nová	Mariánské Lázně
D6	502/69, k. ú. Hory u Jenišova	Ředitelství silnic a dálnic s. p., Na Pankráci 546/56, Nusle, 14000 Praha 4	14	nová	Karlovy Vary
I/20	3355, k. ú. Karlovy Vary	Lázeňské lesy a parky Karlovy Vary, příspěvková organizace, Sovova stezka 504/4, 36001 Karlovy Vary	15	nová	Karlovy Vary
I/6	540, k. ú. Andělská Hora	Ředitelství silnic a dálnic s. p., Na Pankráci 546/56, Nusle, 14000 Praha 4	16	nová	Karlovy Vary

## 2.4. Technické a legislativní požadavky


Při osazování dopravního značení budou splněny legislativní a technické požadavky, zejména:

**Metodický pokyn – Označování kulturních a turistických cílů na dálnicích a silnicích,**  
zákon č. 13/1997 Sb., o pozemních komunikacích, ve znění pozdějších předpisů,  
zákon č. 22/1997 Sb., o technických požadavcích na výrobky a o změně a doplnění některých zákonů, ve znění pozdějších předpisů,  
zákon č. 361/2000 Sb., o provozu na pozemních komunikacích a o změnách některých zákonů, ve znění pozdějších předpisů,  
vyhláška č. 104/1997 Sb., kterou se provádí zákon o pozemních komunikacích, ve znění pozdějších předpisů,  
vyhláška č. 294/2015 Sb., kterou se provádějí pravidla provozu na pozemních komunikacích, ve znění pozdějších předpisů,  
ČSN EN 12 899-1 Stálé svislé dopravní značení – Část 1: stálé dopravní značky,  
ČSN 73 6100 Názvosloví silničních komunikací,  
ČSN 73 6101 Projektování silnic a dálnic,  
ČSN 73 6102 Projektování křižovatek na silničních komunikacích,  
ČSN EN 12 767 Pasivní bezpečnost podpěrných konstrukcí zařízení na pozemních komunikacích. Požadavky a zkušební metody,  
TP 65 Zásady pro dopravní značení na pozemních komunikacích,  
TP 100 Zásady pro orientační dopravní značení na pozemních komunikacích,  
TP 169 Zásady pro označování dopravních situací na pozemních komunikacích,  
VL 6.1 Vybavení pozemních komunikací. Svislé dopravní značky,  
TKP 18 Technické kvalitativní podmínky staveb pozemních komunikací – Kapitola 18 Beton pro konstrukce,  
TKP 19 Technické kvalitativní podmínky staveb pozemních komunikací – Kapitola 19 Ocelové mosty a konstrukce,  
PPK – SZ: Požadavky na provedení a kvalitu stálých svislých dopravních značek na stavbách dálnic a rychlostních silnic ve správě Ředitelství silnic a dálnic ČR,  
PPK – PRE: Požadavky na provedení a kvalitu přechodného dopravního značení na dálnicích a rychlostních silnicích ve správě Ředitelství silnic a dálnic ČR,  
PPK – ZNA: Požadavky na provedení a rozsah projektu dopravního značení v jednotlivých stupních dokumentace na dálnicích a rychlostních silnicích ve správě Ředitelství silnic a dálnic ČR (všechny standardy PPK jsou k dispozici na webových stránkách ŘSD),  
výkresy opakovaných řešení ŘSD ČR – například výkres R 25 Příhradové stojky nebo R 90 Dopravní písmo pro svislé značky (výkresy jsou k dispozici na webových stránkách ŘSD),  
Označování pracovních míst na dálnicích, Příručka – I. díl, Pracovní místa bez převedení provozu na volné trase.
















Vypracoval Ing. Jiří Oboznenko

Karlovy Vary, duben 2024

## 2.5. Příloha č. 1 – Předběžný vzhled dopravního značení

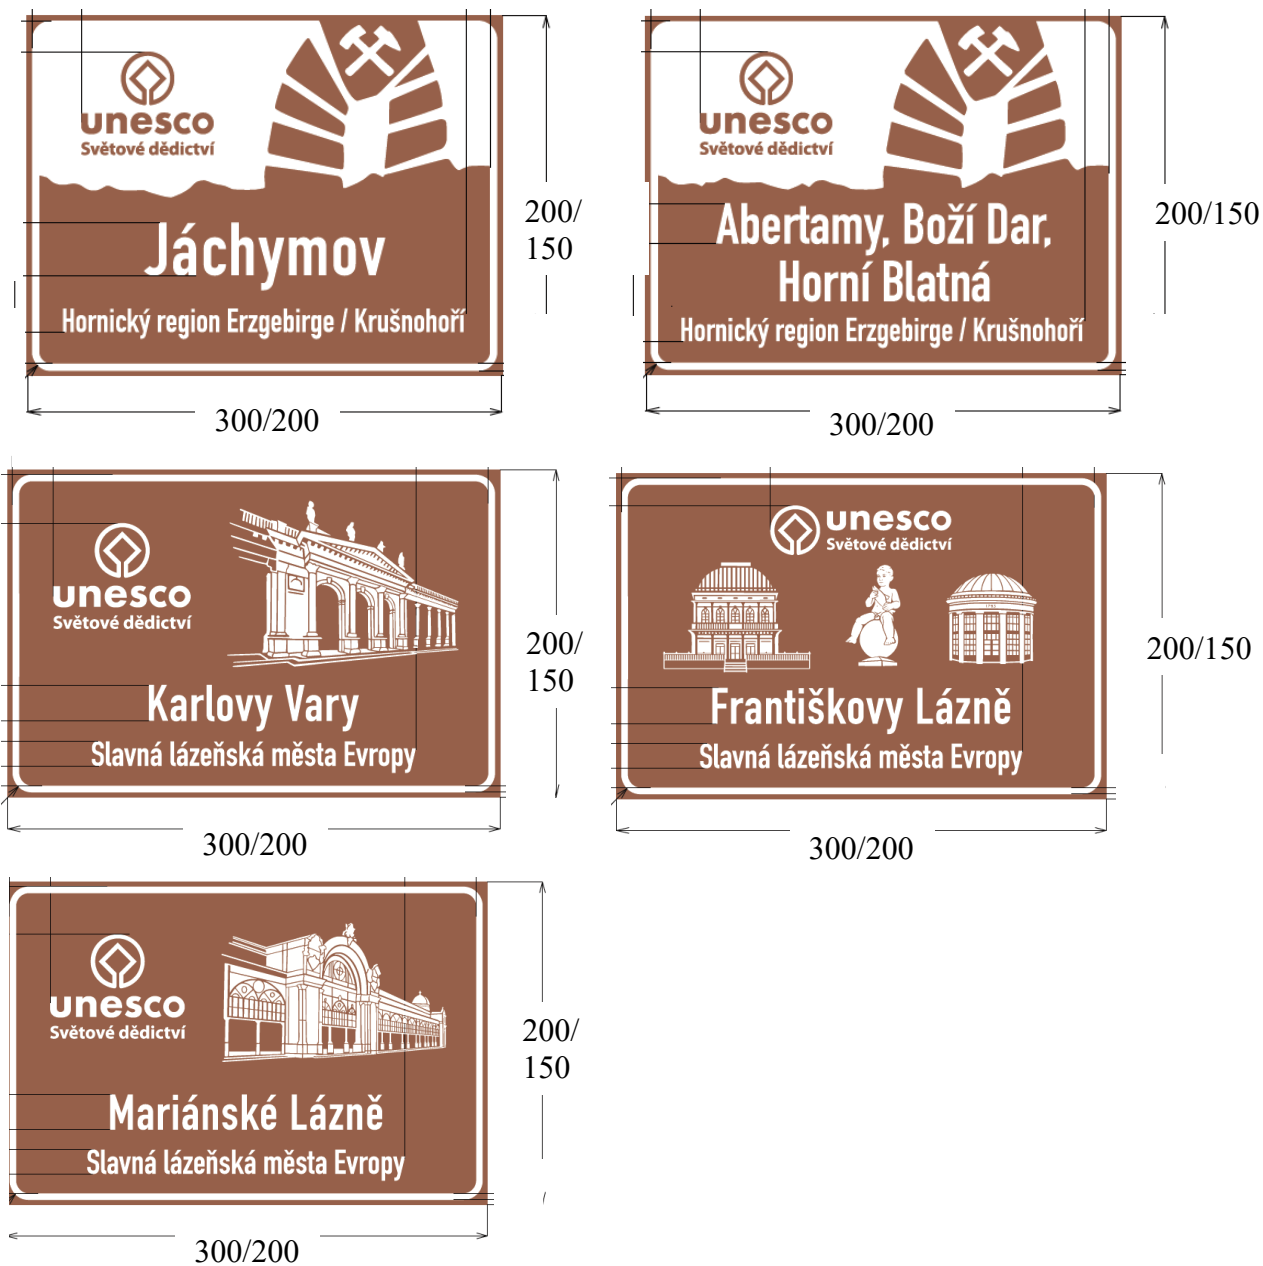



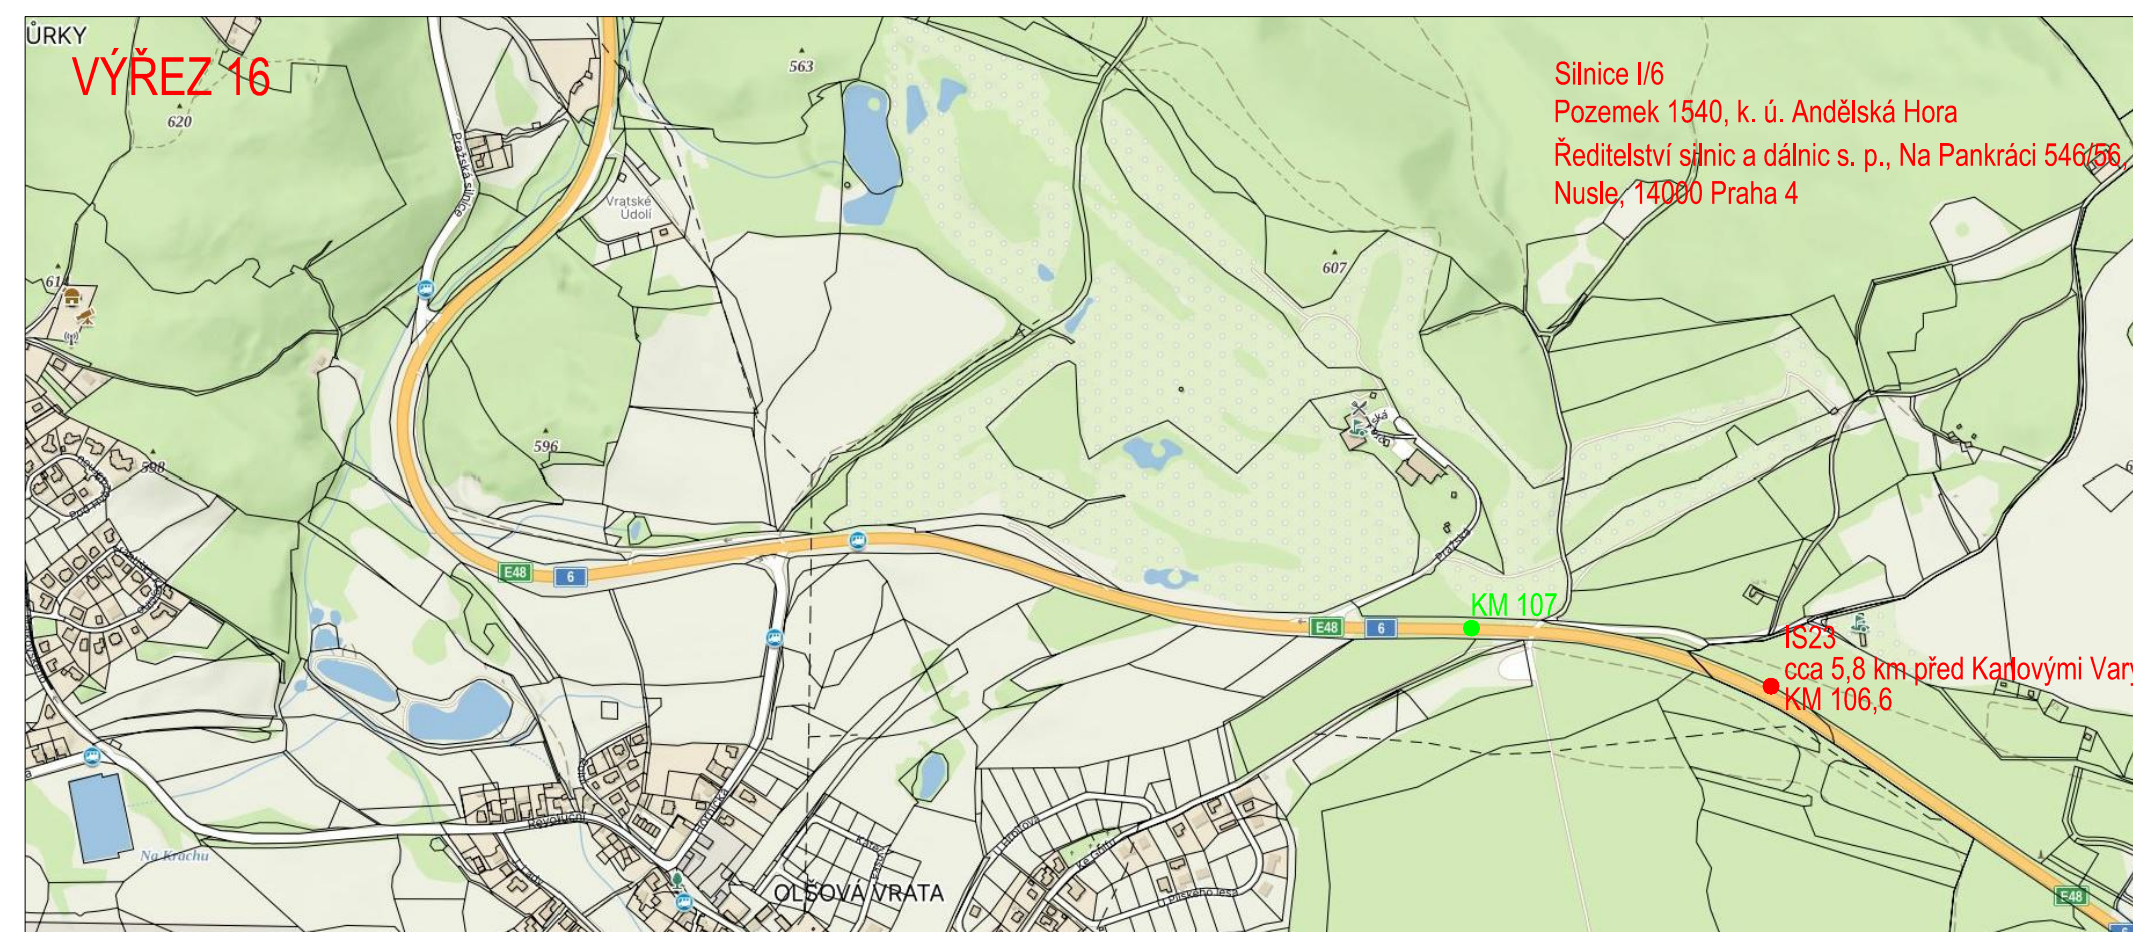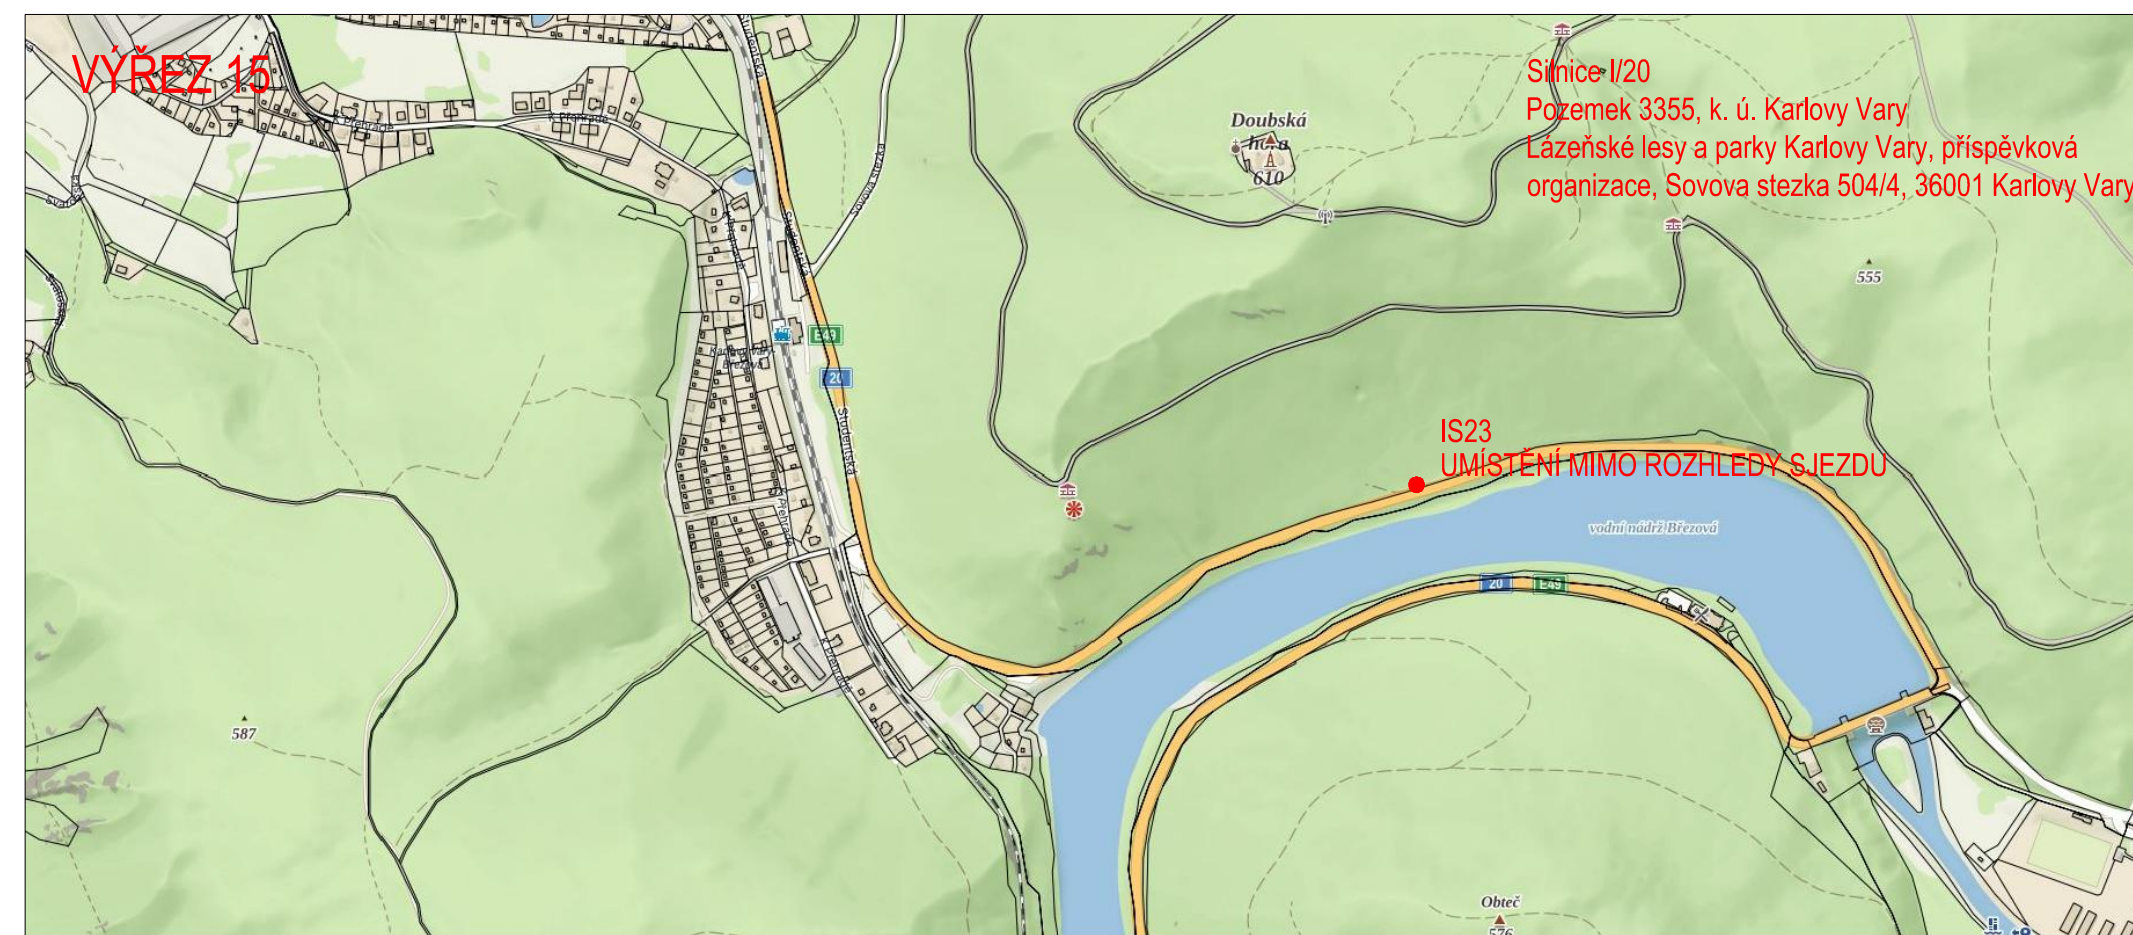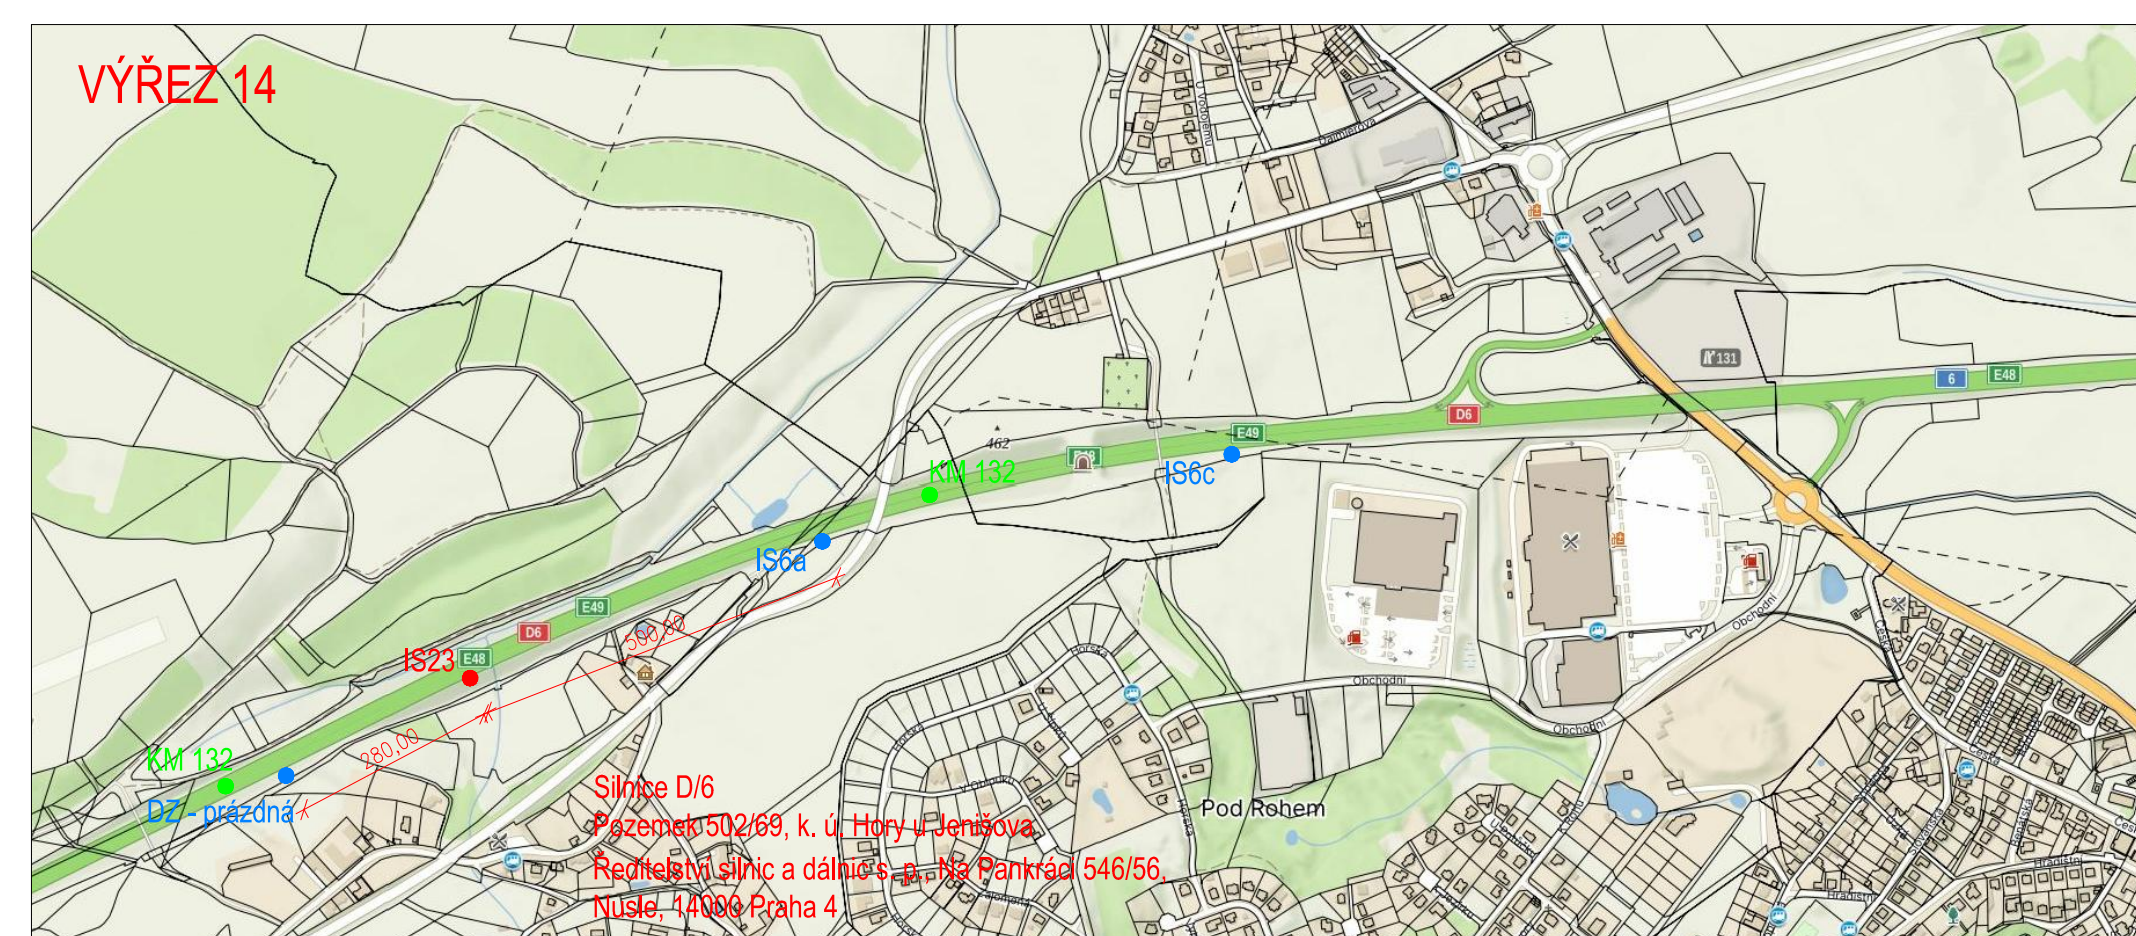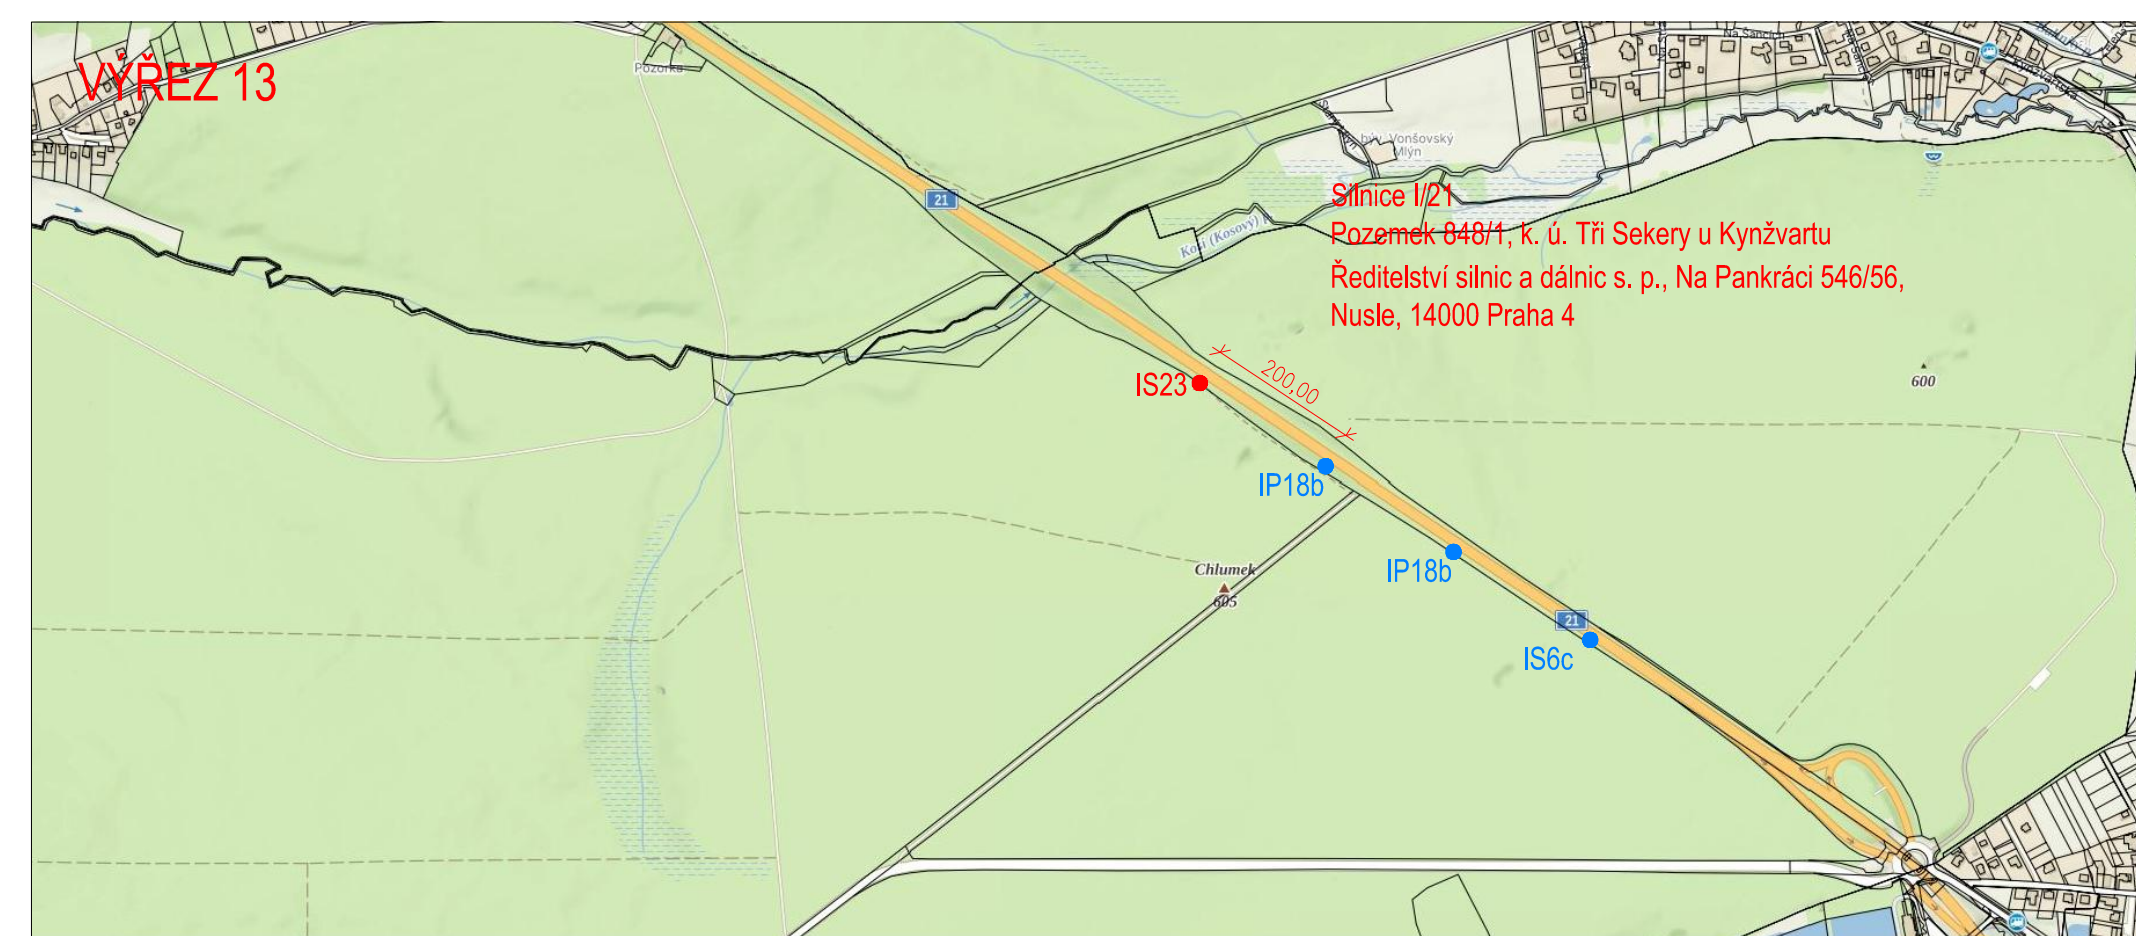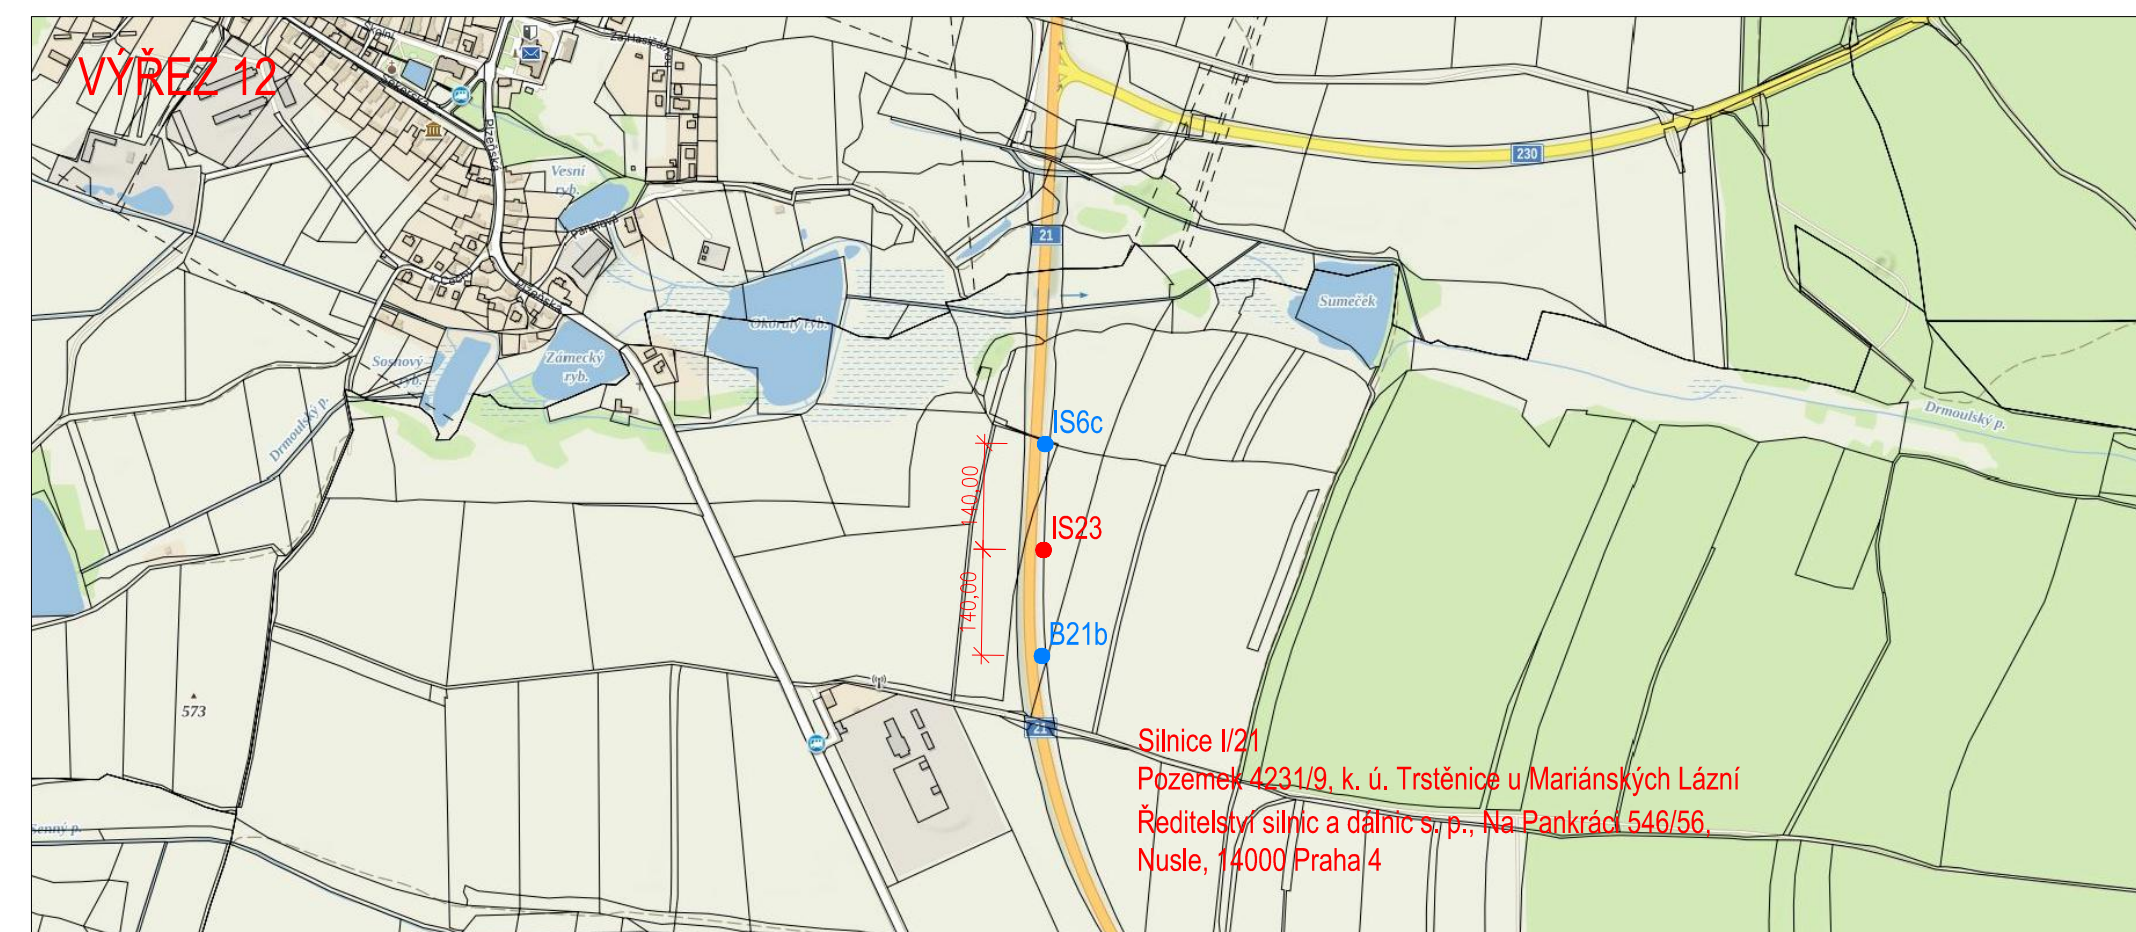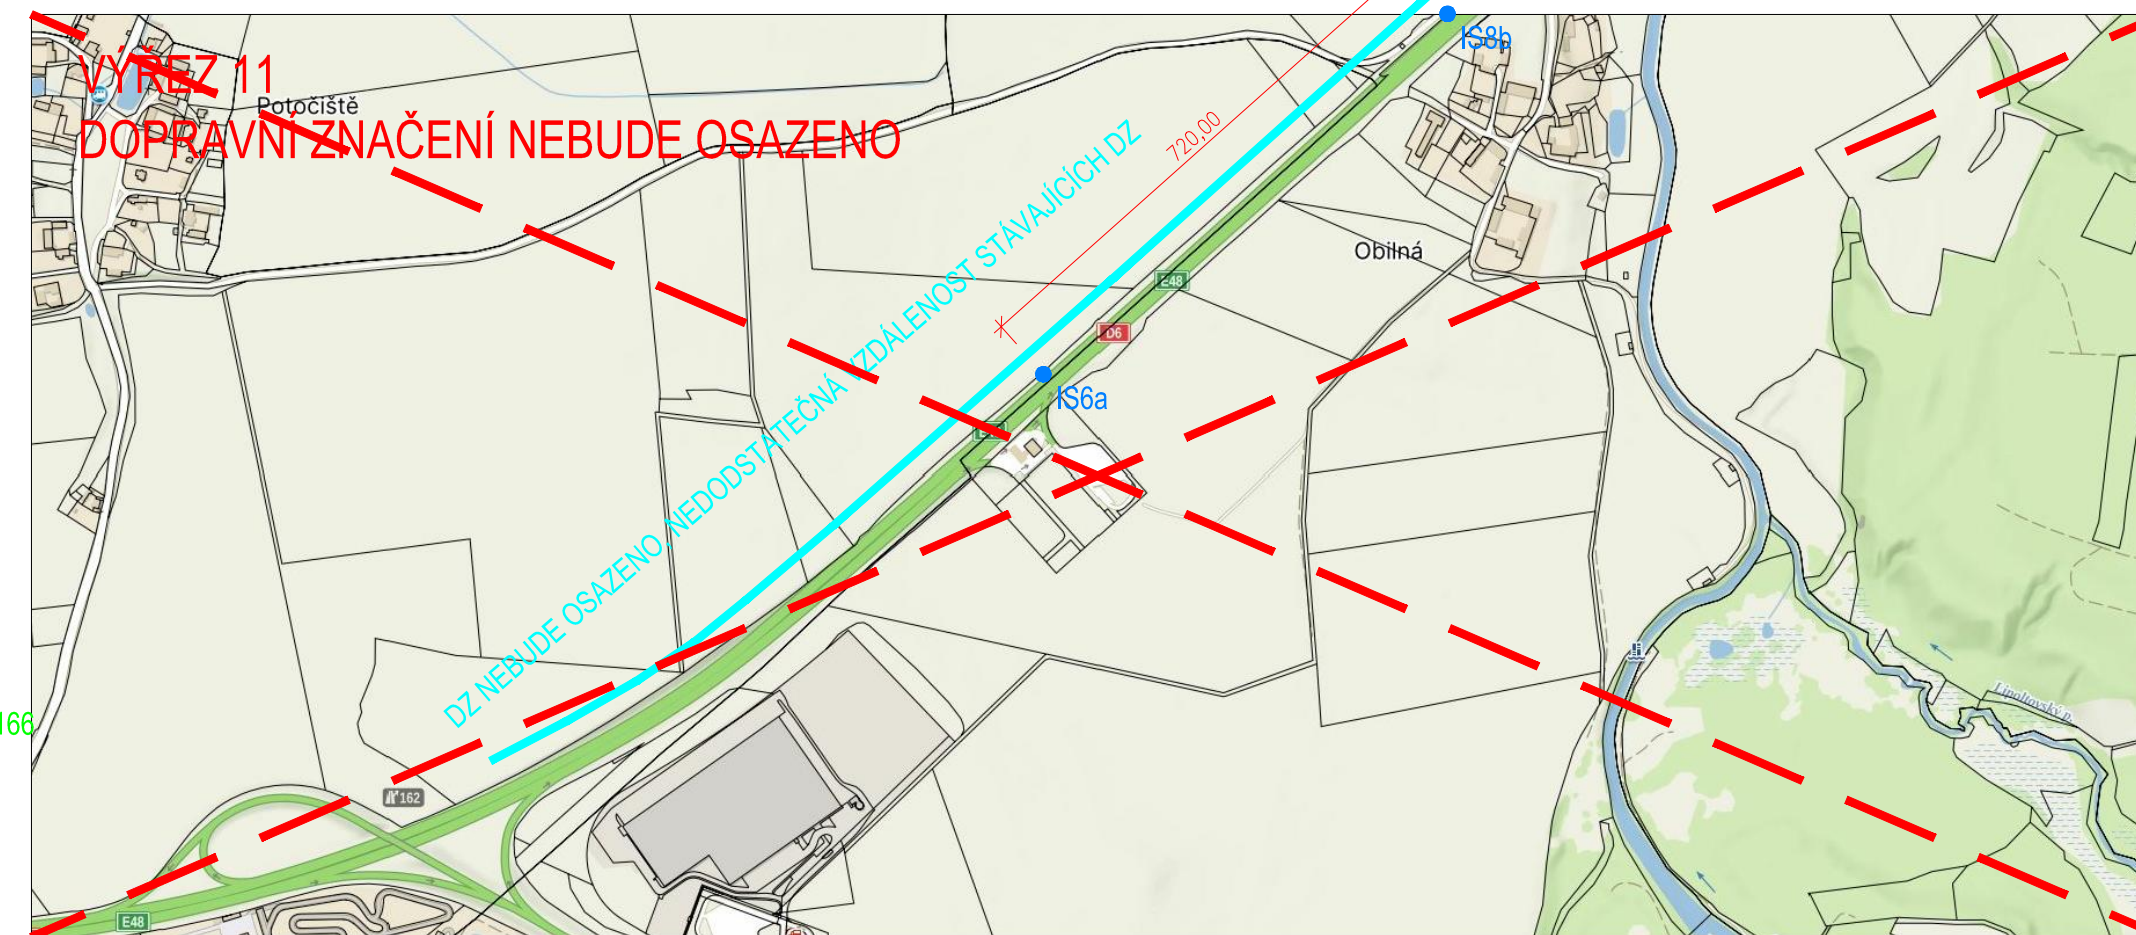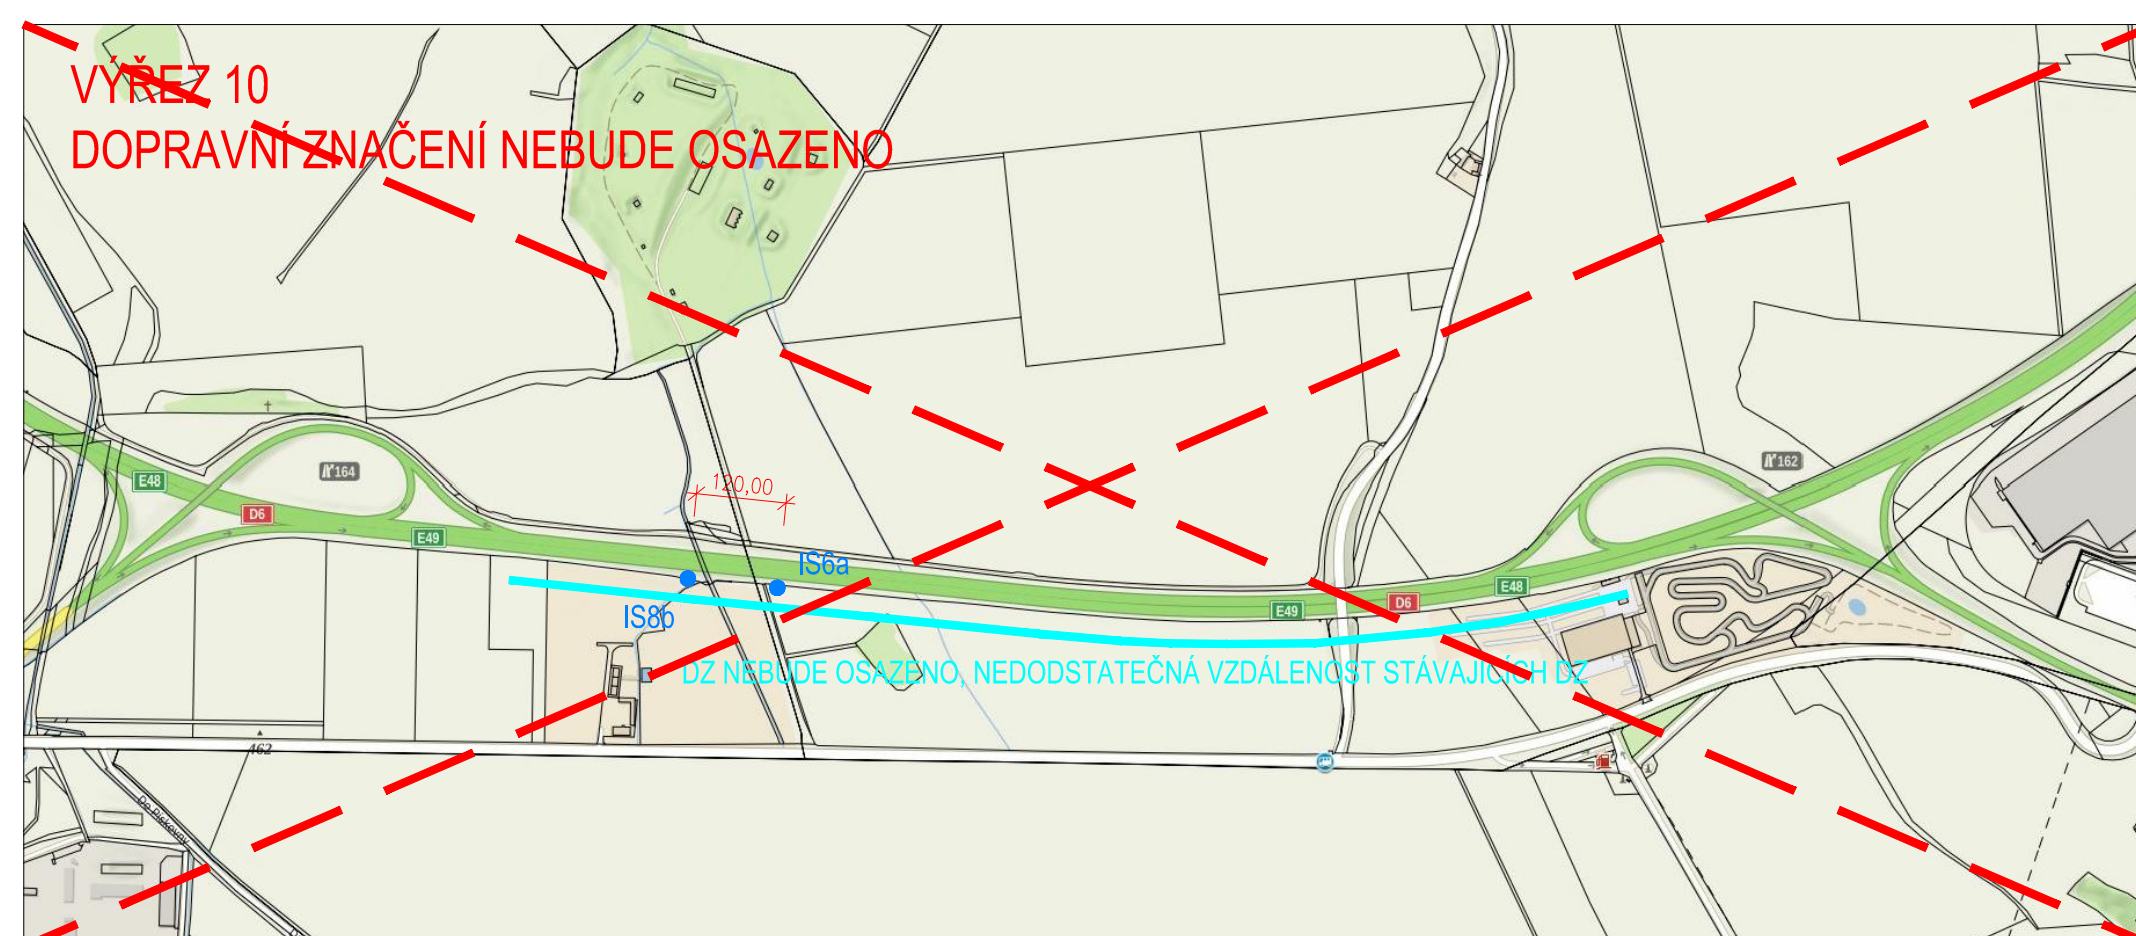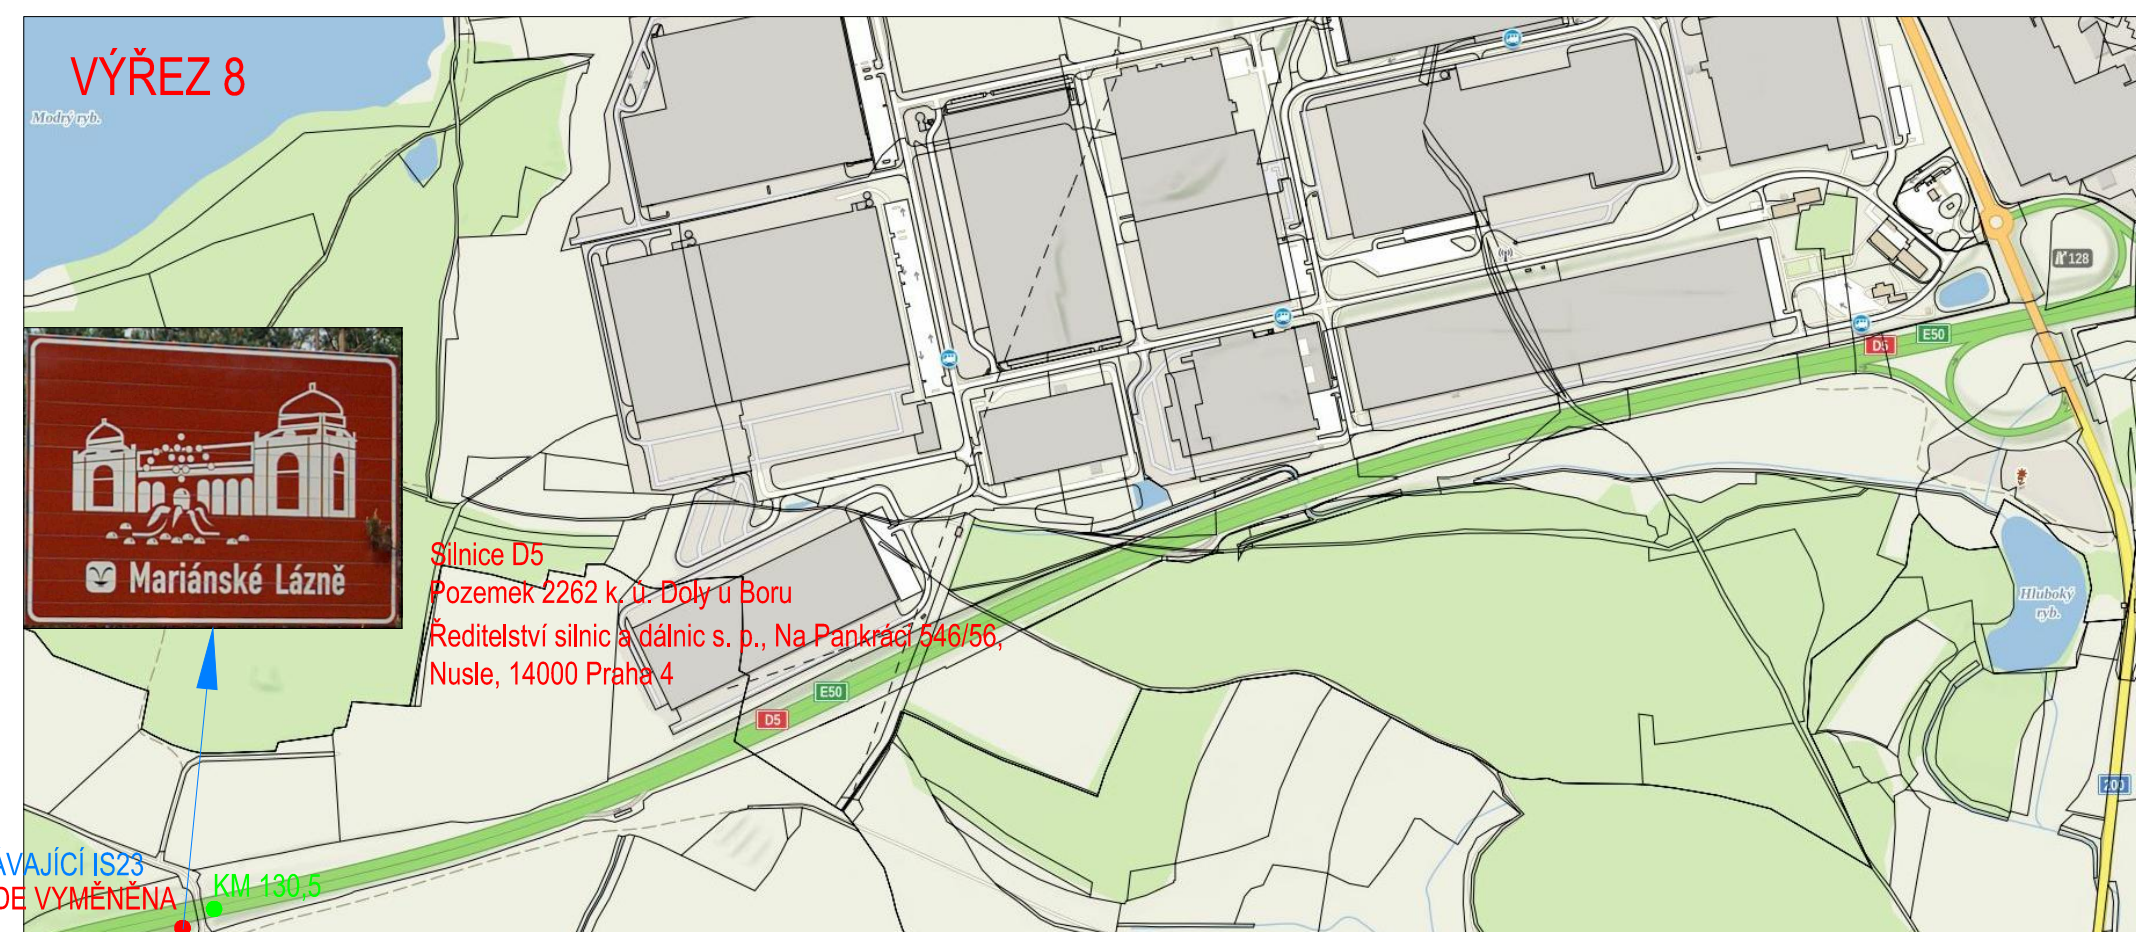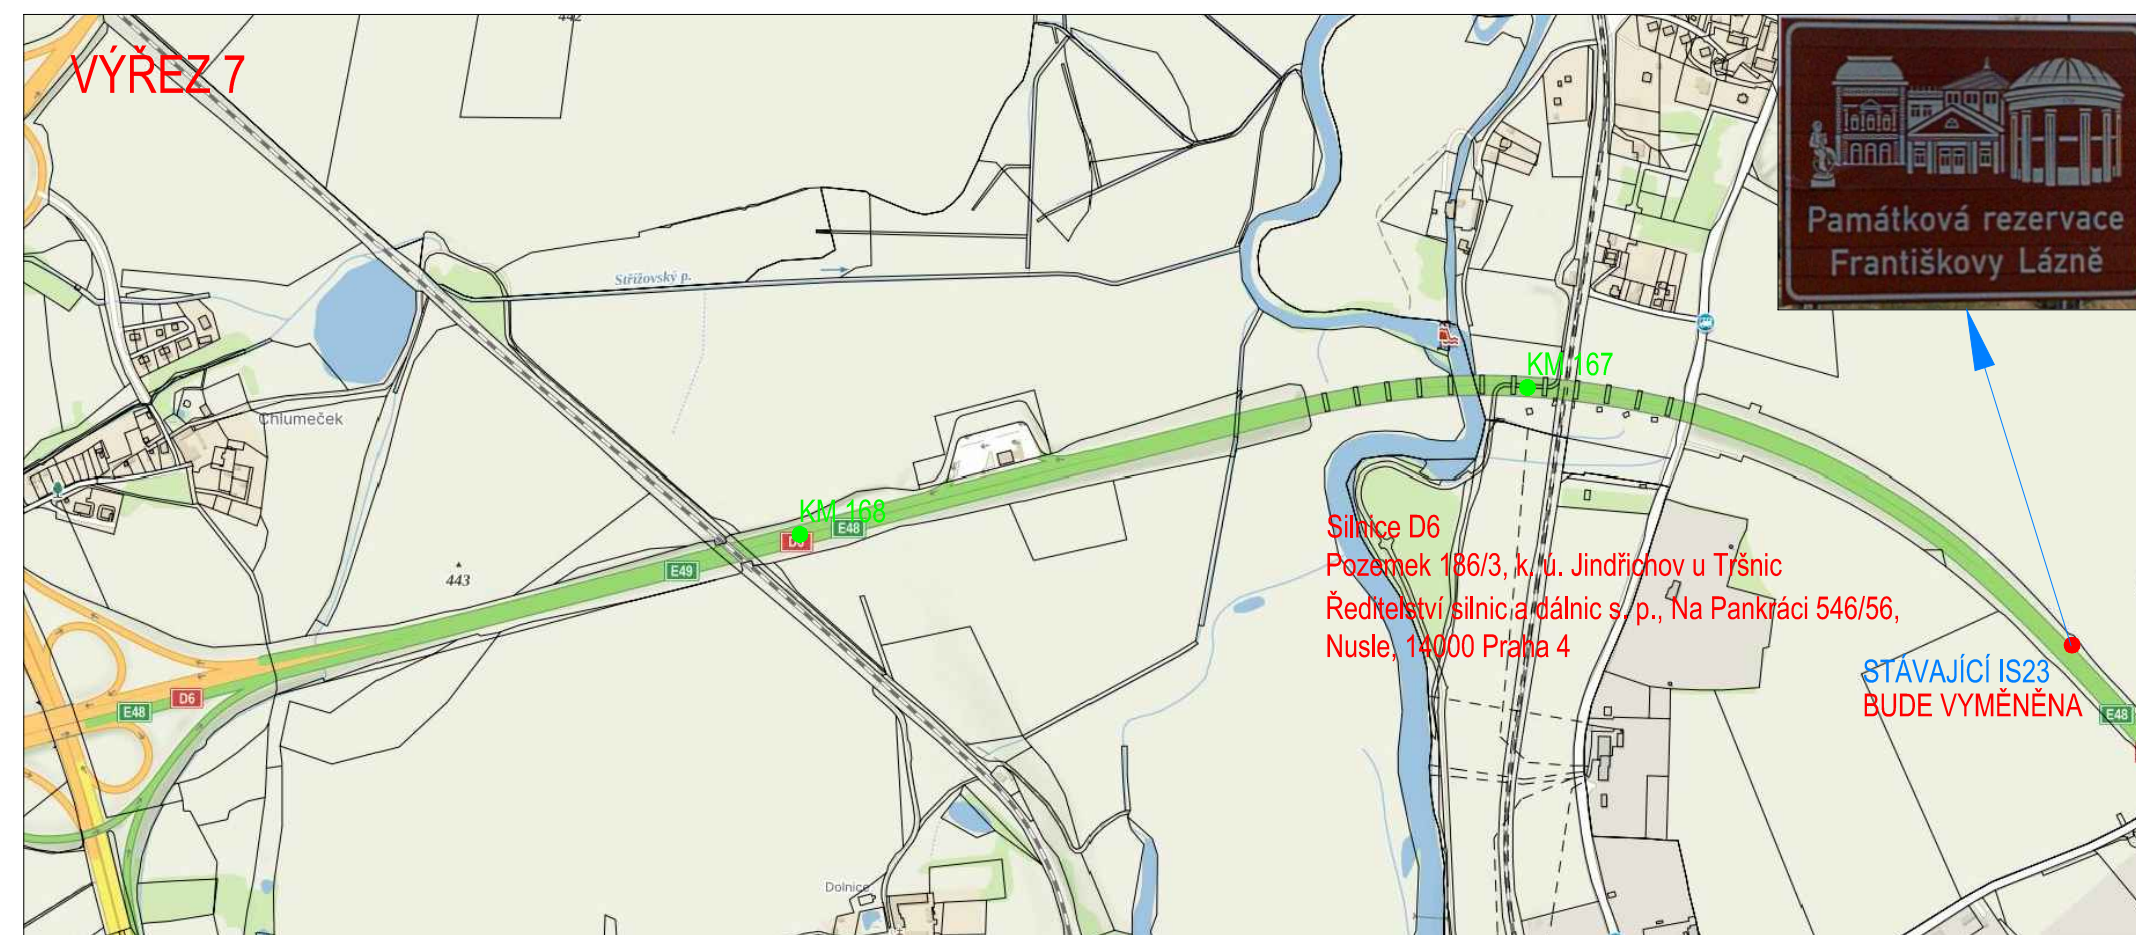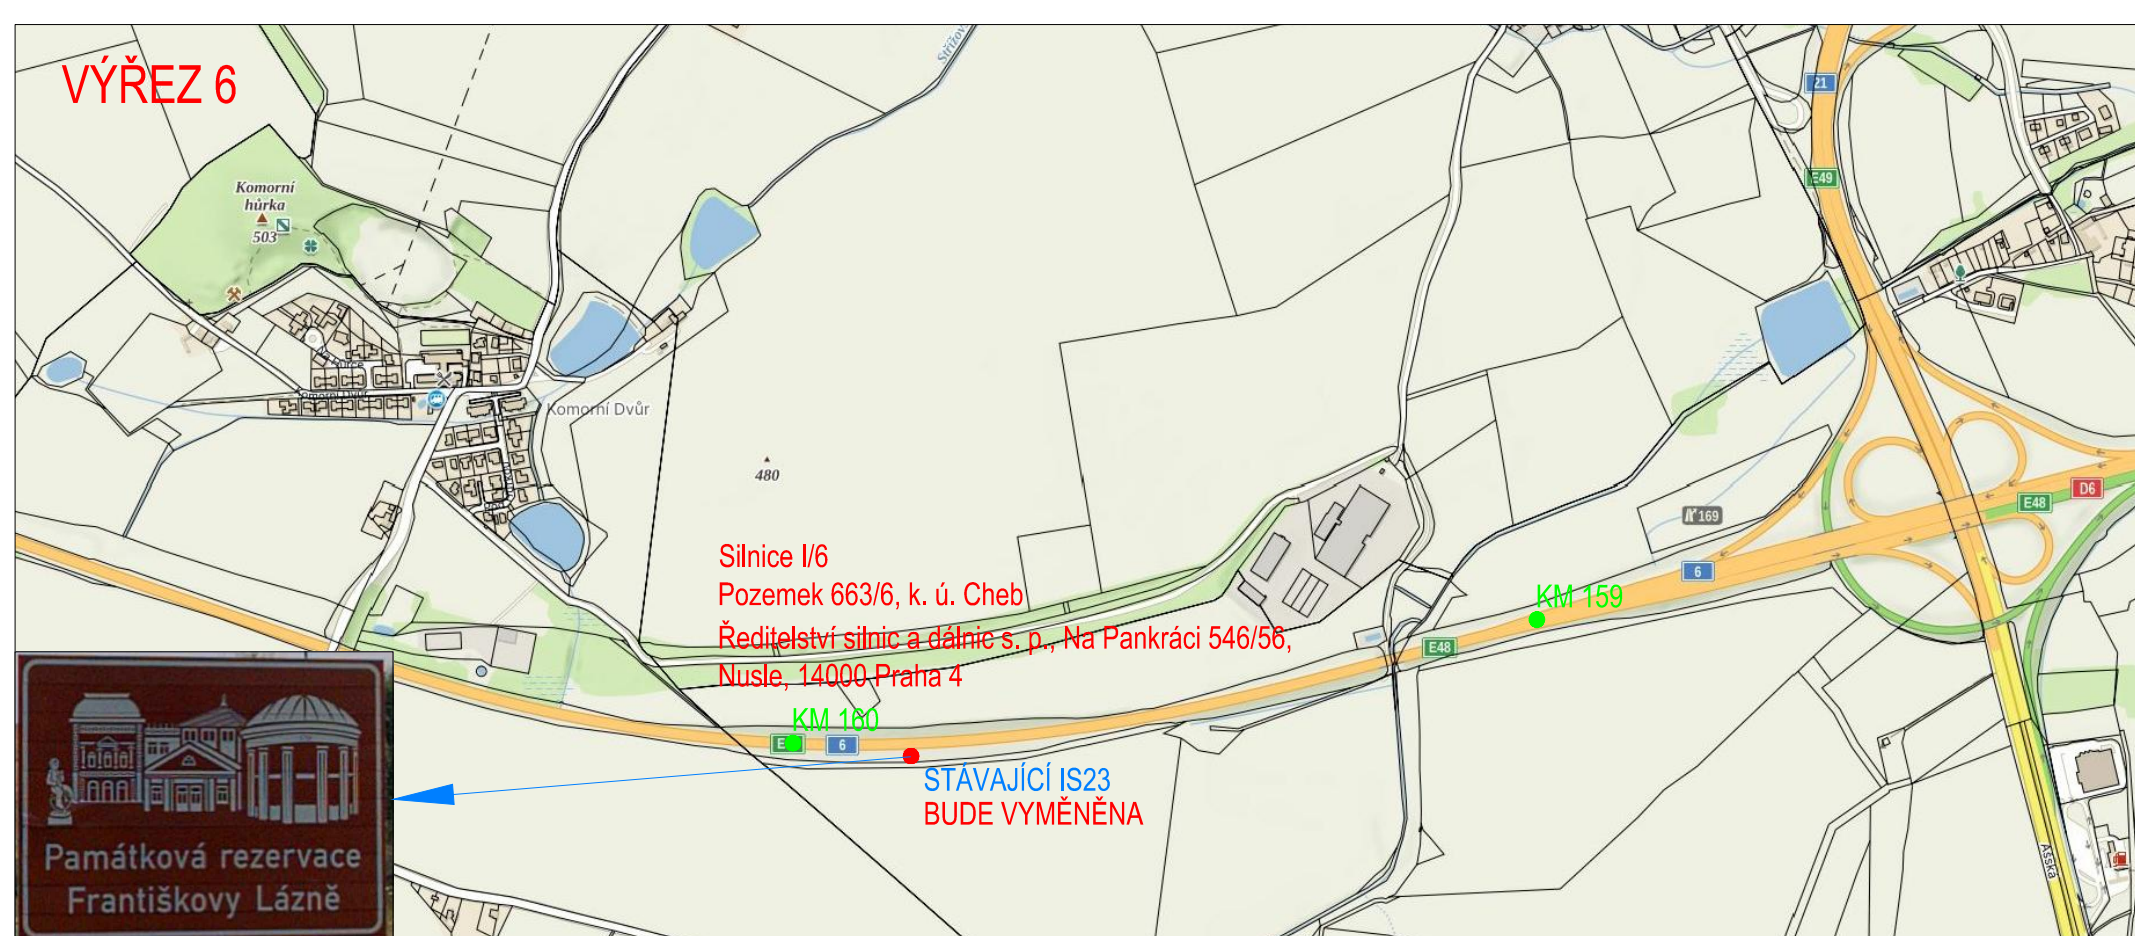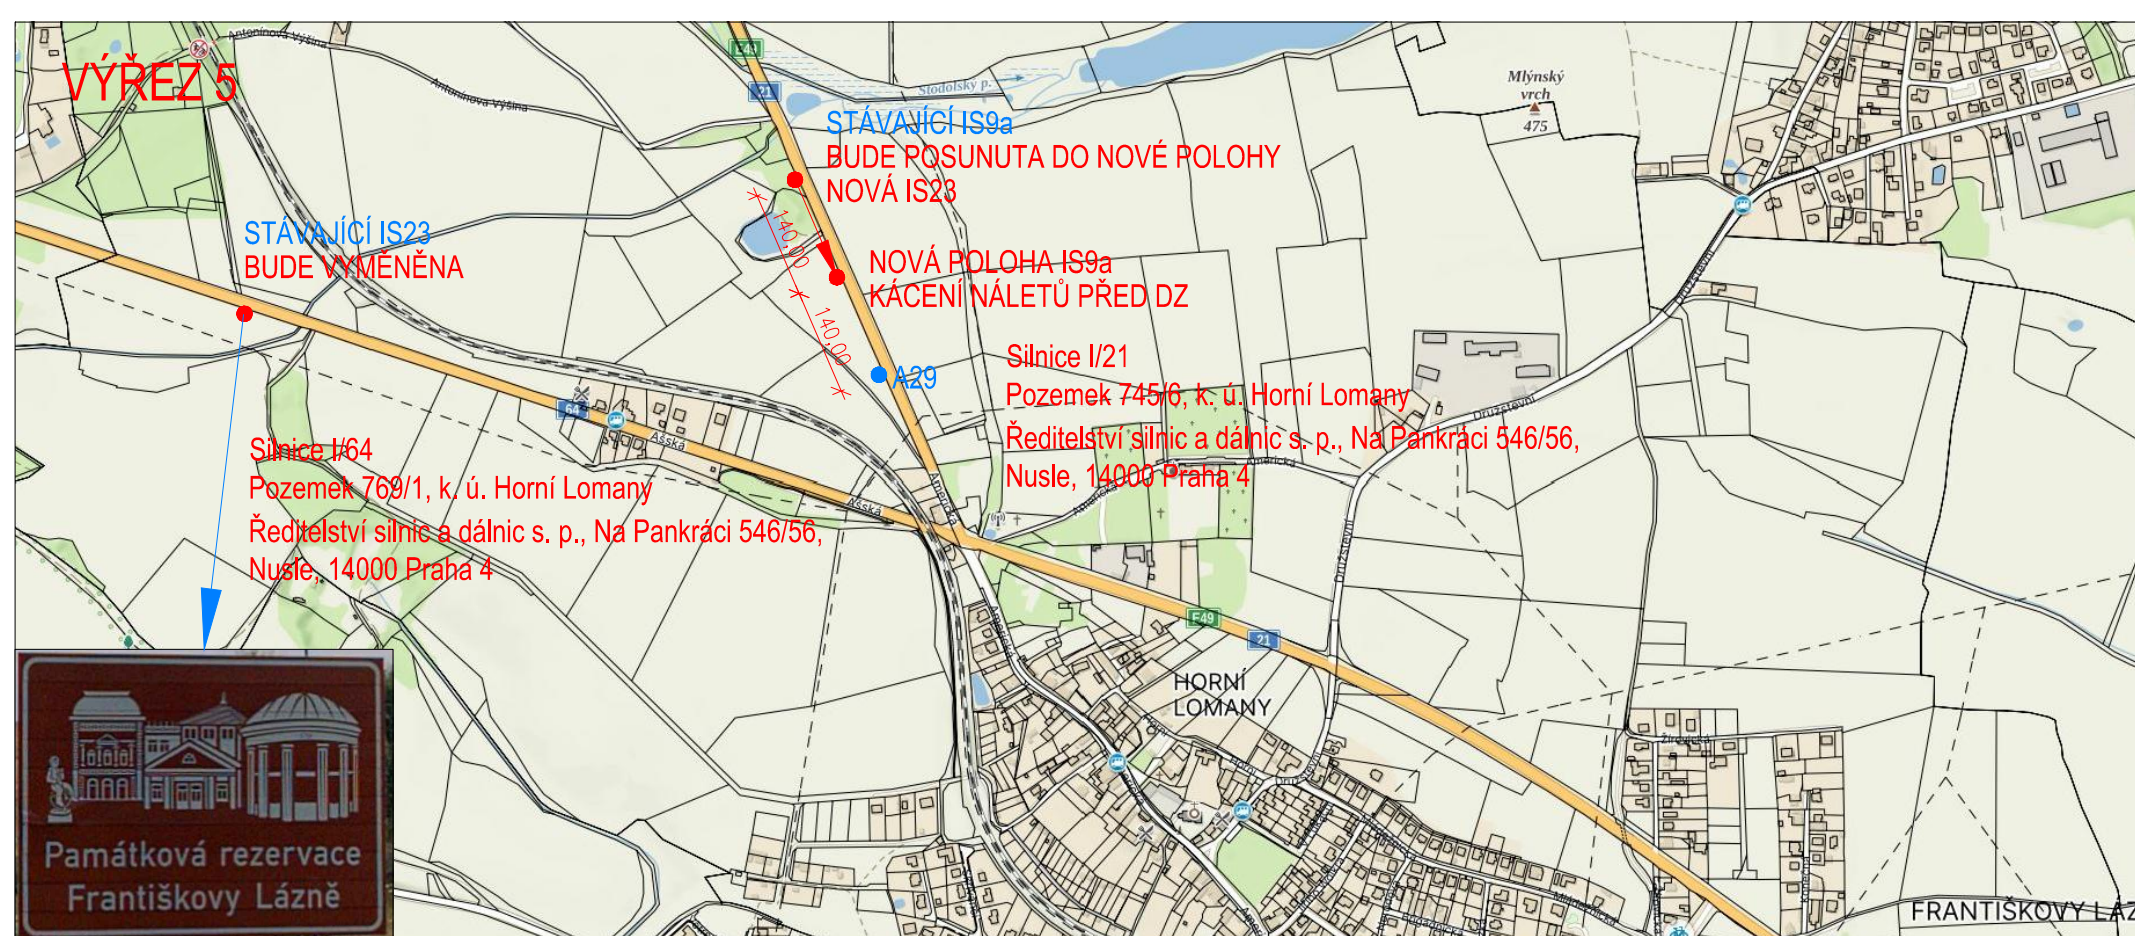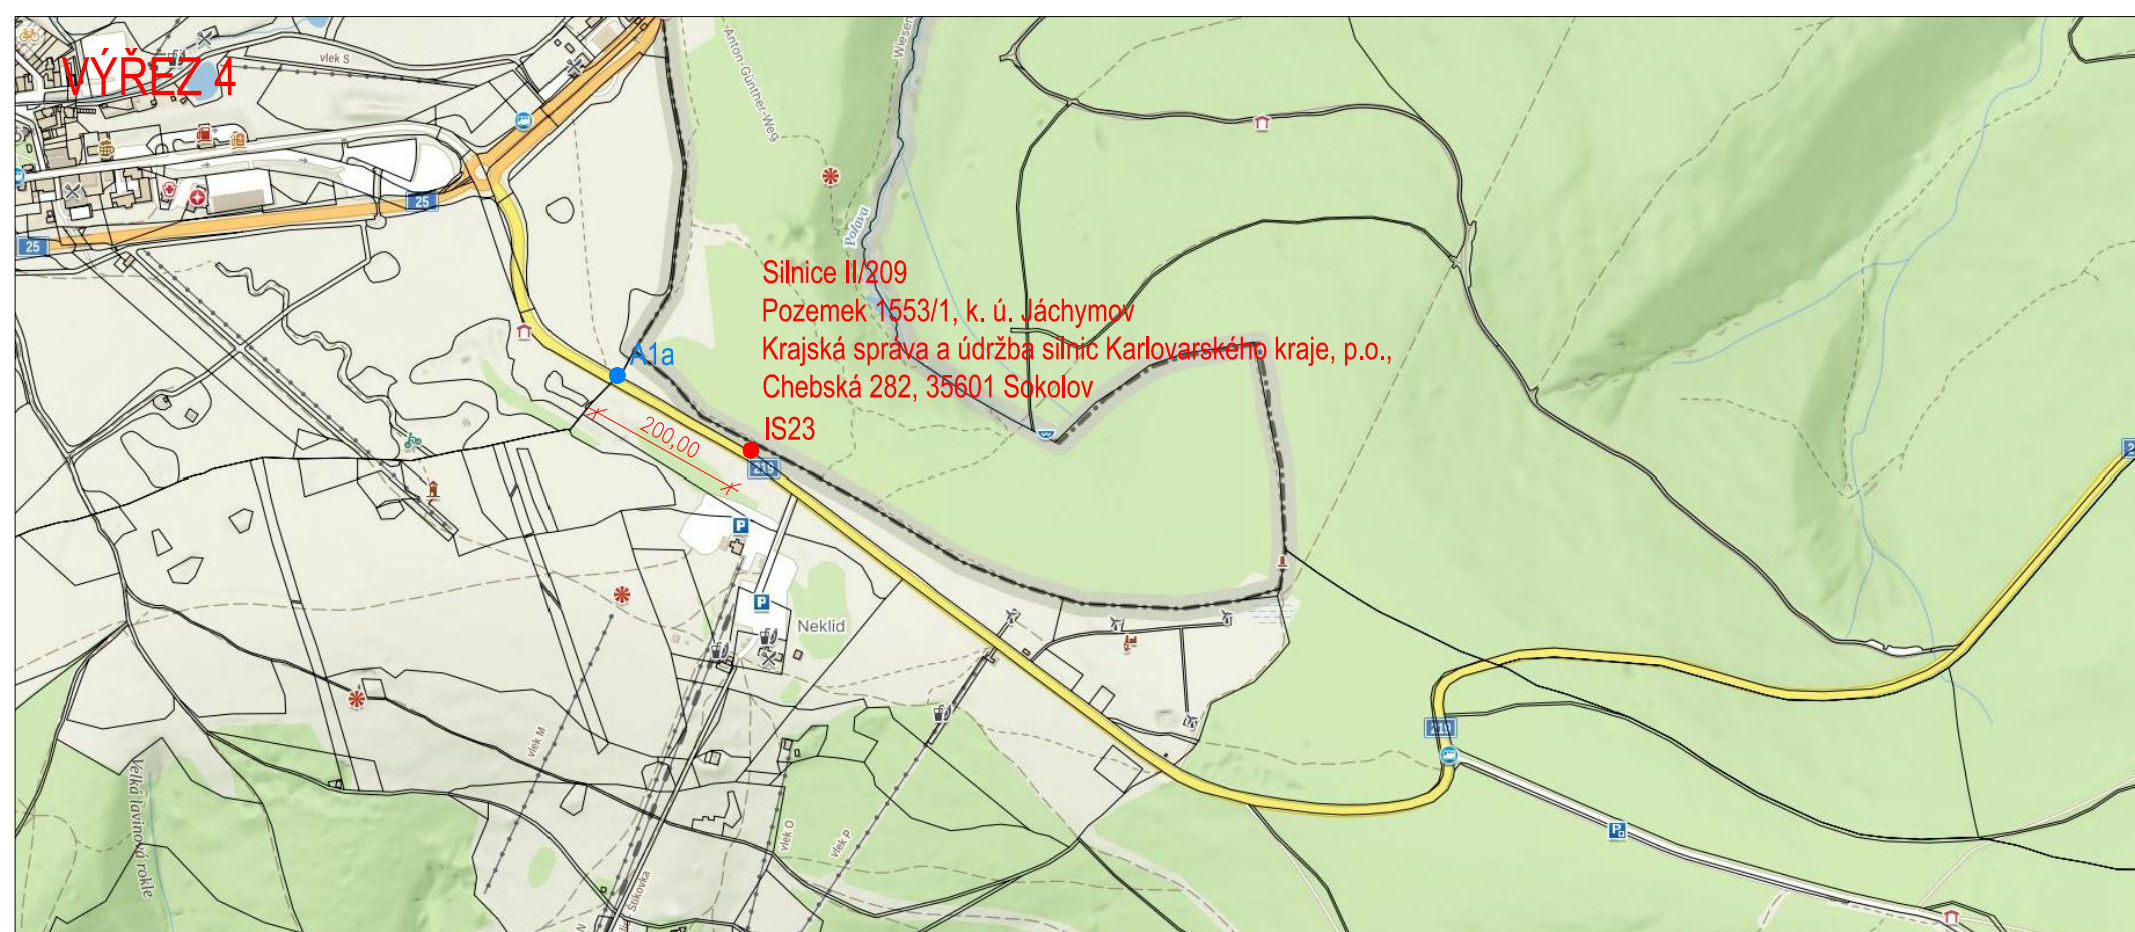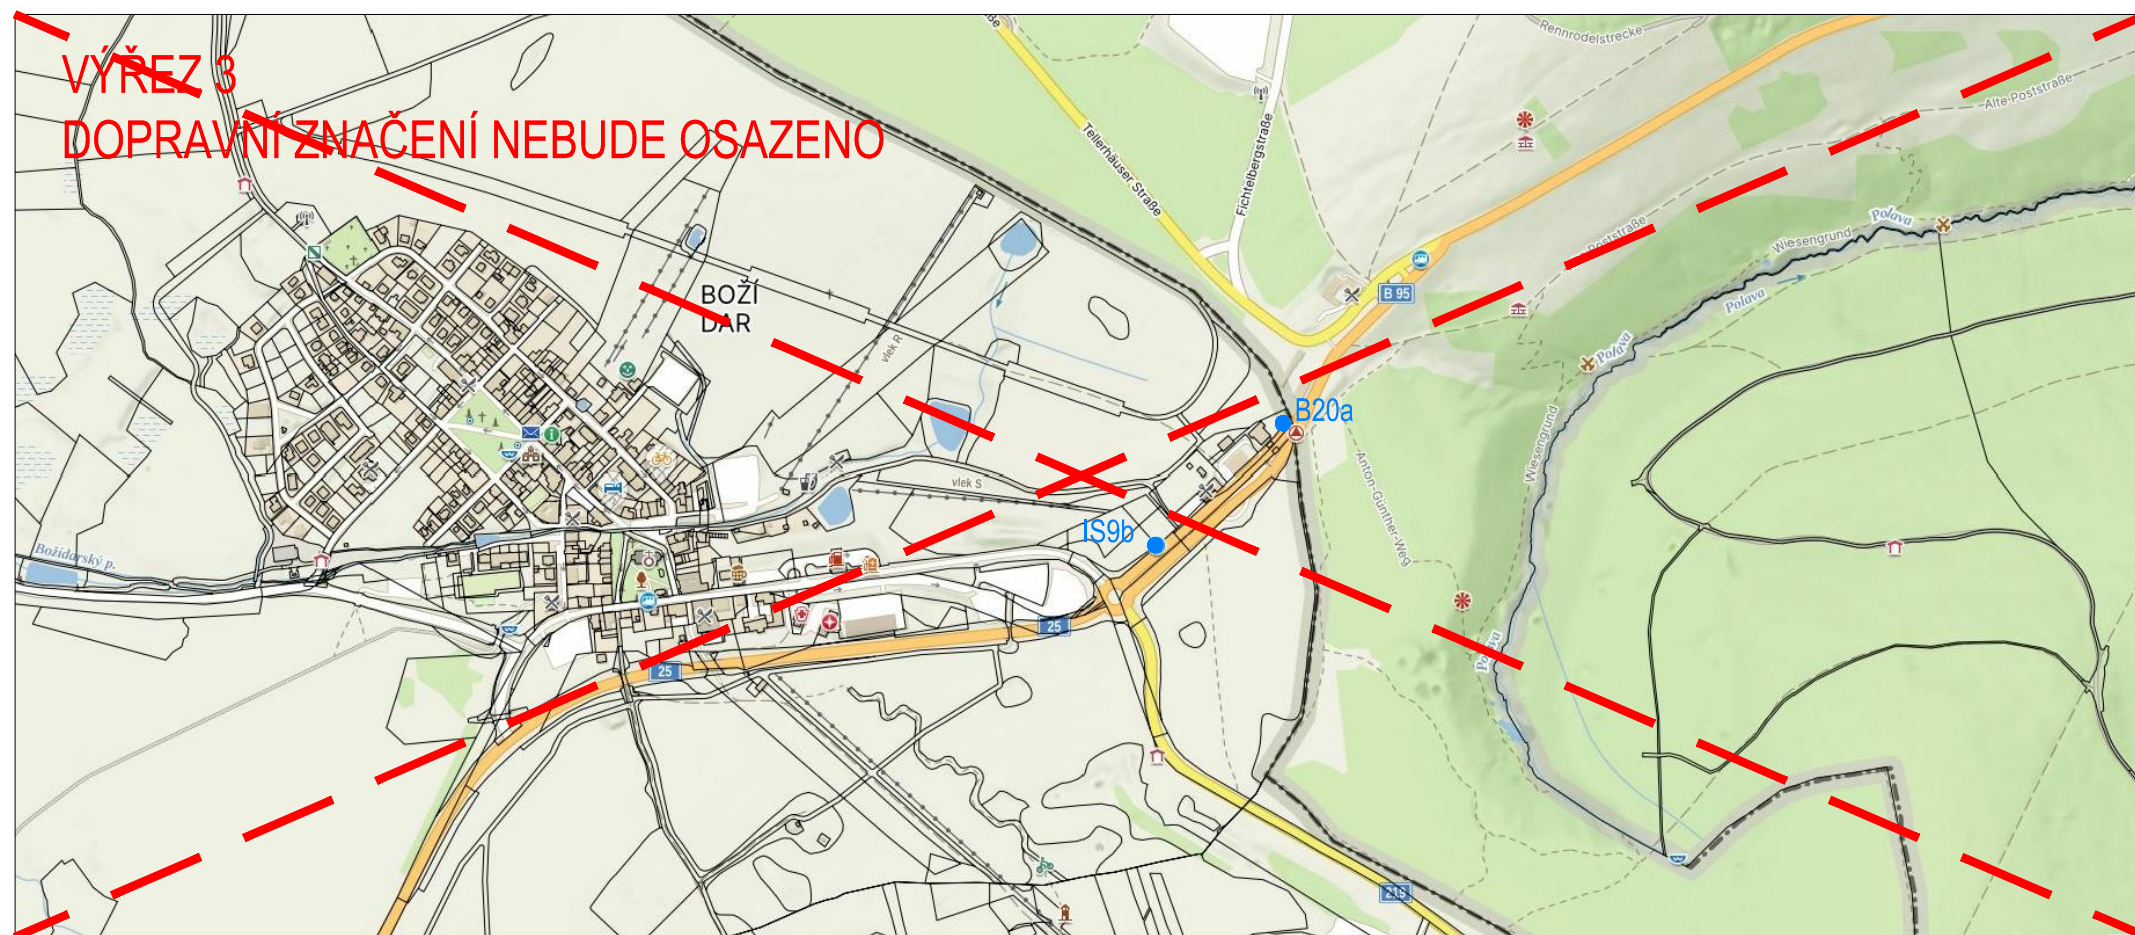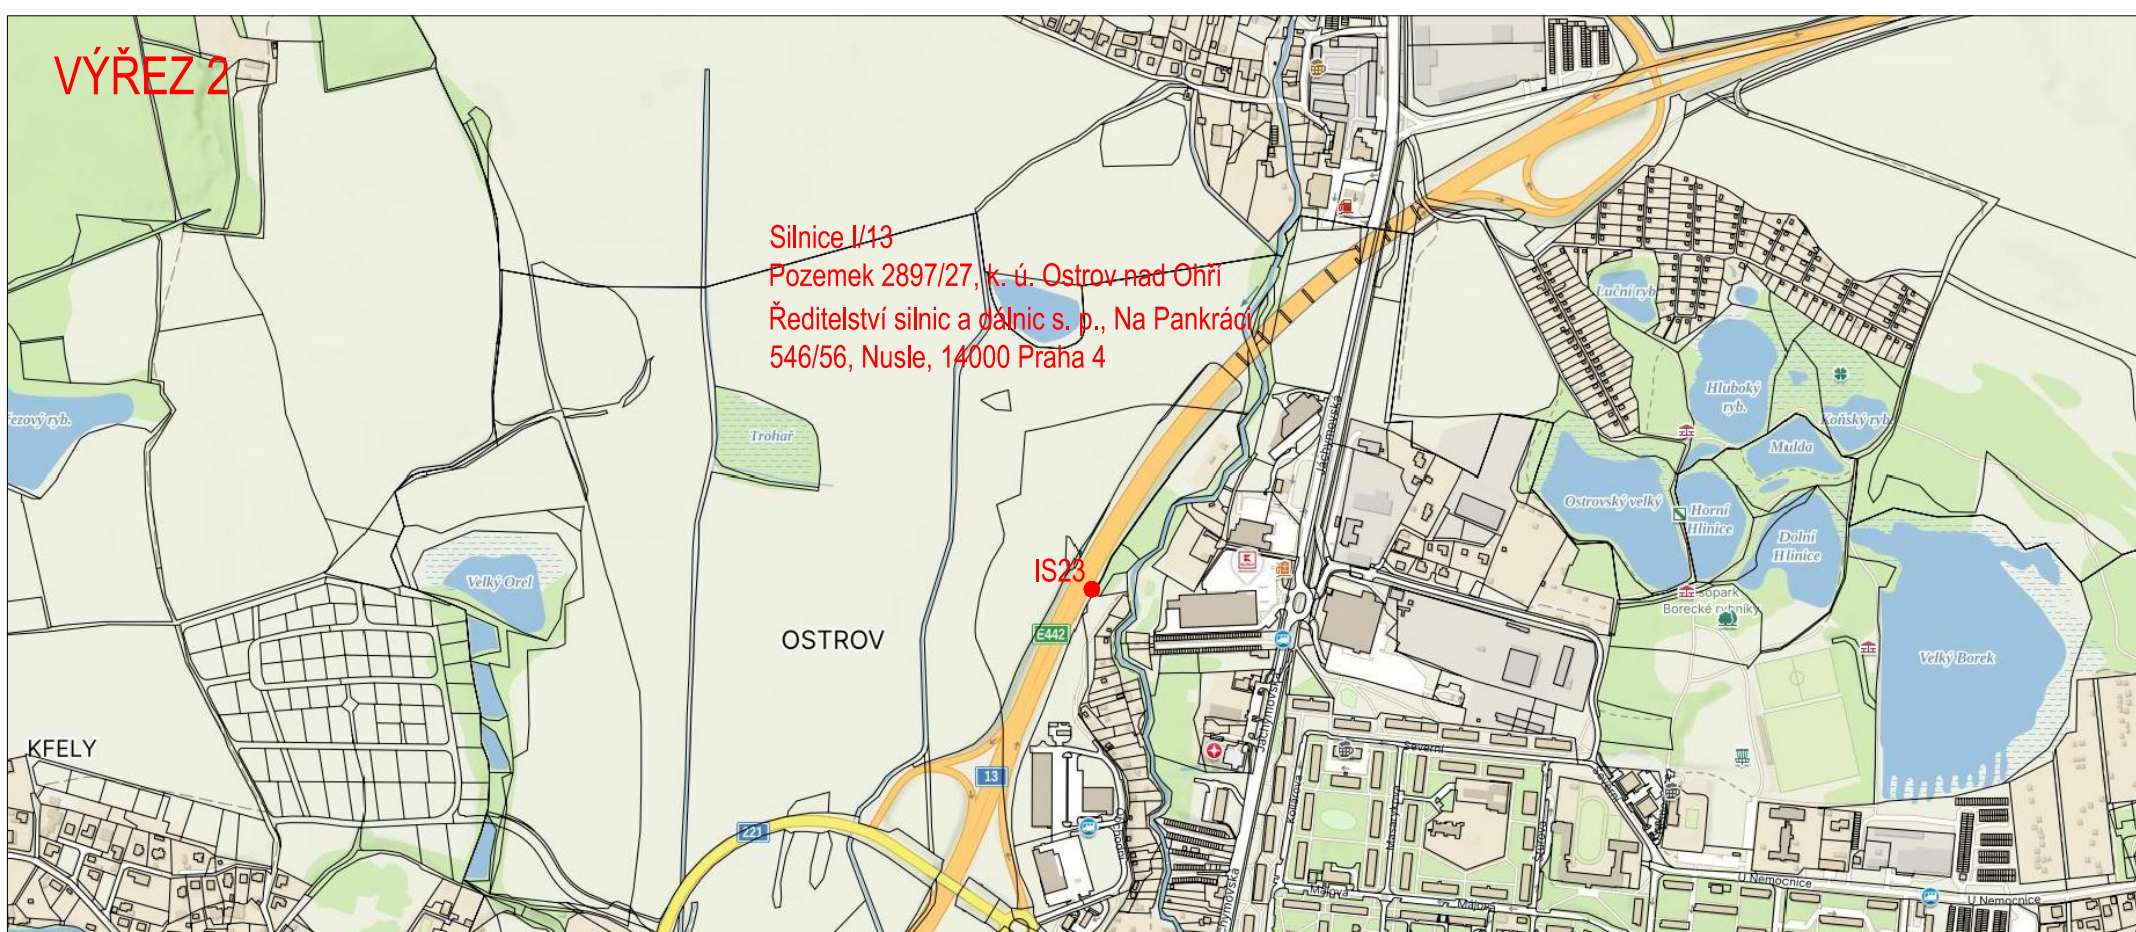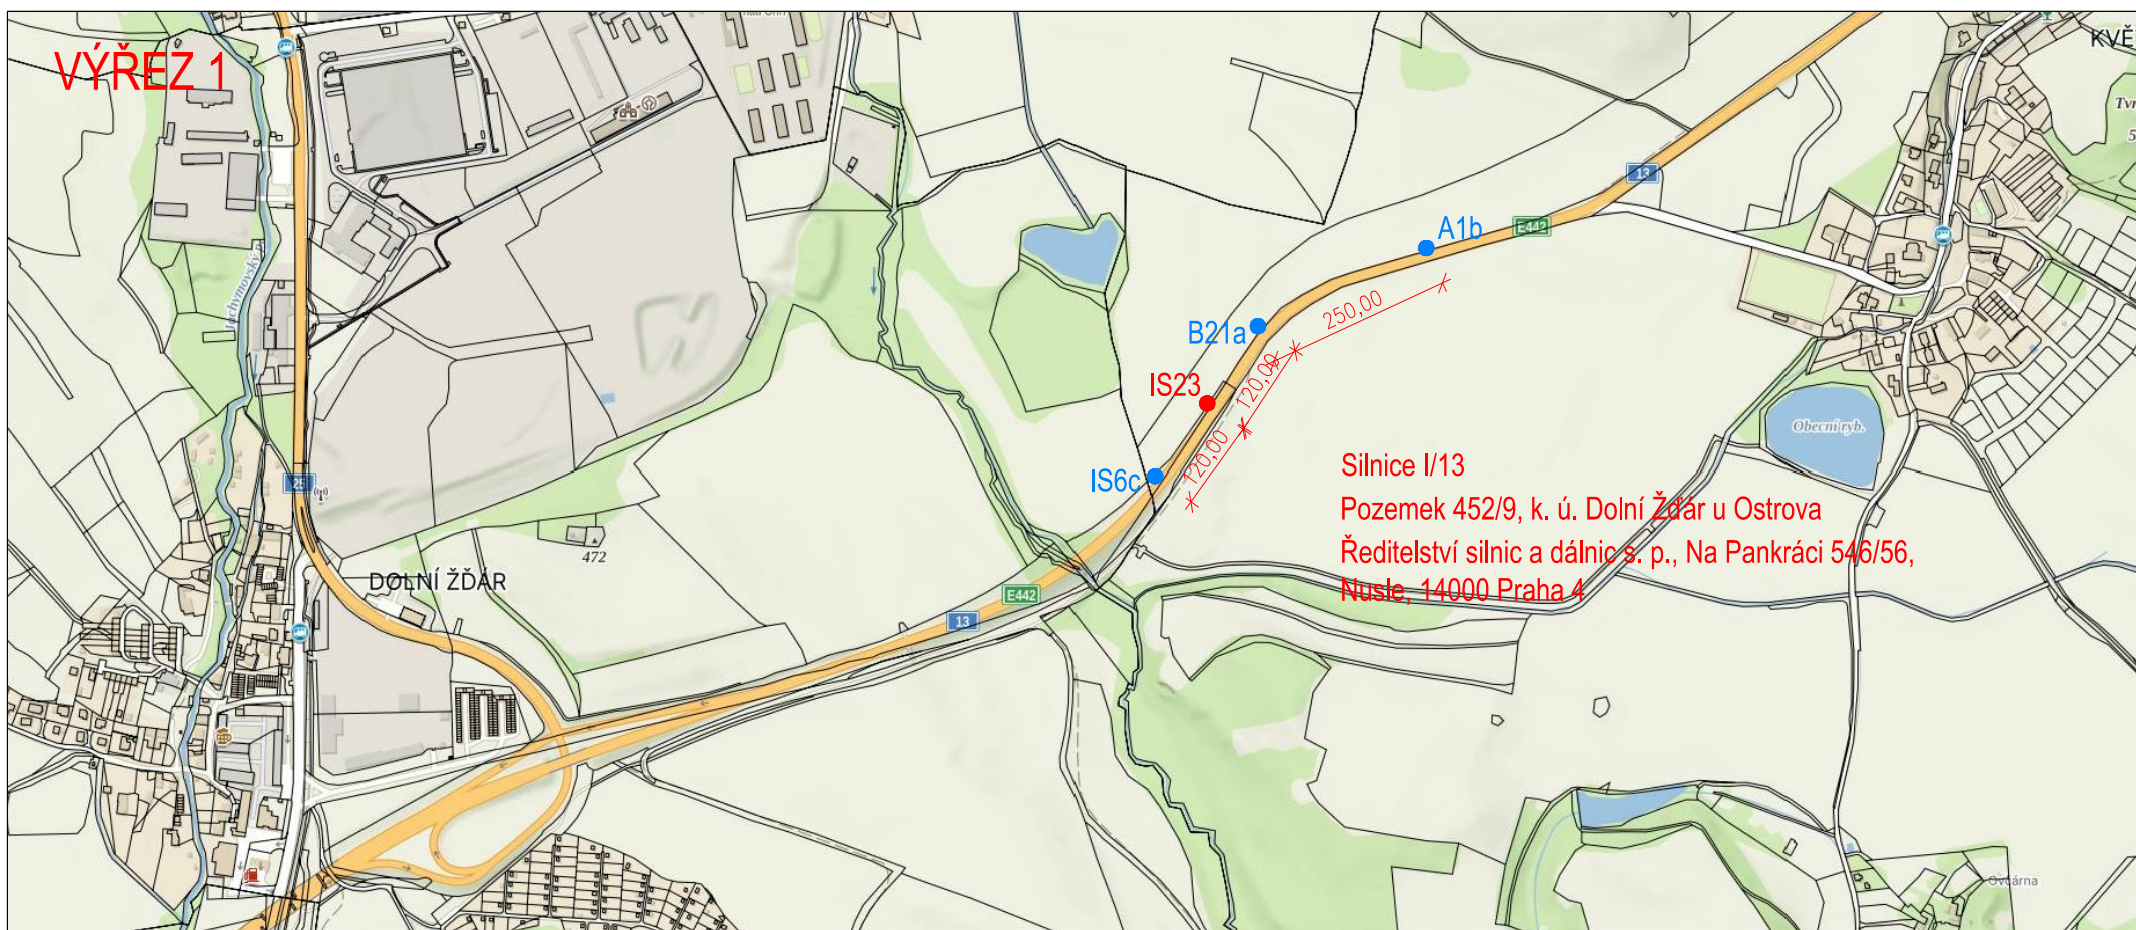

IP186 STÁVAJÍCÍ DOPRAVNÍ ZNAČENÍ  
IS23 NAVRŽENÉ DOPRAVNÍ ZNAČENÍ  
KM 106 STANIČENÍ KOMUNIKACE