


PŮDORYS SUTERÉNU - STÁVAJÍCÍ OBJEKT

M 1:100

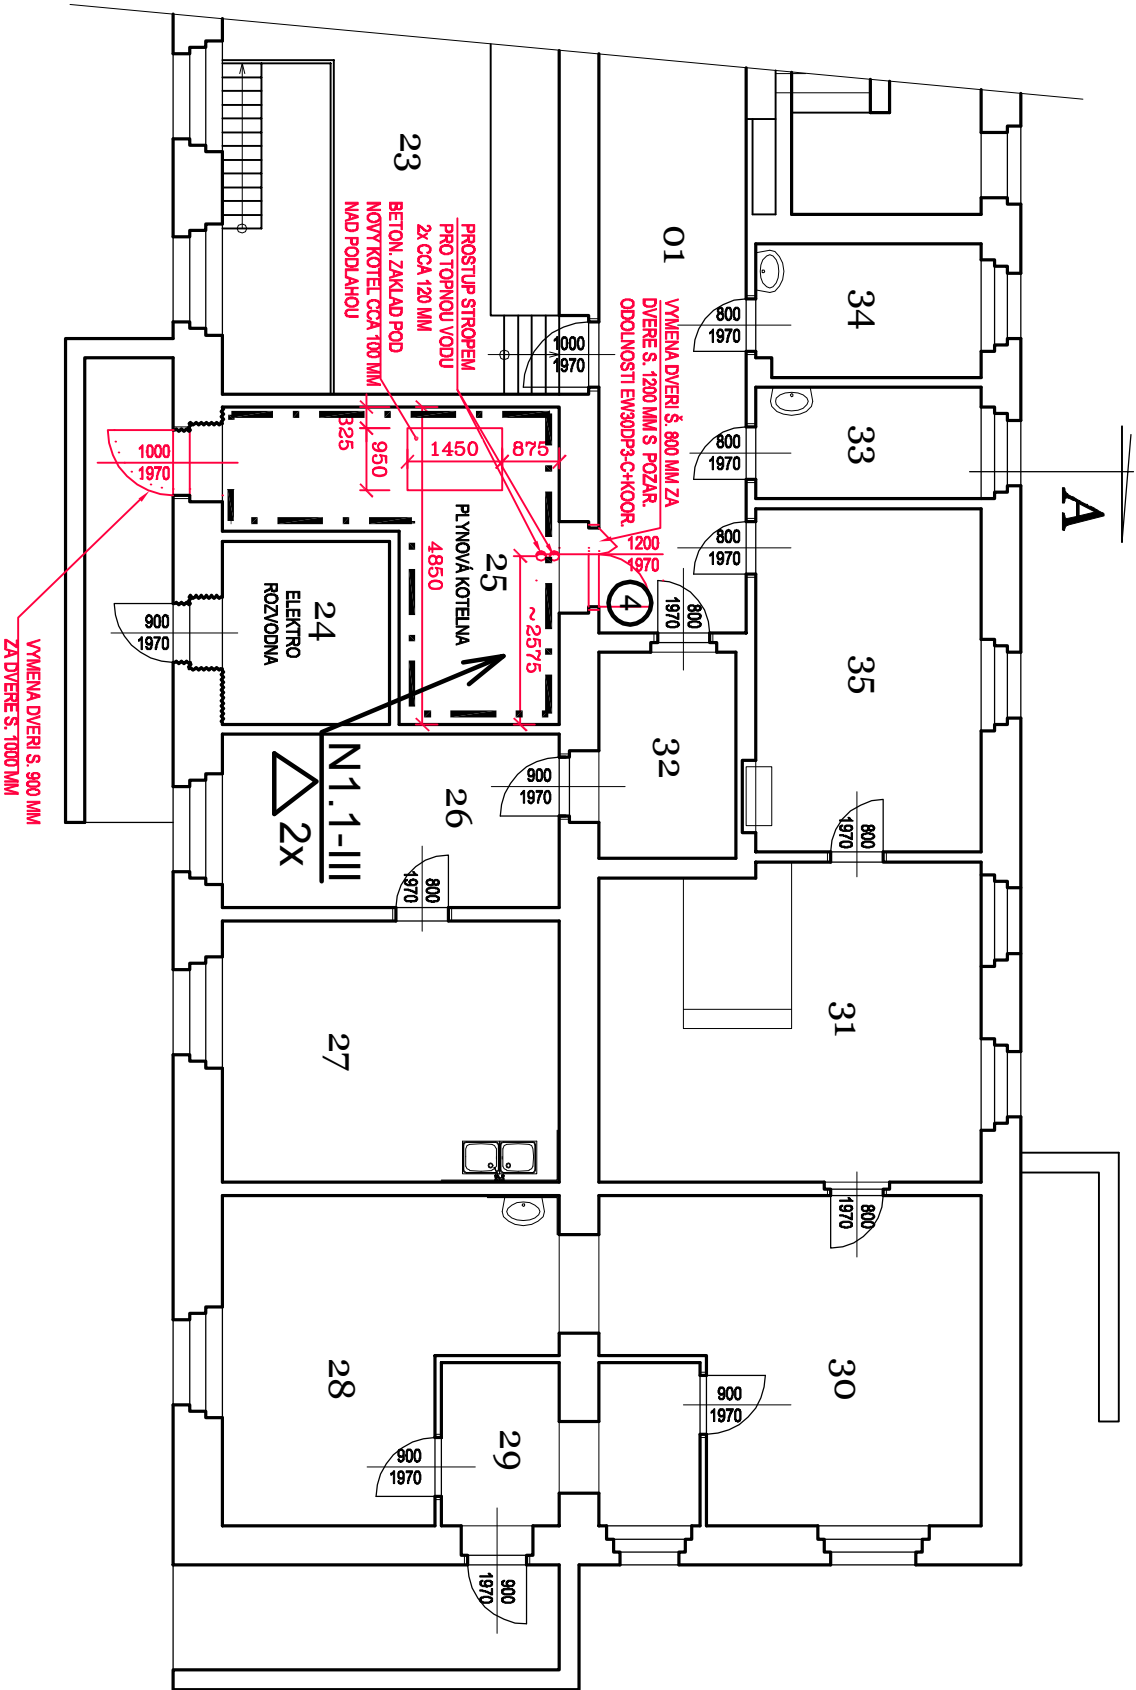

Legenda požárních uzávěrů

- ④ EW30DP3-C3+koordinátory zavírání dveří
- △ Přenosné hasící přístroje

LEGENDA MÍSTNOSTÍ:

| LEGENDA MÍSTNOSTÍ | | | | |
|-------------------|-----------------------------------|--------------------------|---------------------------|----------------------------|
| OZN. | ÚČEL MÍSTNOSTI | PLOCHA (M ²) | PODLAHA | POZNÁMKA |
| 01 | CHODBA | | STÁVAJÍCÍ | |
| 23 | PŘÍPRAVA TVÚ (PUV, UHEL. KOTELNA) | 32,20 | STÁVAJÍCÍ BETON. MAZANINA | |
| 24 | ELEKTROROZVODNA | 7,15 | STÁVAJÍCÍ BETON. MAZANINA | |
| 25 | PLYNOVÁ KOTELNA | 17,50 | STÁVAJÍCÍ BETON. MAZANINA | ÚPRAVY PRO ROZVOD TV A PBR |
| 26 | SKLAD POTRAVIN | 13,65 | STÁVAJÍCÍ | |
| 27 | SKLAD POTRAVIN | 20,60 | STÁVAJÍCÍ | |
| 28 | SUŠÁRNA | 22,00 | STÁVAJÍCÍ | |
| 29 | CHODBA | 9,00 | STÁVAJÍCÍ | |
| 30 | PŘÁDELNA | 25,25 | STÁVAJÍCÍ | |
| 31 | PŘÁDELNA | 28,10 | STÁVAJÍCÍ | |
| 32 | SKLAD POTRAVIN | 6,60 | STÁVAJÍCÍ | |
| 33 | ŠATNA PERSONÁL | 5,90 | STÁVAJÍCÍ PVC | |
| 34 | DENNÍ MÍSTNOST | 7,10 | STÁVAJÍCÍ PVC | |
| 35 | PŘÁDELNA | 1,65 | KERAM. DLAŽBA | KER. OBKLAD DO V=2,0M |

Po11 Stávající budova 1 PP

Ing.Zábojník