



**PLOŠINA - KI**

**M 1:25**

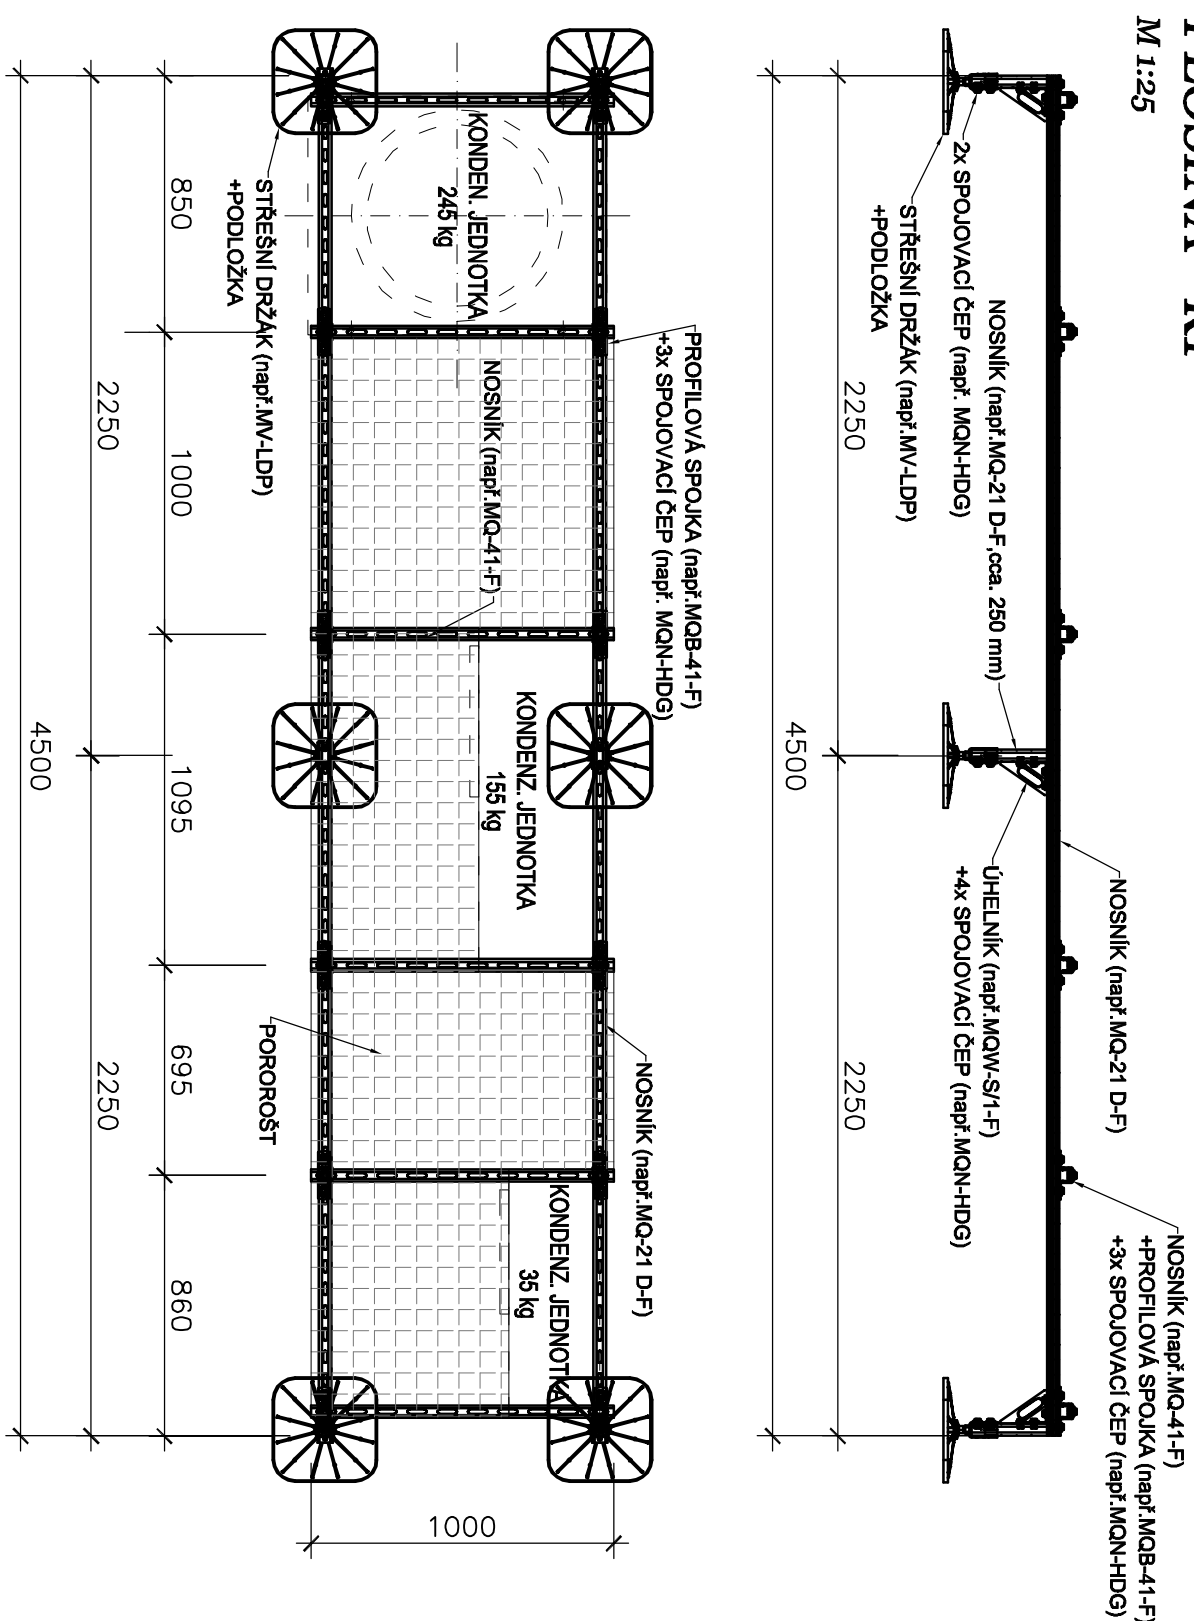

**PLOŠINA - K<sub>3</sub>**

**M 1:25**

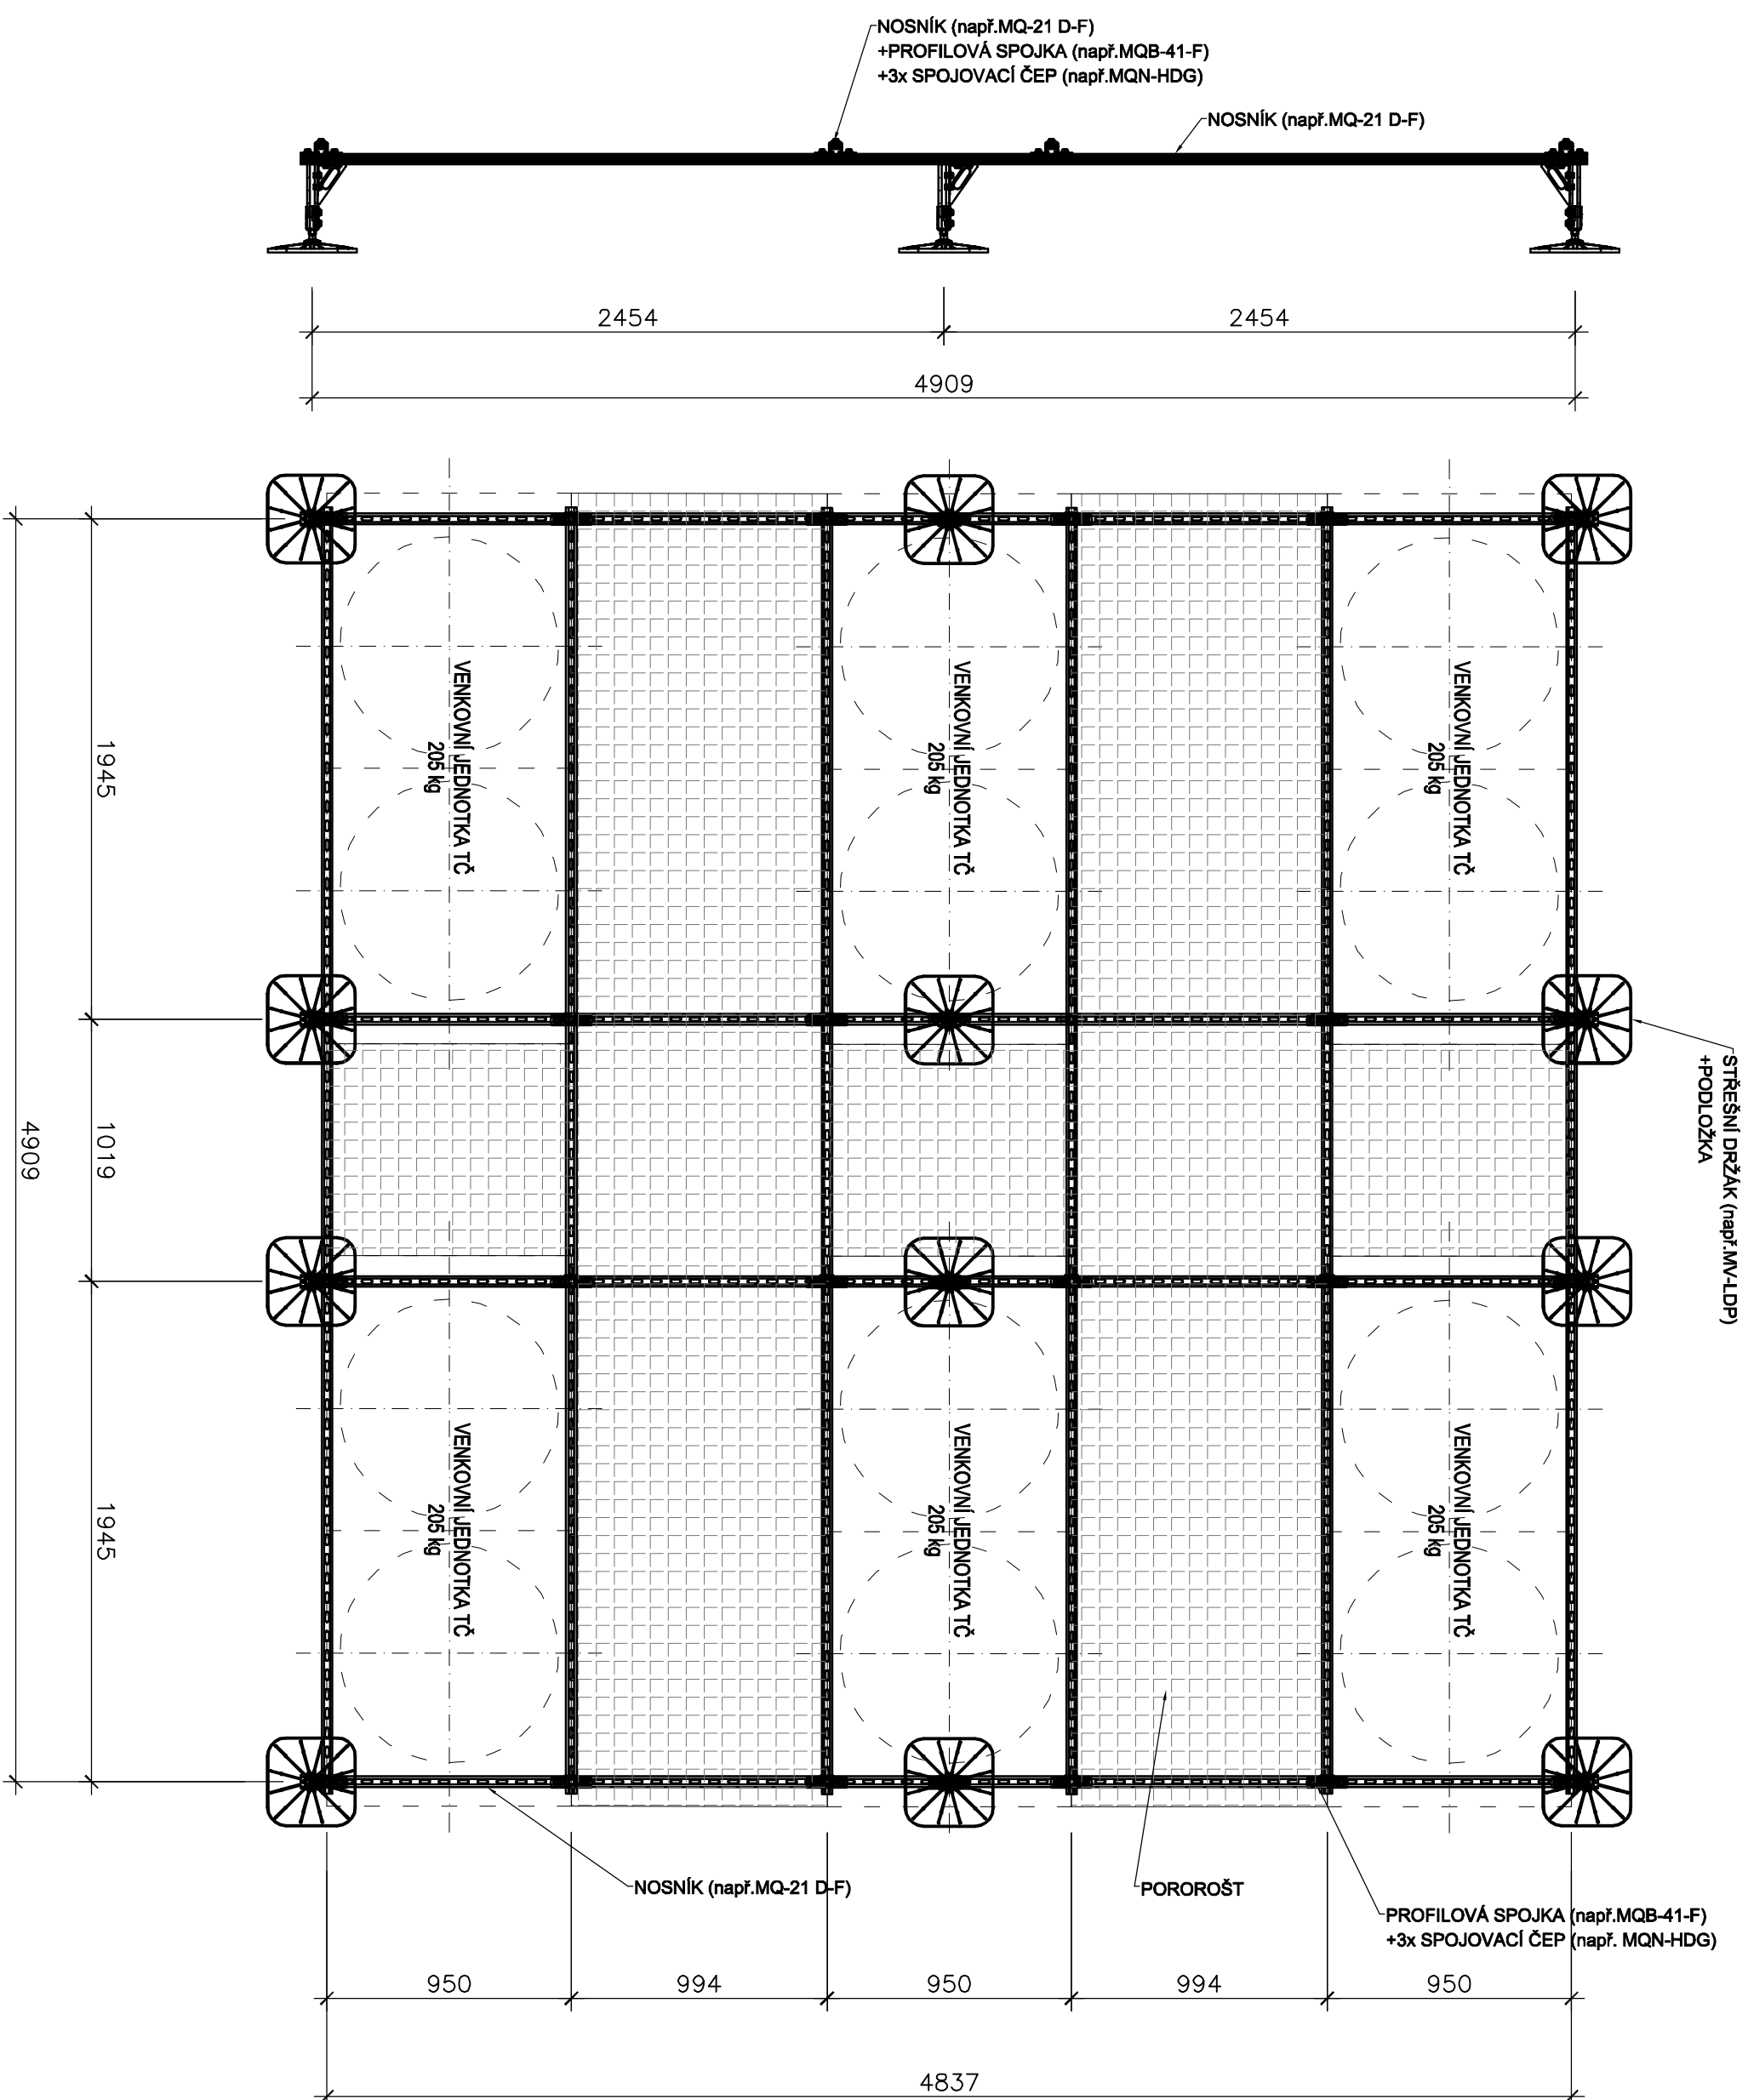

## VÝKAZ MATERIÁLU:

|                               |                   |
|-------------------------------|-------------------|
| <b>PLOŠINA K:</b>             |                   |
| -HLAVNÍ NOSNÍK                | 2 KS              |
| -PŘÍČNÍK                      | DL. 4,5 M<br>6 KS |
| -STOLKY                       | DL. 1,0 M<br>6 KS |
| -VÝZTUŽNÝ ÚHELNÍK             | DL. 0,5 M<br>6 KS |
| -STŘEŠNÍ DRŽÁK (VČ. PODLOŽKY) | 6 KS              |
| -POROKOŠŤ 30x2 / 34x38 MM     | 3,0 M2            |

|                               |          |         |
|-------------------------------|----------|---------|
| PLŮŠNÁ KE:                    |          |         |
| - HLAVNÍ NOSNIK               | DL 3,0 M | 2 KS    |
| - PRŮČNÍK                     | DL 1,8 M | 3 KS    |
|                               | DL 1,5 M | 2 KS    |
| - STOKY                       | DL 0,5 M | 6 KS    |
| - VYVÁŽENÝ ÚHELNÍK            |          | 6 KS    |
| - STRŽNÍ BRÁDĚ (ČČ, PODLOŽKY) |          | 6 KS    |
| - POROKOSTI 30x2,34x38 MM     |          | 5,0 M2  |
| PLŮŠNÁ KE:                    |          |         |
| - HLAVNÍ NOSNIK               | DL 5,0 M | 4 KS    |
| - PRŮČNÍK                     | DL 5,0 M | 6 KS    |
| - STOKY                       | DL 0,5 M | 12 KS   |
| - VYVÁŽENÝ ÚHELNÍK            |          | 12 KS   |
| - STRŽNÍ BRÁDĚ (ČČ, PODLOŽKY) |          | 12 KS   |
| - POROKOSTI 30x2,34x38 MM     |          | 13,0 M2 |

NAVŘZEN JE PREFABRIKOVANÝ KOTEVNÍ SYSTÉM (NAPŘ. FIRMAY  
HILTI)

výřez materiálu je pouze orientační, vychází z osobitých  
vzdelaností. Pro přesný výřez materiálu musí dodavatel  
zpracovat přesnou dokumentaci.  
Rozteče jednotlivých nosníků je nutné upravit dle  
konkrétních požadavků skutečně dodaných technologických  
zařízení.

 $\pm 0,000=635,57 \text{ m.n.m.}$ [illegible]

Tento výkres je duševním majetkem firmy G DESIGN spol. s r.o., informace z tohoto výkresu a jeho rozmnožování a předání třetí straně je povoleno pouze se souhlasem fy. G DESIGN spol. s r.o.

Uložený výkresu U:\60\001\300\D.D 1.1\D 1.1.01\D 1.1.01.1\US-03-O.K. PLOŠINY-GD-Y-121