



# ČEJNÍ POHLED

**M 1:25**

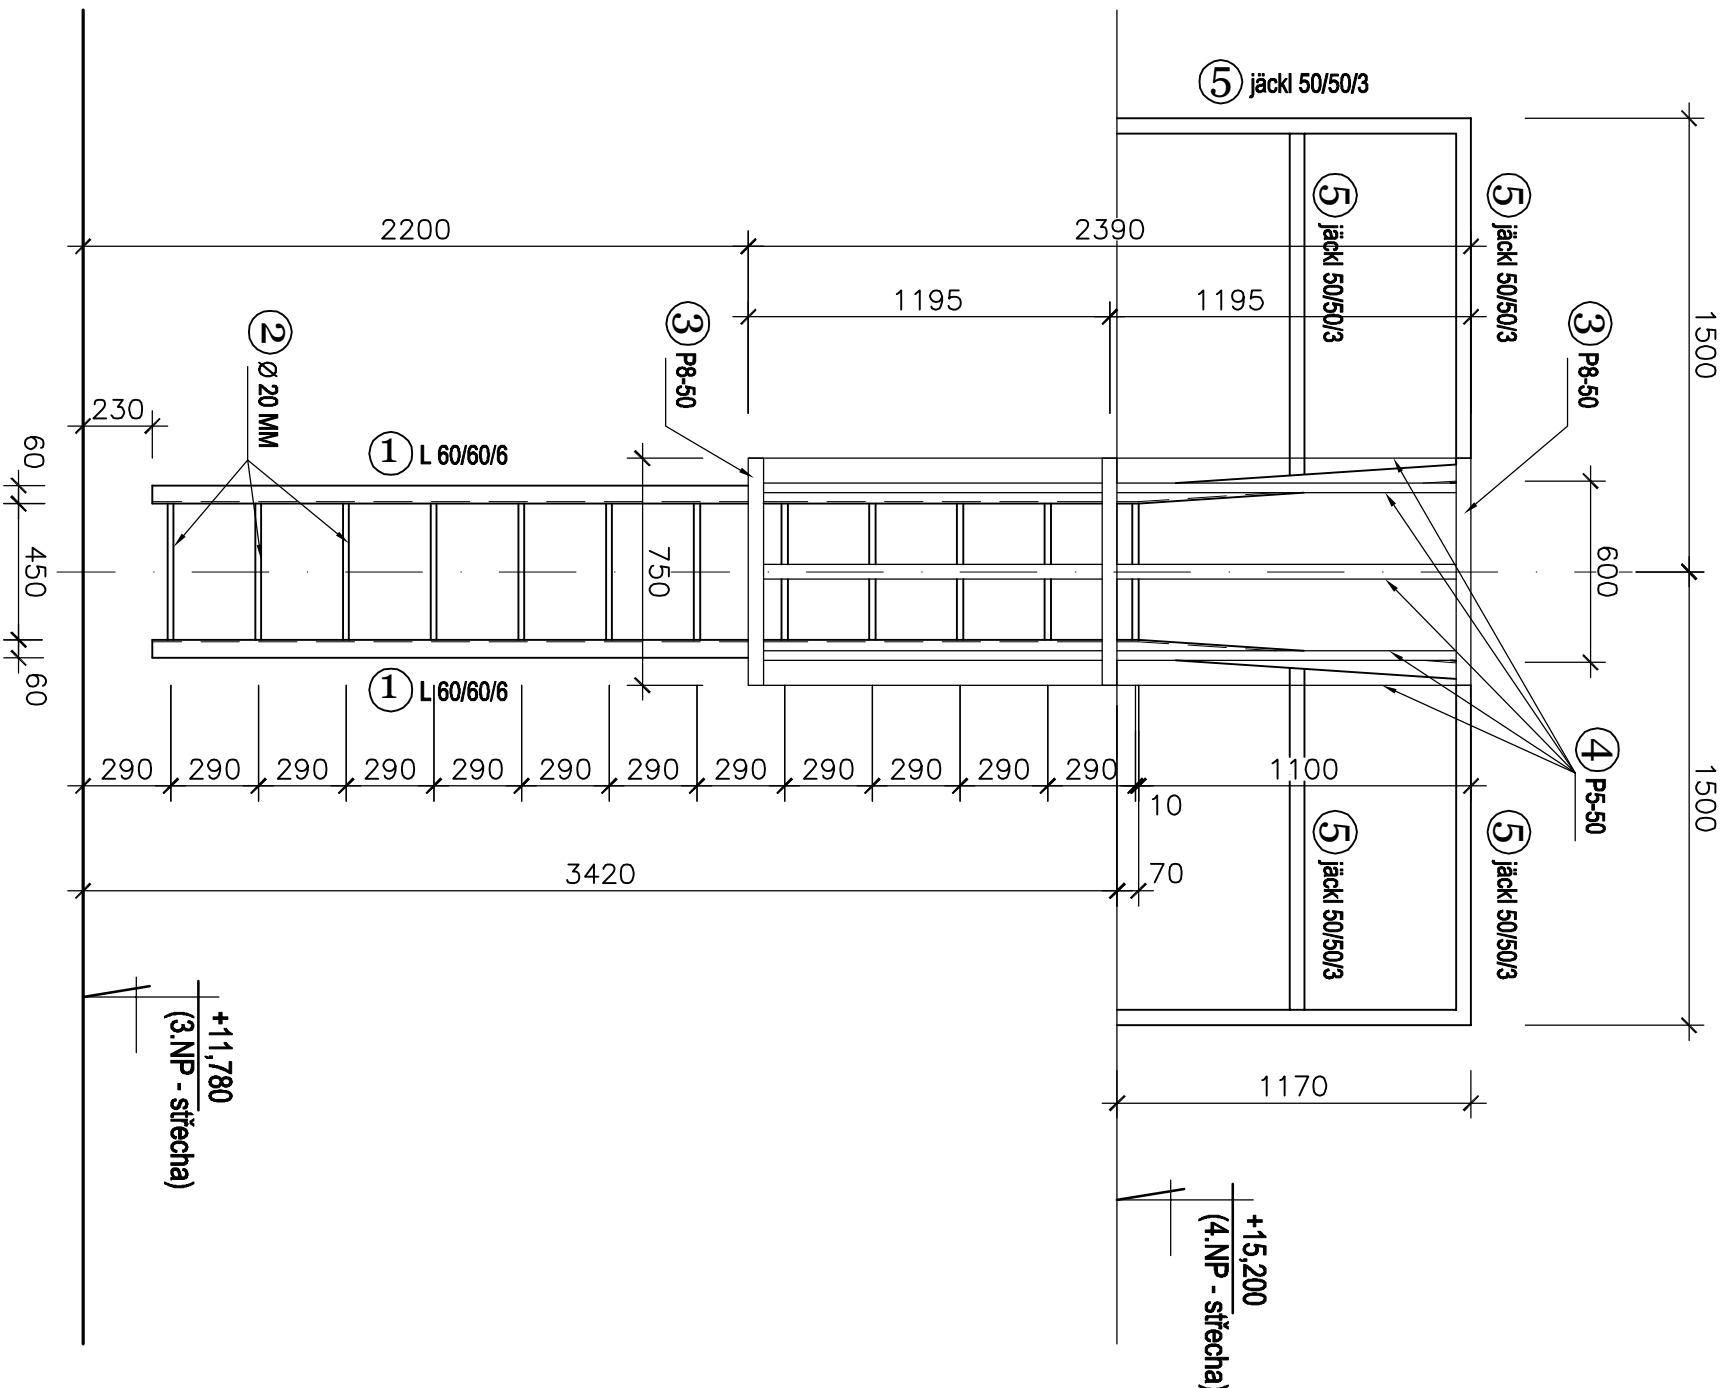

# RÉZ

**M 1:25**

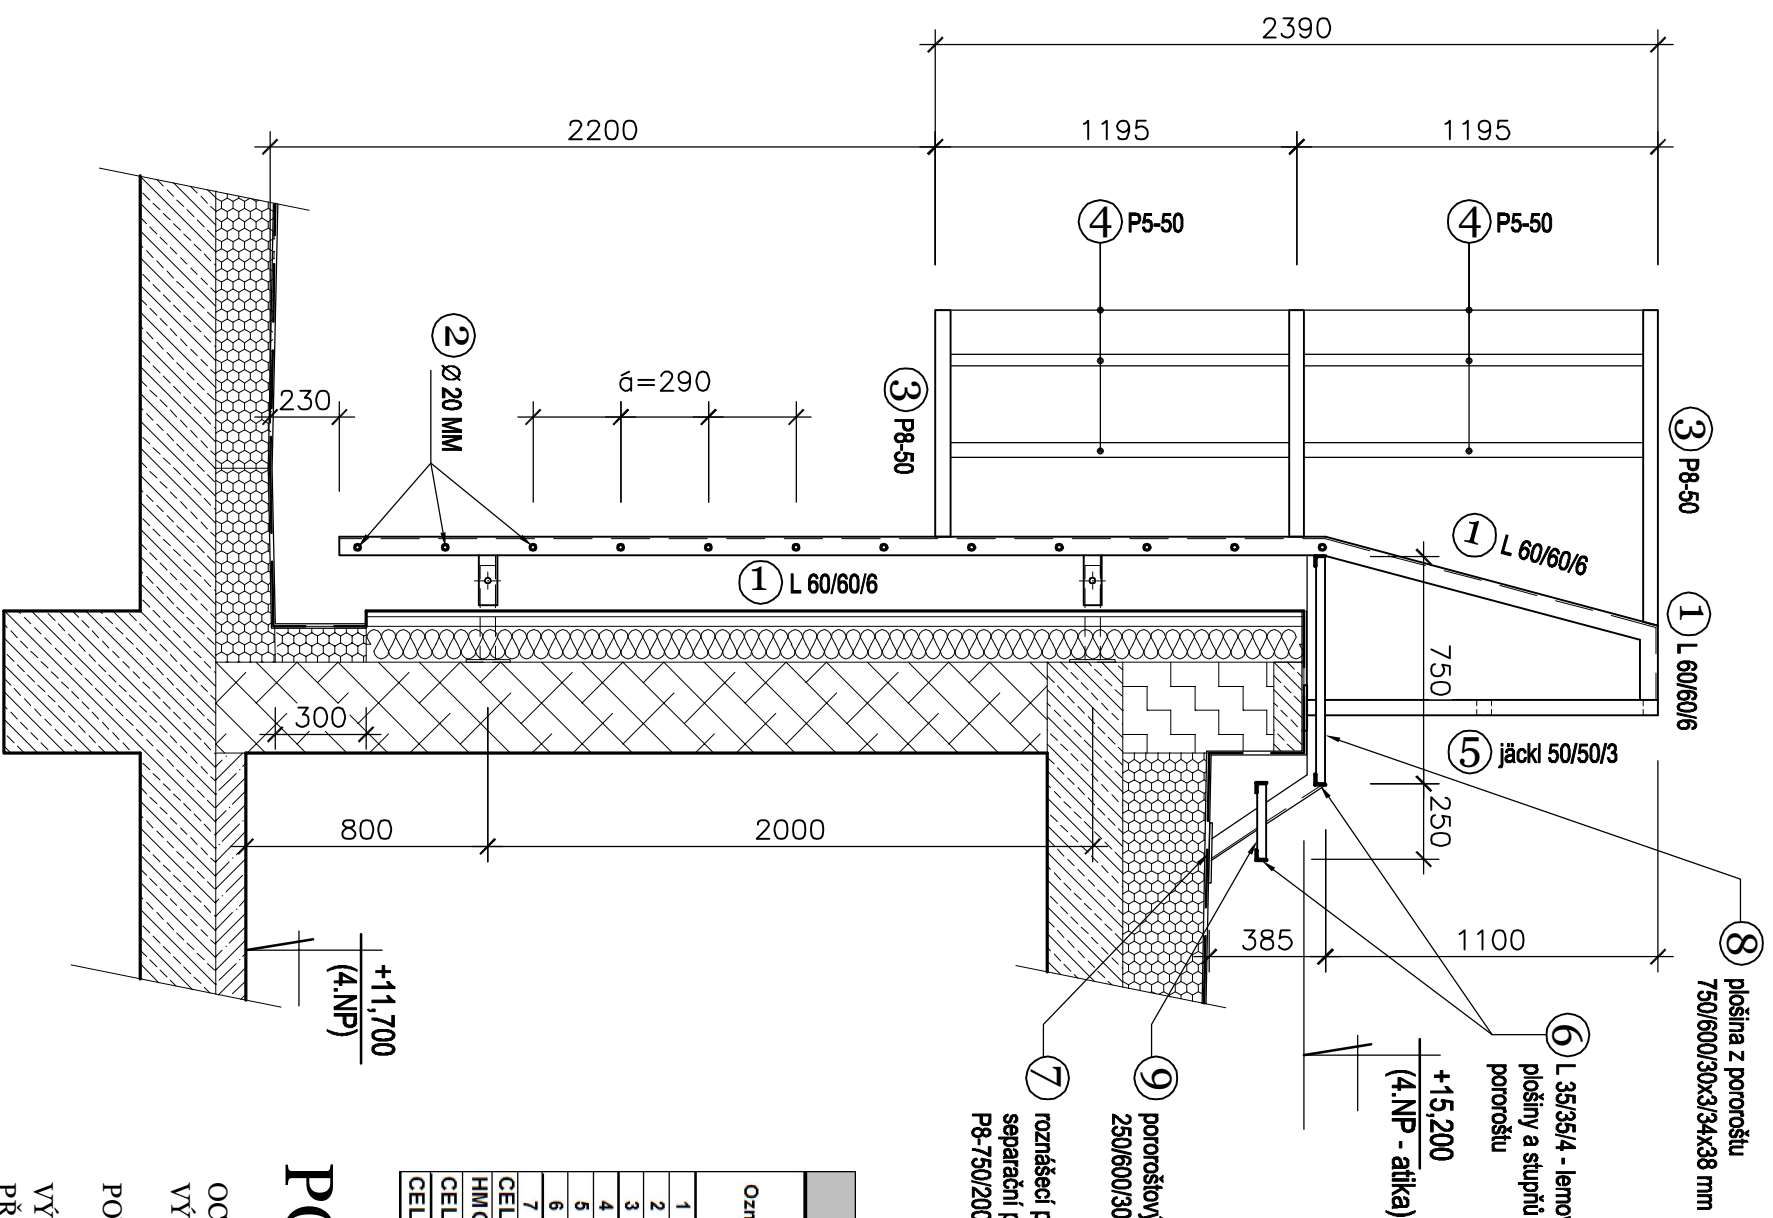

VÝKAZ POROŠŮŤŮ					
Označení	Profil	Plocha [m <sup>2</sup> ]	Počet [kg]	Jednot. hmotnost [kg/m <sup>2</sup> ]	Celková hmotnost [kg]
8	Poroše 600/750/20/2	0,450	1	28,50	28,50
9	Poroše 250/600/30/3	0,150	1	28,50	4,28
CELKOVÁ HMOTNOST + 10%					(kg)
					36,50

[illegible]

# POZNÁMKY

OCCEL ZN. 11373 (PEVNOSTNÍ TŘ. S 235 JR)  
VÝROBNÍ SKUPINA "B" PODLE ČSN 732601

POVRCHOVÁ ÚPRAVA: ŽÁROVĚ POZINKOVÁNÍ

VÝKAZ MATERIÁLU JE POUZE ORIENTAČNÍ, VYCHÁZÍ Z OSOVÝCH VZDÁLENOSTÍ, PRO PŘESNÝ VÝKAZ MATERIÁLU MUSÍ DODAVATEL ZPRACOVAT DÍLENSKOU DOKUMENTACI. DROBNÝ KOTEVNÍ MATERIÁL JE ZAHRNUT JAKO 10% Z HMOTNOSTI POUŽITÉ OCELI.

 $\pm 0,000=635,57 \text{ m.n.m.}$ [illegible]

Tento výkres je duševním majetkem firmy G DESIGN spol. s r.o., informace z tohoto výkresu a jeho rozmnožování a šíření bez písemného souhlasu G DESIGN spol. s r.o. jsou přísně zakázány.