# ZÁKLADY
M 1:50

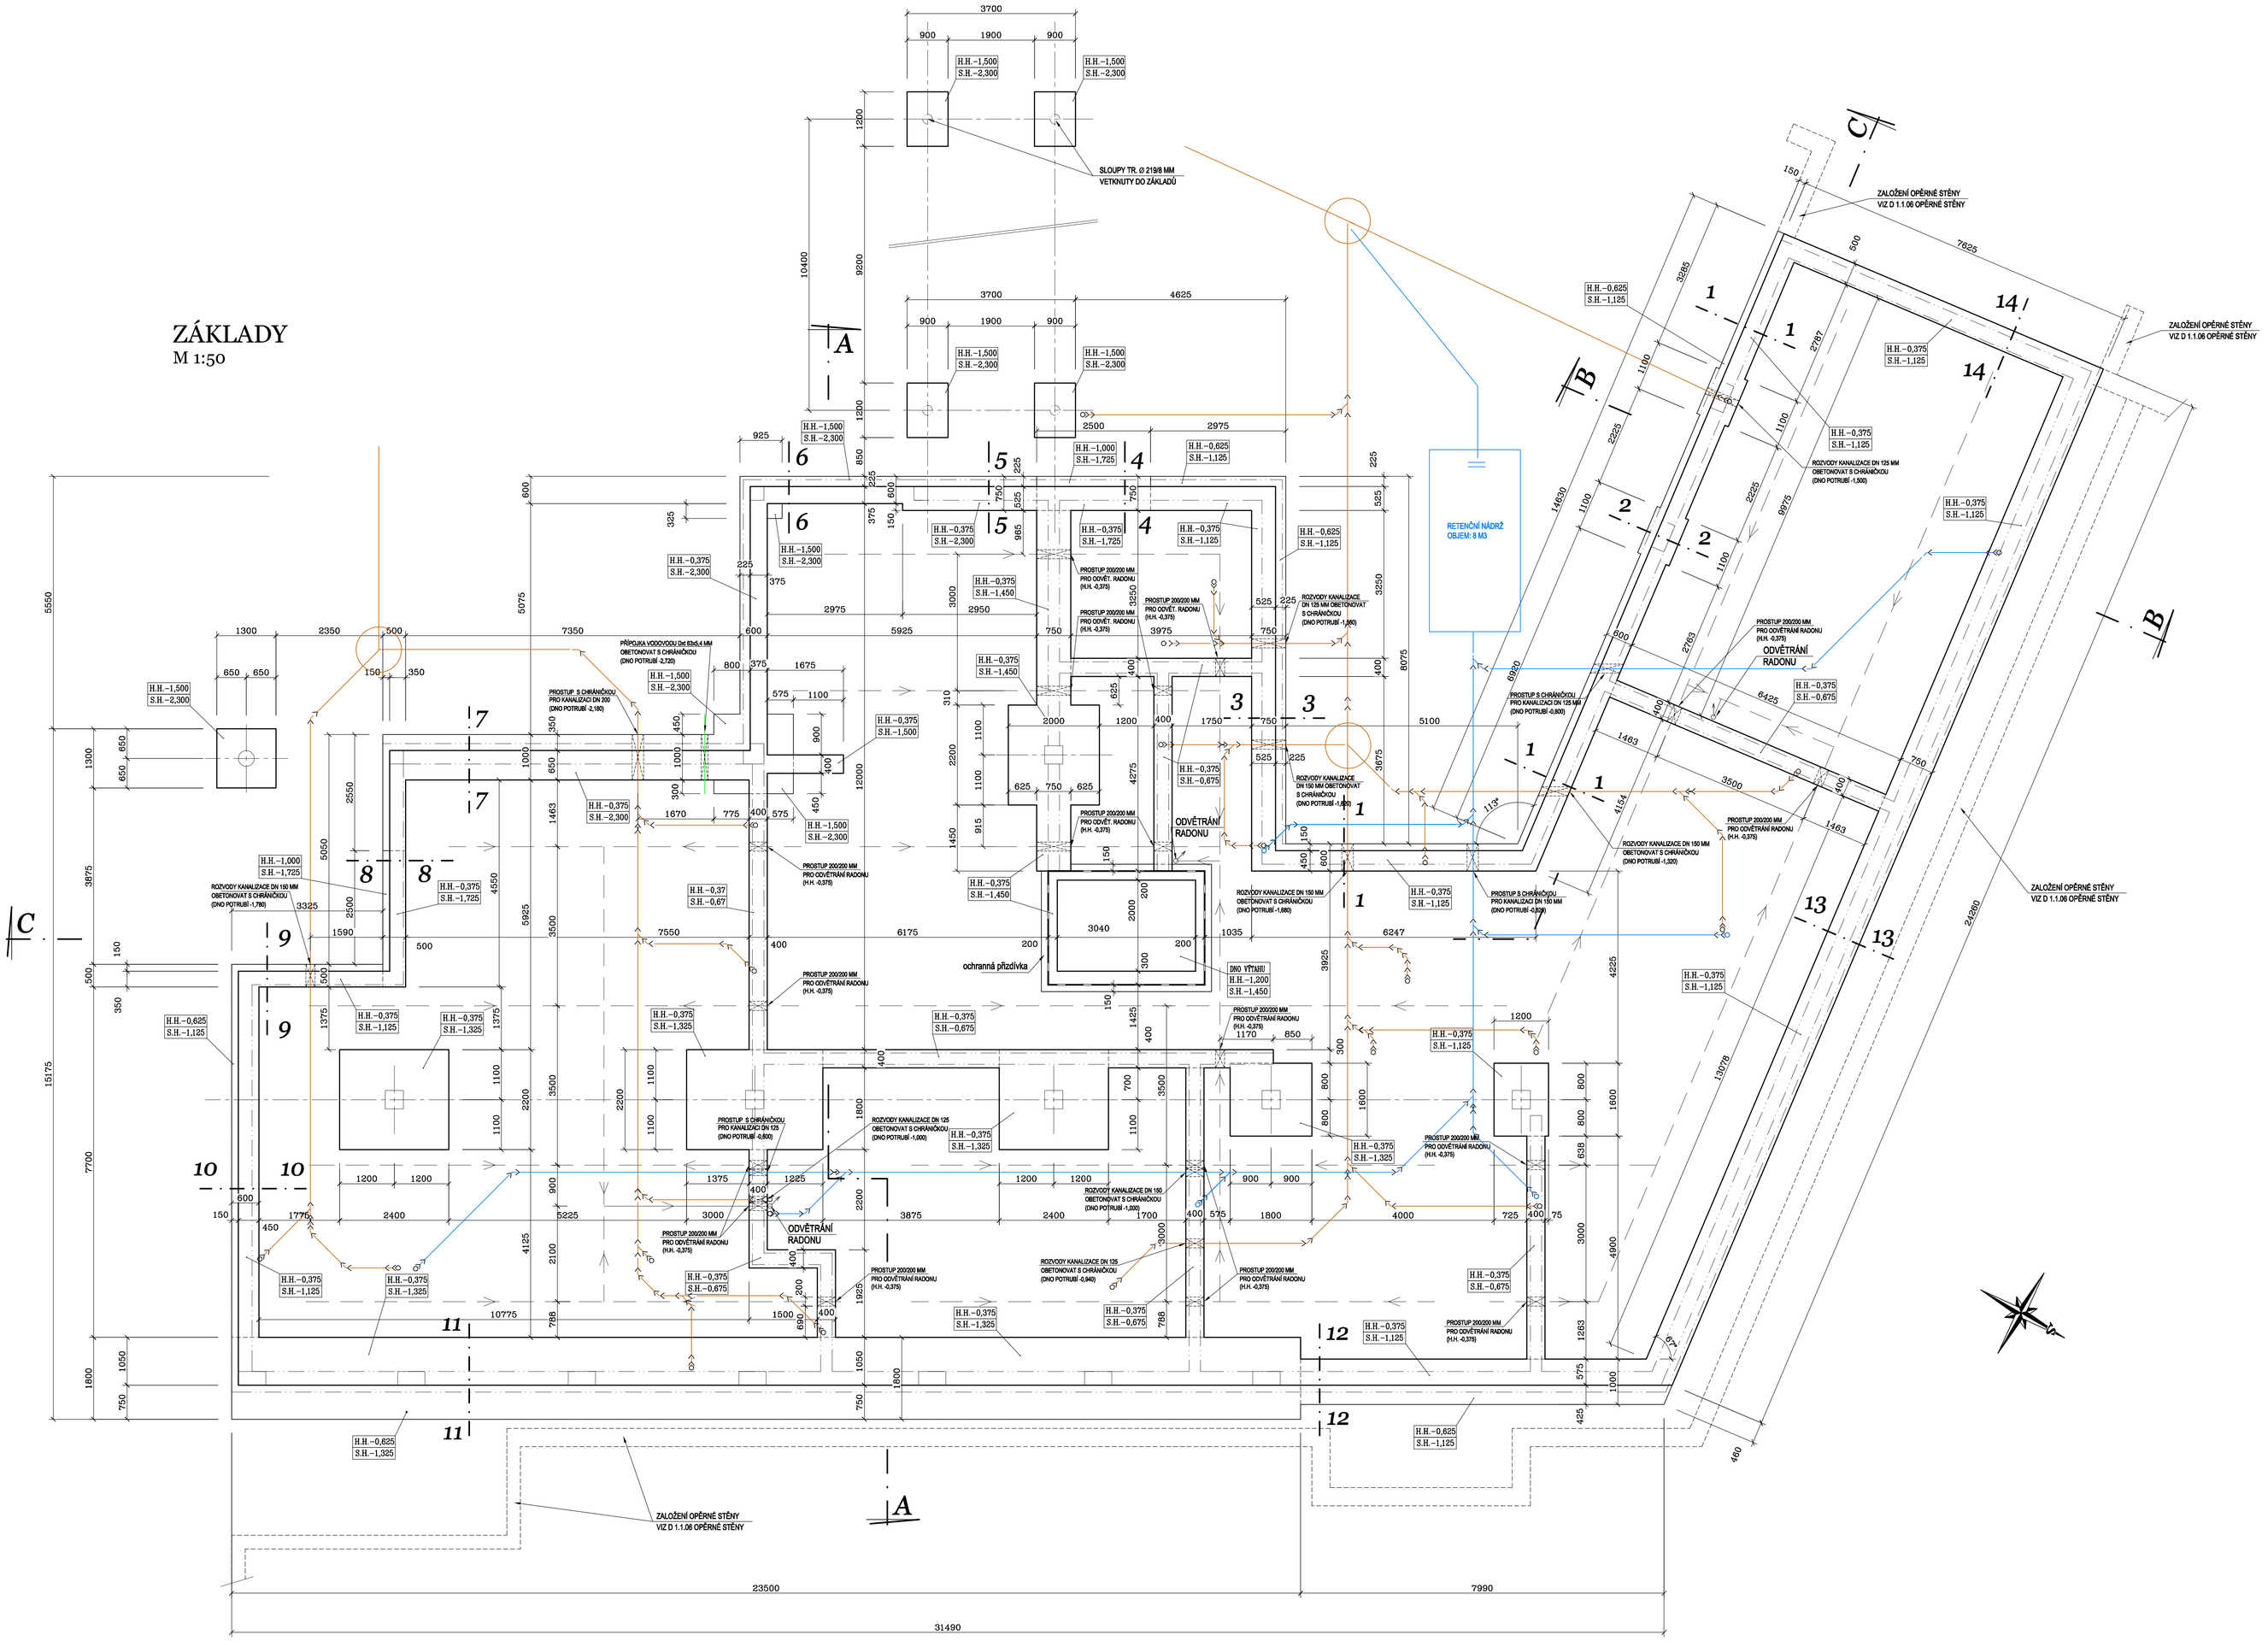


## řez 1-1
M 1:50

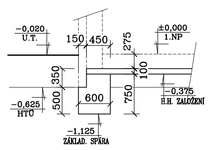

## řez 2-2
M 1:50

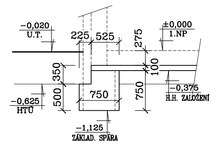

## řez 3-3
M 1:50

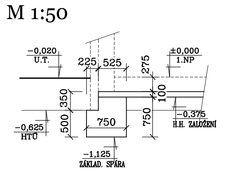

## řez 4-4
M 1:50

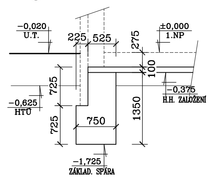

## řez 5-5
M 1:50

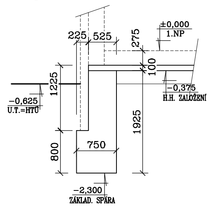

## řez 6-6
M 1:50

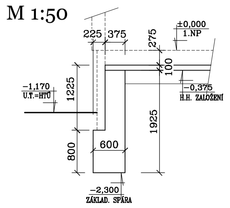

## řez 7-7
M 1:50

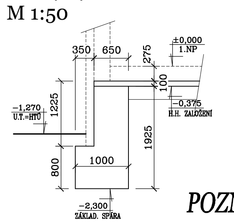

## řez 8-8
M 1:50

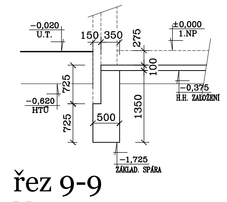

## řez 9-9
M 1:50

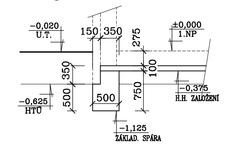

## řez 10-10
M 1:50

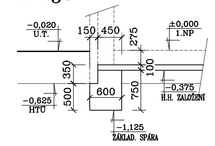

## řez 11-11
M 1:50

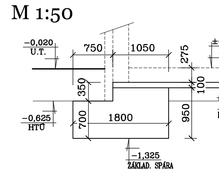

## řez 12-12
M 1:50

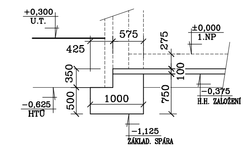

## řez 13-13
M 1:50

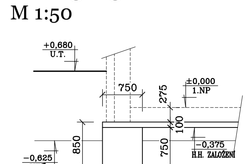

## řez 14-14
M 1:50

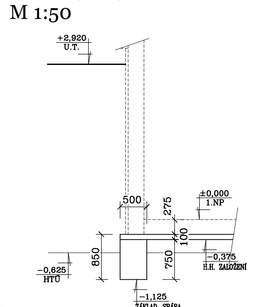

## POZNÁMKA

- PŘED BETONÁŽÍ ZÁKLADŮ ULOŽIT ZEMNÍCÍ PÁSKY DLE PD ELEKTRO.
- S OHLEDEM NA VYSOKÝ RADONOVÝ INDEX BUDE VE ŠTĚRKOVÉ VRSTVĚ POD PODKLADNÍM BETONEM ULOŽENO PERFOROVANÉ SBĚRNÉ POTRUBÍ DN150 (PO CCA 2,0 - 4,0 M), KTERÉ BUDE PODTLAKOVĚ ODVÁDĚT RADON Z PODLOŽÍ OBJEKTU, A TO POMOCÍ ODSÁVACÍCH POTRUBÍ DN 100 (CCA 1 ODSÁVACÍ POTRUBÍ NA PLOCHU 200 M2) ZAKONČENÝCH NAD STŘECHOU OBJEKTU I VENTILAČNÍM TURBÍNAMI.
- MÍSTECH PROSTUPŮ ROZVODŮ ZTI ZÁKLADOVÝMI KONSTRUKCEMI BUDOU ROZVODY ULOŽENY DO OCELOVÝCH CHRÁNIČEK, VŽDY O DIMENZI VĚTŠÍ NEŽ PROCHÁZEJÍCÍ ROZVODY, KTERÉ UMOŽNÍ DOSEDÁNÍ OBJEKTU. ROZVODY ZTI PROCHÁZEJÍCÍ POD ZÁKLADY BUDOU OBETONOVÁNY.

PRO BETONÁŽ BUDE POUŽIT BETON:
- ZÁKLADOVÉ PATKY A PASY - C 25/30 XC2
- VYZTUŽENÍ ZÁKLADŮ BUDE PROVEDENO V MÍSTĚ KOTVENÍ SLOUPŮ (VÝZTUŽ ZÁKLADŮ ZAHRNUTA U VYZTUŽENÍ SLOUPŮ)

±0,000=635,57 m.n.m.

| REV. | DATUM | ZPRACOVAL | PODPIS | KONTROLOVAL | PODPIS | SCHVÁLIL | PODPIS | POPIS |
|---|---|---|---|---|---|---|---|---|
| 0 | 05/2016 | Ing.A.Maňásek | | Ing.A.Maňásek | | Ing.M.Gottlieb | | Dokumentace pro provádění stavby |

ZÁKAZNÍK REHOS přípěkové organizace Penisiá 975, 362 22 Nejdek

PROJEKT NOVÁ BUDOVA HOSPICOVÉ PÉČE

VÝKRES D 1.1.01 NOVÁ BUDOVA HOSPICOVÉ PÉČE
D 1.1.01.1 Architektonicko a stavebně konstrukční část

**ZÁKLADY**

PROF.Č.DOK. WA-01

G DESIGN spol. s r.o.
Vokovická 2158/14
400 11 Ústí nad Labem, CZ
tel: + 420 774 451 341
e-mail: gdesign@gd-cz.cz

STUPEŇ PD | ČÍSLO PROJEKTU 60_001_300 | FORMÁT A1
MĚŘ. 1:50 | ORIENTAČNÍ Č. DOK. | LIST/O

ČÍSLO VÝKRESU: GD–0–0287 | REVIZE: 0 | KOPIE:

ZÁKAZNÍK 6 | ZPRACOV. – | PM 1 | G. DESIGN/OR | DISTRIBUTE

Tento výkres je duševním majetkem firmy G DESIGN spol. s r.o., informace z tohoto výkresu, jeho rozmnožování a předávání třetí straně je povoleno pouze se souhlasem fy. G DESIGN spol. s r.o.

Uložení výkresu U:\60\001\300\D\D 1.1\D 1.1.01\D 1.1.01.1\WA-02_Půdorys 1.NP_GD-0-0280_r0