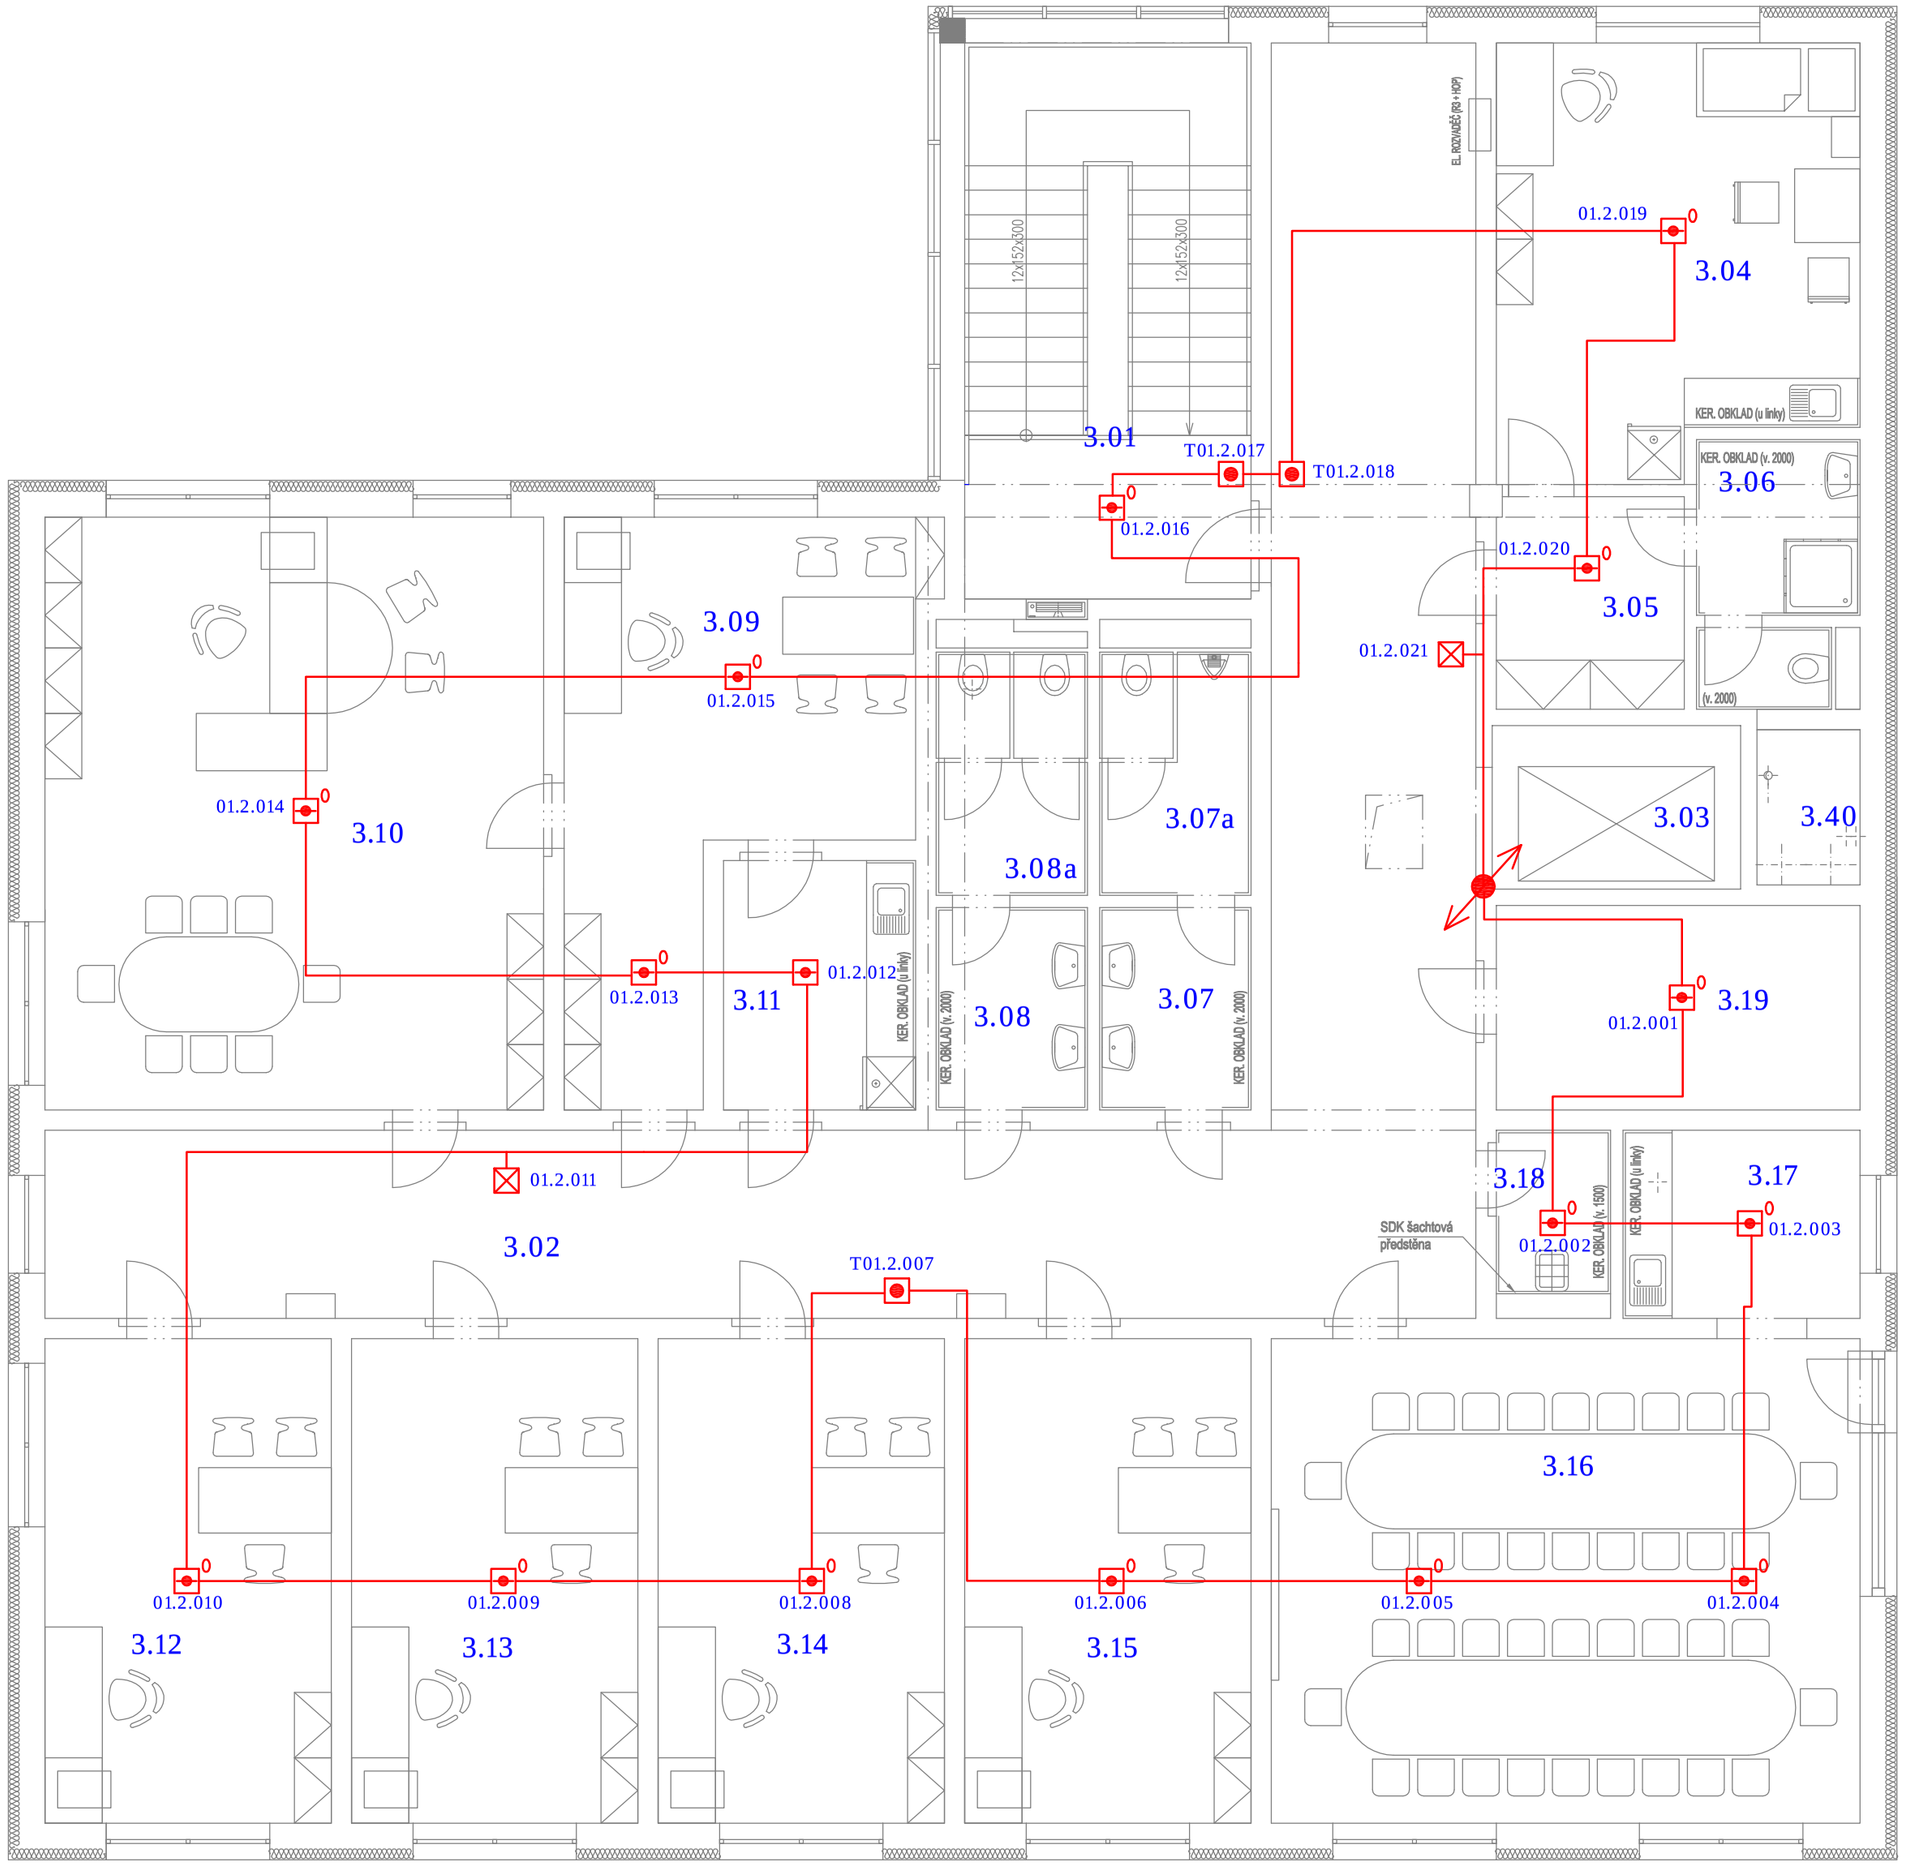

LEGENDA MÍSTNOSTÍ :

LEGENDA MÍSTNOSTÍ

OZN.	ÚČEL MÍSTNOSTI	PLOCHA (M^2)	PODLAHA	ÚPRAVY POVRCHŮ STĚN	ÚPRAVY POVRCHŮ STROPU
3.01	SCHODIŠTĚ	24,50	KERAM. DLAŽBA "P6" (U PODESTY "P7")	VNITŘNÍ OMÍTKA – MALBA	MIN. RASTR. PODHLED 600/600 MM, V= 2,9 a 3,0 M
3.02	CHODBA	73,50	MARMOLEUM "P10"	VNITŘNÍ OMÍTKA – MALBA	MIN. RASTR. PODHLED 600/600 MM, V= 2,9 M
3.03	VÝTAH	7,35		SOUČÁST DODÁVKY VÝTAHU	
3.04	LÉKAŘSKÝ POKOJ	22,50	MARMOLEUM "P10"	OMÍTKA MALBA KER. OBKLADU U LINKY	SDK. REŽESPAR. PODHLED V= 2,9 M
3.05	PŘEDSÍŇ	6,00	MARMOLEUM "P10"	VNITŘNÍ OMÍTKA – MALBA	SDK. REŽESPAR. PODHLED V= 2,5 M
3.06	SPRCHA + WC	6,00	KERAM. DLAŽBA "P11"	OMÍTKA – MALBA– KER. OBKLADÍKO V=2,0 M	SDK. REŽESPAR. PODHLED V= 2,5 M (DO VLHKA)
3.07	PŘEDSÍŇ WC - MUŽI	4,60	KERAM. DLAŽBA "P7"	OMÍTKA MALBA KER. OBKLADÍKO V=2,0 M	MIN. RASTR. PODHLED 600/600 MM, V= 2,5 M
3.07a	WC - MUŽI	5,60	KERAM. DLAŽBA "P11"	OMÍTKA MALBA KER. OBKLADÍKO V=2,0 M	MIN. RASTR. PODHLED 600/600 MM, V= 2,5 M
3.08	PŘEDSÍŇ WC - ŽENY	4,60	KERAM. DLAŽBA "P7"	OMÍTKA – MALBA– KER. OBKLADÍKO V=2,0 M	MIN. RASTR. PODHLED 600/600 MM, V= 2,5 M
3.08a	WC - ŽENY	5,60	KERAM. DLAŽBA "P7"	OMÍTKA MALBA KER. OBKLADÍKO V=2,0 M	MIN. RASTR. PODHLED 600/600 MM, V= 2,5 M
3.09	KANCELÁŘ ASISTENTKY ŘEDITELE	23,00	ZÁTĚŽ. KOBEREC "P12"	VNITŘNÍ OMÍTKA – MALBA	MIN. RASTR. PODHLED 600/600 MM, V= 2,9 M
3.10	KANCELÁŘ ŘEDITELE	44,20	ZÁTĚŽ. KOBEREC "P12"	VNITŘNÍ OMÍTKA – MALBA	MIN. RASTR. PODHLED 600/600 MM, V= 2,9 M
3.11	ČAJOVÁ KUCHYŇKA	7,20	MARMOLEUM "P10"	OMÍTKA MALBA KER. OBKLADÍ U LINKY	MIN. RASTR. PODHLED 600/600 MM, V= 2,5 M
3.12	KANCELÁŘ EKONOMA	20,75	ZÁTĚŽ. KOBEREC "P12"	VNITŘNÍ OMÍTKA – MALBA	MIN. RASTR. PODHLED 600/600 MM, V= 2,9 M
3.13	KANCELÁŘ TECHNIKA	20,75	ZÁTĚŽ. KOBEREC "P12"	VNITŘNÍ OMÍTKA – MALBA	MIN. RASTR. PODHLED 600/600 MM, V= 2,9 M
3.14	KANCELÁŘ PERSONALISTY	20,75	ZÁTĚŽ. KOBEREC "P12"	VNITŘNÍ OMÍTKA – MALBA	MIN. RASTR. PODHLED 600/600 MM, V= 2,9 M
3.15	KANCELÁŘ MAC. ÚSKOVNICE	20,75	ZÁTĚŽ. KOBEREC "P12"	VNITŘNÍ OMÍTKA – MALBA	MIN. RASTR. PODHLED 600/600 MM, V= 2,9 M
3.16	ZASEDACÍ MÍSTNOST	42,70	ZÁTĚŽ. KOBEREC "P12"	VNITŘNÍ OMÍTKA – MALBA	MIN. RASTR. PODHLED 600/600 MM, V= 2,9 M
3.17	ČAJOVÁ KUCHYŇKA	6,95	MARMOLEUM "P10"	OMÍTKA MALBA KER. OBKLADÍ U LINKY	MIN. RASTR. PODHLED 600/600 MM, V= 2,9 M
3.18	ÚKLIDOVÁ KOMORA	2,80	KERAM. DLAŽBA "P7"	OMÍTKA MALBA KER. OBKLADÍKO V=1,5 M	MIN. RASTR. PODHLED 600/600 MM, V= 2,5 M
3.19	SERVER	11,11	MARMOLEUM "P10"	VNITŘNÍ OMÍTKA – MALBA	MIN. RASTR. PODHLED 600/600 MM, V= 2,5 M
3.20	VENKOVNÍ TERASA	43,40	BETON. DLAŽBA NA LEHČÍCH "P13"		
3.40	INSTALAČNÍ ŠACHTA				
	C E L K E M	424,61			

ÚSTŘEDNA EPS (s akumulátorem)

TABLO OBSLUHY

HLÁSIČ KOUŘE OPTICKÝ

HLÁSIČ TEPLOT

HLÁSIČ TLAČÍTKOVÝ

MAJÁK S HOUKAČOU

MAJÁK

VSTUPNĚ–VÝSTUPNÍ MODUL – 4–NÁSOBNÝ

ZAŘÍZENÍ DÁLKOVÉHO PŘENOSU

OBSLUŽNÉ POLE POŽÁRNÍ OCHRANY

KLÍČOVÝ TREZOR

PŘÍDRŽNÝ ELEKTROMAGNET

POŽÁRNÍ KLAPKA

HLÁSICÍ DETEKTORY SE ZAPOJÍ DO KRUHOVÉ SMYČKY

PROJEKTANT : ING.VLASTIMIL KRIŽAN	ING. VLASTIMIL KRIŽAN STRÁŽKY 21 403 40 ÚSTÍ NAD LABEM TEL:603 709 577 vl.krizan@seznam.cz
INVESTOR : REHOS, NEJDEK	
MĚSTSKÝ ÚŘAD : NEJDEK	
KRAJ : KARLOVARSKÝ	
AKCE : NOVÁ BUDOVA HOSPICOVÉ PÉČE REHOS, Perninská 975, NEJDEK	FORMÁT: DATUM : ČERVEN 2016 STUPEŇ: DPS ČÍSLO ZAKÁZKY: 18/2016
OBSAH : III.NADZEMNÍ PODLAŽÍ–EPS	MĚŘÍTKO: 1 : 75 ČÍSLO VÝKRESU: E–04.3