
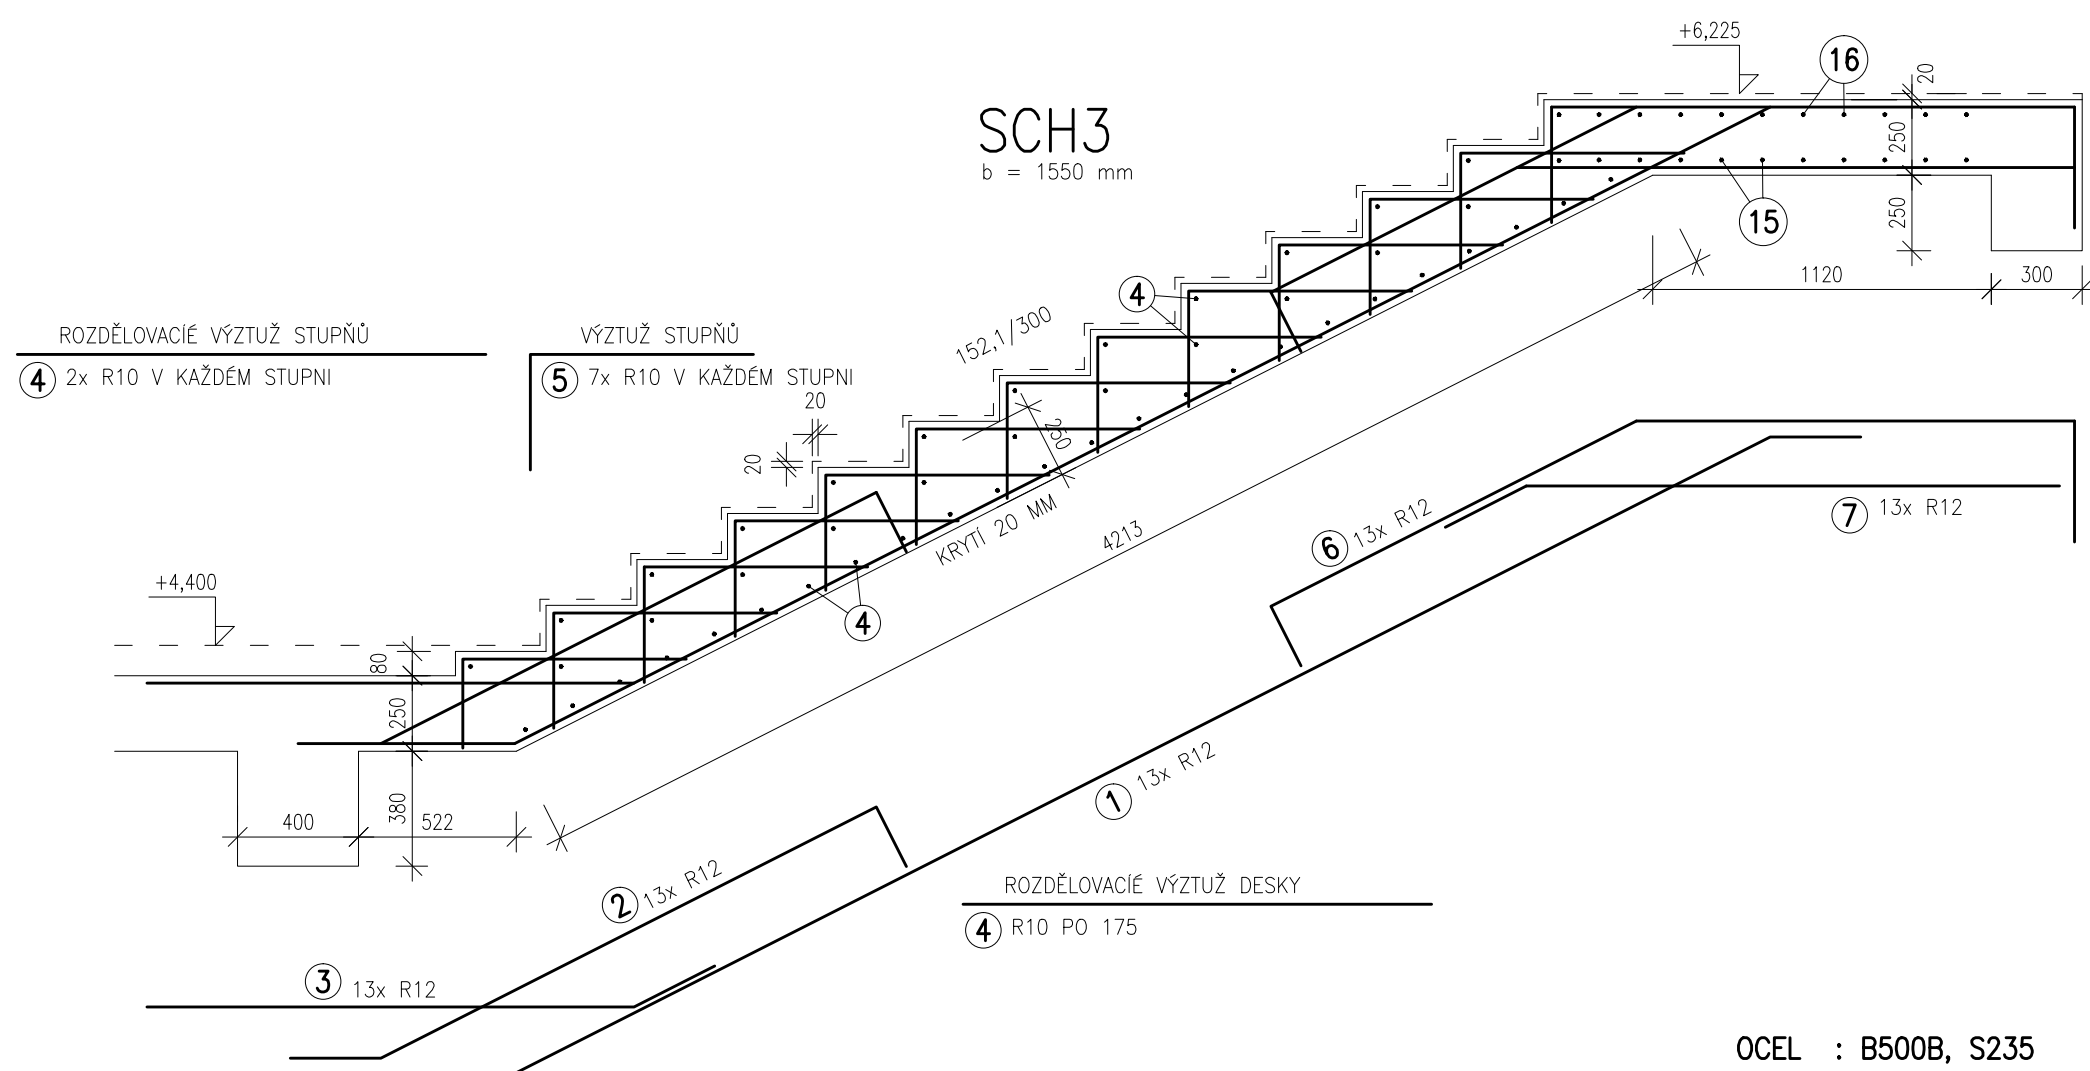
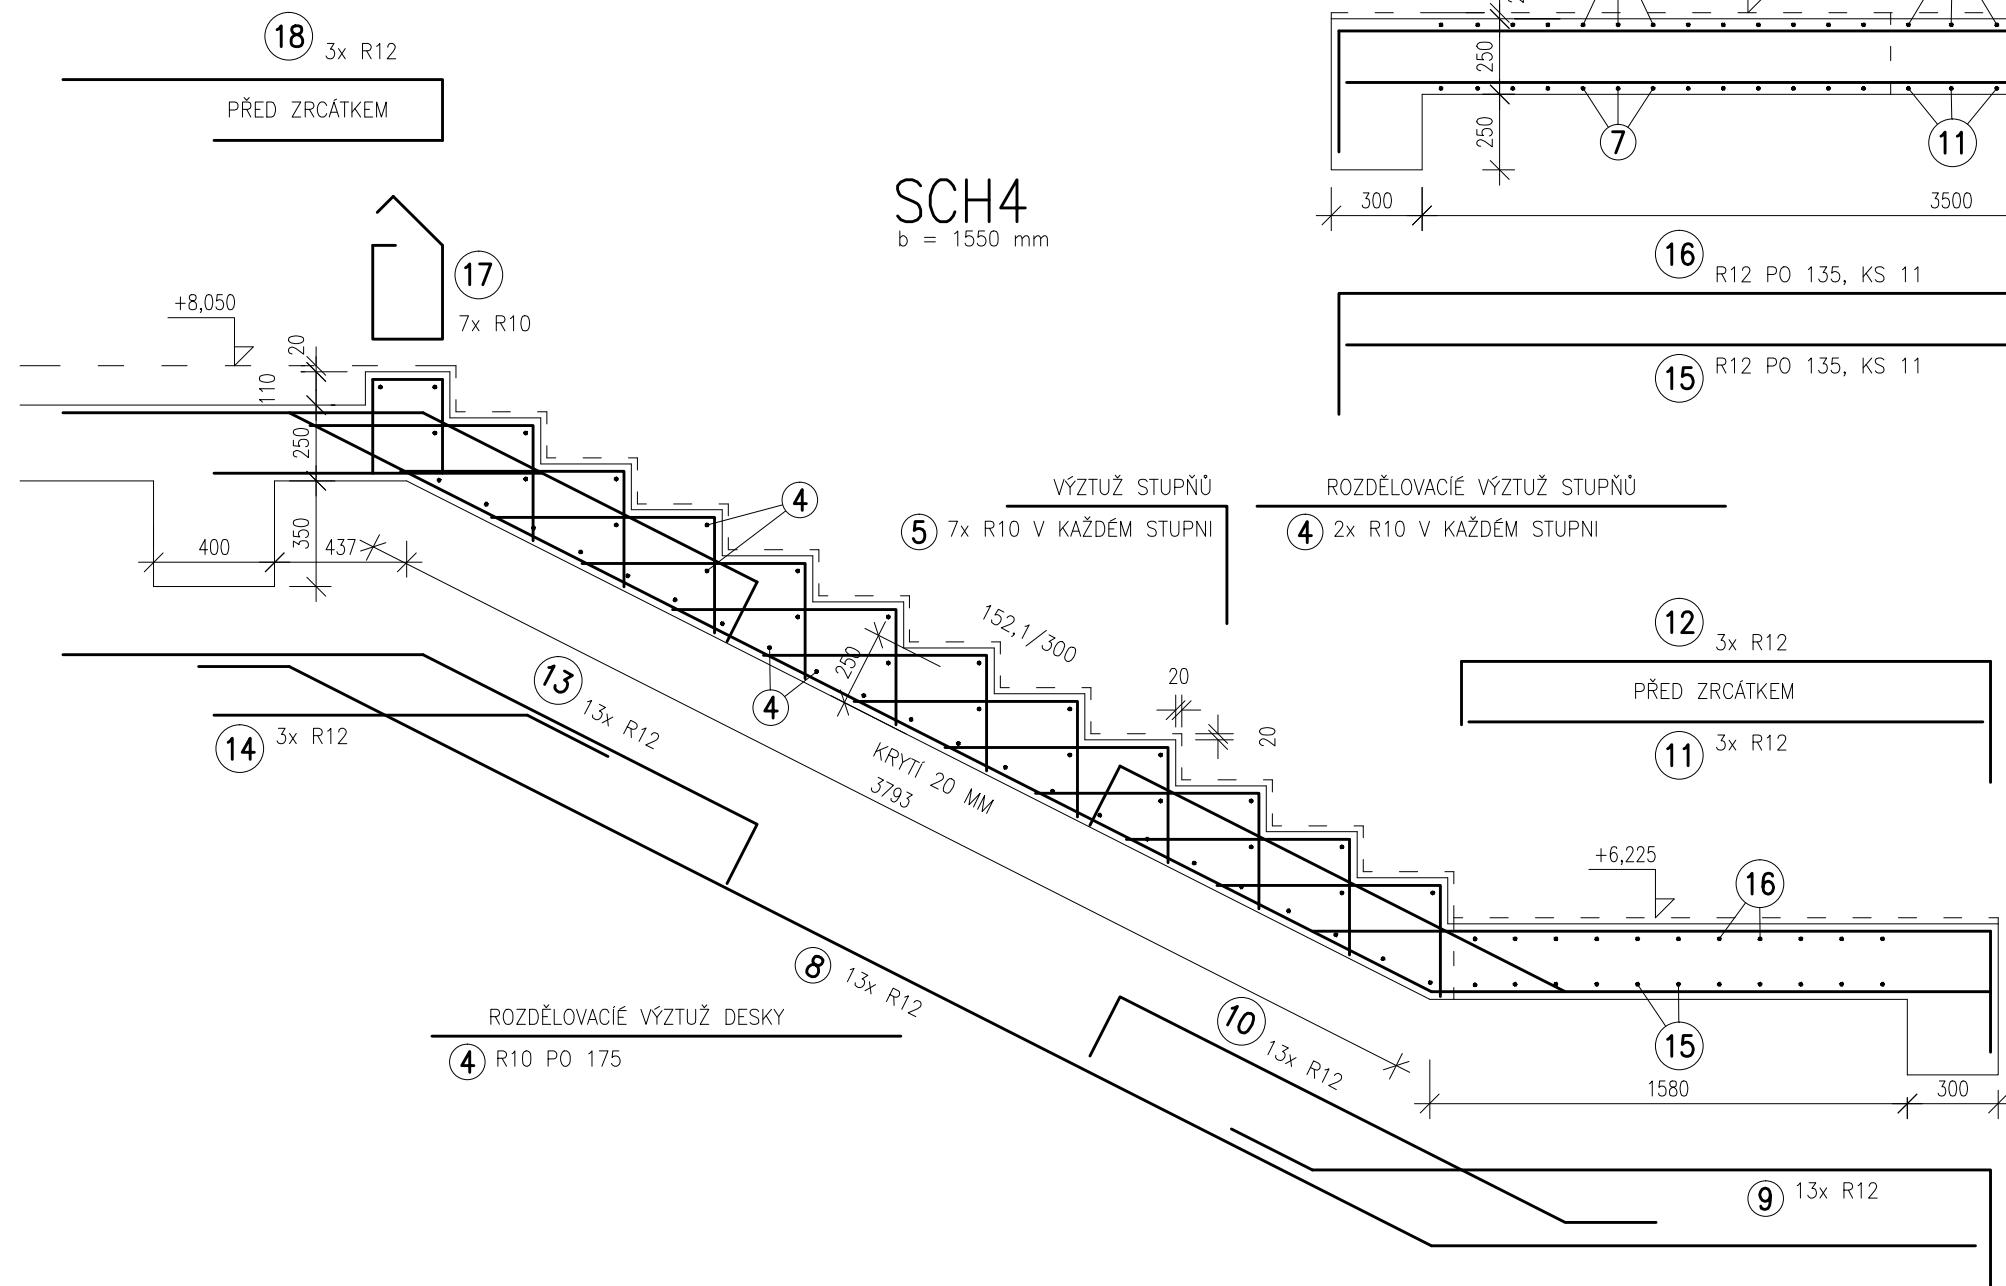


PD2

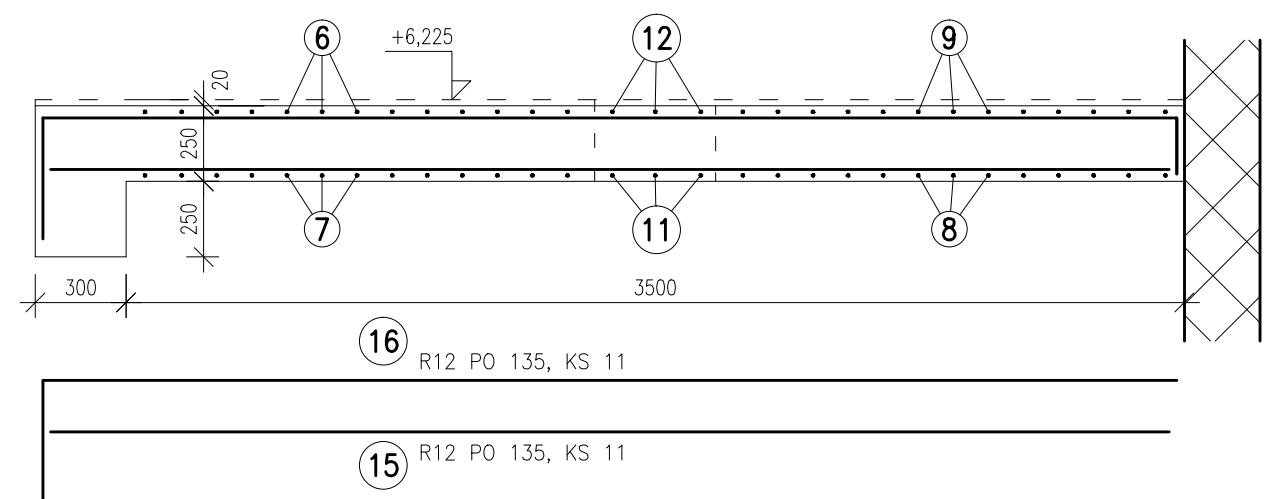

OCEL : B500B, S235

BETON : C30/37

ATELIER :	G DESIGN	VYPRACOVAL :ING. K.STRÁNSKÝ	ING. KAREL STRÁNSKÝ		
VED. PROJEKTANT :	ING. A.MUSILOVÁ		S T A T I K A		
ZODP. PROJEKT.	ING. K.STRÁNSKÝ		JANA ZAJICE 2880/28		
			400 11 ÚSTÍ n. L.		
STAVEBNÍK : REHOS PŘÍSPĚVKOVÁ ORGANIZACE, PERNINSKÁ 975, NEJDEK					
NOVÁ BUDOVA HOSPICOVÉ PĚČE D 1.1.01 NOVÁ BUDOVA HOSPICOVÉ PĚČE			formát	A4	4
			dátum		VI.2016
			stupeň	DPS	
			č. zak.		10/16
SCHEMA VÝZTUŽE SCH3, SCH4, PD2			měřítko	č.výkresu	
			1:25	D.1.2.16	