




PŘ46

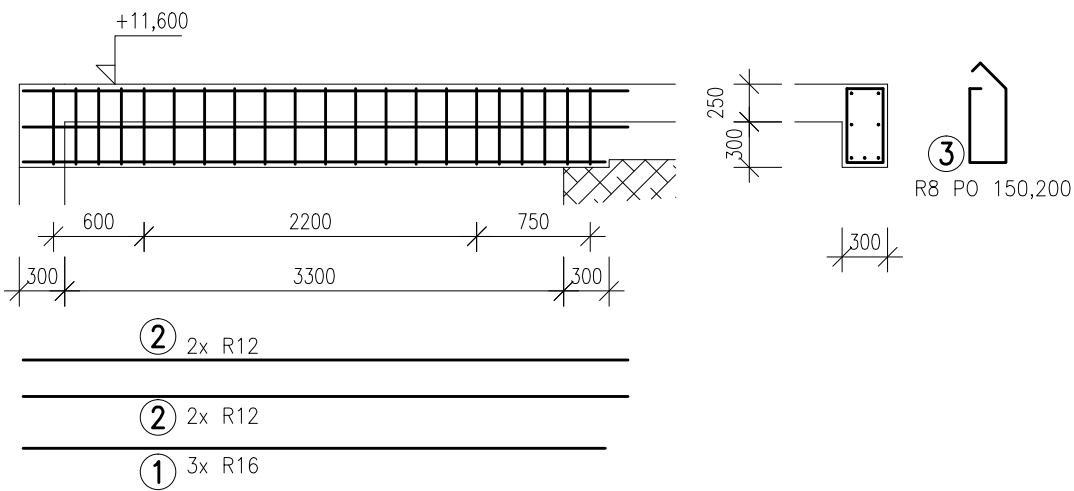


PŘ47

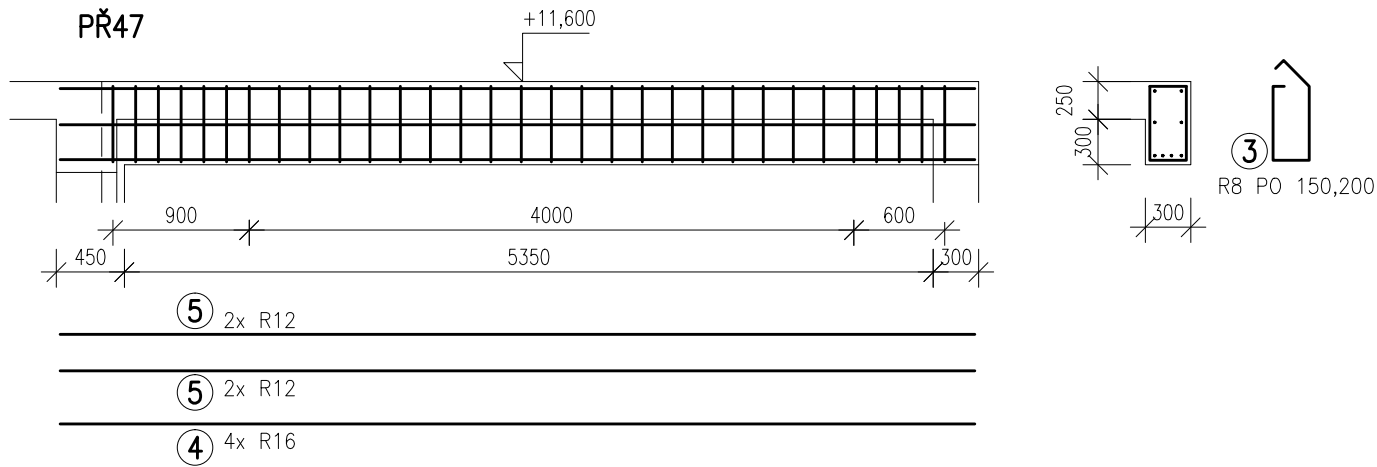


PŘ48

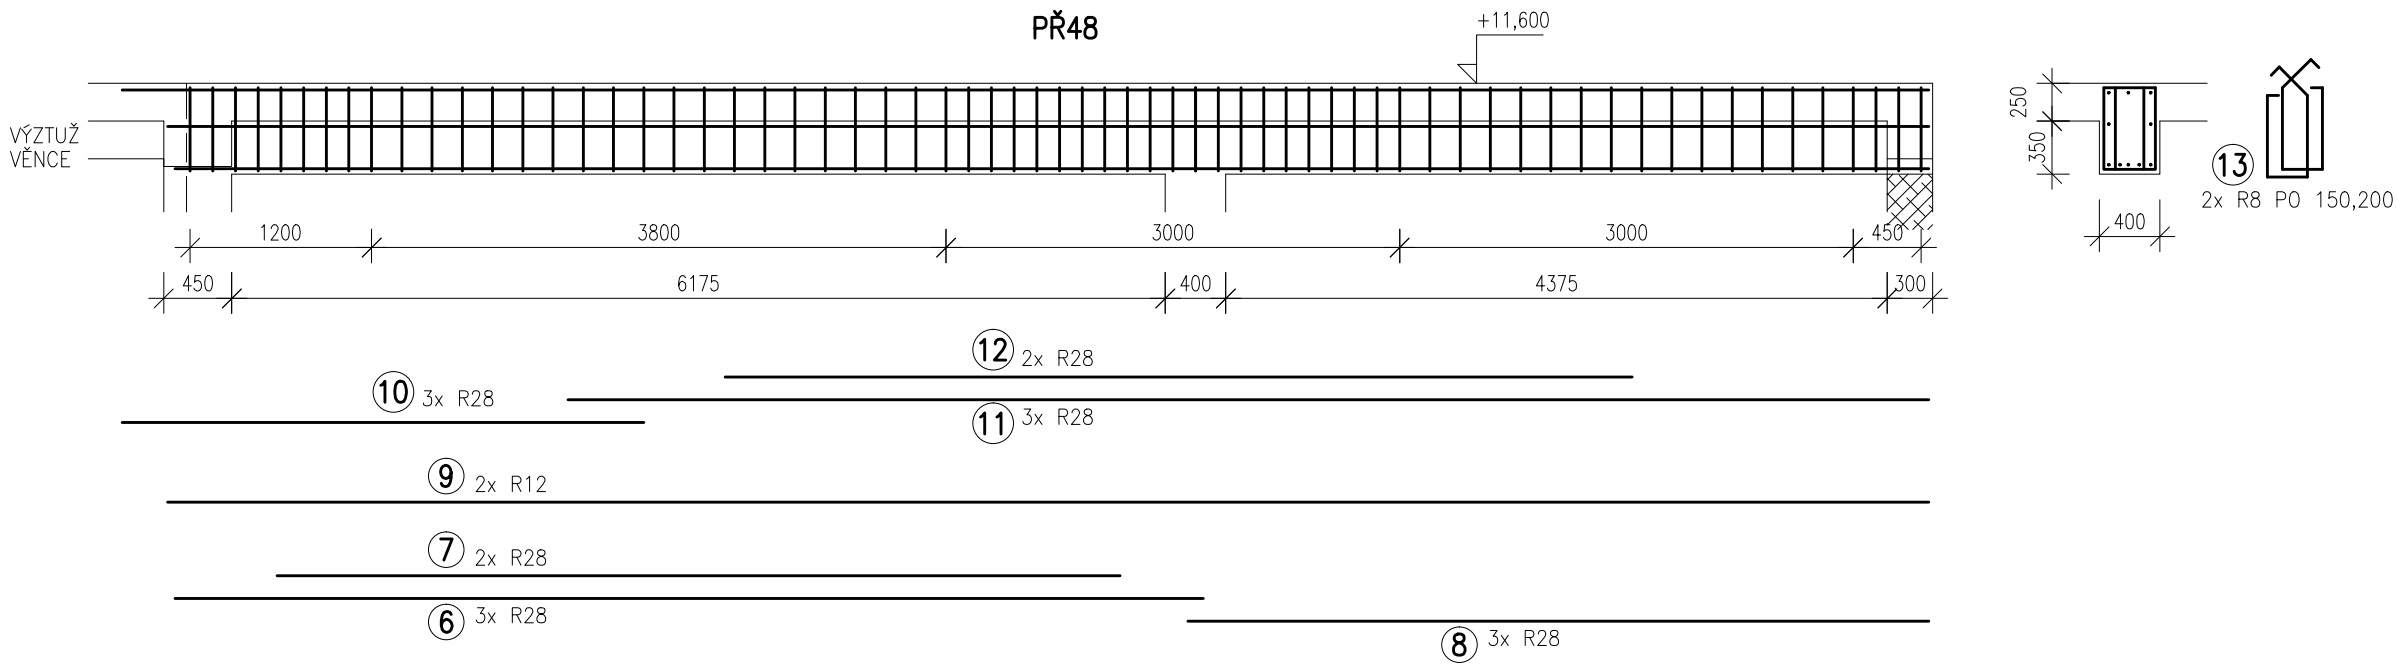


PŘ49

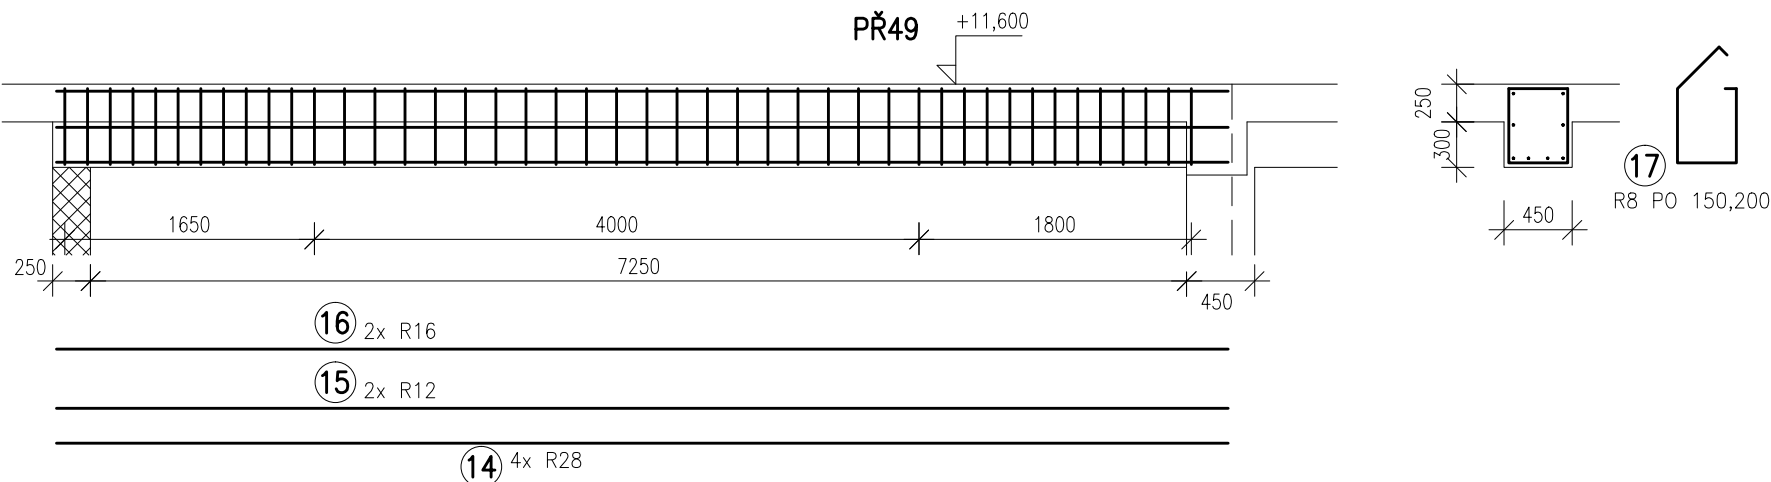

PŘ50

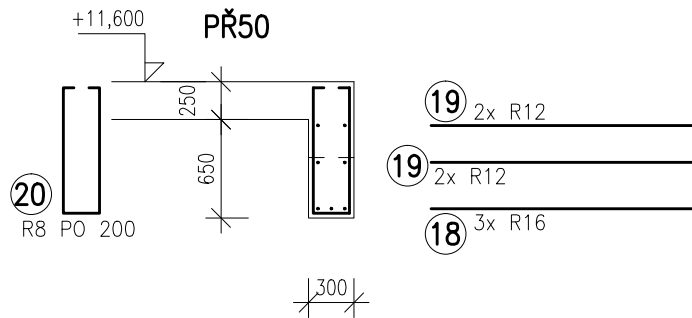

PŘ54

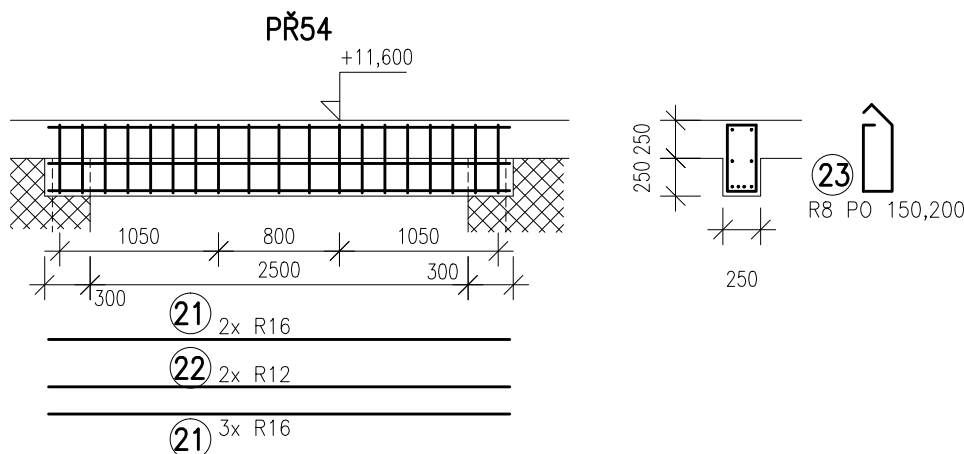

OCEL : B500B, S235
BETON : C30/37

ATELIER :	G DESIGN	VYPRACOVAL :ING. K.STRÁNSKÝ	ING. KAREL STRÁNSKÝ
VED. PROJEKTANT :	ING. A.MUSILOVÁ		S T A T I K A
ZODP. PROJEKT.	ING. K.STRÁNSKÝ		JANA ZAJÍČE 2880/28
STAVEBNÍK : REHOS PŘÍSPĚVKOVÁ ORGANIZACE, PERNINSKÁ 975, NEJDEK			400 11 ÚSTÍ n. L.
NOVÁ BUDOVA HOSPICOVÉ PÉČE			formát A4 4
D 1.1.01 NOVÁ BUDOVA HOSPICOVÉ PÉČE			datum VI.2016
			stupeň DPS
			č. zak. 10/16
SCHEMA VÝZTUŽE PŘ46, 47, 48, 49, 50, 54			měřítko č.výkresu
			1:50 D.1.2.19