



SCHEMA SMĚŠOVACÍ STANICE

1.NP – M.Č. 1.28 – TECHNICKÁ MÍSTNOST

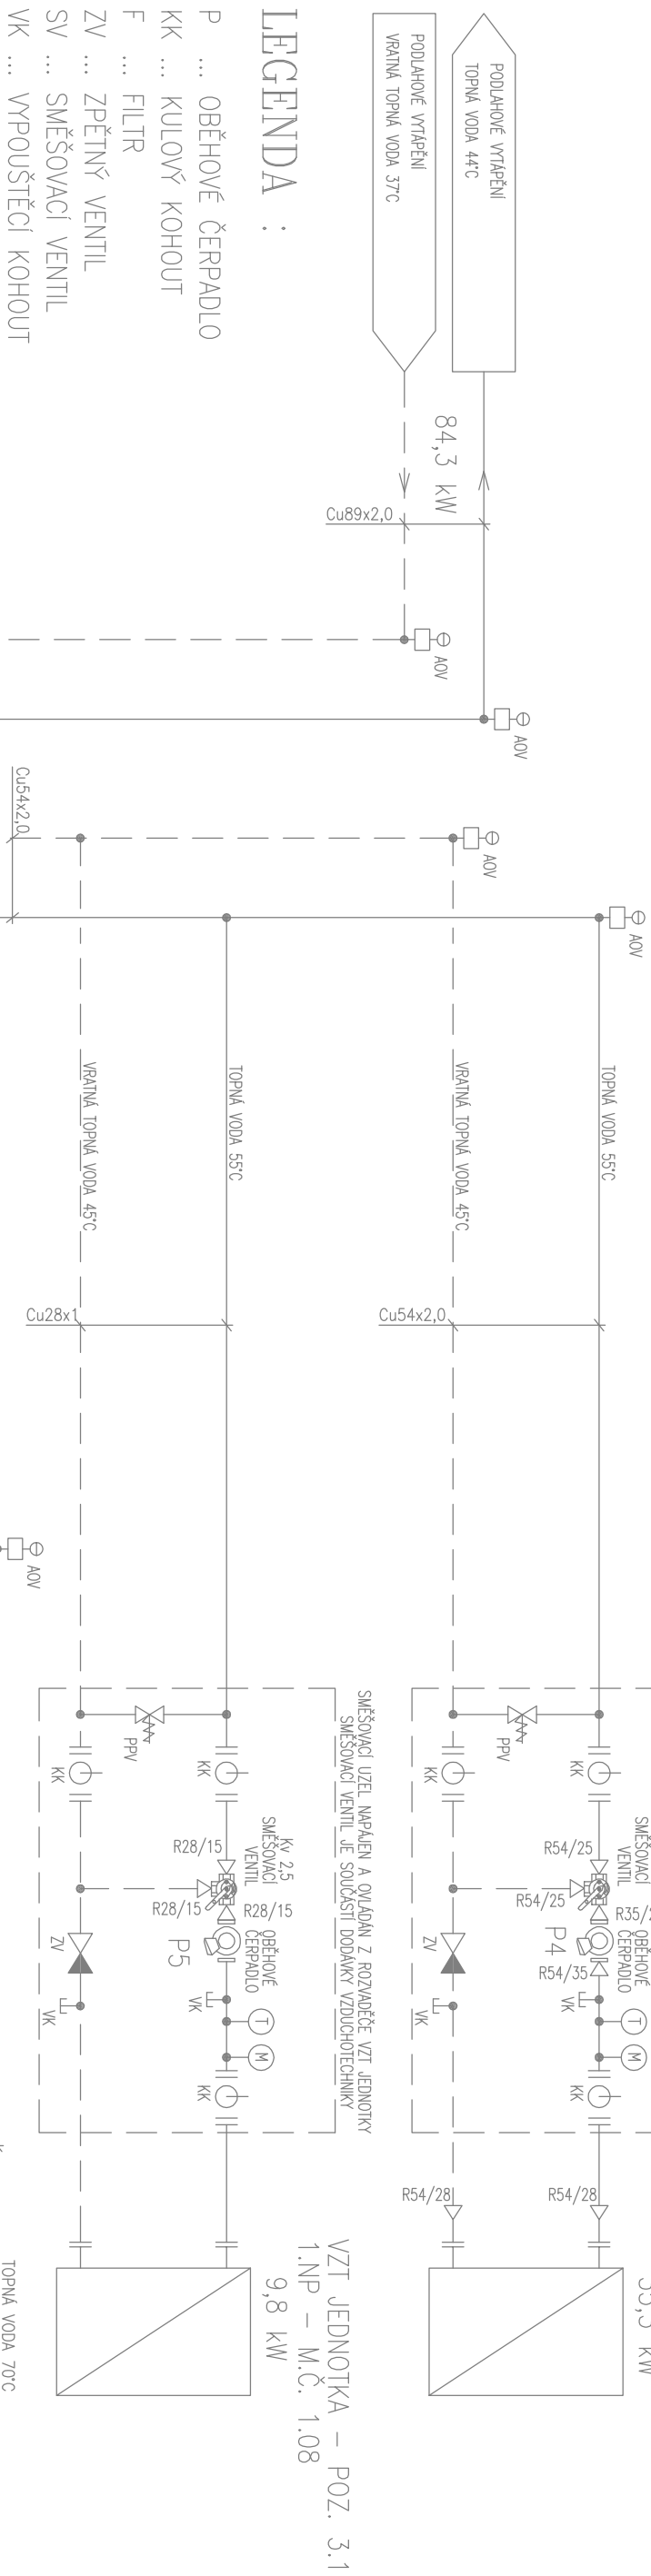

LEGENDA:

- | | | |
|-----|-----|---------------------------|
| P | ... | OBĚHOVÉ ČERPADLO |
| KK | ... | KULOVÝ KOHOUT |
| F | ... | FILTR |
| ZV | ... | ZPĚTNÝ VENTIL |
| SV | ... | SMĚŠOVACÍ VENTIL |
| VK | ... | VYPOUŠTĚCÍ KOHOUT |
| AOV | ... | AUTOMAT. ODVZDUŠŇ. VENTIL |
| T | ... | TEPLOMĚR |
| M | ... | MANOMETR |
| UK | ... | UZAVÍRAČÍ KLAPKA |
| PPV | ... | PŘEPOUŠTĚCÍ VENTIL |

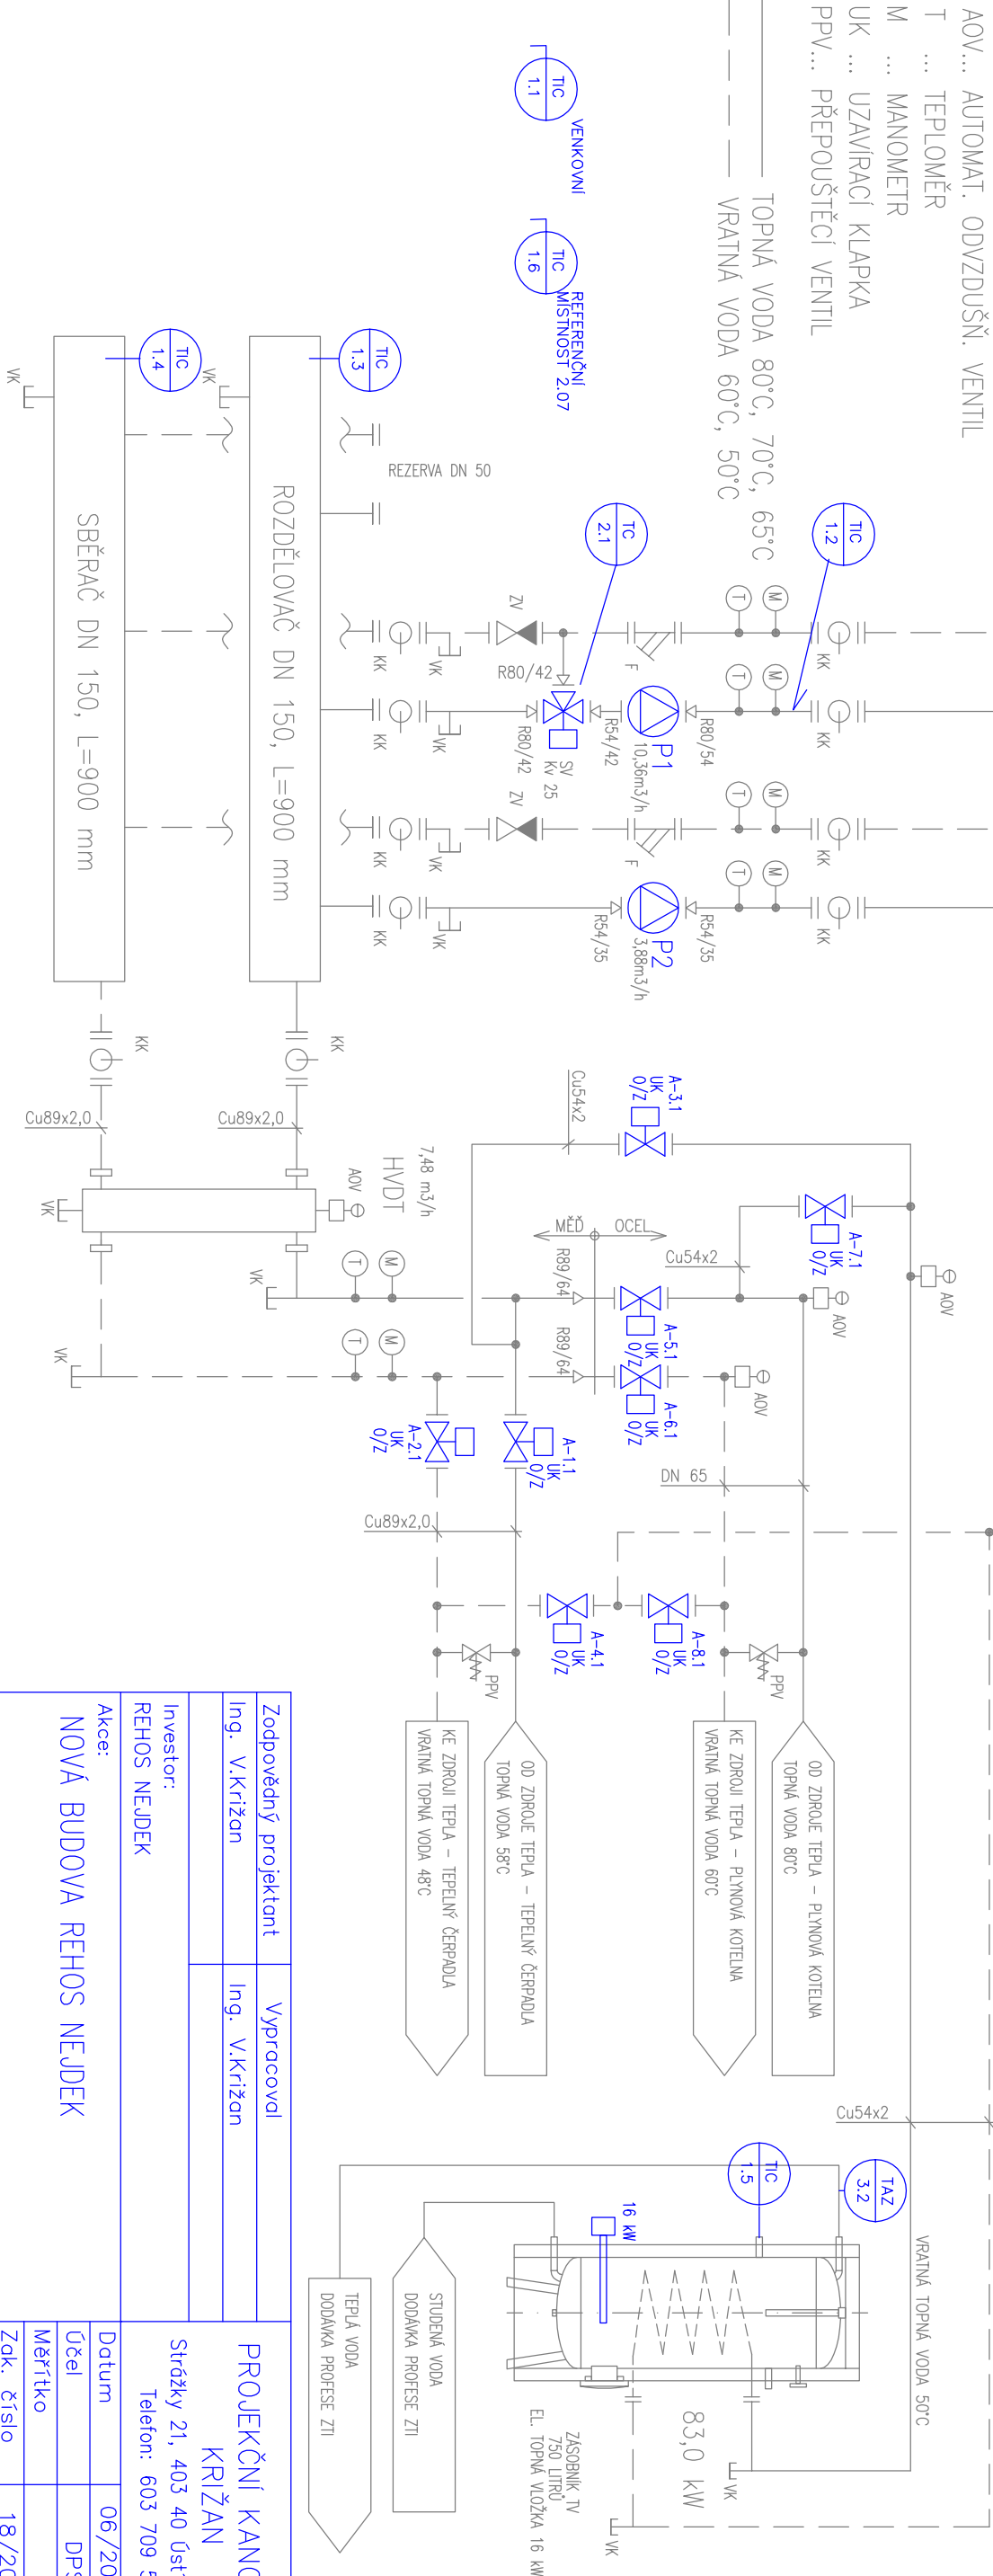

Zodpovědný projektant	Vypracoval
Ing. V.Křižan	Ing. V.Křižan
Investor:	
REHOS NEJDEK	
Akce:	
NOVÁ BUDOVA REHOS NEJDEK	
Obsah:	
TECHNLOGICKÉ SCHÉMA M+R	
číslo výkresu:	
MR-03.1	