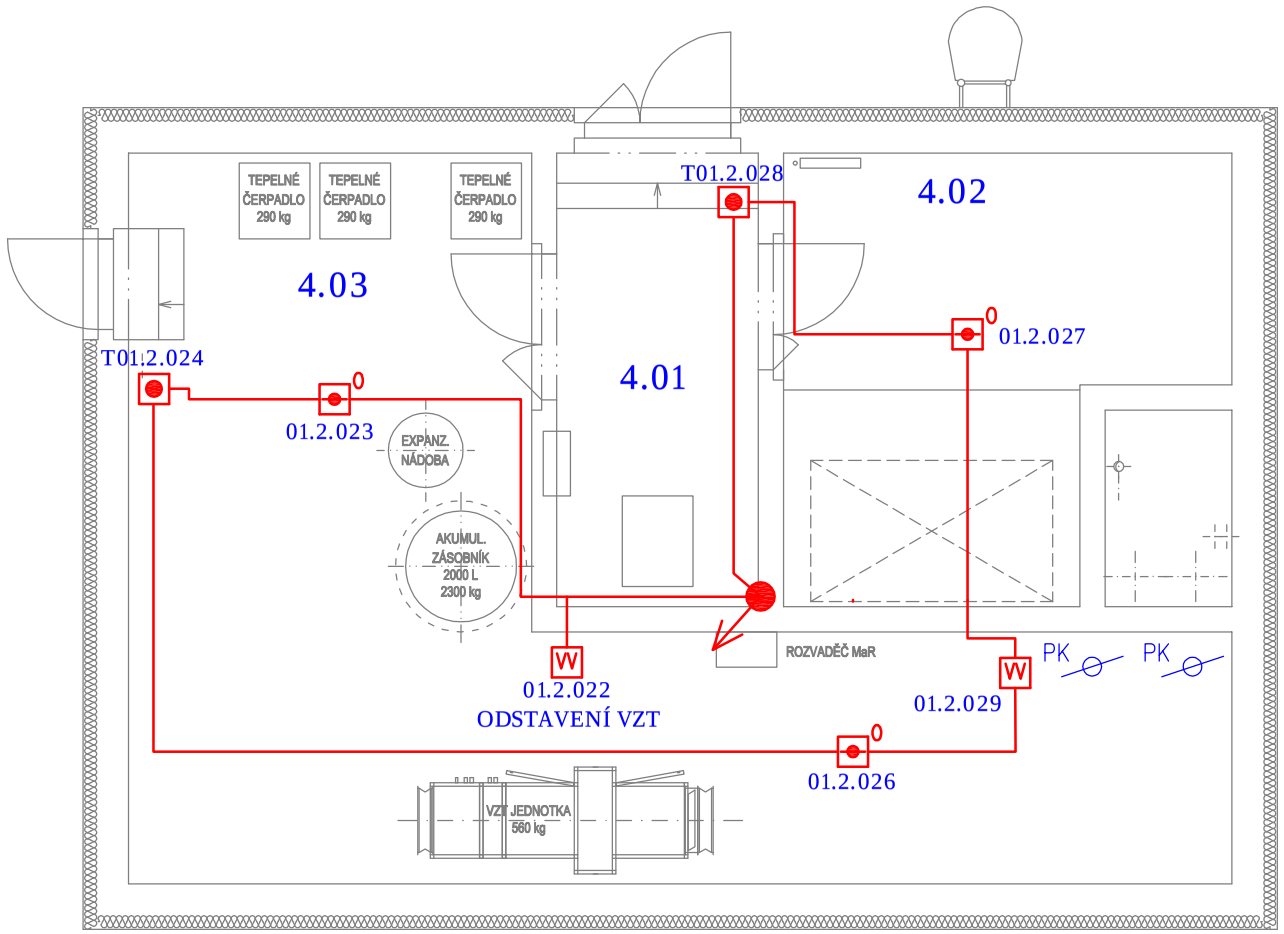

LEGENDA MÍSTNOSTÍ					
OZN.	ÚČEL MÍSTNOSTI	PLOCHA (M^2)	PODLAHA	ÚPRAVY POVRCHŮ STĚN	ÚPRAVY POVRCHŮ STROPŮ
4.01	CHODBA	9,00	BETON MAZANINA S EPOXY STĚRKOU "P14"	VNITŘNÍ OMÍTKA – MALBA	VNITŘNÍ OMÍTKA + MALBA
4.02	STROJOVNA VÝTAHU	16,70	BETON MAZANINA S EPOXY STĚRKOU "P15"	VNITŘNÍ OMÍTKA – MALBA	VNITŘNÍ OMÍTKA + MALBA
4.03	STROJOVNA VZT A ÚT	46,40	BETON MAZANINA S EPOXY STĚRKOU "P14"	VNITŘNÍ OMÍTKA MALBA	VNITŘNÍ OMÍTKA I MALBA
CELKEM		72,10			

- ÚSTŘEDNA EPS (s akumulátorem)
- TABLO OBSLUHY
- 0 — HLÁSIČ KOUŘE OPTICKÝ
- T — HLÁSIČ TEPLOT
- HLÁSIČ TLAČÍTKOVÝ
- MAJÁK S HOUKAČOU
- MAJÁK
- W 4x — VSTUPNĚ–VÝSTUPNÍ MODUL – 4–NÁSOBNÝ
- ZDP — ZAŘÍZENÍ DÁLKOVÉHO PŘENOSU
- OPPO — OBSLUŽNÉ POLE POŽÁRNÍ OCHRANY
- KT — KLÍČOVÝ TREZOR
- PŘÍDRŽNÝ ELEKTROMAGNET
- PK — POŽÁRNÍ KLAPKA

HLÁSICÍ DETEKTORY SE ZAPOJÍ DO KRUHOVÉ SMYČKY

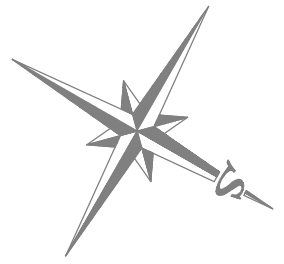

PROJEKTANT : ING.VLASTIMIL KRIŽAN	ING. VLASTIMIL KRIŽAN STRÁŽKY 21 403 40 ÚSTÍ NAD LABEM TEL:603 709 577 vl.krizan@seznam.cz
INVESTOR : REHOS, NEJDEK	
MĚSTSKÝ ÚŘAD : NEJDEK	
KRAJ : KARLOVARSKÝ	
AKCE : NOVÁ BUDOVA HOSPICOVÉ PÉČE REHOS, Perninská 975, NEJDEK	FORMÁT:
	DATUM : ČERVEN 2016
	STUPEŇ: DPS
	ČÍSLO ZAKÁZKY: 18/2016
OBSAH : IV.NADZEMNÍ PODLAŽÍ–ELEKTRO	MĚŘÍTKO: 1 : 75 ČÍSLO VÝKRESU: E–04.4