



PŮDORYS ZÁKLADŮ

M 1:50

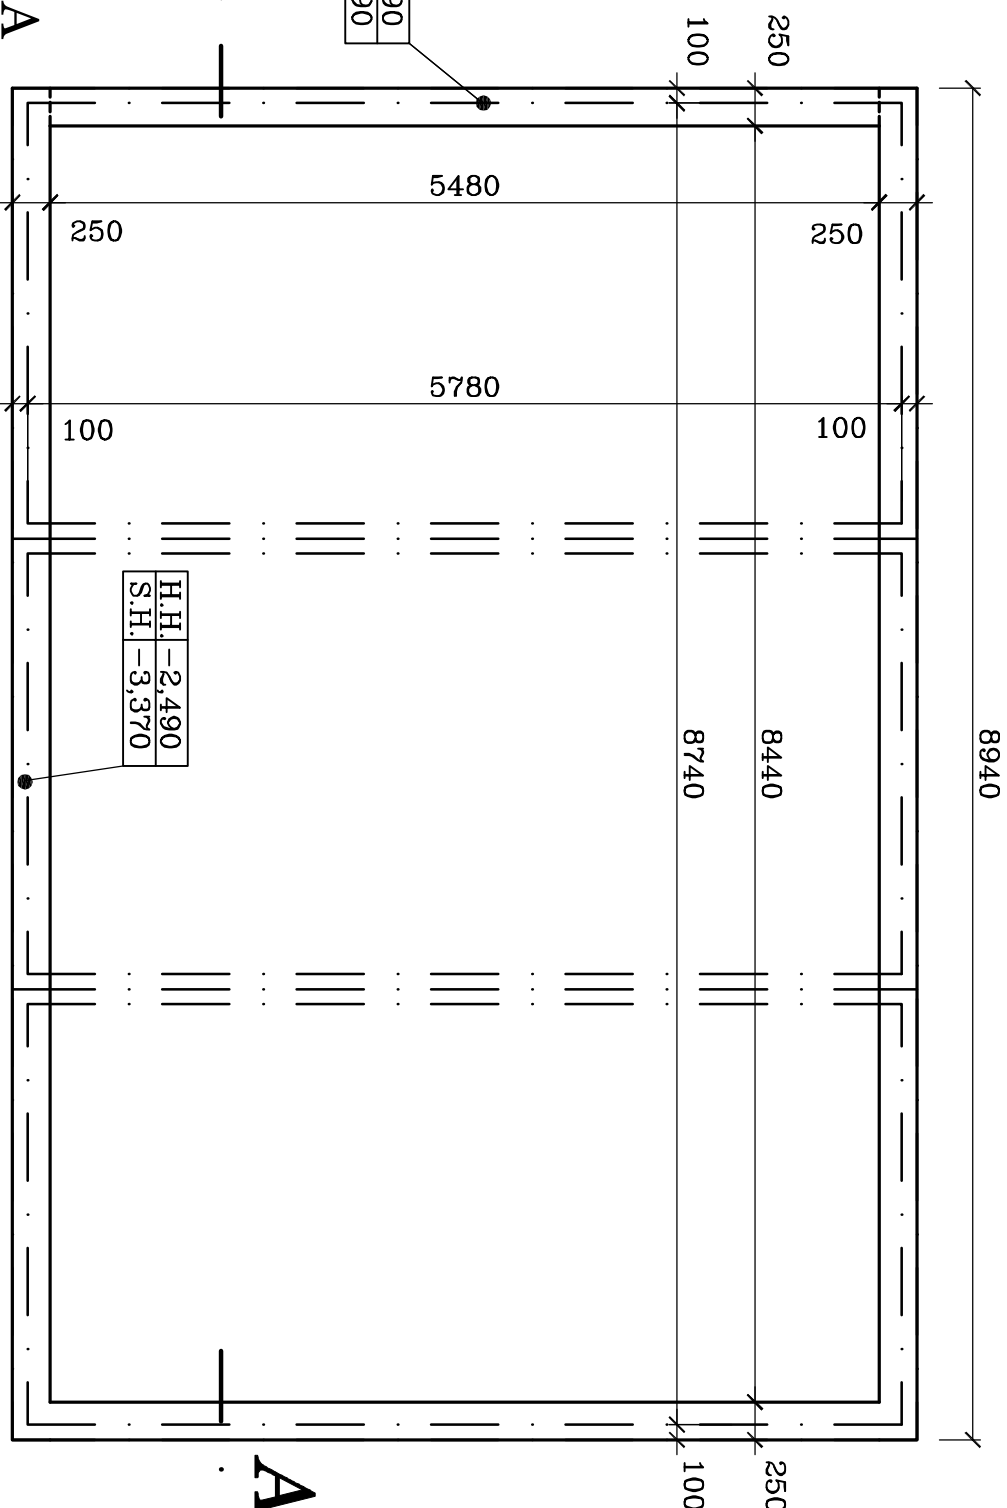

ŘEZ A-A

M 1:50

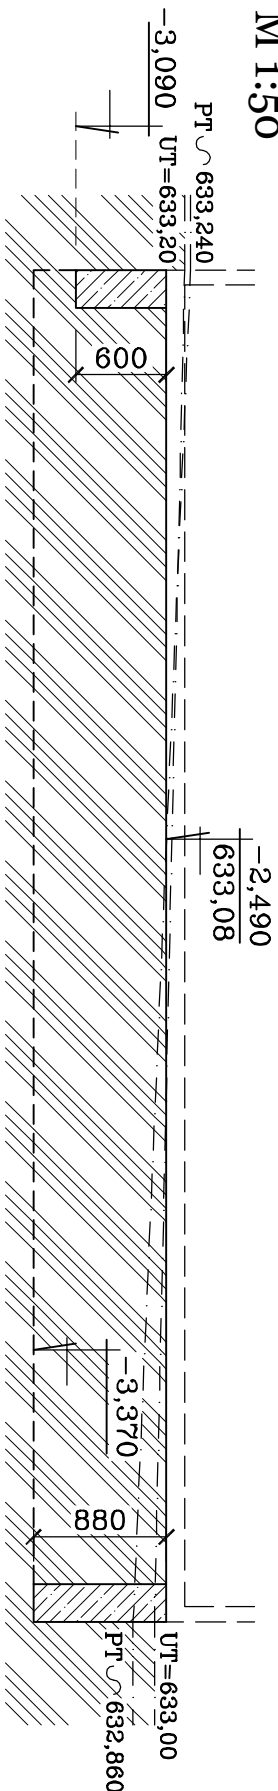

Podlahová garáž -2,370=633,20 m.n.m.
±0,000=635,57 m.n.m.

POZOR!

- DO ZÁKLADŮ OSADIT ZEMNÍCI PÁSEK
FeZn 30x4mm A VYVĚST UZEMŇOVACÍ PRÁPOREC
ZÁKLADOVÉ PASY BUDOU PROVEDENY Z BETONU C25/30 XC2,XF2.

[illegible]