


PUDORYS

M 1:100

D 1.1.04 ÚPRAVA OPLŮČENÍ

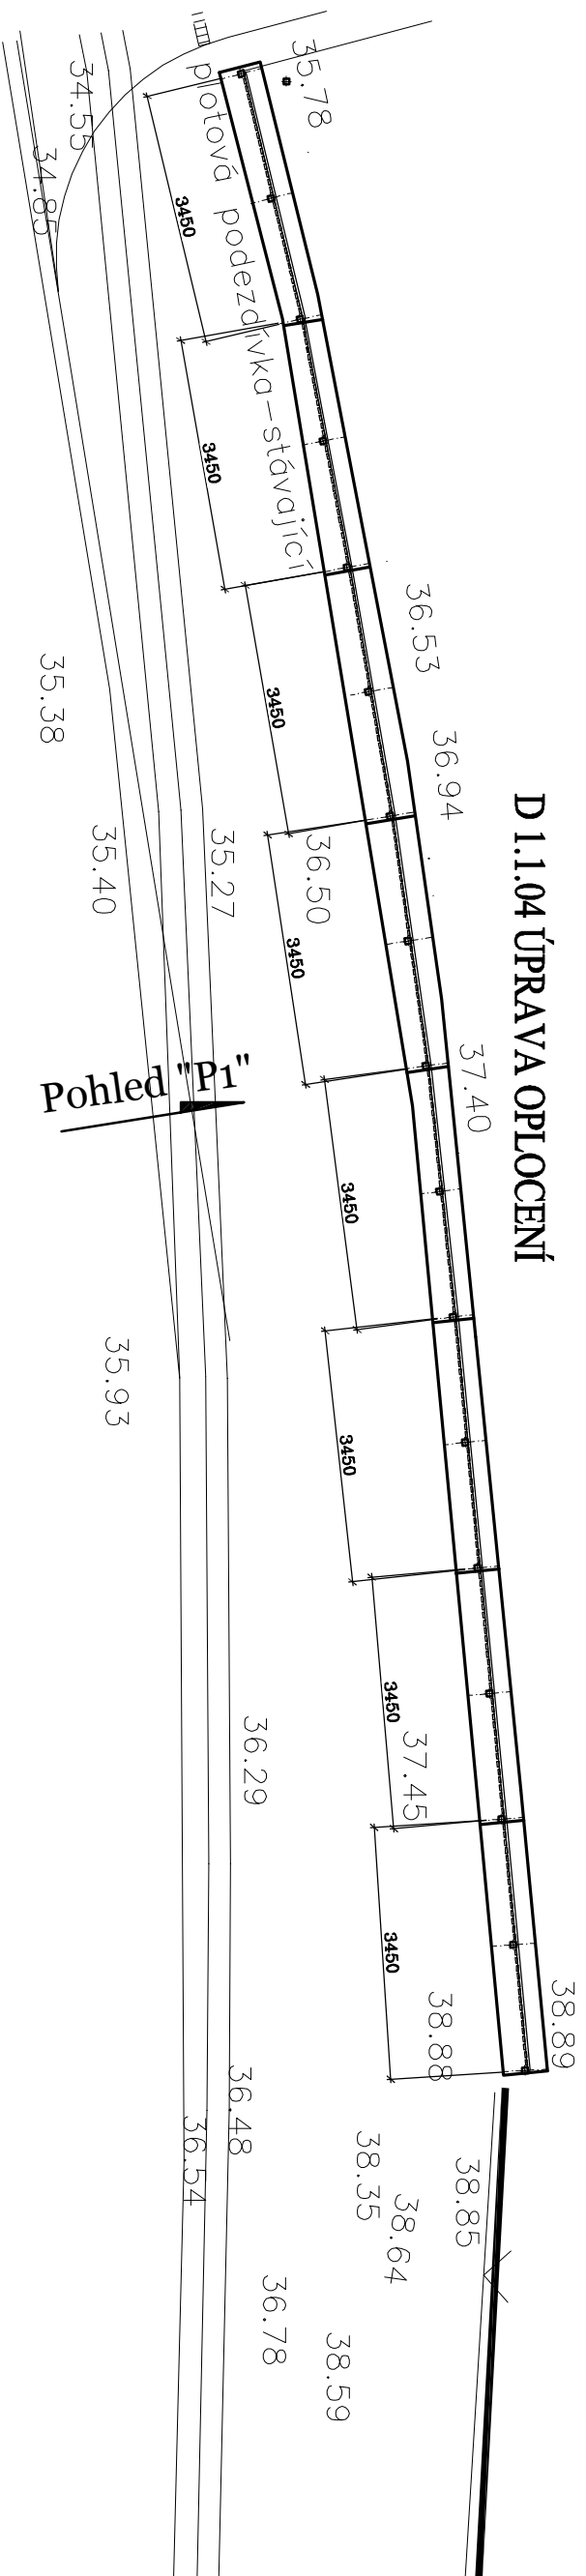


POHLED "P1"

M 1:50

ŘEZ A-A

M 1:50

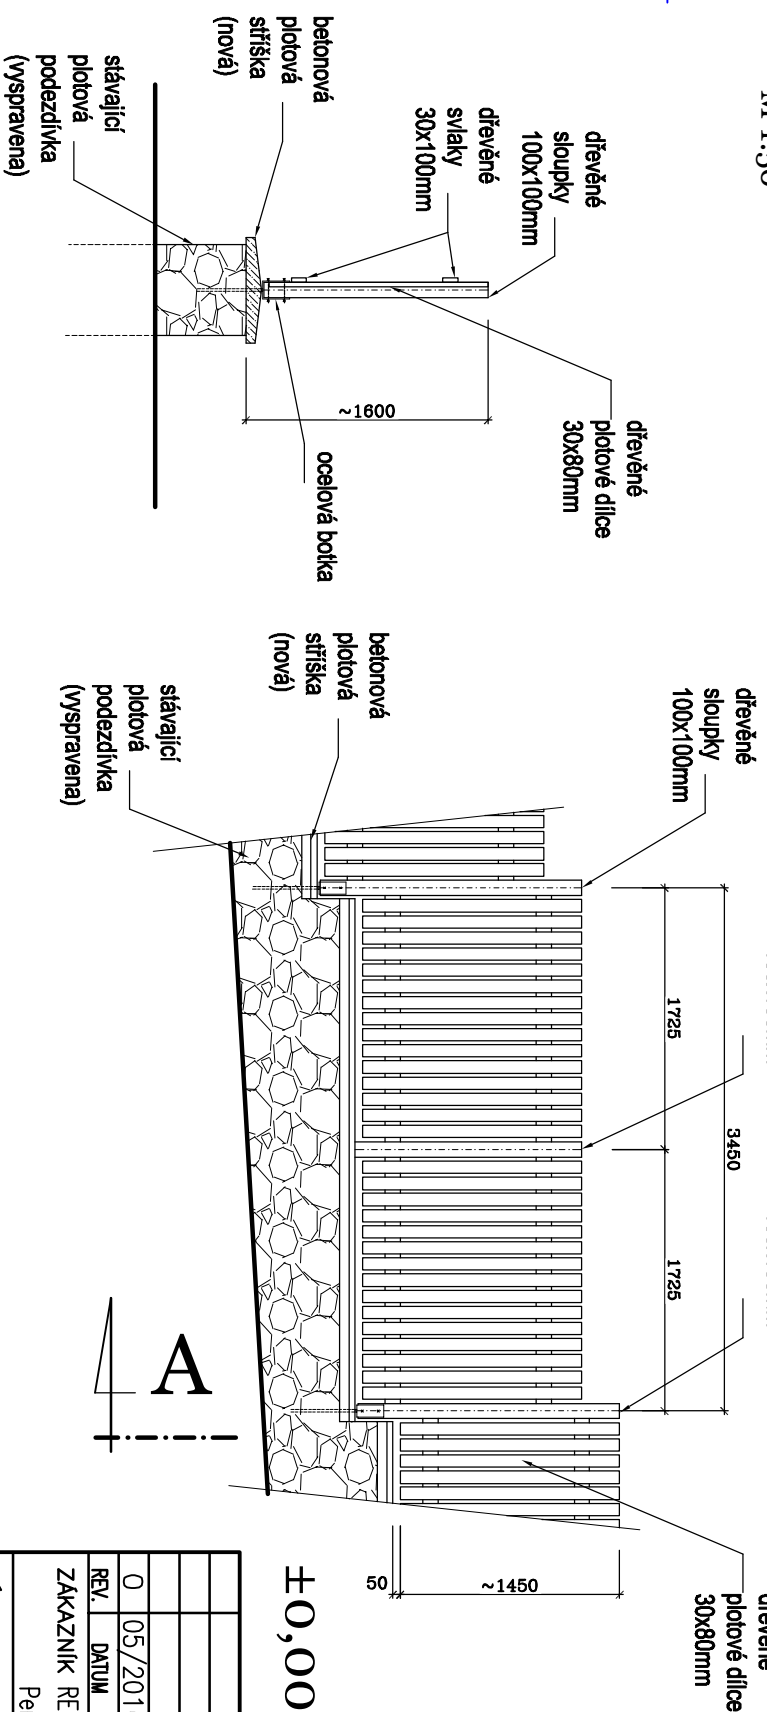 $\pm 0,000 = 635,57 \text{ m.n.m.}$ [illegible]