



PŪDORYS

M 1:50

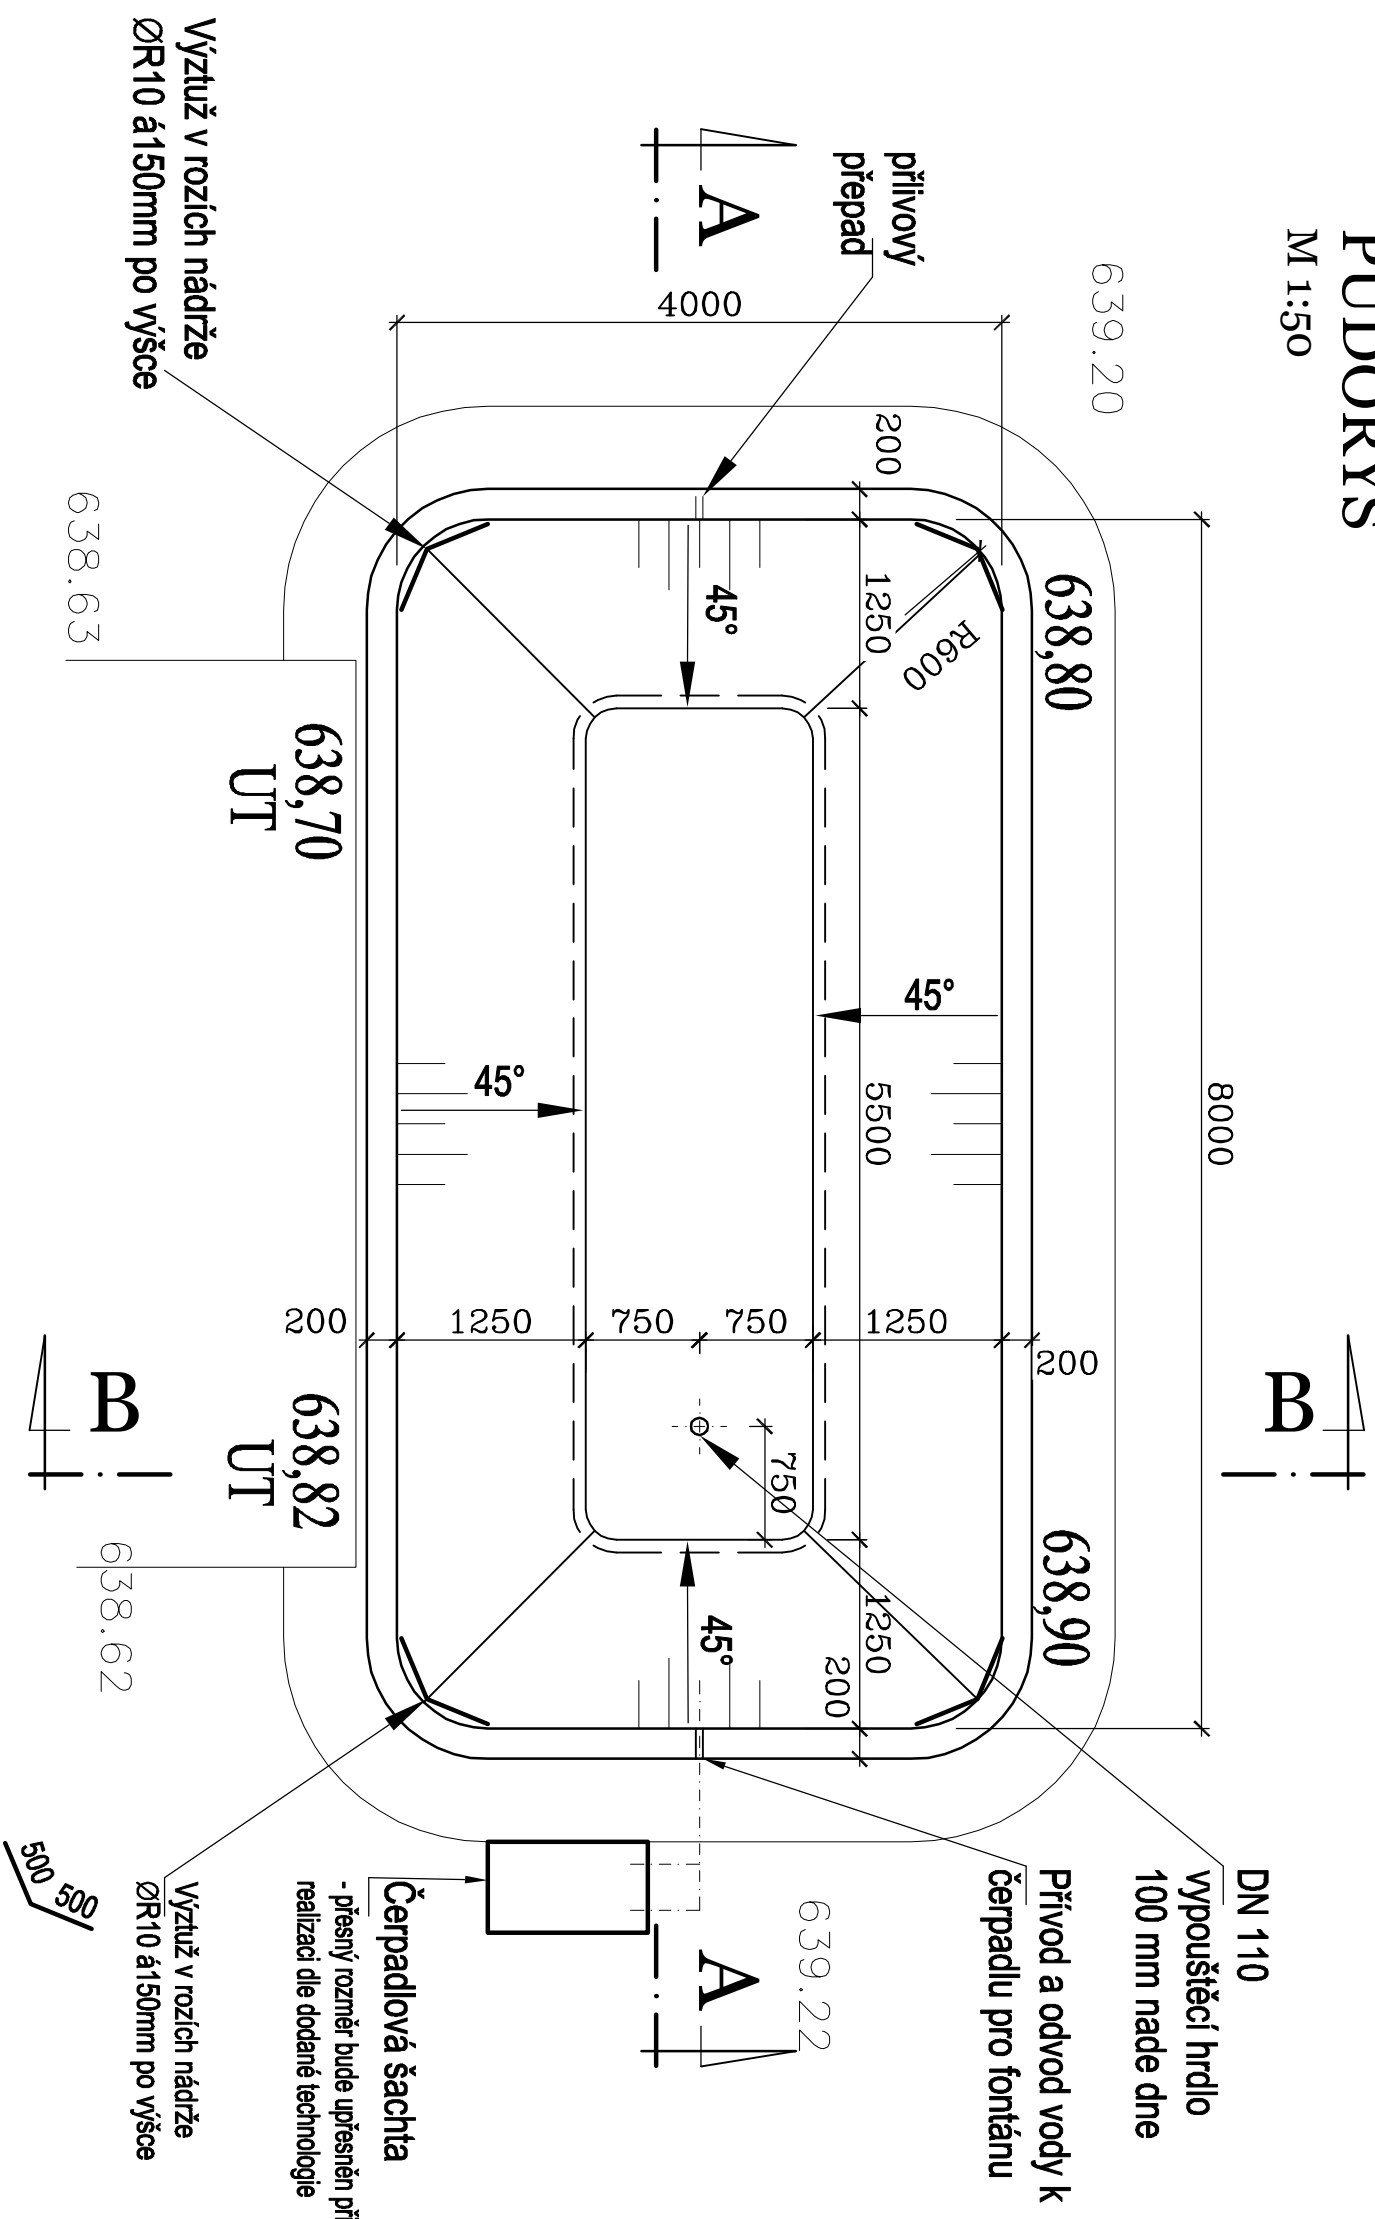


ŘEZ B-B

M 1:50

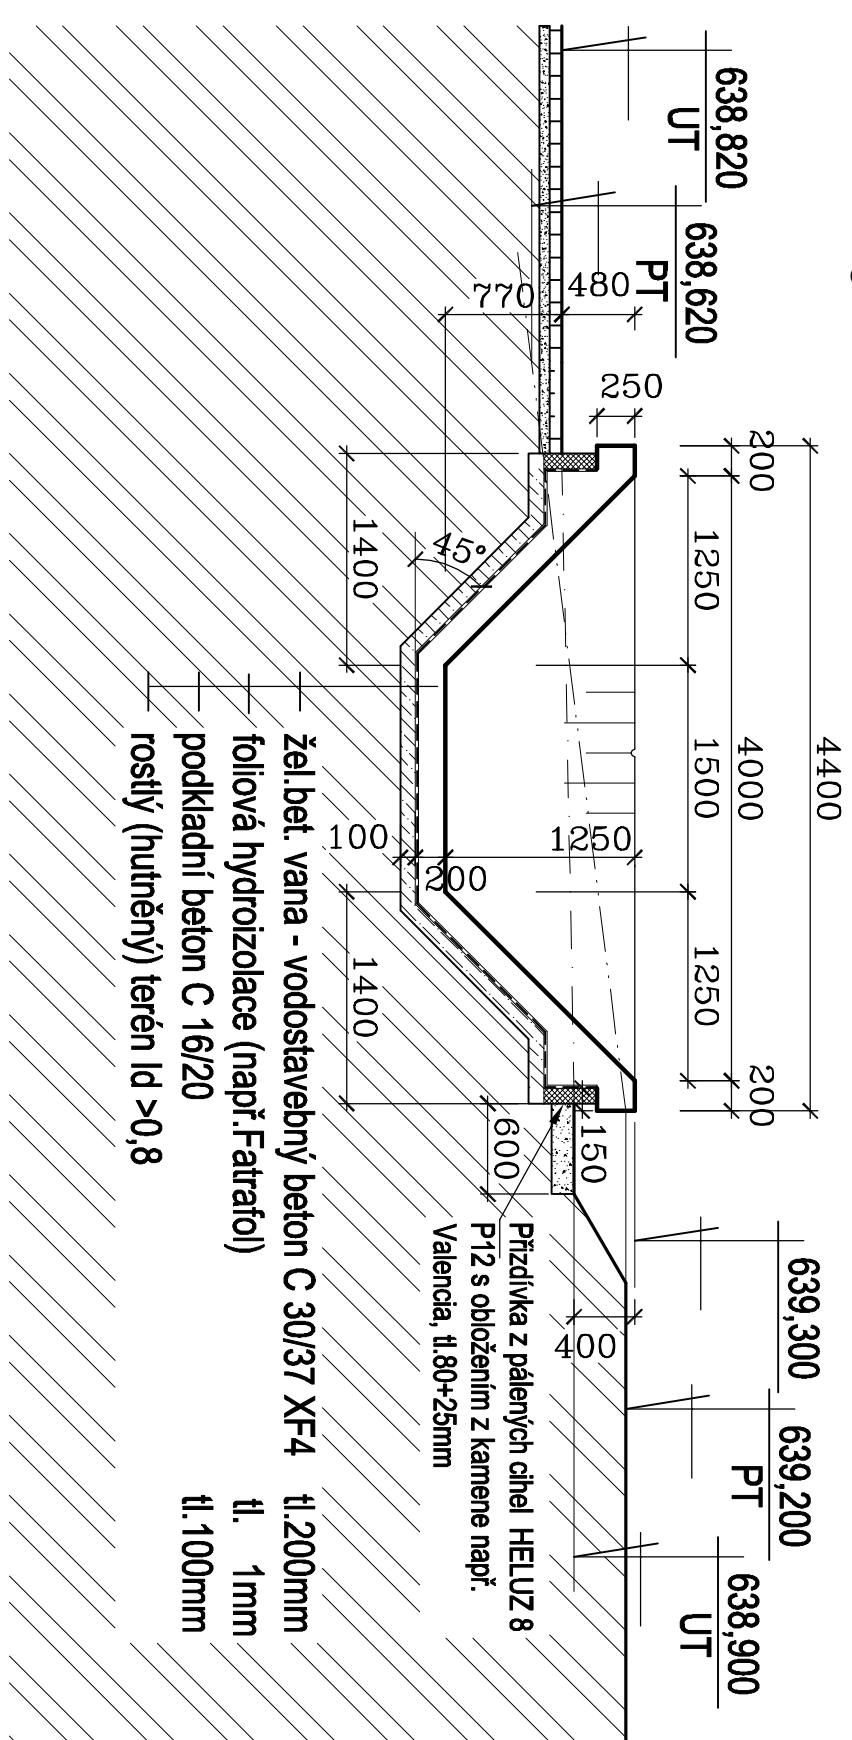

SCHEMA VYZTUŽENÍ

M 1:50

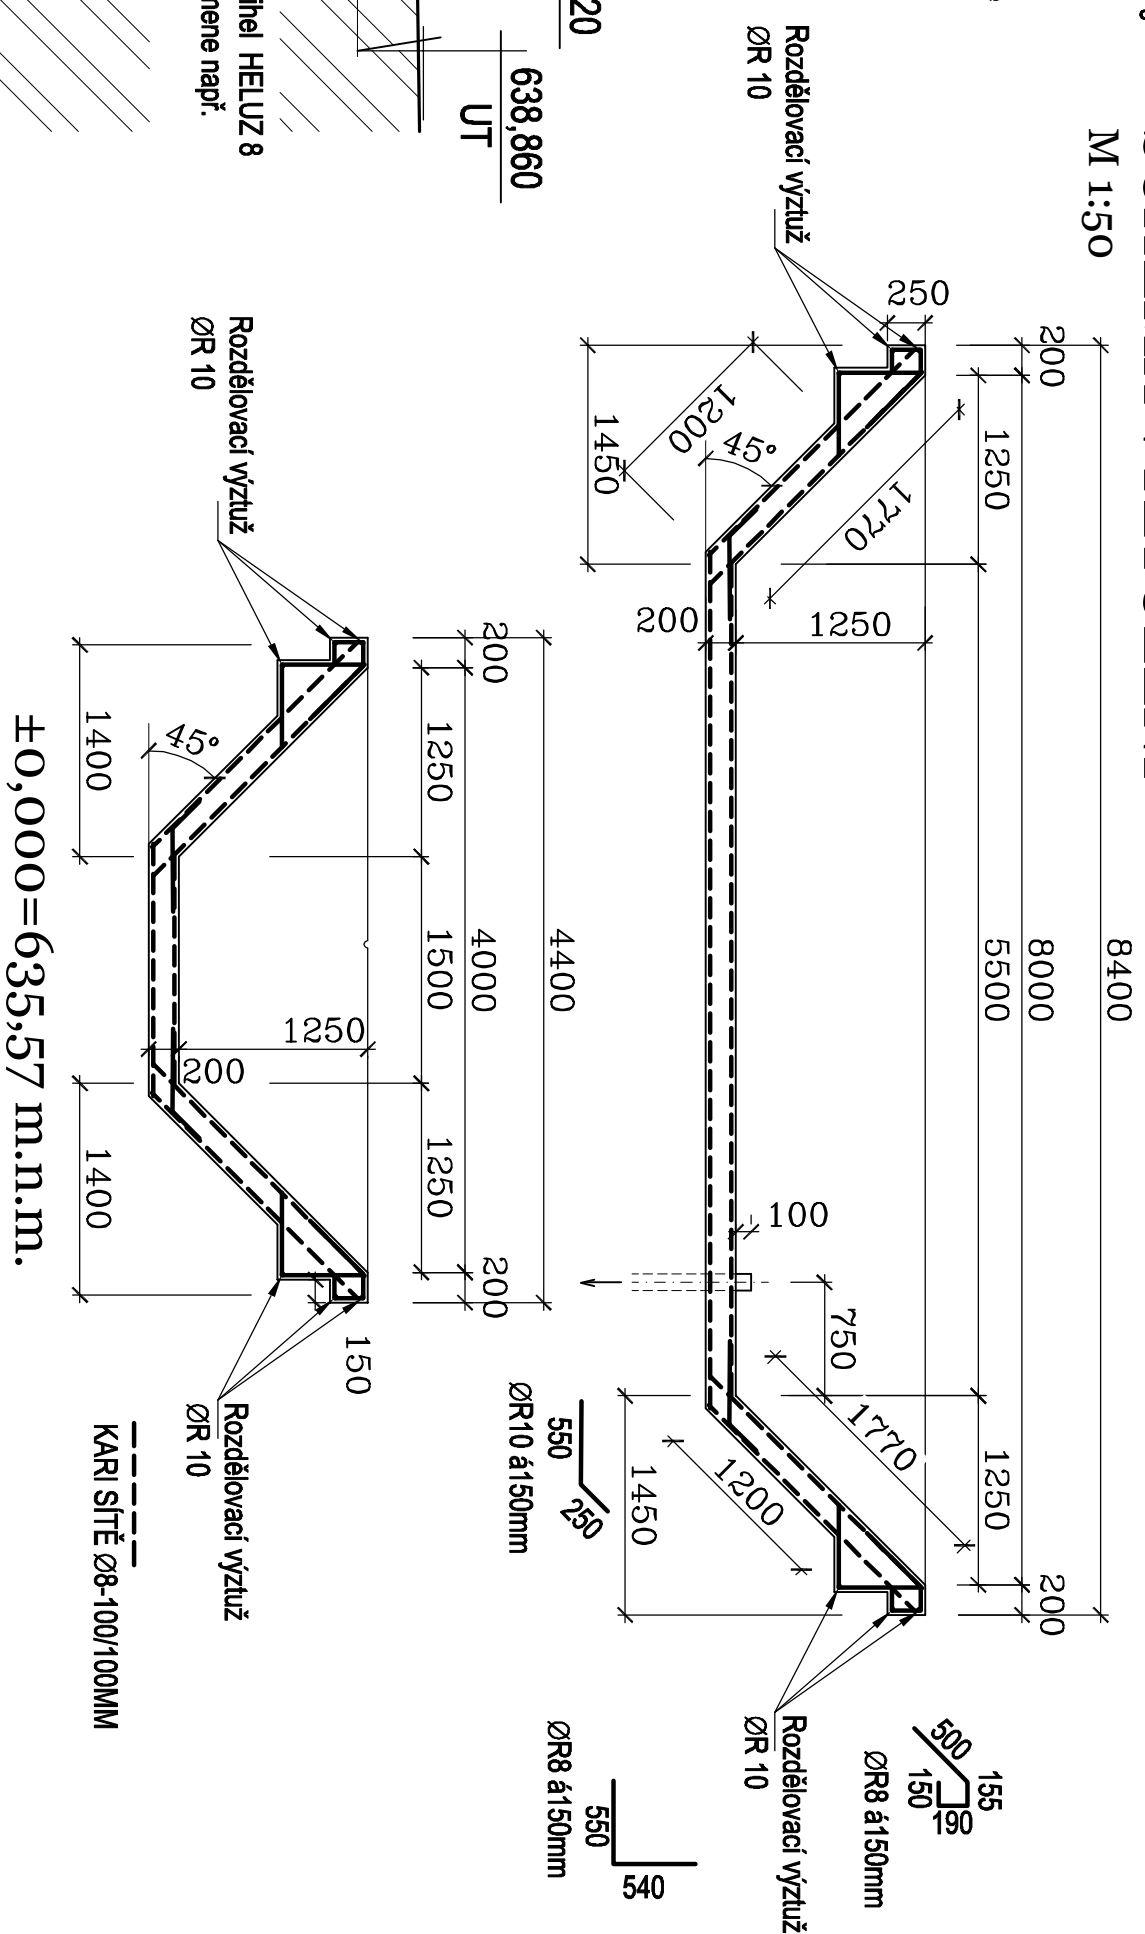 $\pm 0,000=635,57 \text{ m.n.m.}$ [illegible]

POZNÁMKA:

Účinný objem jímky = 23,925 m3
krytí výztuže 30 mm

Tento výkres je duševním majetkem firmy G DESIGN spol. s r.o.,
informace z tohoto výkresu a jeho rozmnožování a šíření
straně in souhlasem firmy G DESIGN spol. s r.o.
Uložení výkresu U:\60\001\300\p\p 1.1\0 1.1.05\0 1.1.05.1\WM-02_Přidání a řez\50-2-2006.dwg