



PŮDORYS

M 1:100

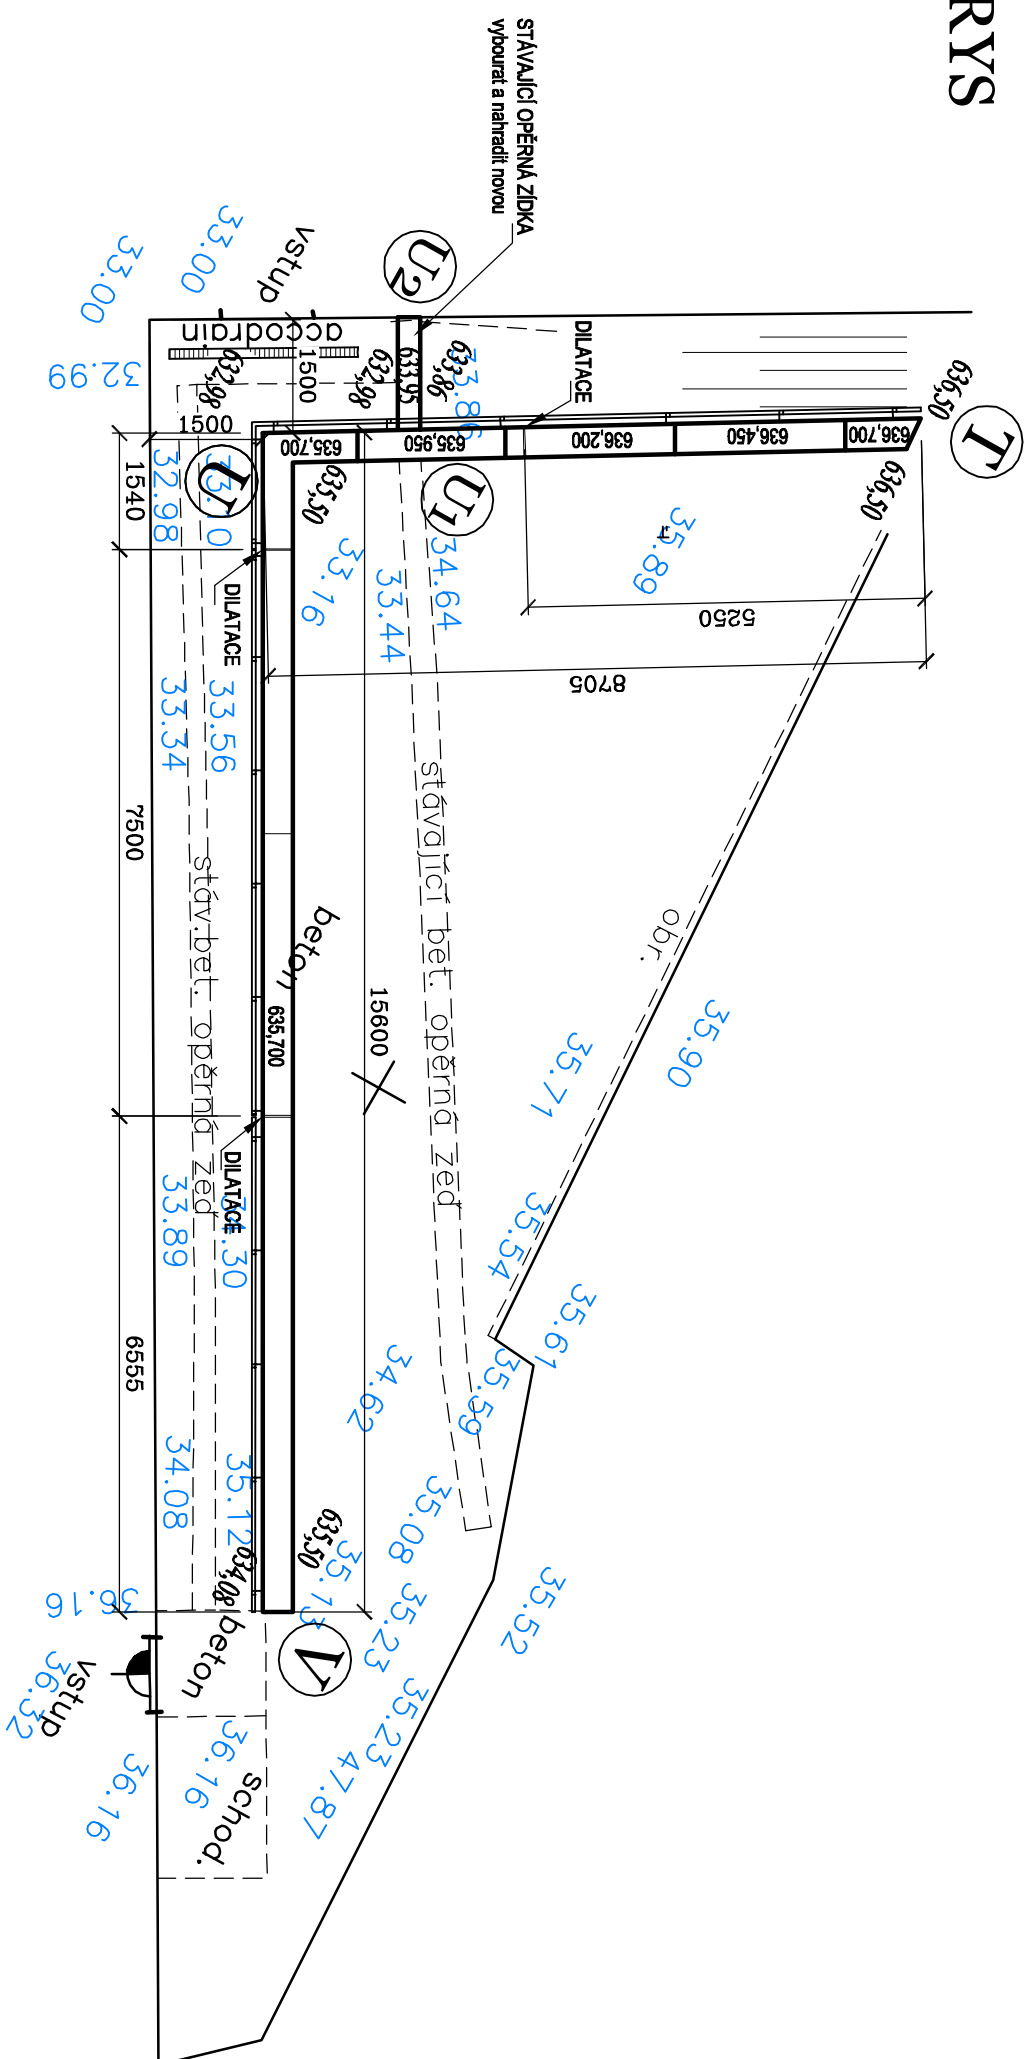

ROZVINUTÝ POHLED "P5"

M 1:100

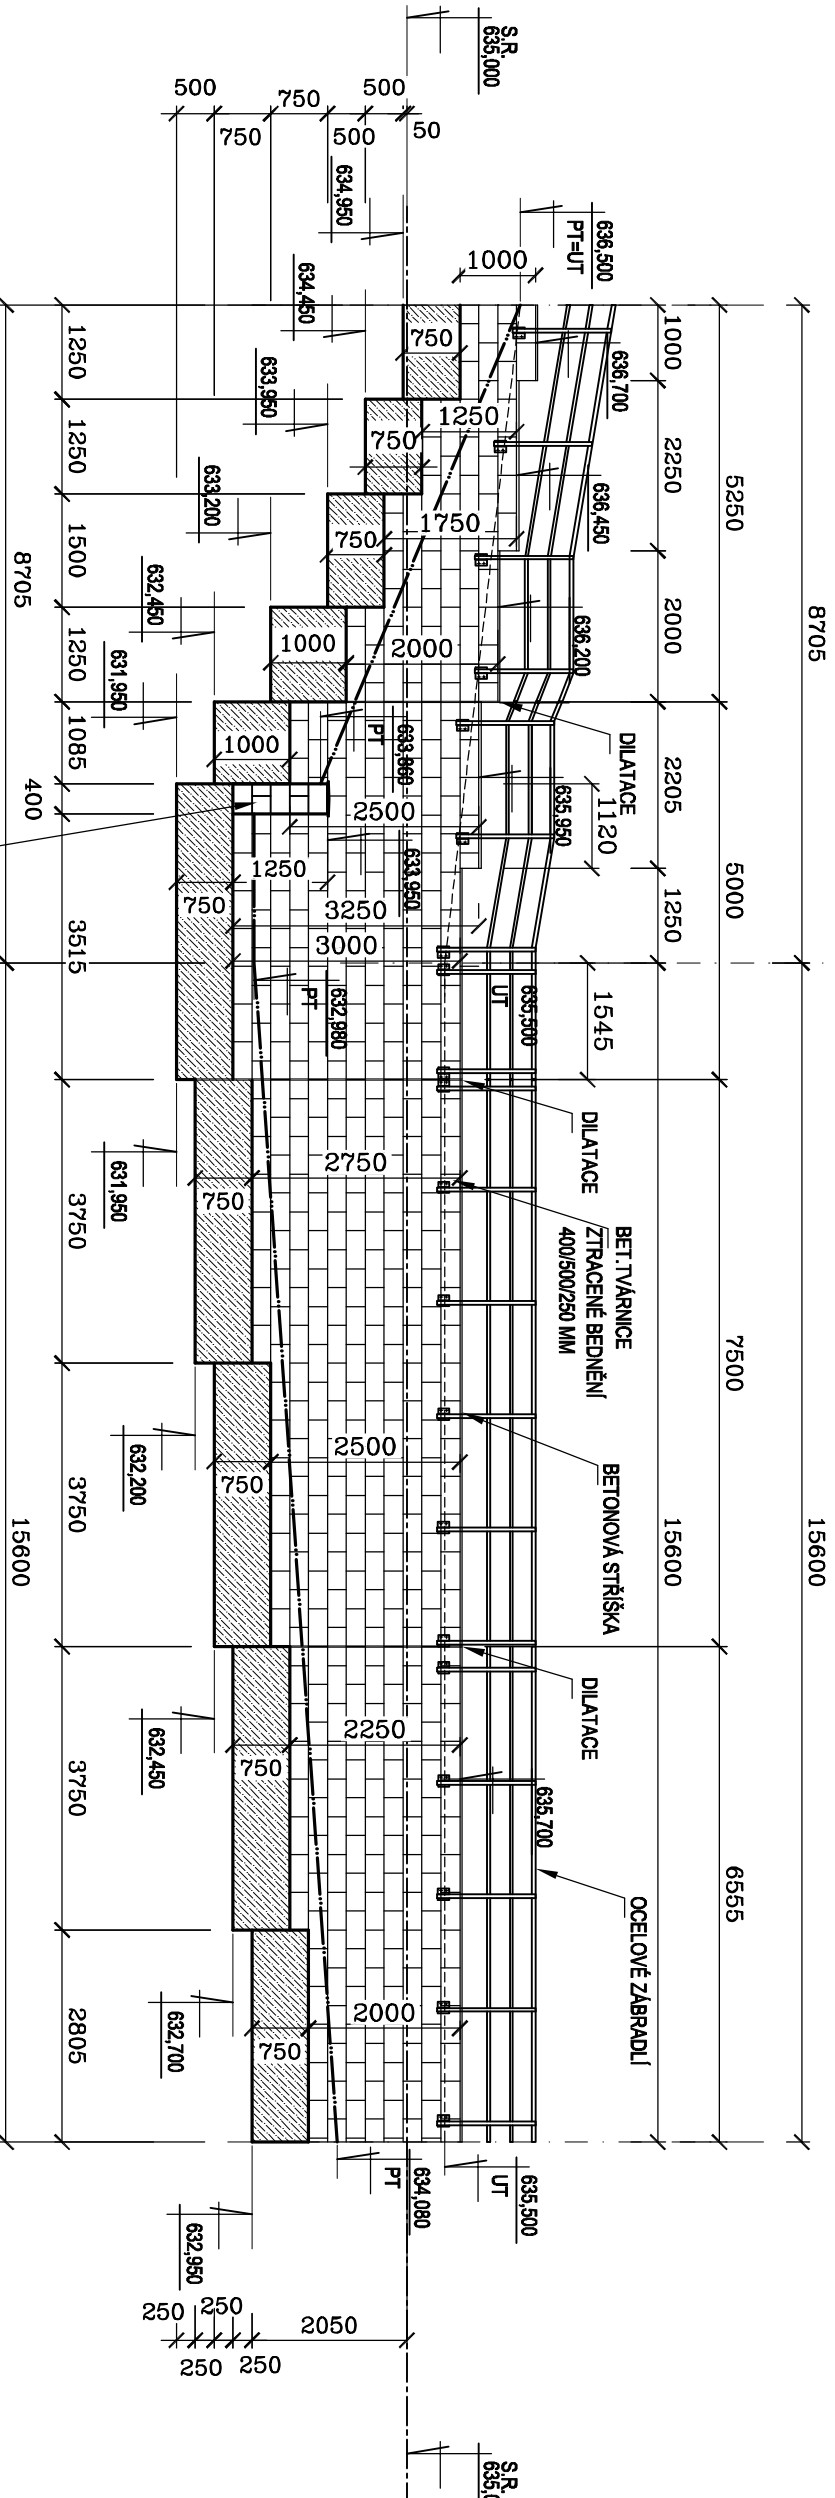


POZNÁMKA

- PRO ZÁKLADY A BETONŮŽ OPĚVNĚ ZDI BUDE POUŽIT BETON - C25/30 X/2, KĚT, KRYTÍ VYZRÁDÍ BUDE SOMM
- V MÍSTĚ DILATAČÍ PO COA NÍ BUDE VYTVAŘEN PŘERŮŠENÁ
- POVRCHOVÁ ÚPRAVA ZÁBRADLÍ BUDE PŘEVEDENA
- ZÁROČNÝM ZINKOVANÍM
- VŠECHNY VIDITELNÉ STĚNY BUDOV OBLOŽENÝ UMĚLÝM KAMENEM
- VALENCIA TL25MM

VZOROVÝ PŘÍČNÝ ŘEZ - "I"

schéma vyztužení při výšce stěny do 2,0m


M 1:100

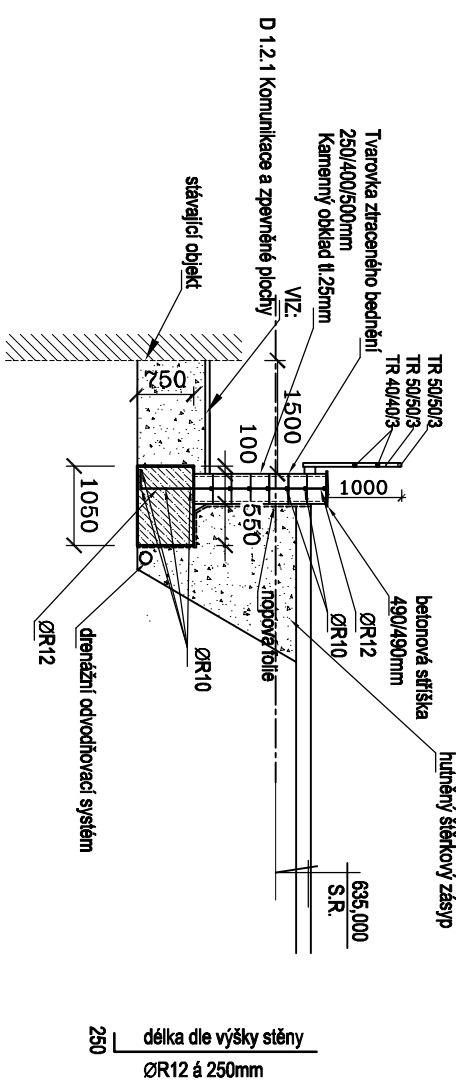

VZOROVÝ PŘÍČNÝ ŘEZ - "II"




schéma vyztužení při výšce stěny do 3,25m

M 1:100

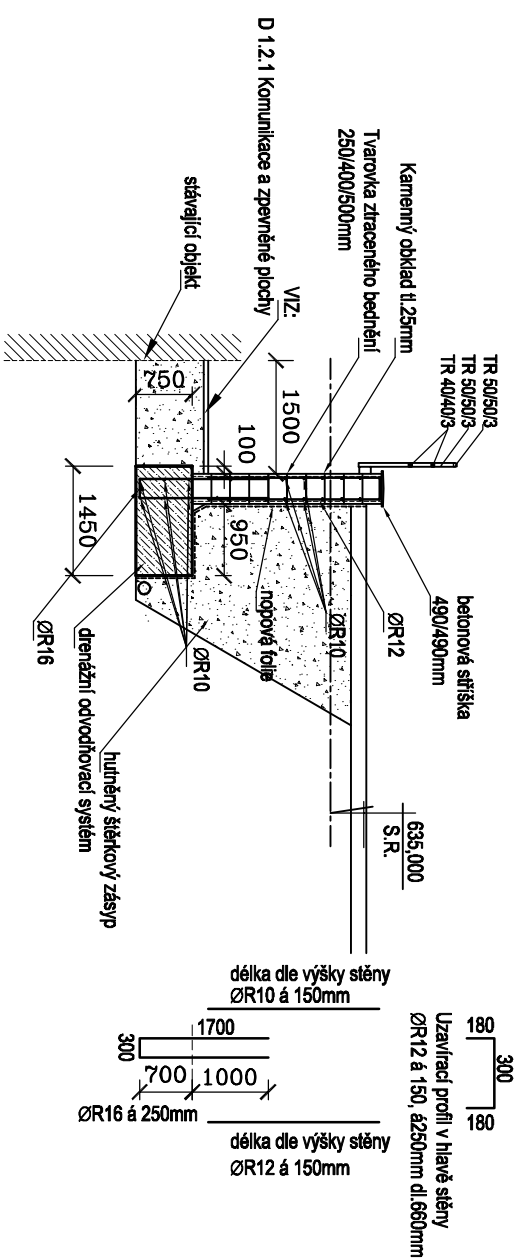

DETAIL ZÁBRADLÍ

M 1:50

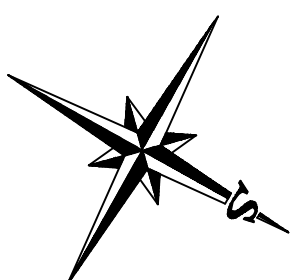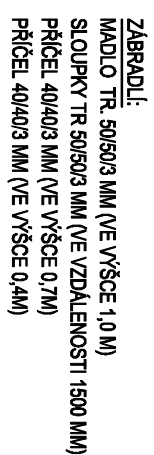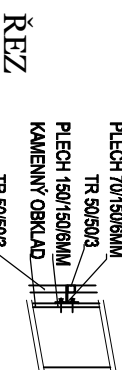 $\pm 0,000=635,57 \text{ m.n.m.}$ [illegible]

Tento výkres je duševním majetkem firmy G DESIGN spol. s r.o.,
Uložený výkresu U:\60\001\300\0\p 1.1\p 1.1.06\1\WM-06_Op stěno_P5_mezí_I-V_GD-2-2015_r