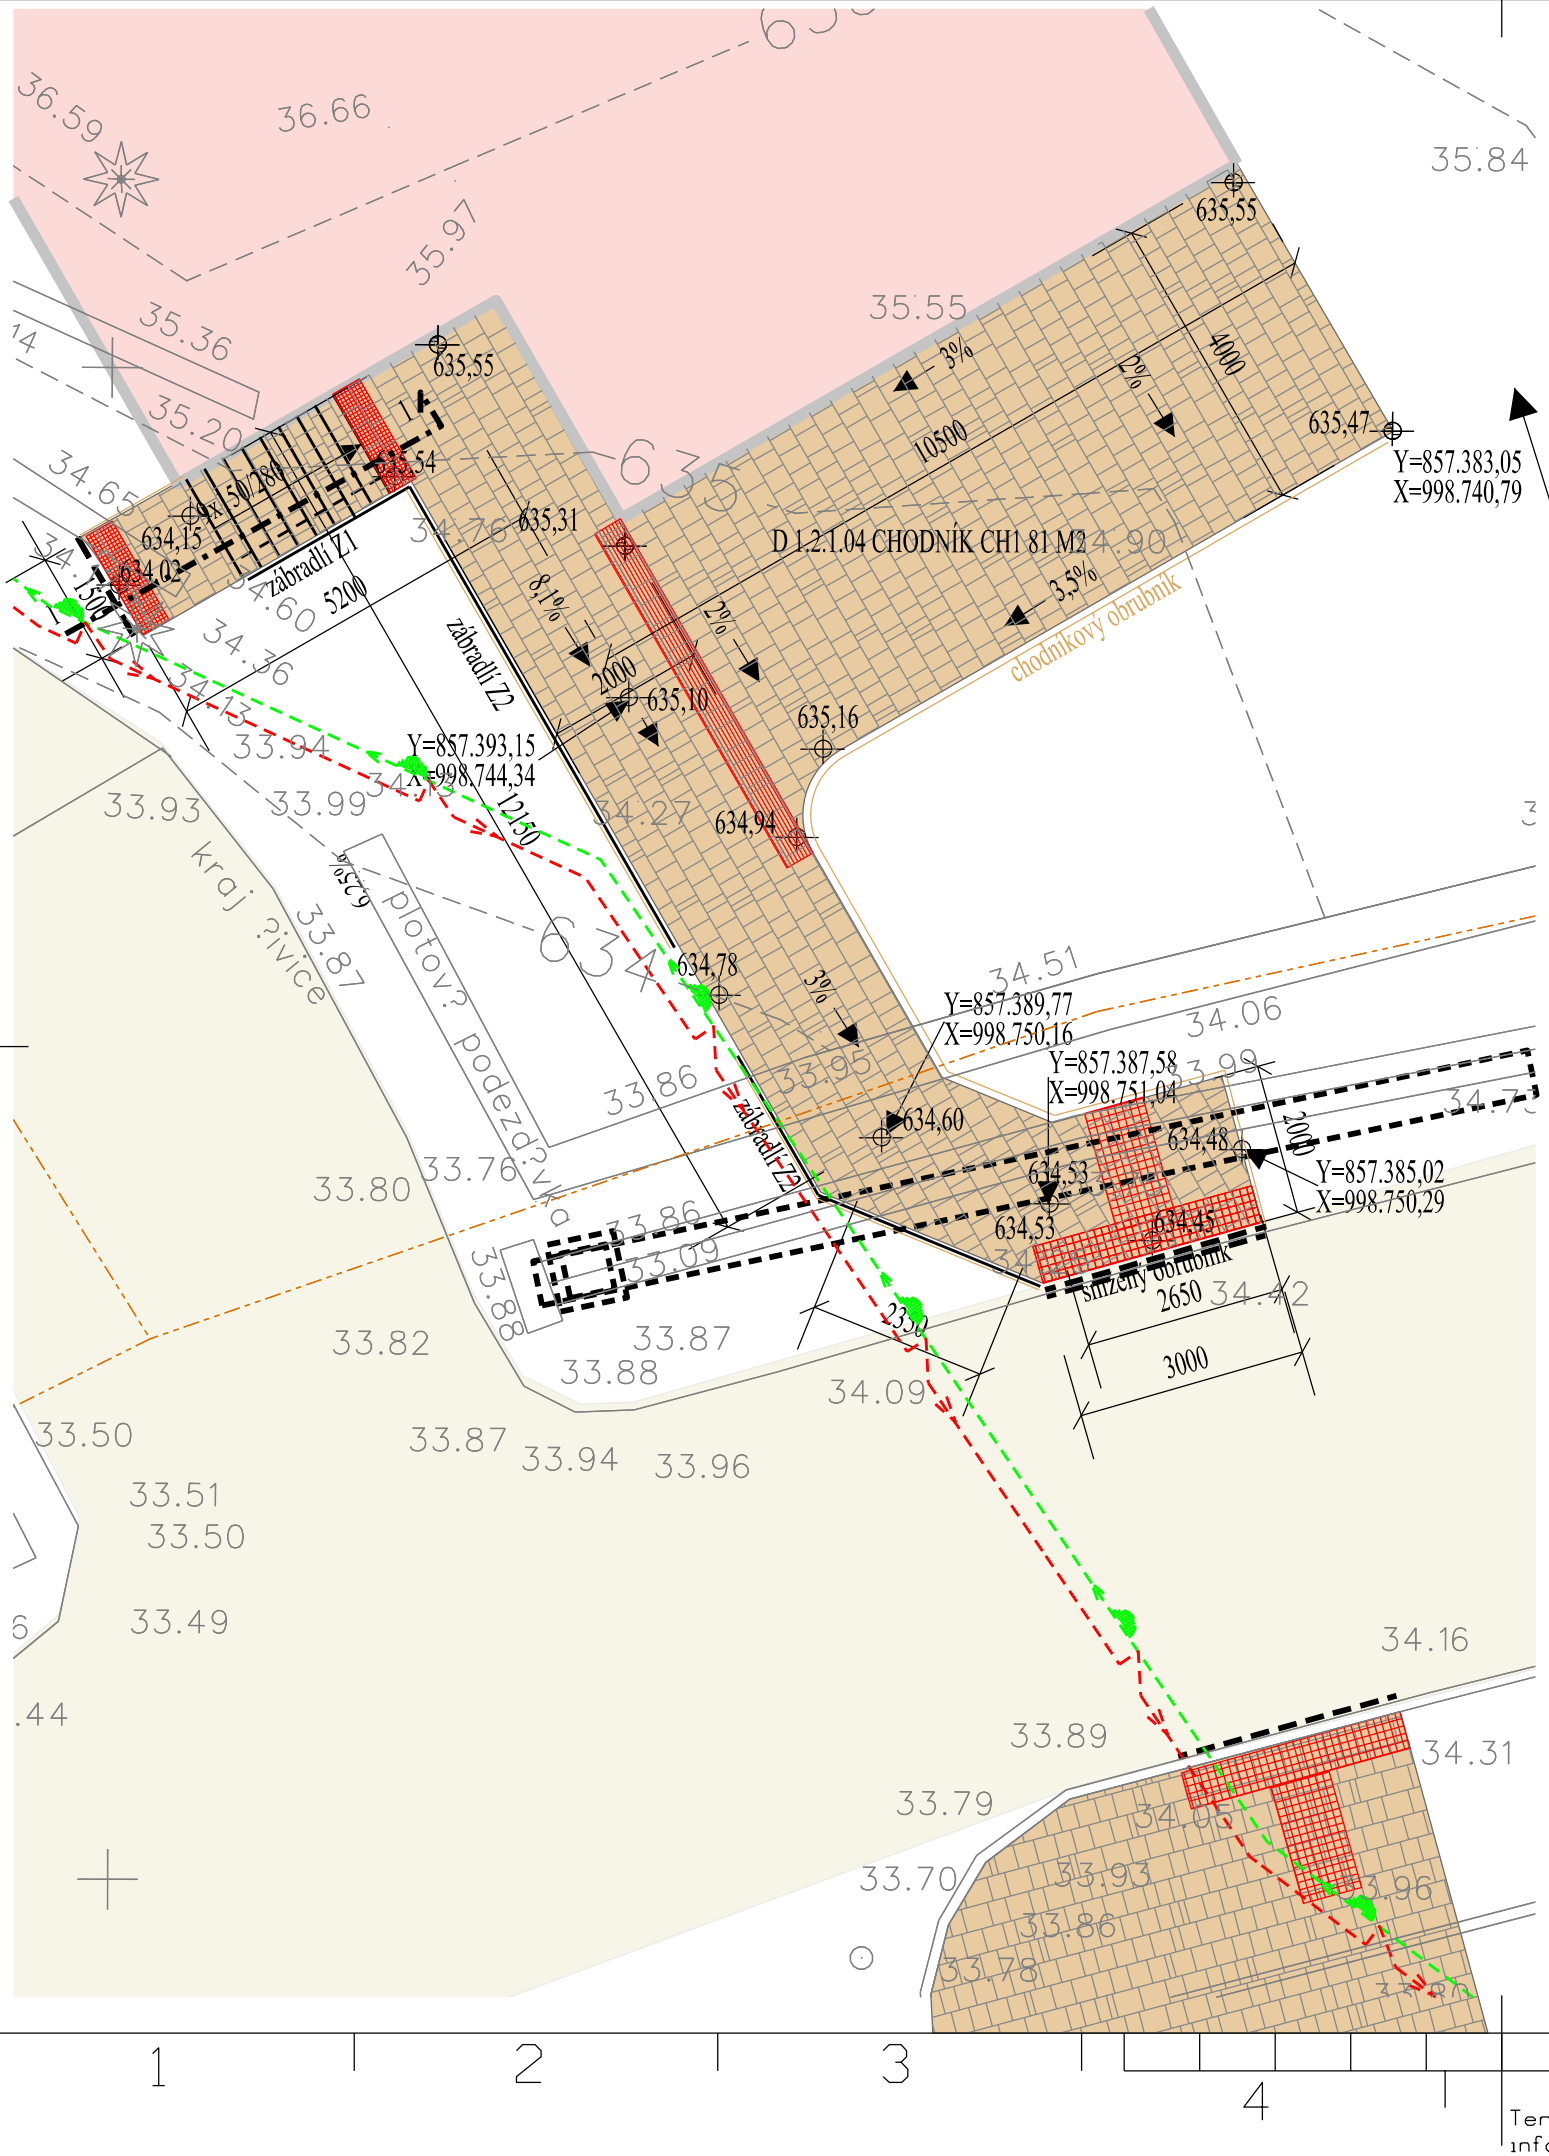

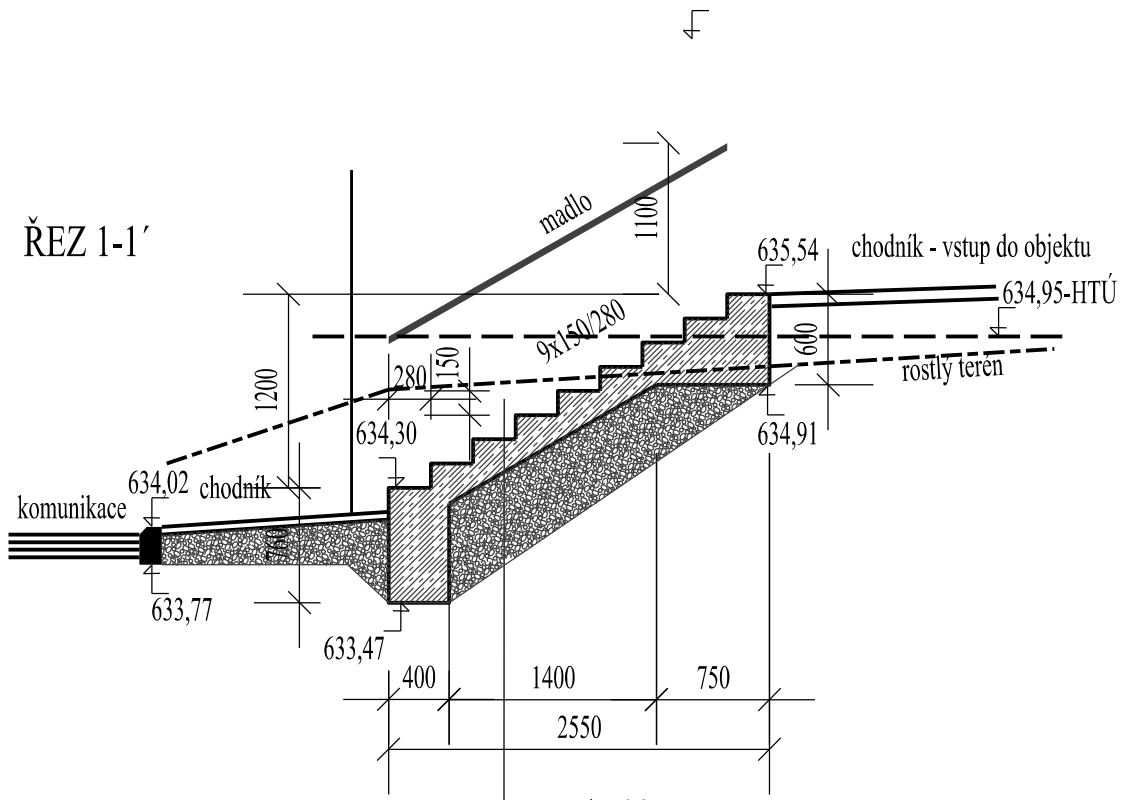

povrchová úprava-
epoxidová stírková podlahovina s kœemeným plnivem-
nekluzná

beton C20/25 min.tl.200 mm s vloženou sítí S 100/100-8

hutněný štěrk fr 32-63

0,00=635,57 BpV vytyčení JTSK

REV.	DATUM	ZPRACOVAL	PODPIS	KONTROLOVAL	PODPIS	SCHVÁLIL	PODPIS	POPIS
2	05/2016	ING.GOTTLIEB		ING.MUSILOVÁ		ING.GOTTLIEB		dokumentace pro realizaci stavby
1	04/2016	ING.GOTTLIEB		ING.MUSILOVÁ		ING.GOTTLIEB		DSP - doplněna o připomínky DOSS
0	02/2016	ING.GOTTLIEB		ING.MUSILOVÁ		ING.GOTTLIEB		dokumentace pro územní a stavební řízení

ZÁKAZNÍK REHOS příspěvková organizace

PROJEKT NOVÁ BUDOVA HOSPICOVÉ PÉČE

VÝKRES D 1.2.1 KOMUNIKACE A ZPEVNĚNÉ PLOCHY
D 1.2.1.04 CHODNÍK CH1

PŮDORYS, ŘEZ

PROF.Č.DOK. Wa-07

G DESIGN spol. s r.o.
Veleslavínova 3108/14
400 11 Ústí nad Labem, CZ
tel: +420 774 445 457
tel: +420 774 431 344
e-mail:gdesign@gdesign-cz.eu

STUPEŇ DRS	ČÍSLO PROJEKTU 60 001 300	FOR.A4	
MĚŘ. 1/100	ORIENTAČNÍ Č. DOK.	LIST/Ú	
ČÍSLO VÝKRESU GD-3-2497	REVIZE 2	KOPIE	

ZÁKAZNÍK	6
PM	1
G DESIGN	OR
DISTRIBUTE	

Tento výkres je duševním majetkem firmy G DESIGN spol. s r.o.,
informace z tohoto výkresu, jeho rozmnožování a předávání třetí straně je povoleno pouze se souhlasem fy. G DESIGN spol. s r.o.