


PLASTOVÁ VODOMĚRNÁ ŠACHTA
1200 x 2100 x 1800
vč.žebříku

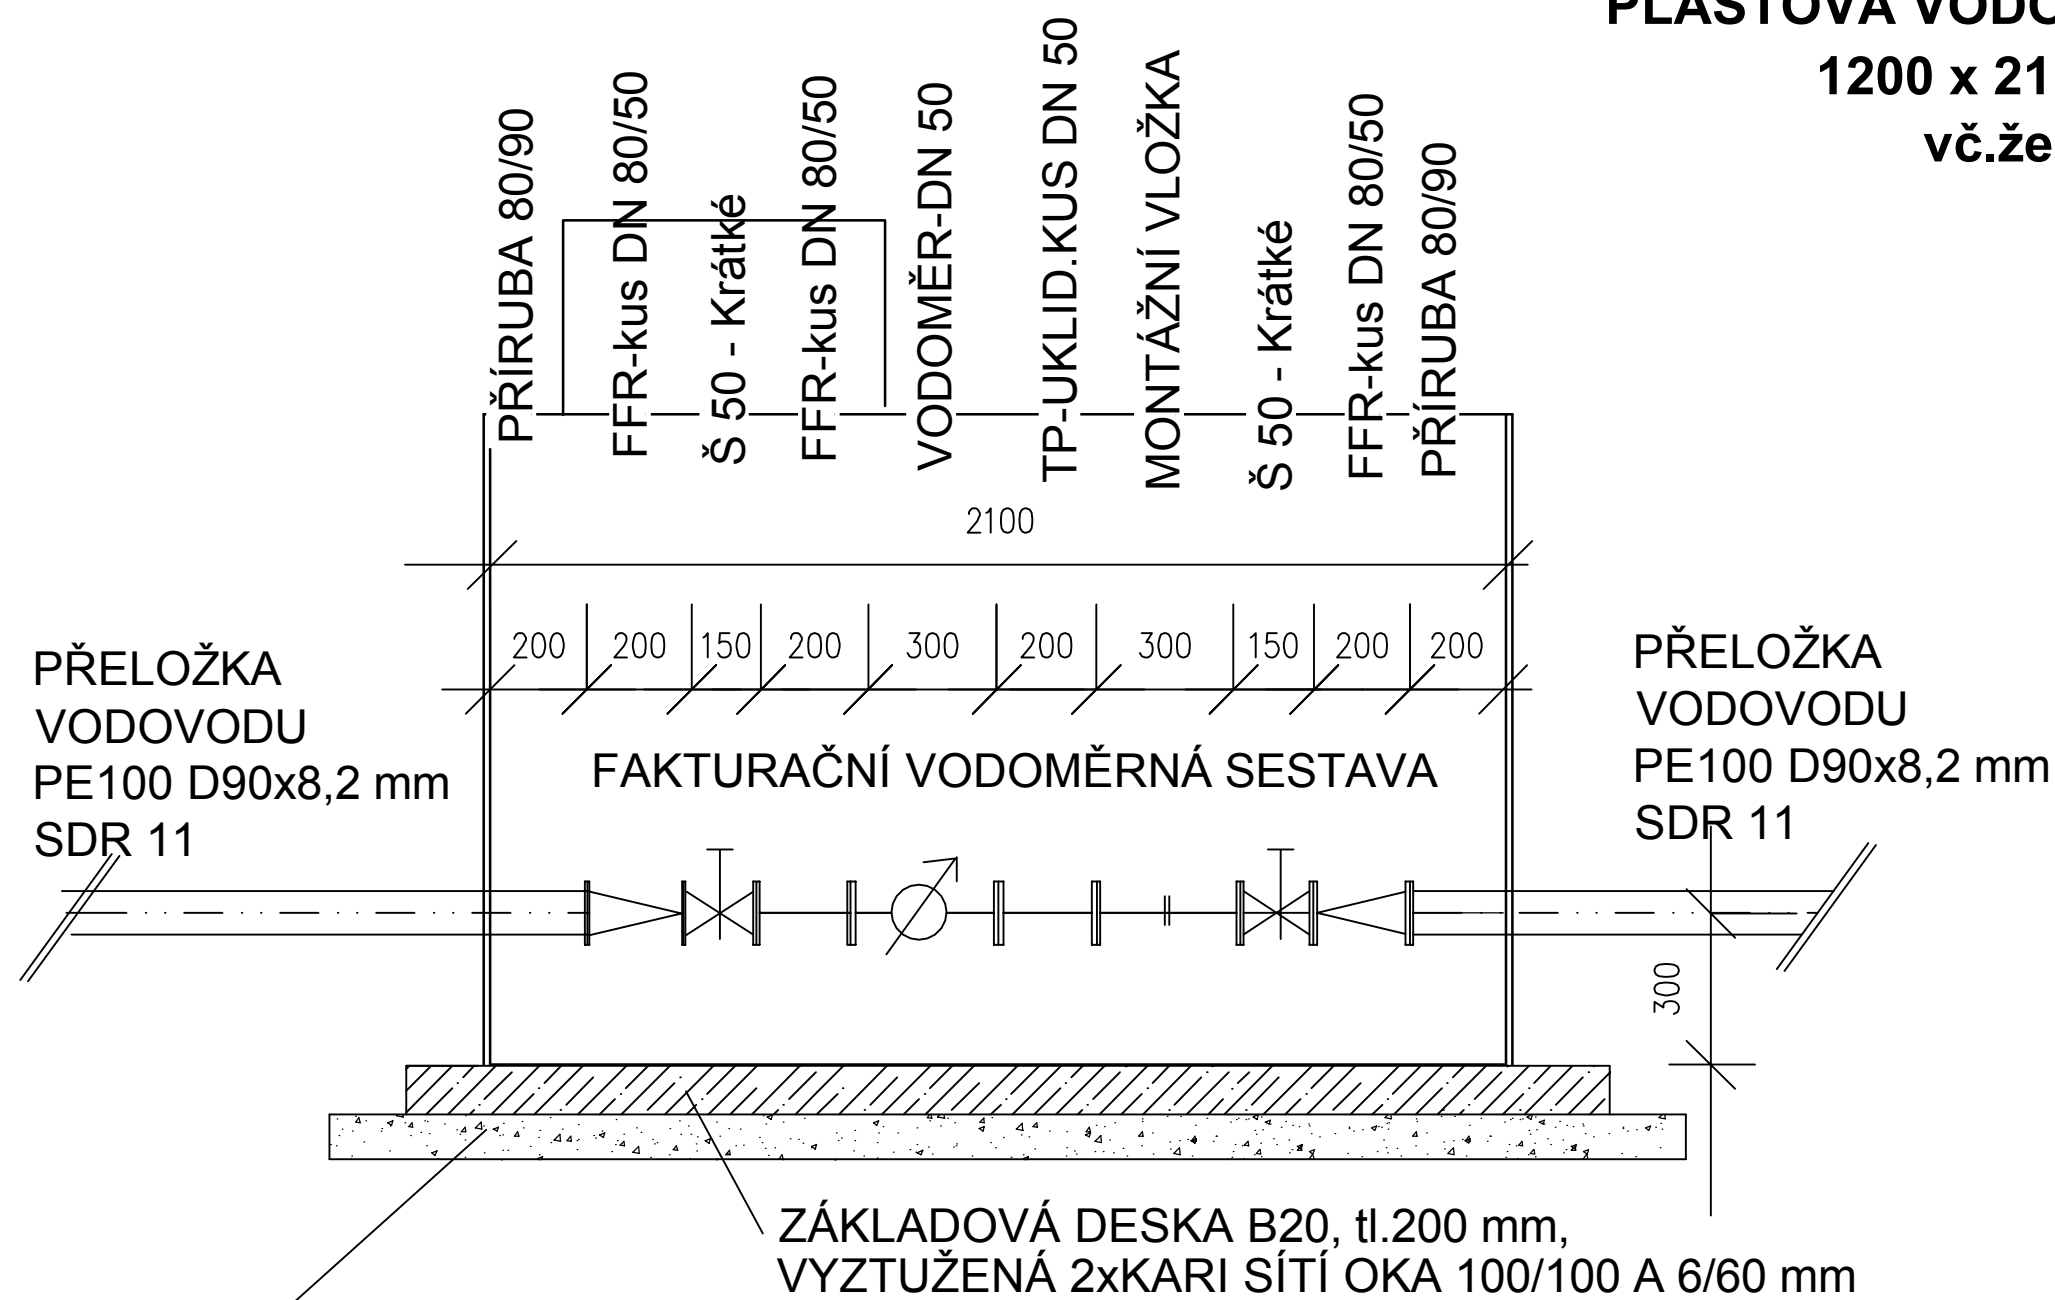

±0,000=635,57 m.n.m.

--	--	