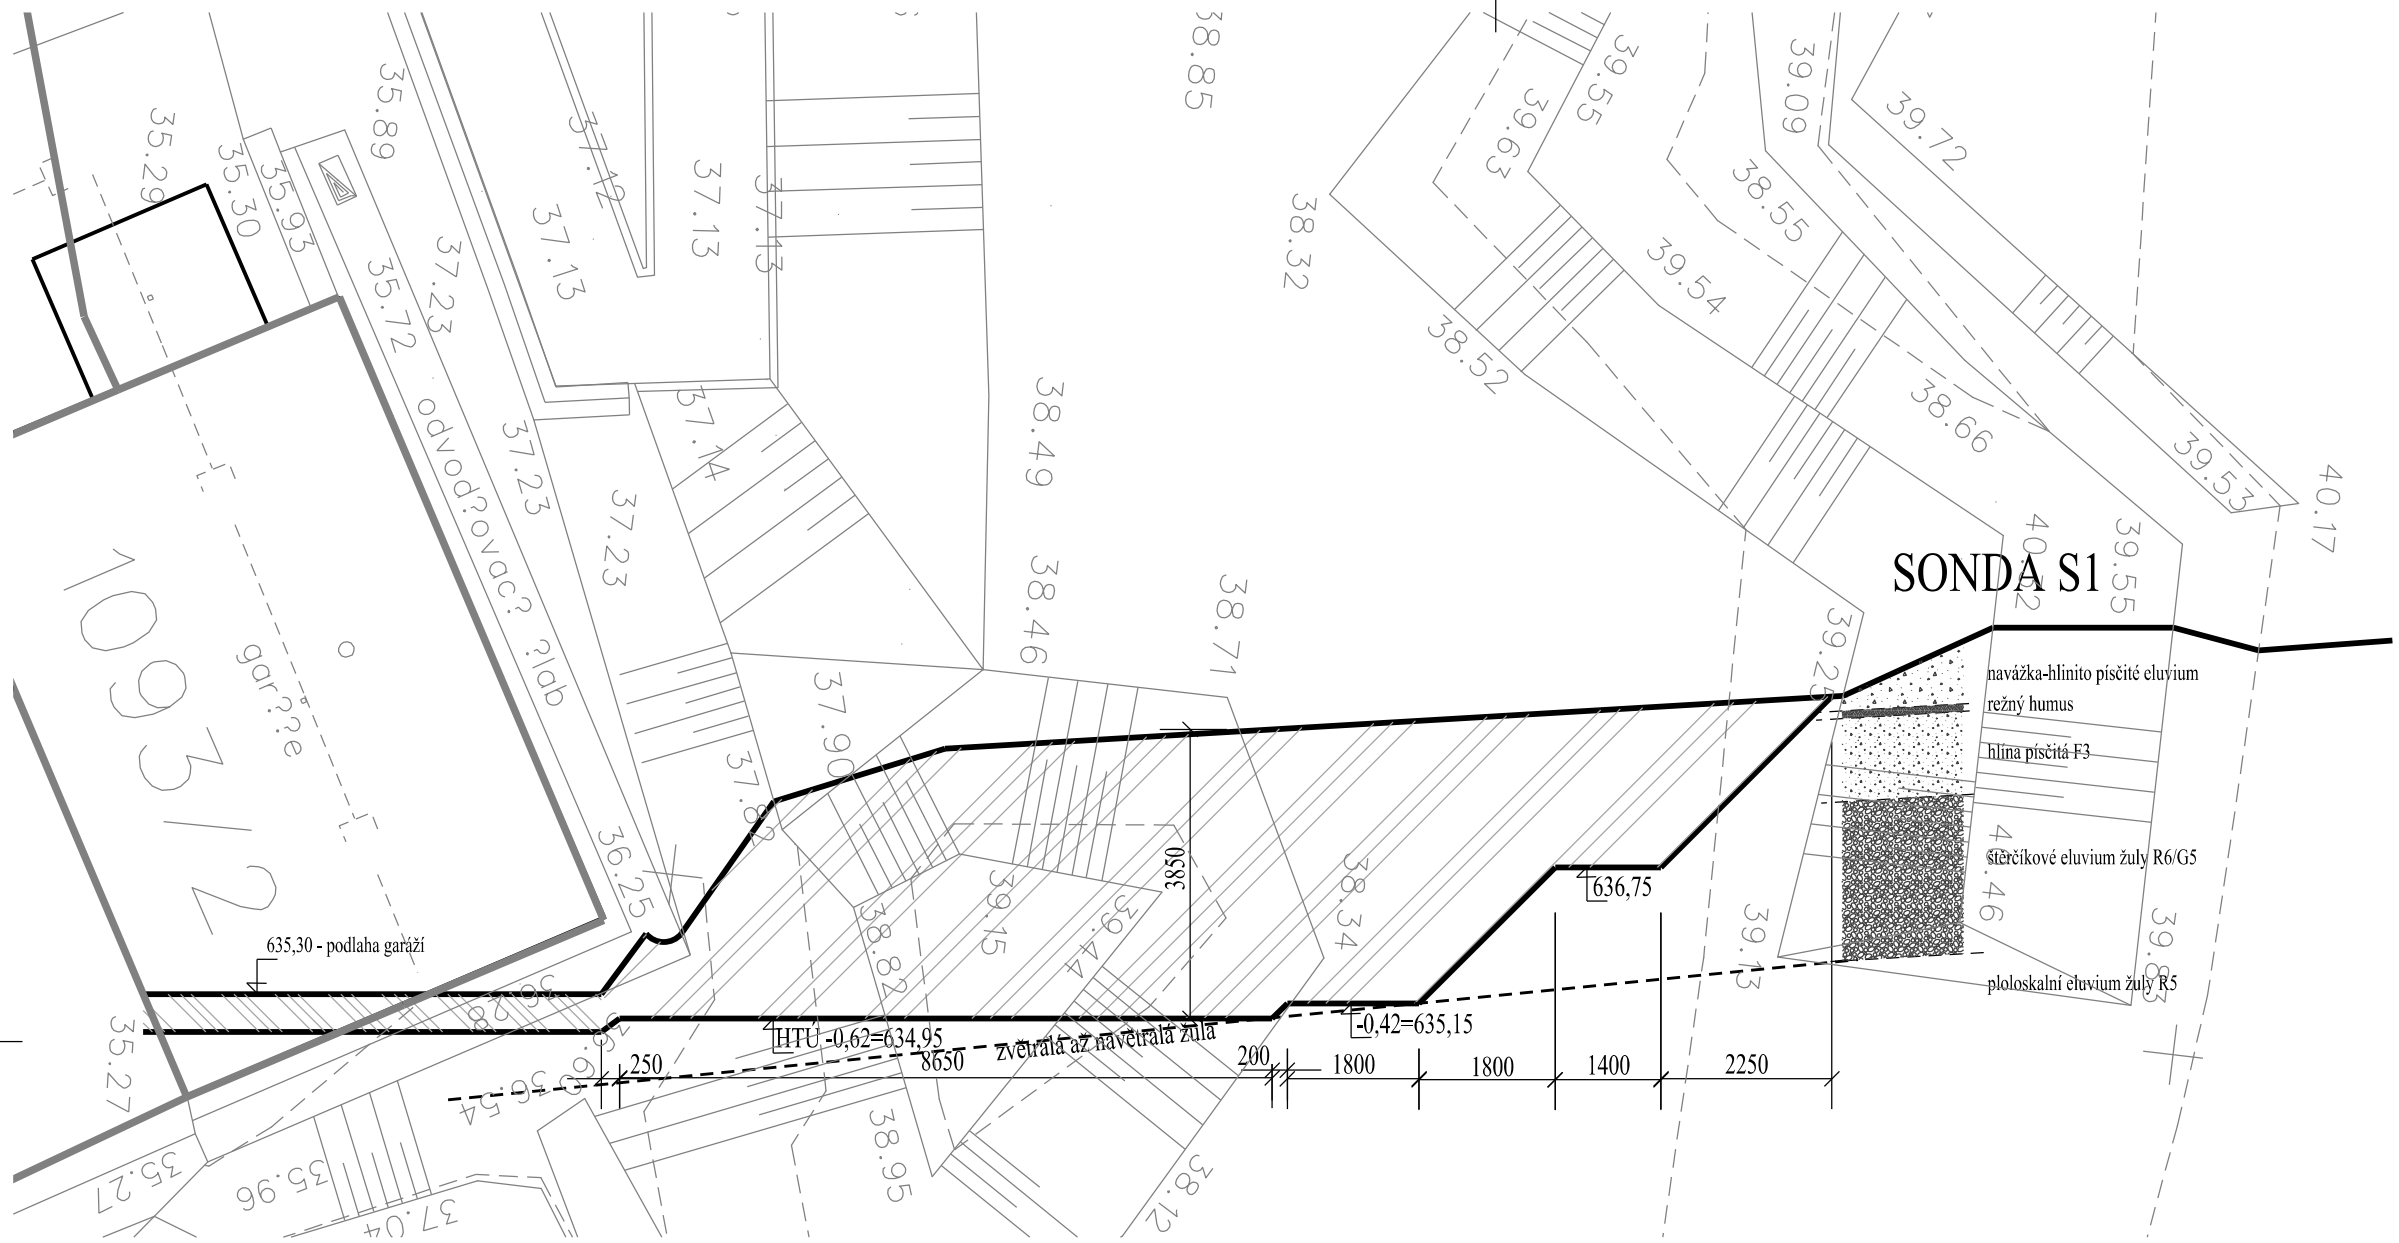

0,000=635,57 M.N.M.

VÝŠKOVÝ SYSTÉM BPV SOUŘADNÝ SYSTÉM JTSK

REV.	DATUM	ZPRACOVAL	PODPIS	KONTROLOVAL	PODPIS	SCHVÁLIL	PODPIS	POPIS
1	05/2016	ING.GOTTLIEB		ING.MUSILOVÁ		ING.GOTTLIEB		DOKUMENACE PRO REALIZACI STAVBY
0	03/2016	ING.GOTTLIEB		ING.MUSILOVÁ		ING.GOTTLIEB		DOKUMENACE PRO STAVEBNÍ ŘÍZENÍ

ZÁKAZNÍK REHOS příspěvková organizace

PROJEKT NOVÁ BUDOVA HOSPICOVÉ PÉČE

VÝKRES D 1.2.2 HTÚ

PROF.Č.DOK. WA-4

ŘEZ 3-3´

G DESIGN spol. s r.o.
Veleslavínova 3108/14
400 11 Ústí nad Labem, CZ
tel: +420 774 445 457
tel: +420 774 431 344
e-mail:gdesign@gdesign-cz.eu

STUPEŇ DRS	ČÍSLO PROJEKTU 60 001 300		FOR.A4
MĚŘ. 1/100	ORIENTAČNÍ Č. DOK.		LIST/Ú
ČÍSLO VÝKRESU		REVIZE	KOPIE
GD-3-2505		1	

ZÁKAZNÍK	6
PM	1
G DESIGN	OR
DISTRIBUTE	

Tento výkres je duševním majetkem firmy G DESIGN spol. s r.o.,
informace z tohoto výkresu, jeho rozmnožování a předávání třetí straně je povoleno pouze se souhlasem fy. G DESIGN spol. s r.o.

+FILE+