


# řez A-A´ 1/50

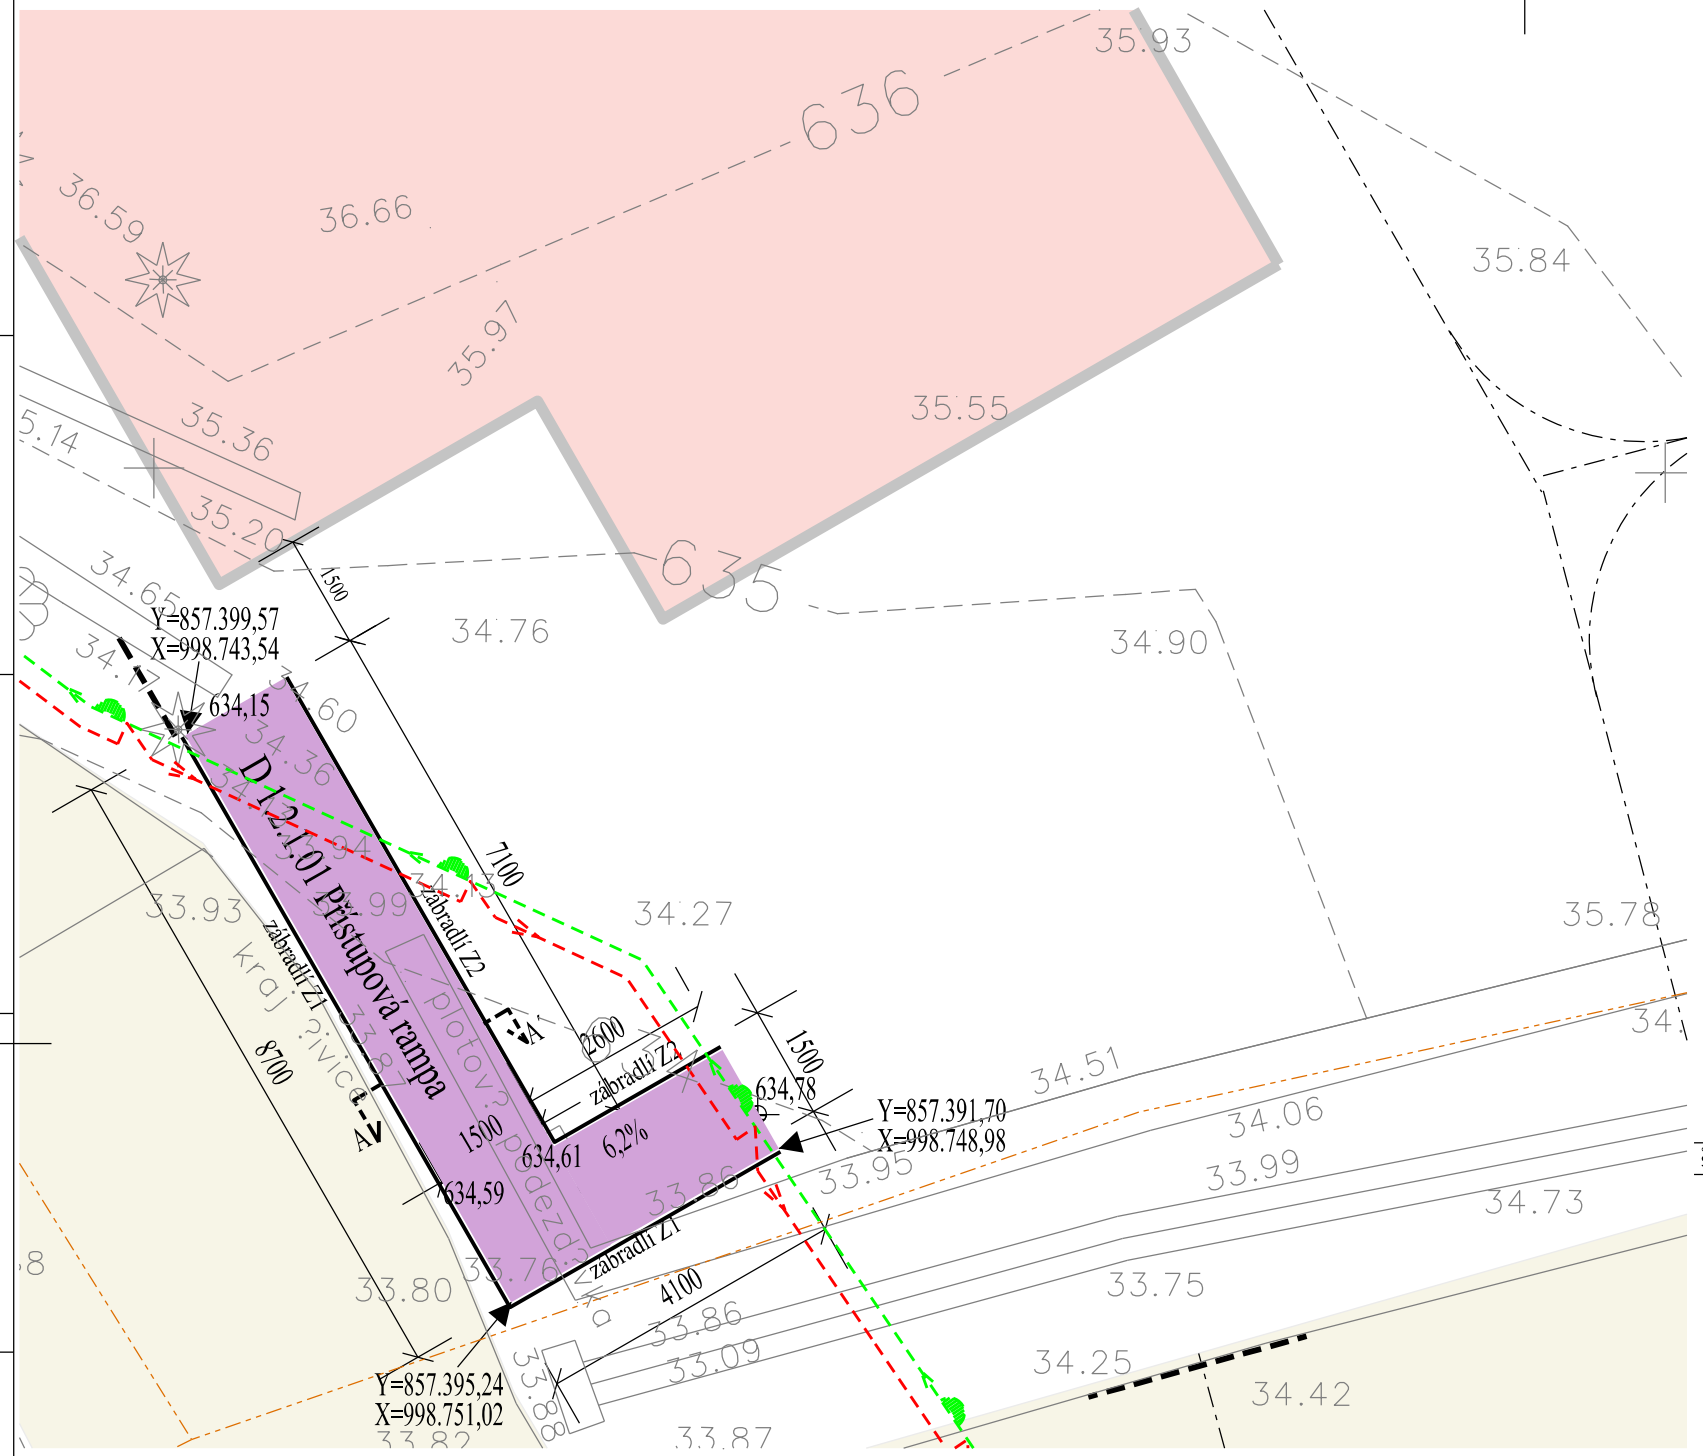


# rozvinutý pohled 1/100




# schema vyztužení

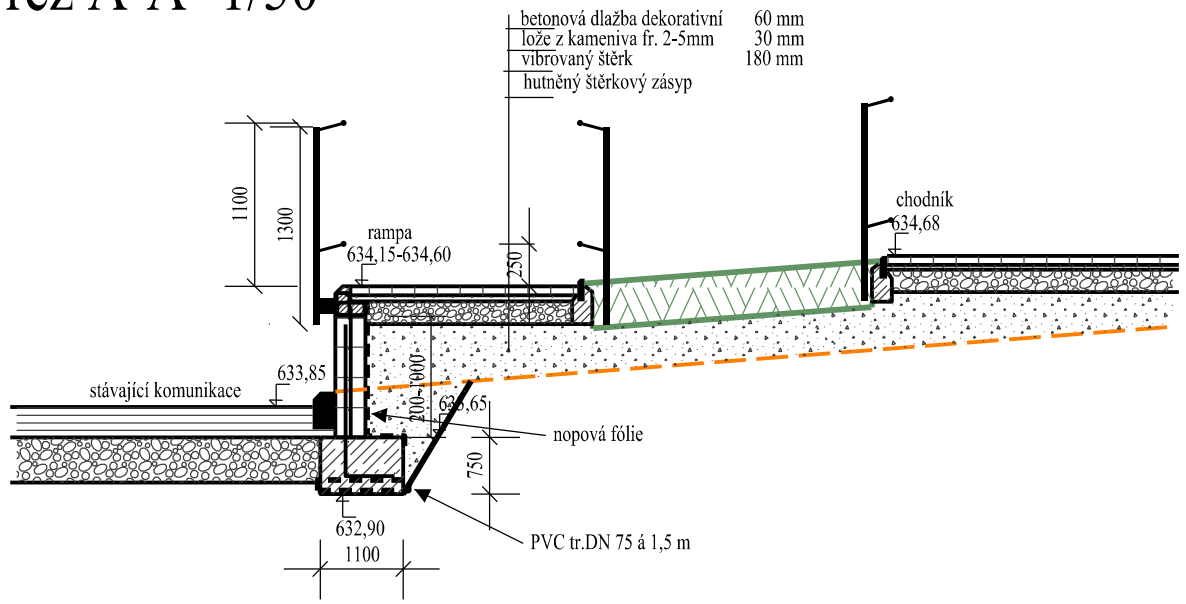


| REV. | DATUM | ZPRACOVAL | PODPIS | KONTROLOVAL | PODPIS | SCHVÁLIL | PODPIS | POPIS |
|---|---|---|---|---|---|---|---|---|
| 2 | 05/2016 | ING.GOTTLIEB | | ING.MUSILOVÁ | | ING.GOTTLIEB | | dokumentace pro realizaci stavby |
| 1 | 04/2016 | ING.GOTTLIEB | | ING.MUSILOVÁ | | ING.GOTTLIEB | | DSP doplněná o připomínky DOSS |
| 0 | 02/2016 | ING.GOTTLIEB | | ING.MUSILOVÁ | | ING.GOTTLIEB | | dokumentace pro územní a stavební řízení |

ZÁKAZNÍK REHOS příspěvková organizace

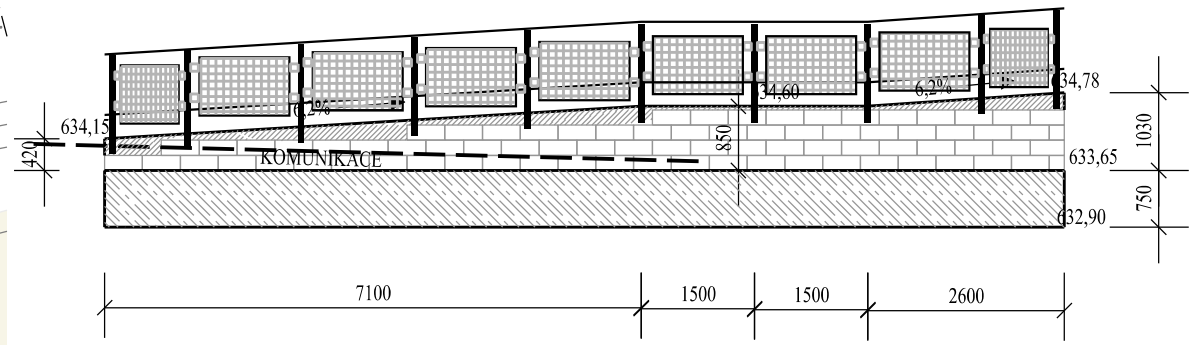PROJEKT NOVÁ BUDOVA HOSPICOVÉ PÉČE

VÝKRES D 1.2.1 KOMUNIKACE A ZPEVNĚNÉ PLOCHY
D 1.2.1.01 PŘÍSTUPOVÁ RAMPA

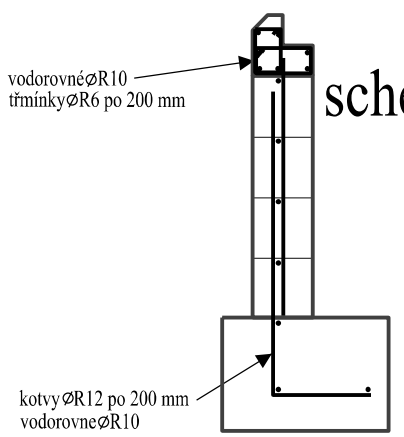PROF.Č.DOK. Wa-02

# PŮDORYS

G DESIGN spol. s r.o.
Veleslavínova 3108/14
400 11 Ústí nad Labem, CZ
tel: +420 774 445 457
tel: +420 774 431 344
e-mail:gdesign@gdesign-cz.eu

| | | | |
|---|---|---|---|
| STUPEŇ DRS | ČÍSLO PROJEKTU 60 001 300 | FOR.A4 | ZÁKAZNÍK 6 |
| MĚŘ. 1/100 | ORIENTAČNÍ Č. DOK. | LIST/Ú | PM 1 |
| ČÍSLO VÝKRESU GD-3-2496 | REVIZE 2 | KOPIE | G DESIGN OR |
| | | | DISTRIBUTE |

Tento výkres je duševním majetkem firmy G DESIGN spol. s r.o.,
informace z tohoto výkresu, jeho rozmnožování a předávání třetí straně je povoleno pouze se souhlasem fy. G DESIGN spol. s r.o.

U:\60\001\300\D. DOKUMENTACE OBJEKTŮ A TECH. ZAŘÍZENÍ\D