PŮDORYS
M 1:25

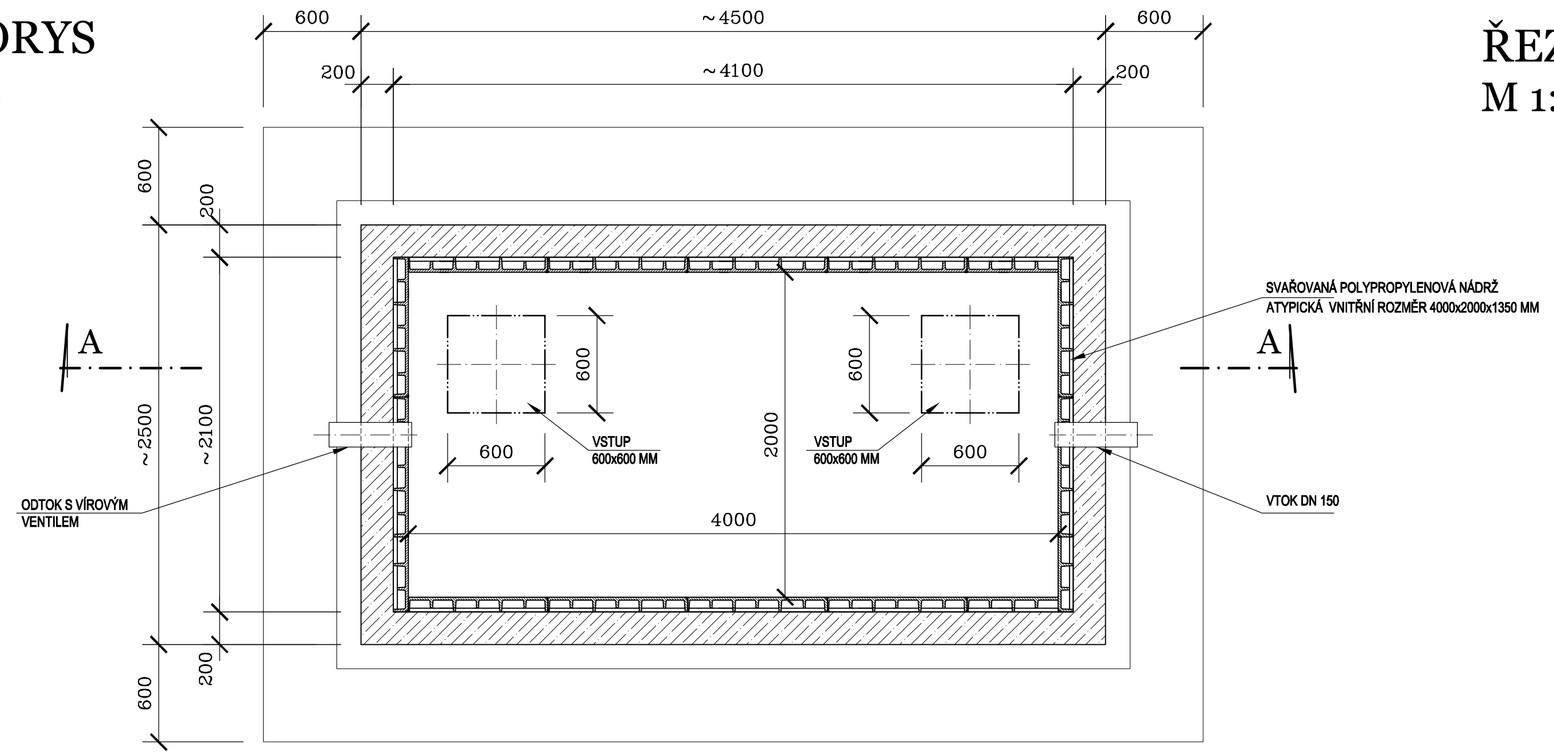

ŘEZ A-A
M 1:25

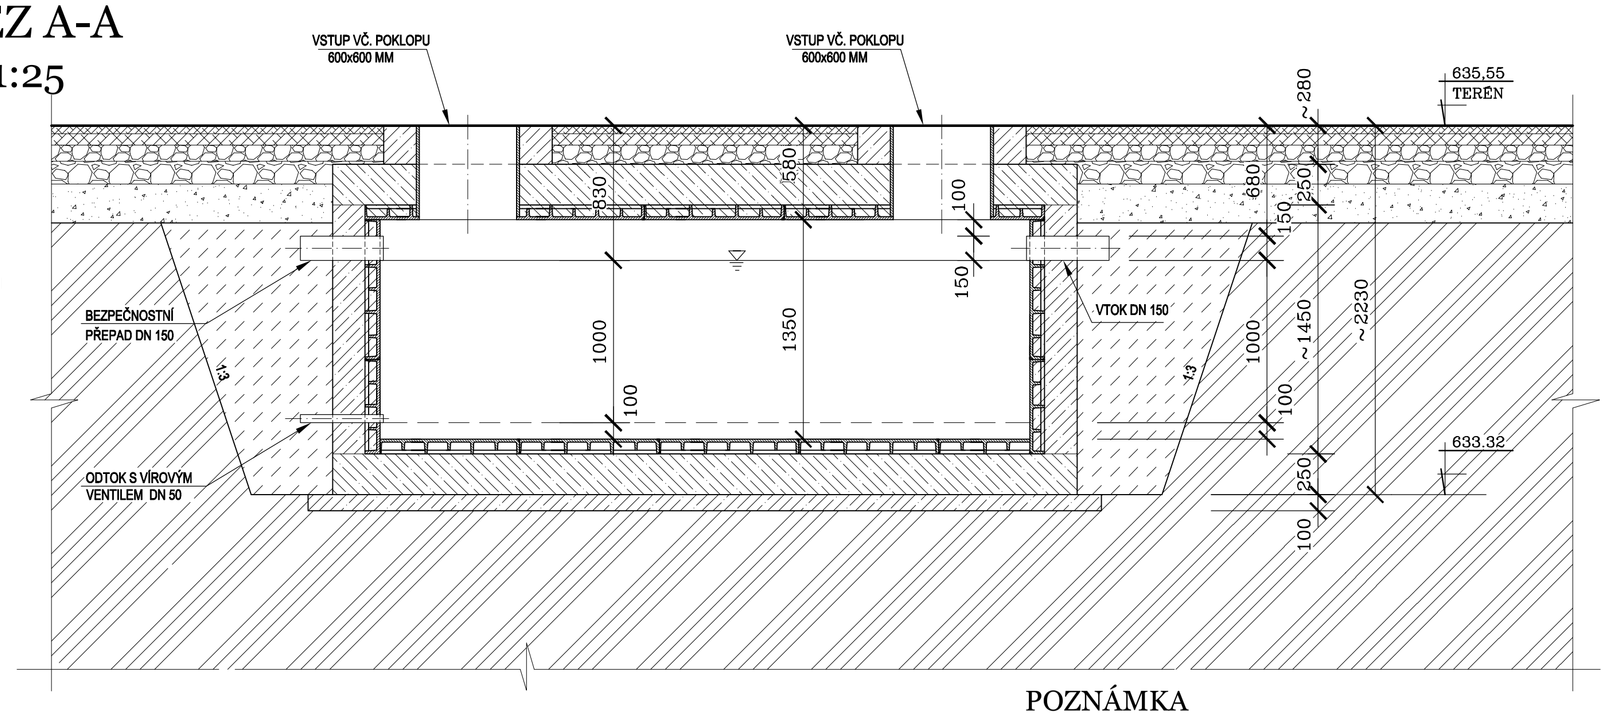

POZNÁMKA

– PŘED PROVEDENÍM OBETONOVÁNÍ JE NUTNÉ NAPLNIT POLYPROPYLENOVOU NÁDRŽ VODOU, ABY PŘI BETONÁŽI NEDOŠLO K JEJÍMU POŠKOZENÍ.

PŮDORYS VÝZTUŽE
M 1:25

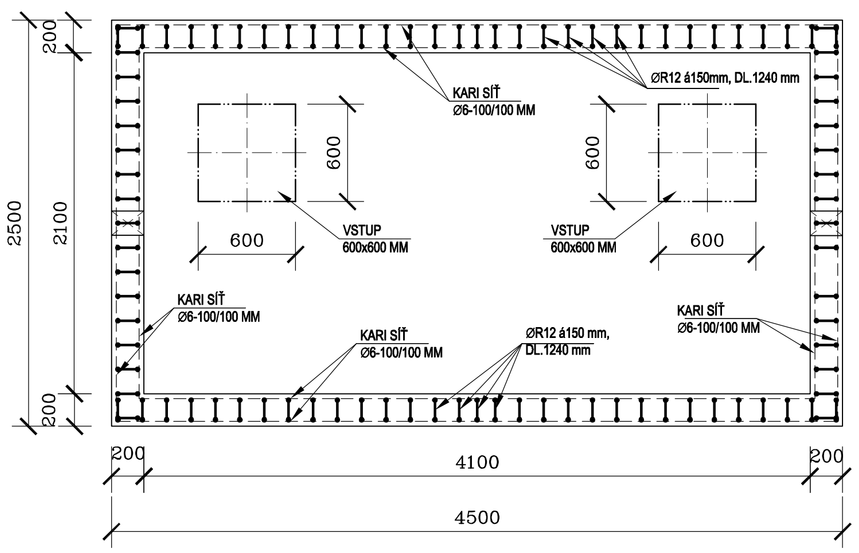

ŘEZ A-A VÝZTUŽE
M 1:25

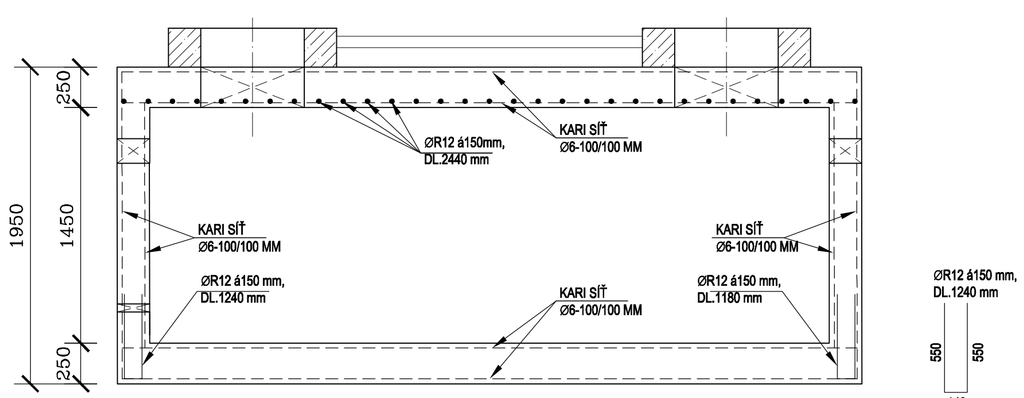

POZNÁMKA

- KRYTÍ VÝZTUŽE MIN.30MM
- V MÍSTĚ PROSTUPŮ VÝZTUŽ PŘERUŠIT
- VE STROPĚ V MÍSTĚ VLEZŮ VÝZTUŽE PŘERUŠIT A ZAHNOUT SMĚREM DO KONSTRUKCE STROPU A TO VČETNĚ KARI SÍTÍ

LEGENDA MATERIÁLU

- BETON PRO OBETONOVÁNÍ C 25/30
- PROSTÝ PODKL. BETON C 16/20
- HUTNĚNÝ ZEMNÍ ZÁSYP
- PŮVODNÍ ROSTLÁ ZEMINA

±0,000=635,57 m.n.m.

REV.	DATUM	ZPRACOVAL	PODPIS	KONTROLOVAL	PODPIS	SCHVÁLIL	PODPIS	POPIS
0	05/2015	Ing.K.Zemanová		Ing.A.Musilová		Ing.M.Gottlieb		Dokumentace pro provádění stavby

ZÁKAZNÍK ŘEHOS příspěvková organizace
Perninská 975, 362 22 Nejdek

PROJEKT NOVÁ BUDOVA HOSPICOVÉ PÉČE

VÝKRES D 1.2.4PŘÍPOJKY
D 1.2.41 Kanalizace

PROF.Č.DOK. SE–08

RETENČNÍ NÁDRŽ – PŮDORYS A ŘEZ

G DESIGN spol. s r.o.
Velká hradební 1025/19
400 01 Ústí nad Labem, CZ
tel: + 420 475 205 684
fax: + 420 475 205 683
e-mail: gdesign@gdesign-cz.com

STUPEŇ RD | ČÍSLO PROJEKTU 60 001 300 | FOR.A4 8x
MĚŘ. 1:25 | ORIENTAČNÍ Č. DOK. | LIST/0
ČÍSLO VÝKRESU GD–1–0966 | REVIZE 0 | KOPIE

ZÁKAZNÍK 6
ZPRACOV. –
PM 1
G DESIGNOR
DISTRIBUTE

Tento výkres je duševním majetkem firmy G DESIGN spol. s r.o., informace z tohoto výkresu, jeho rozmnožování a předávání třetí straně je povoleno pouze se souhlasem fy. G DESIGN spol. s r.o.

Uložení výkresu U:\60\001\200\D.\D 1.2\D 1.2.4\D 1.2.41\WA–08_RETENČNÍ NÁDRŽ_GD–Y–1189_1