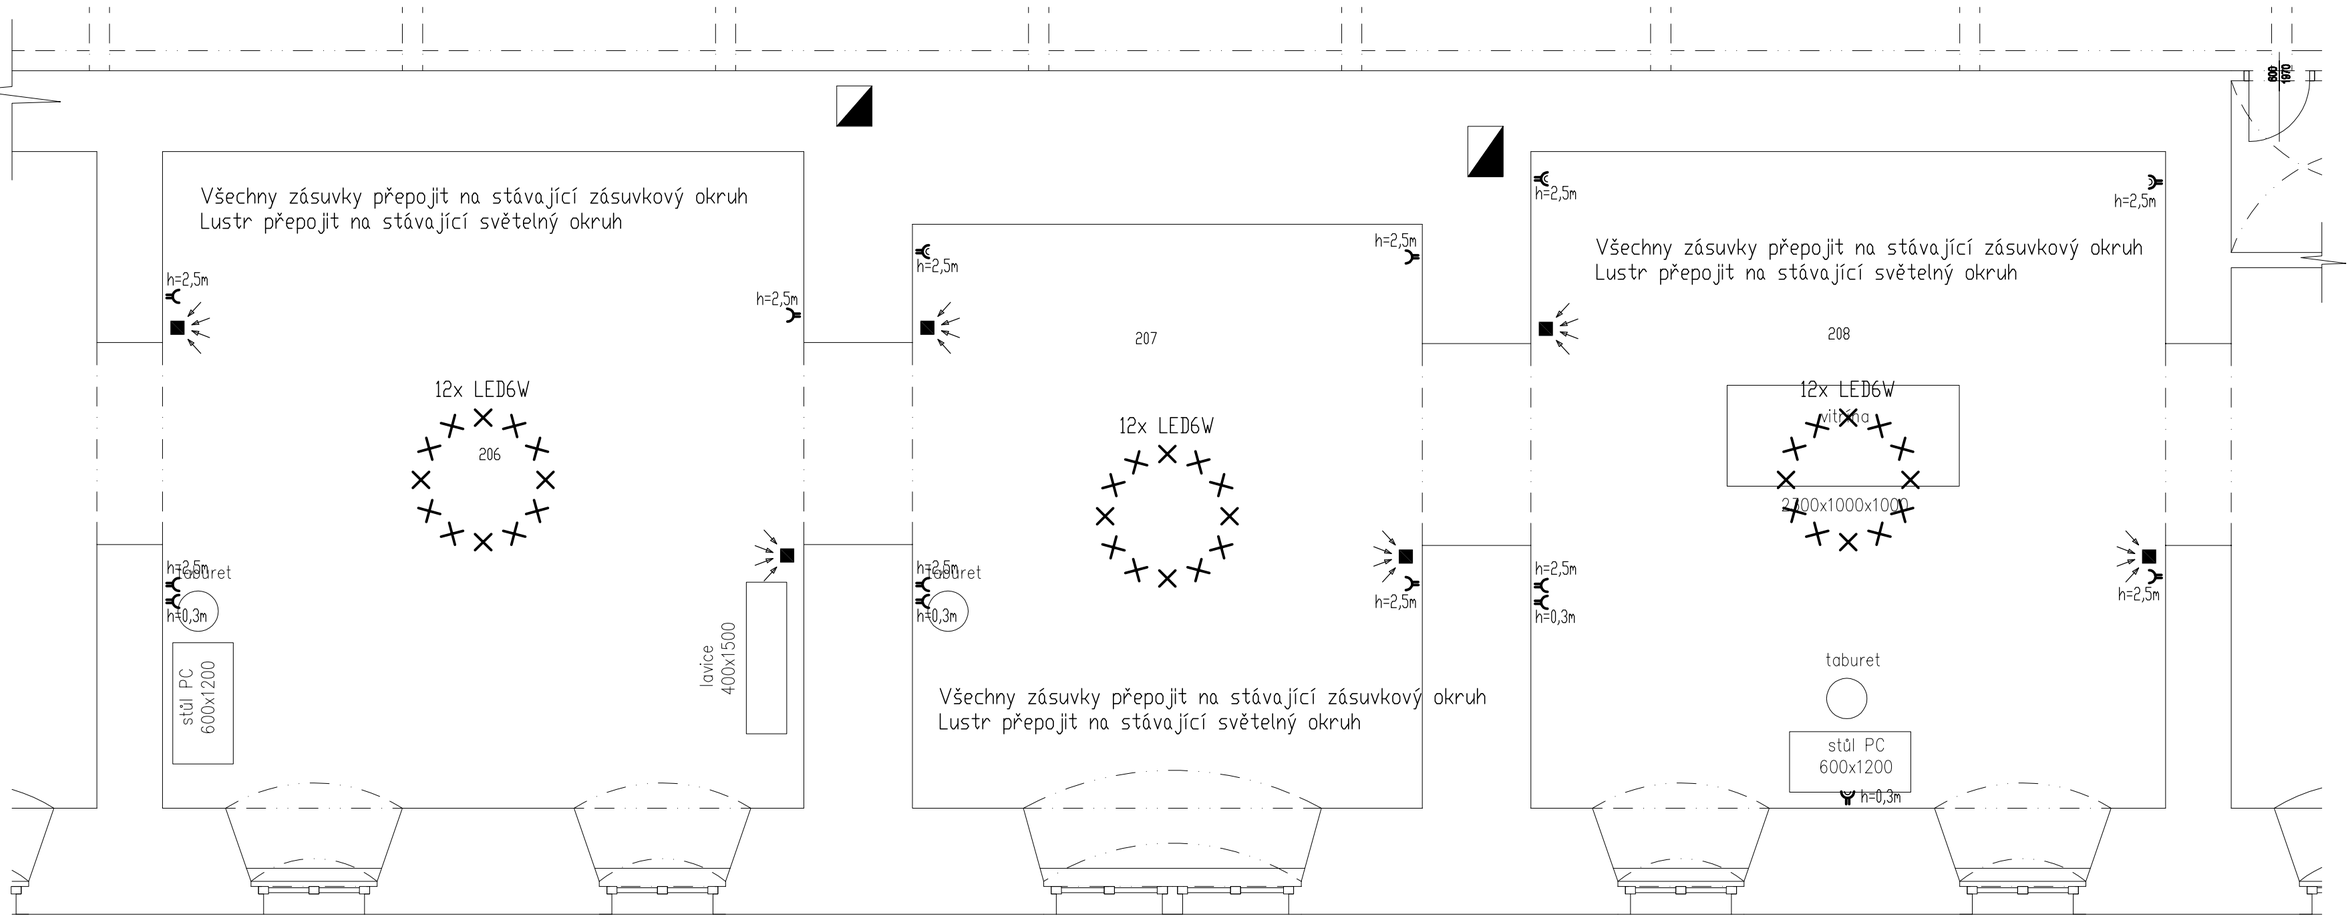

OCHRANA PŘED NEBEZPEČNÝM DOTYKEM NEŽIVÝCH ČÁSTÍ :

SAMOČINNÝM ODPOJENÍM OD ZDROJE A DOPLŇUJÍCÍM POSPOJOVÁNÍM DLE ČSN 33 2000-4-41 ed.2

ROZVODNÁ SOUSTAVA :

3 NPE~50Hz, 230/400V, TN-S

JURICA a.s.

ARCHITEKTURA • PROJEKTY • STAVBY

362 62 Boží Dar 176 , IČ 263 84 795

Ateliér Ostrov : Staré náměstí 53 , 363 01 Ostrov
tel. 353 844 402, 353 616 070, fax. 353 633 280

Ateliér Sokolov : Křížová 121 , 356 01 Sokolov
tel. 352 624 093, 352 603 455, fax. 352 624 093

Ateliér : SOKOLOV	Projektant : Ing. Vojtěch Nádvorník		
AIP : Ing. Pavel Borák	Kreslil : HP T610		
Ved. proj. : Ing. Pavel Borák	Kontroloval : Ing. Anton Jurica		
Investor : Muzeum Sokolov p.o.	Místo stavby : Sokolov		
Akce : **STAVEBNÍ ÚPRAVY MUZEA V SOKOLOVĚ - rozšíření výstavní expozice část 4**			
Charakter stavby : Stavba Stupeň PD : Dokumentace pro provedení stavby		Formát : 3A4	Datum : 03/2016
		Měřítko : 1:50	Zakázka č. : 5/16
Objekt : Výkres : Půdorys 2.NP - ELEKTROINSTALACE		Číslo výkresu : **EL-01**	