




východní část

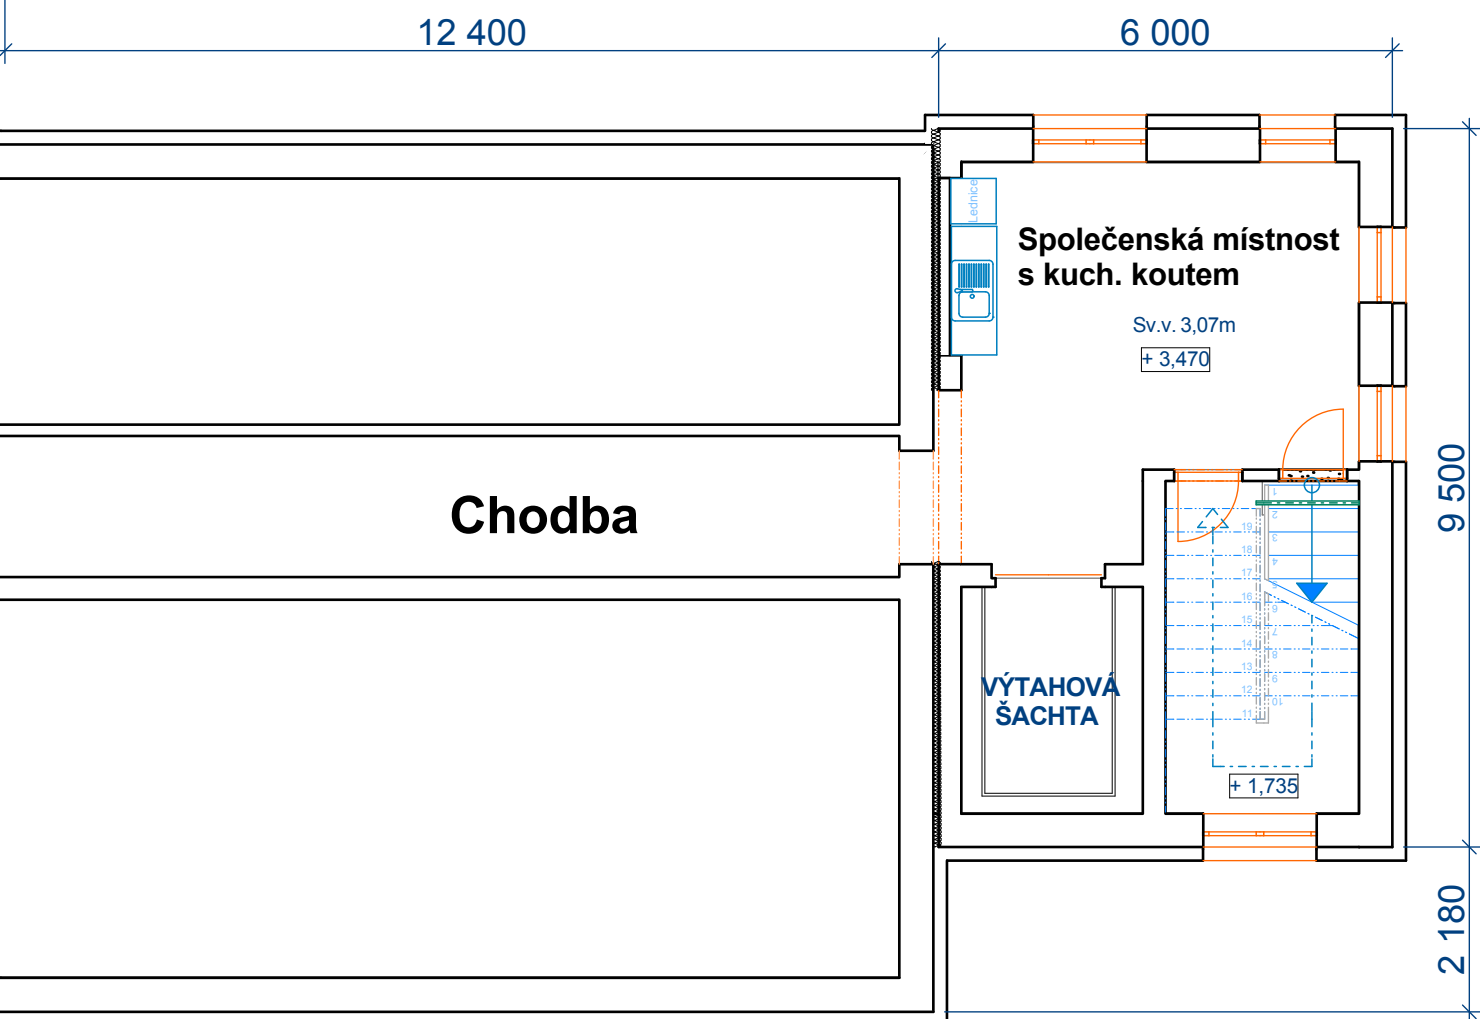

S

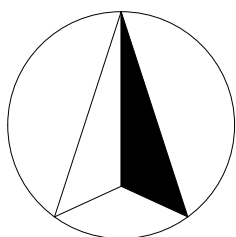

Půdorys 2.NP (1.patro) - východní část - dispoziční řešení

ZODP. PROJEKTANT:  ING. PAVEL SOBOTKA Hlavní 247/35, 352 01 Aš IČO: 432 77 772 DIČ: CZ500210039 Tel./fax: 354 525 895 ČKAIT 0300585	VYPRACOVAL : SVĚTLANA BOŘILOVÁ - PROJEKTOVÁNÍ Koperníkova 1754/42, 352 01 Aš IČO: 722 02 262 mob. +420 723 743 083	STUPEŇ DPS	MĚŘITKO 1 : 100	Č.VÝKRESU 1
INVESTOR : Domov pro Seniory v Hranicích, příspěvková organizace Karlovarského kraje Krásňany 766, PSČ 351 24 Hranice u Aše (IČO 711 75 202)				
MÍSTO STAVBY: stávající objekt č.p. 766 na st.p.č. 852 + objekt bez čp/če na st.p.č. 928 k.ú. Hranice u Aše				
AKCE : Rekonstrukce střechy objektu domova včetně půdní vestavby a solárních panelů na střechu				
OBSAH VÝKRESU : Půdorys 2.NP (1.patro) - východní část - dispoziční řešení				