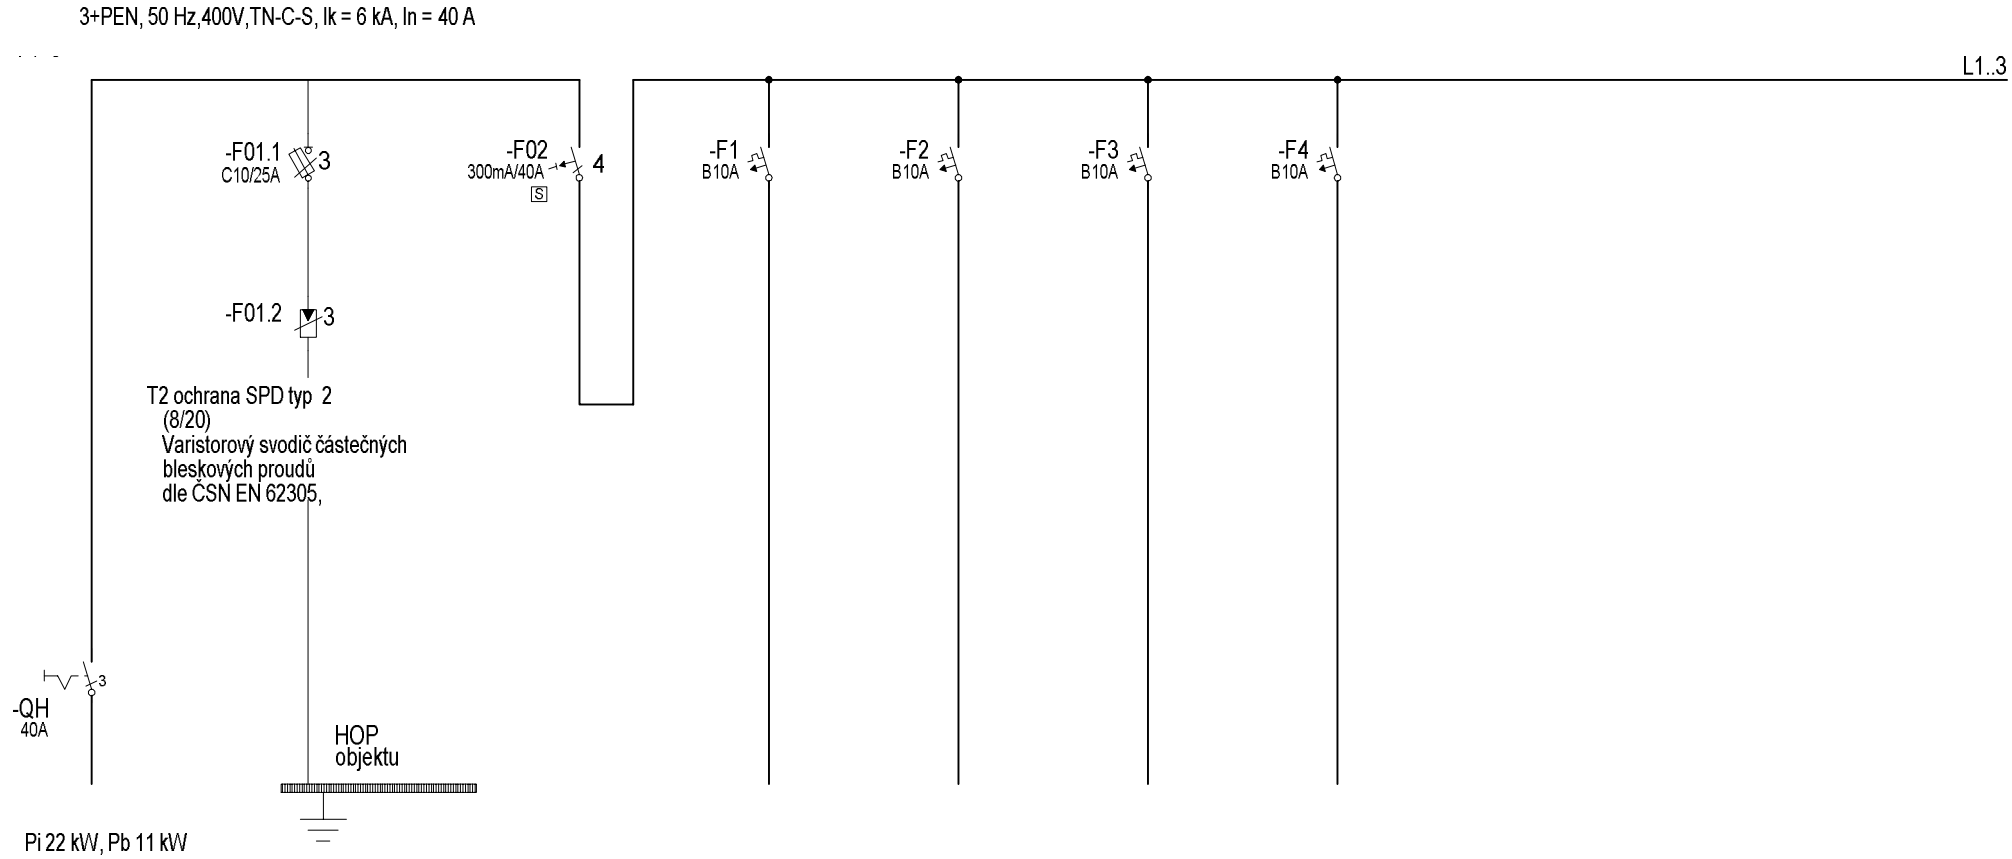

Obvod	H3.1	SPD	0	1	2	3	4
Kabel	-WH3.1 CYKY-J 4x10	-WHOP H07V-R 1x16		-W1 CYKY-J 3x1.5	-W2 CYKY-J 3x1.5	-W3 CYKY-J 3x1.5	-W4 CYKY-J 3x1.5
Popis	Napájení	HOP	úroveň 1	Světlo 337,338,323,324,325	Světlo 322 320,321	Světlo schodiště	Světlo 305-308,317

				Kres.	29.4.2014	Petr		Petr Matala Východní 12,352 01 Aš IČO 41631072 e-mail: matala@tiscali.cz mobil 606 437 798	R3.1 rozvaděč objektu	Rozváděč: R3.1 EI 30 DP1	=
				Kont.	29.4.2014						+
				Stav						Projekt:	Číslo výkresu: D.1.4.4.17
Číslo	Popis změny	Datum	Podpis	Norm.		Originál:	Náhrada za:	Nahrazeno:	Jednopólové schéma		List: 1 Listů: 8

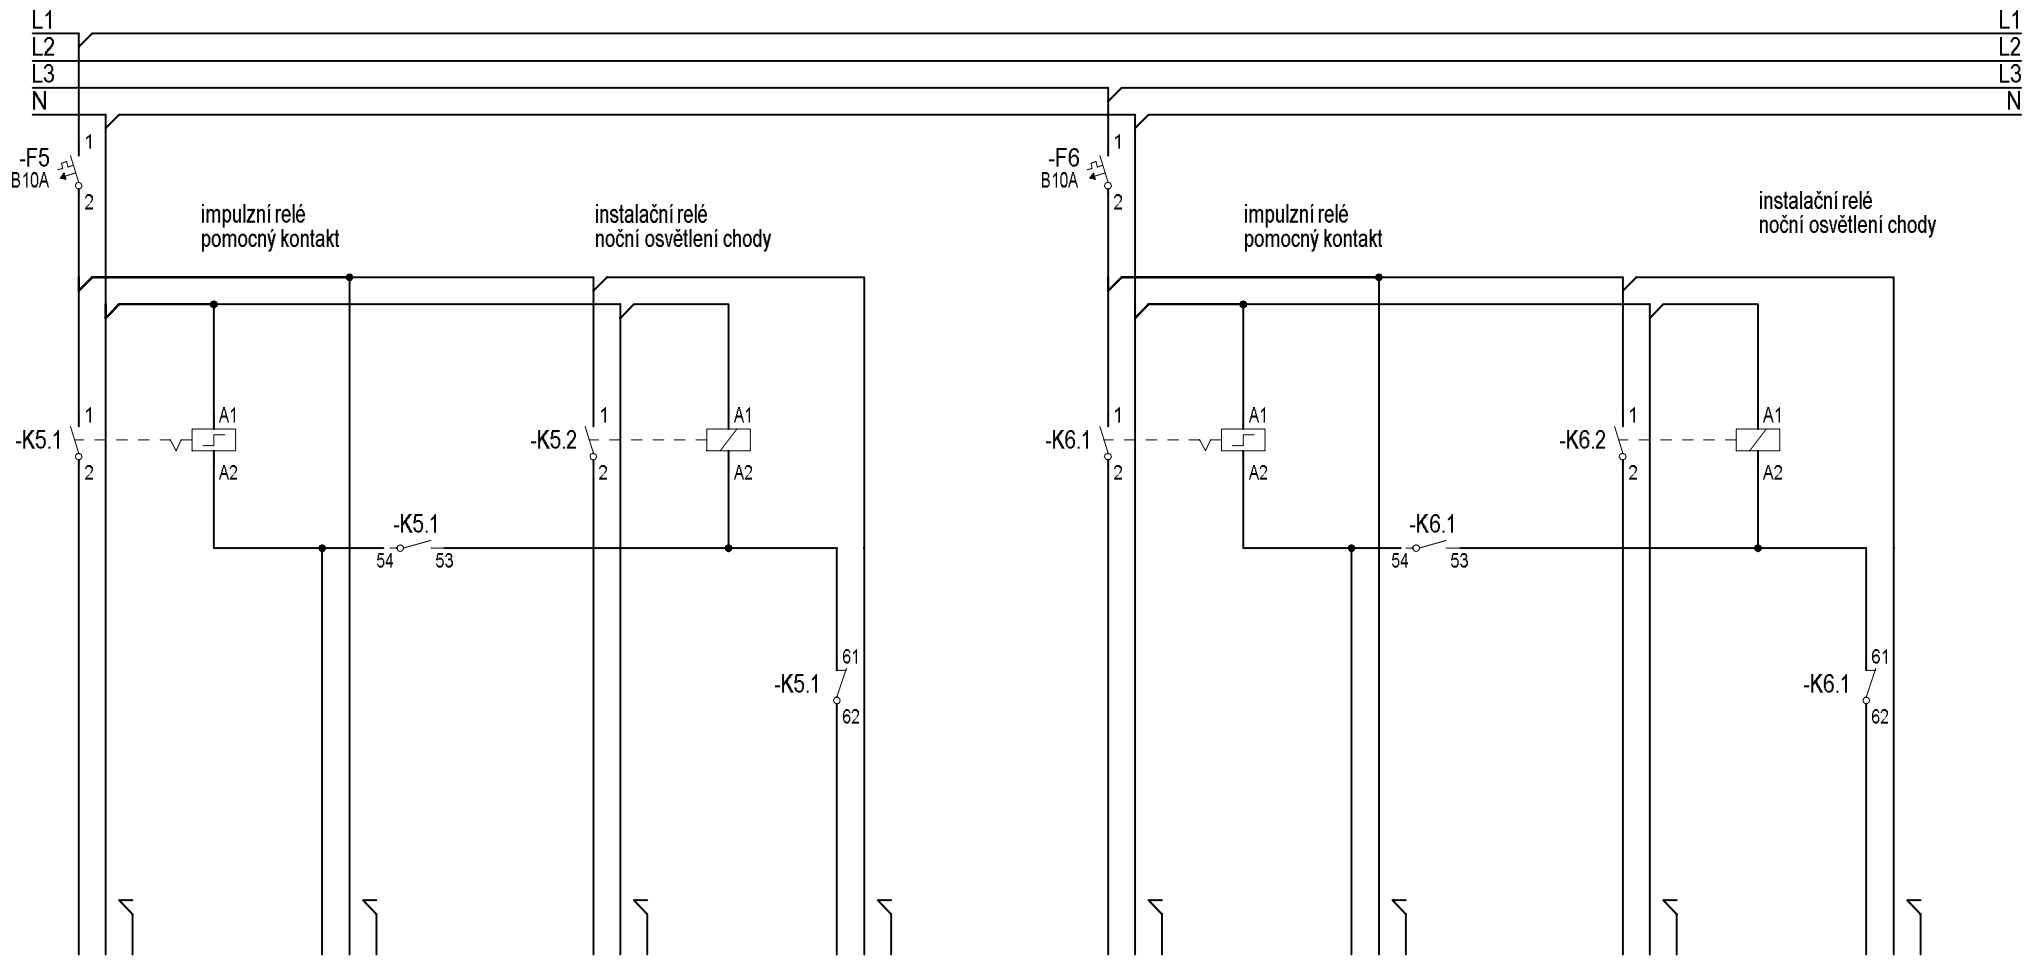

Obvod	5	5	5	5	6	6	6	6
Kábel	-W5.1 CYKY-J 3x1.5	-W5.2 CYKY-0 2x1.5	-W5.3 CYKY-J 3x1.5	-W5.4 CYKY-0 2x1.5	-W6.1 CYKY-J 3x1.5	-W6.2 CYKY-0 2x1.5	-W6.3 CYKY-J 3x1.5	-W6.4 CYKY-0 2x1.5
Popis	Světlo 347	Tlačítko 347	Světlo 347 noční	Spínač č.1noční osv. 347 umístění jen v sestesterně	Světlo 302	Tlačítko 302	Světlo 302 noční	Spínač č1 noční osv. 302 umístění jen v sestesterně

				Kres.	21.10.2014 Petr		Petr Matala Východní 12,352 01 Aš IČO 41631072 e-mail: matala@tiscali.cz mobil 606 437 798	R3.1 rozvaděč objektu	Rozváděč: R3.1 EI 30 DP1
				Kont.	21.10.2014				
				Stav					Projekt:
Číslo	Popis změny	Datum	Podpis	Norm.		Originál:	Náhrada za:	Nahrazeno:	Vícepólové schéma

=		
+		
Číslo výkresu: D.1.4.4.17	List:	2
	Listů:	8

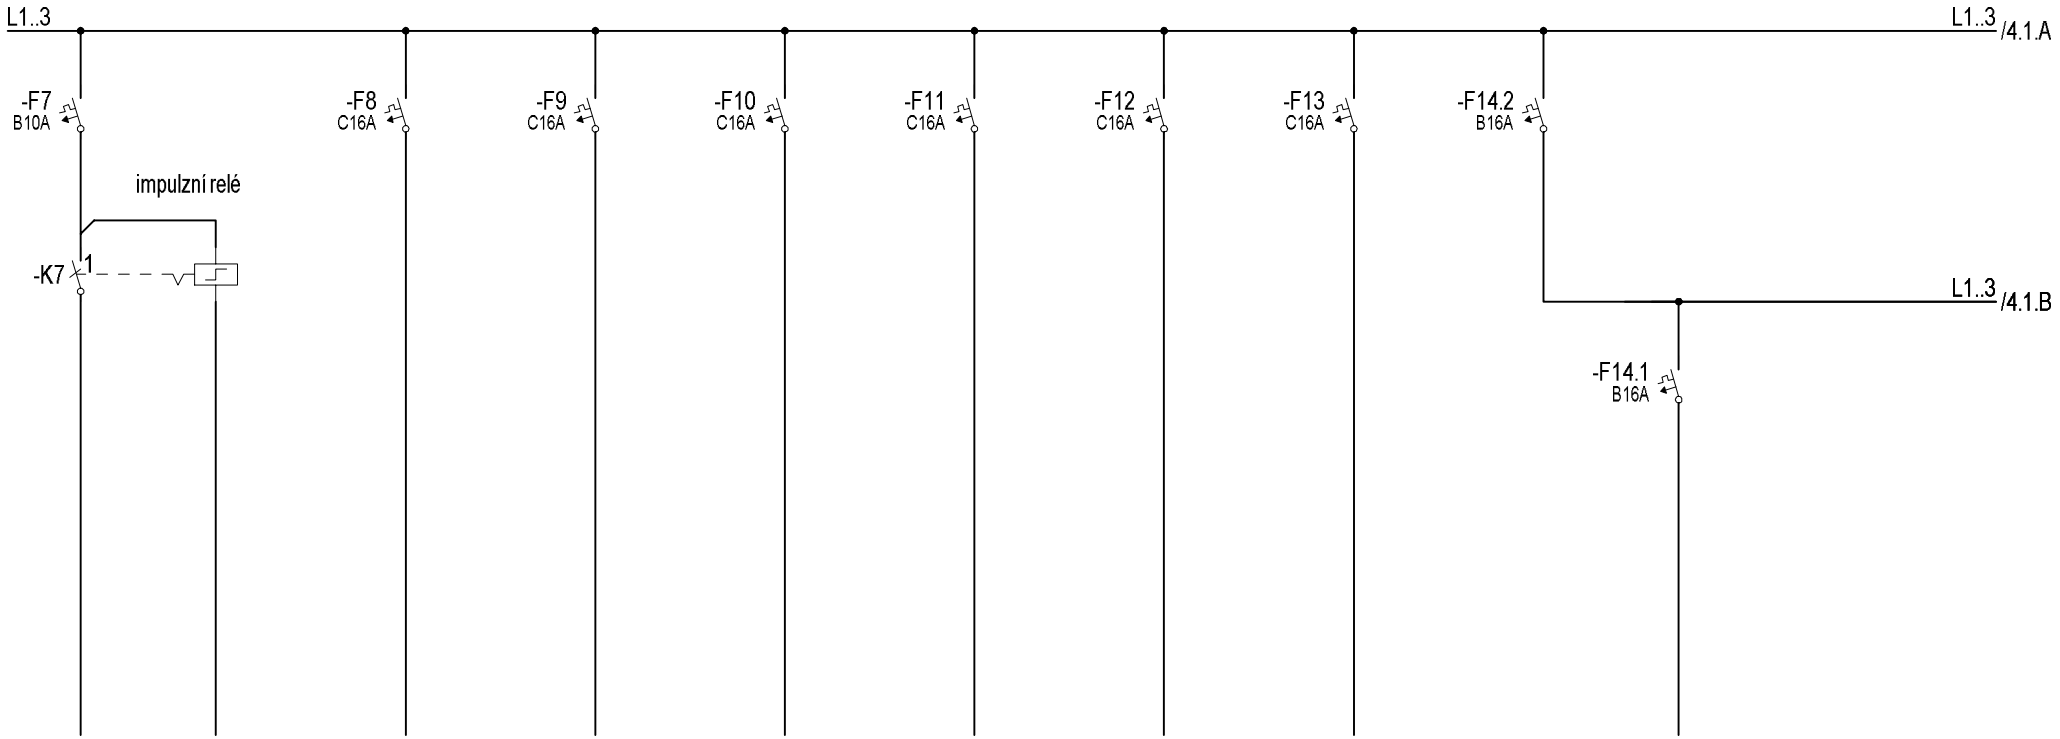

Obvod	7	7	8	9	10	11	12	13	14	14.1
Kabel	-W7.1 CYKY-J 3x1.5	-W7.2 CYKY-0 2x1.5	-W8 CYKY-J 3x2.5	-W9 CYKY-J 3x2.5	-W10 CYKY-J 3x2.5	-W11 CYKY-J 3x2.5	-W12 CYKY-J 3x2.5	-W13 CYKY-J 3x2.5		-W14.1 CYKY-J 3x2.5
Popis	Světlo 327	Tlačítko 327	zásuvky chladnička 337	zásuvky chladnička 328-338	zásuvky chladnička 339-346	zásuvky chladnička 309-316	zásuvky chladnička 321,323	zásuvky chladnička 303		zásuvky 337

				Kres.	10.6.2014 Petr			Petr Matala Východní 12,352 01 Aš IČO 41631072 e-mail: matala@tiscali.cz mobil 606 437 798	R3.1 rozvaděč objektu	Rozváděč: R3.1 EI 30 DP1	=
				Kont.	10.6.2014						+
				Stav						Projekt:	Číslo výkresu: D.1.4.4.17
Číslo	Popis změny	Datum	Podpis	Norm.		Originál:	Náhrada za:	Nahrazeno:	Jednopólové schéma		List: 3 / Listů: 8

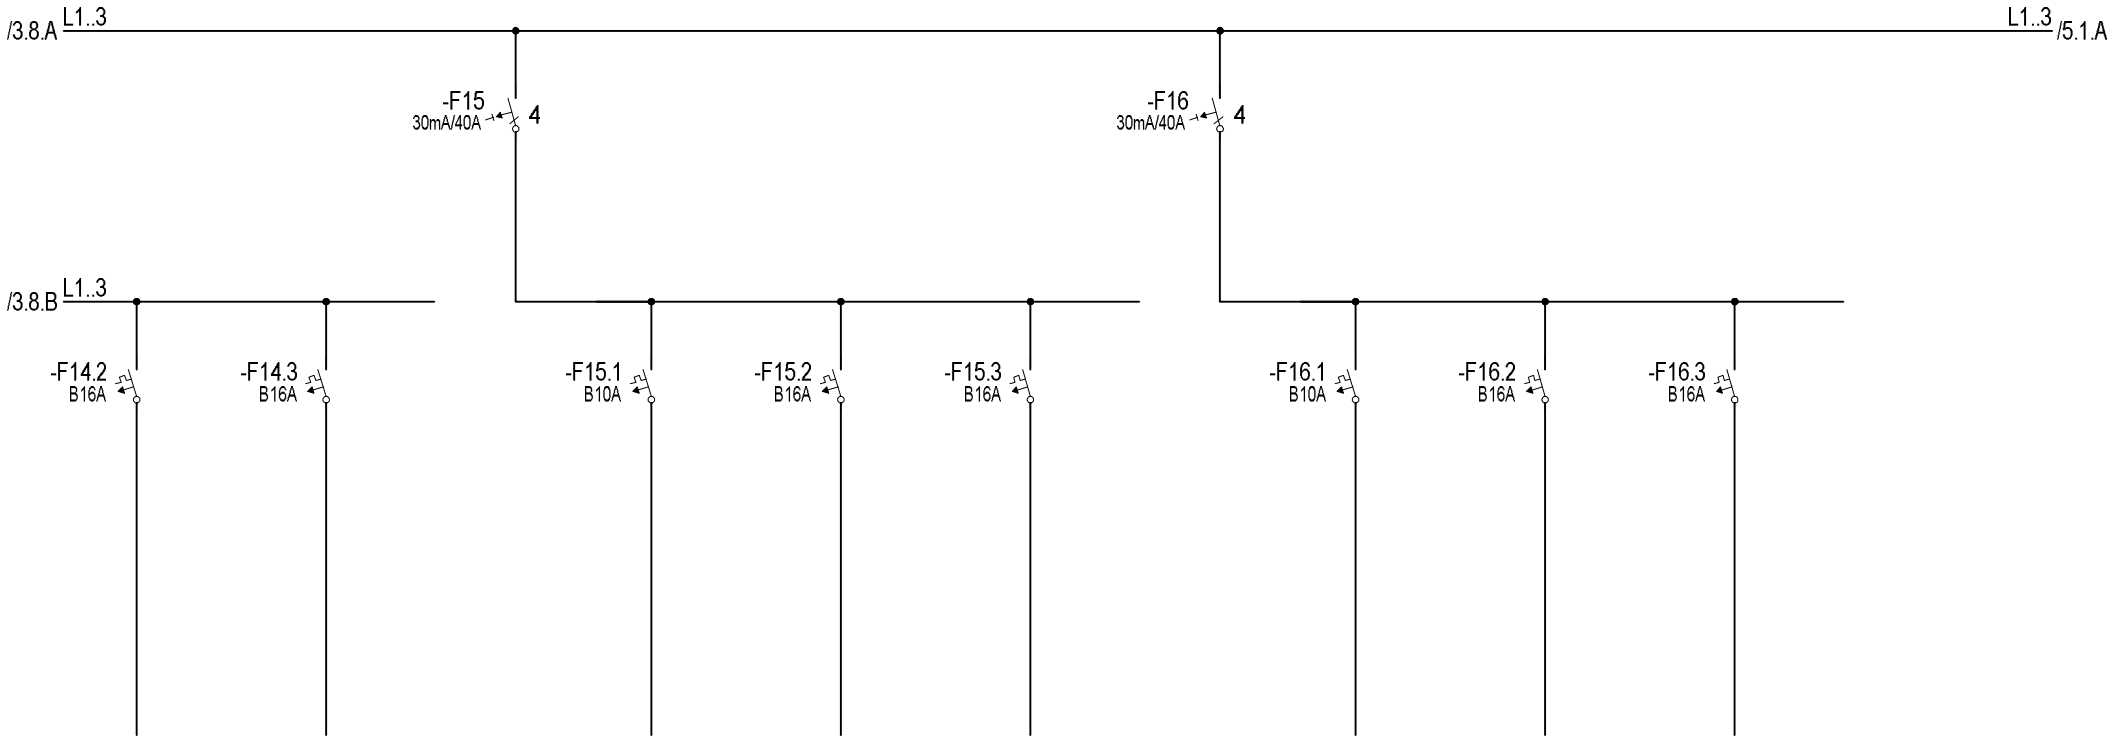

Obvod	14.2	14.3	15	15.1	15.2	15.3	16	16.1	16.2	16.3
Kabel	-W14.2 CYKY-J 3x2.5	-W14.3 CYKY-J 3x2.5		-W15.1 CYKY-J 3x1.5	-W15.2 CYKY-J 3x2.5	-W15.3 CYKY-J 3x2.5		-W16.1 CYKY-J 3x1.5	-W16.2 CYKY-J 3x2.5	-W16.3 CYKY-J 3x2.5
Popis	zásuvky 337	zásuvky 321,322,323		Světlo 328-335	zásuvky 328-331	zásuvky 332-335		339-346 328-335	zásuvky 339-342	zásuvky 343-346

				Kres.	16.10.2014 Petr			Petr Matala Východní 12,352 01 Aš IČO 41631072 e-mail: matala@tiscali.cz mobil 606 437 798	R3.1 rozvaděč objektu	Rozváděč: R3.1 EI 30 DP1	=
				Kont.	16.10.2014						+
				Stav						Projekt:	Číslo výkresu: D.1.4.4.17
Číslo	Popis změny	Datum	Podpis	Norm.		Originál:	Náhrada za:	Nahrazeno:	Jednopólové schéma		List: 4 / Listů: 8

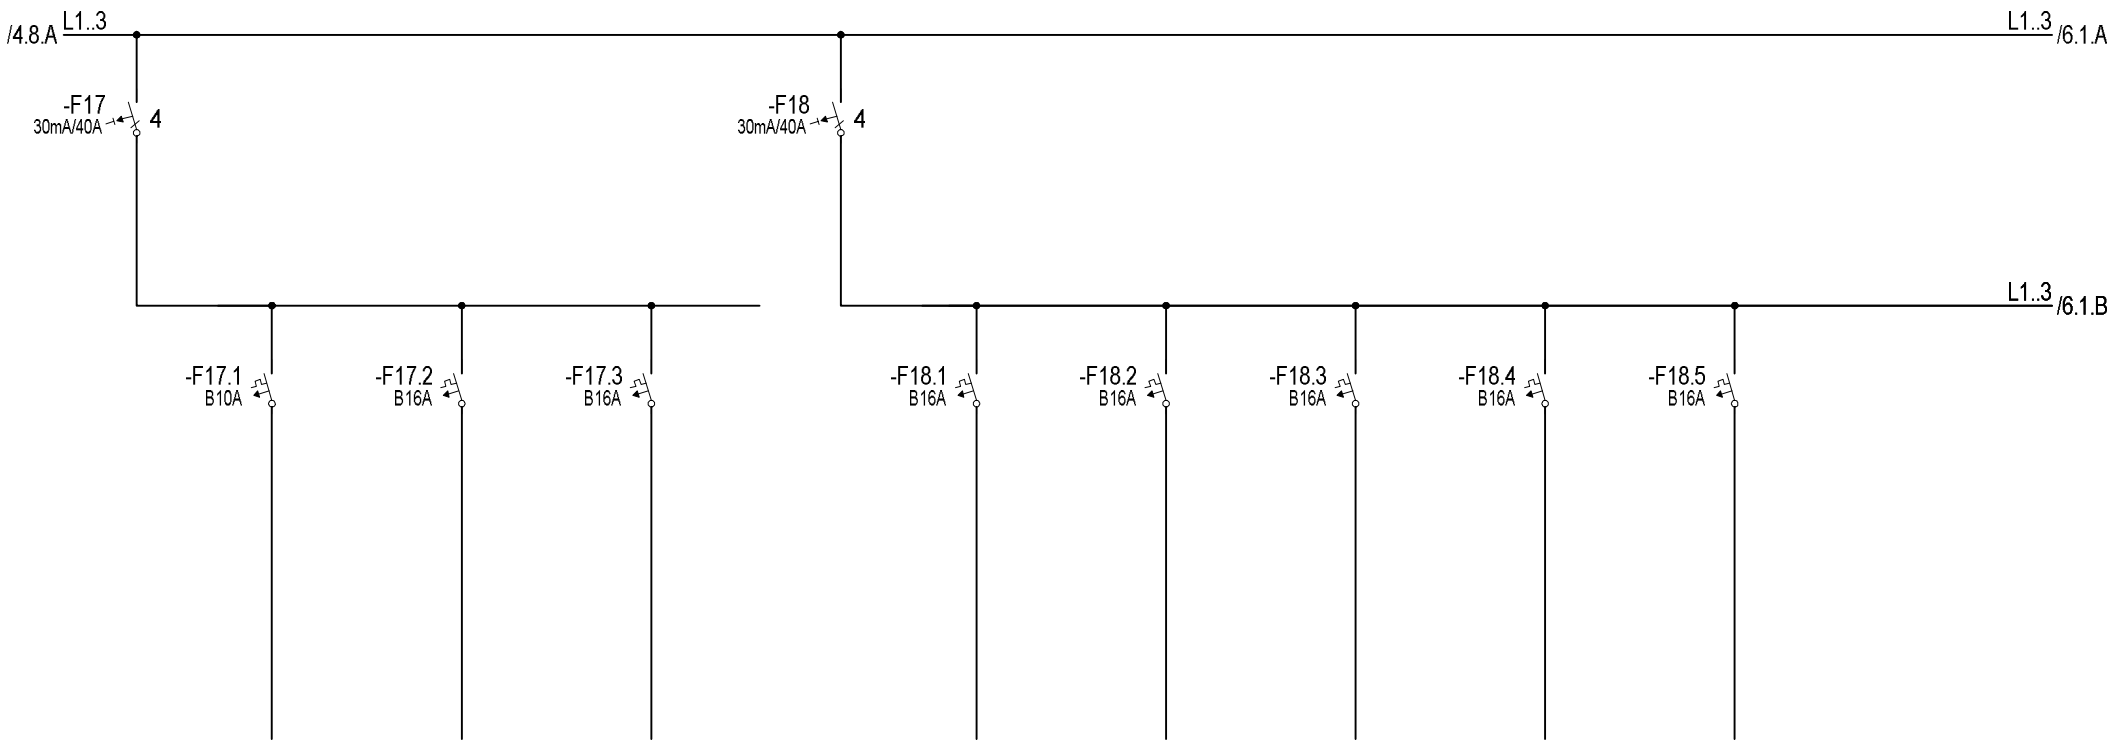

Obvod	17	17.1	17.2	17.3	18	18.1	18.2	18.3	18.4	18.5
Kabel		-W17.1 CYKY-J 3x1.5	-W17.2 CYKY-J 3x2.5	-W17.3 CYKY-J 3x2.5		-W18.1 CYKY-J 3x2.5	-W18.2 CYKY-J 3x2.5	-W18.3 CYKY-J 3x2.5	-W18.4 CYKY-J 3x2.5	-W18.5 CYKY-J 3x2.5
Popis		Světlo 309-316	zásuvky 309-312	zásuvky 313-316		zásuvky 347 327	zásuvky 303	zásuvky 302	zásuvky 322	zásuvky 323

				Kres.	16.10.2014	Petr		Petr Matala Východní 12,352 01 Aš IČO 41631072 e-mail: matala@tiscali.cz mobil 606 437 798	R3.1 rozvaděč objektu	Rozváděč: R3.1 EI 30 DP1		=	
				Kont.	16.10.2014					Projekt:		+	
				Stav							Číslo výkresu:	List: 5	
Číslo	Popis změny	Datum	Podpis	Norm.		Originál:	Náhrada za:	Nahrazeno:	Jednopólové schéma		D.1.4.4.17	Listů: 8	

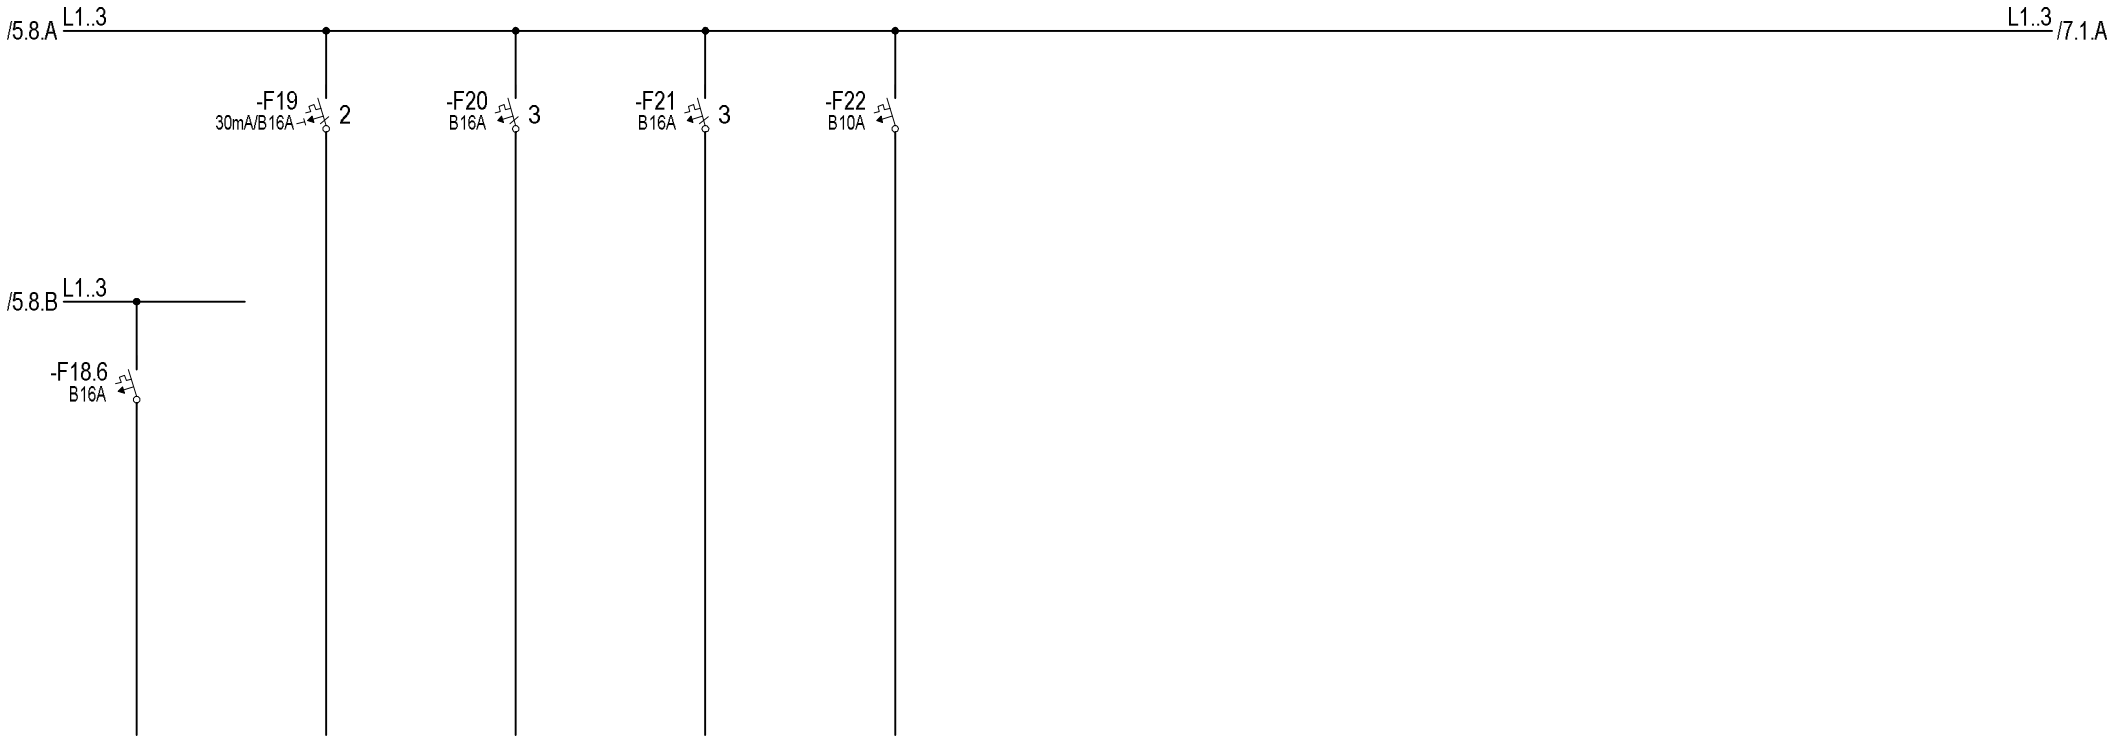

Obvod	18.6	19	20	21	22
Kabel	-W18.6 CYKY-J 3x2.5	-W19 CYKY-J 3x2.5	-W20 CYKY-J 5x2.5	-W21 CYKY-J 5x2.5	-W22 CYKY-J 3x1.5
Popis	zásuvky 303	zásuvky sesterna 322	varná deska / sporák 400 V, 8 kW 337	varná deska / sporák 400 V, 8 kW 303	Světlo půda

				Kres.	16.10.2014 Petr			Petr Matala Východní 12,352 01 Aš IČO 41631072 e-mail: matala@tiscali.cz mobil 606 437 798	R3.1 rozvaděč objektu	Rozváděč: R3.1 EI 30 DP1	=
				Kont.	16.10.2014						+
				Stav						Projekt:	Číslo výkresu: D.1.4.4.17 / List: 6
Číslo	Popis změny	Datum	Podpis	Norm.		Originál:	Náhrada za:	Nahrazeno:	Jednopólové schéma		Listů: 8

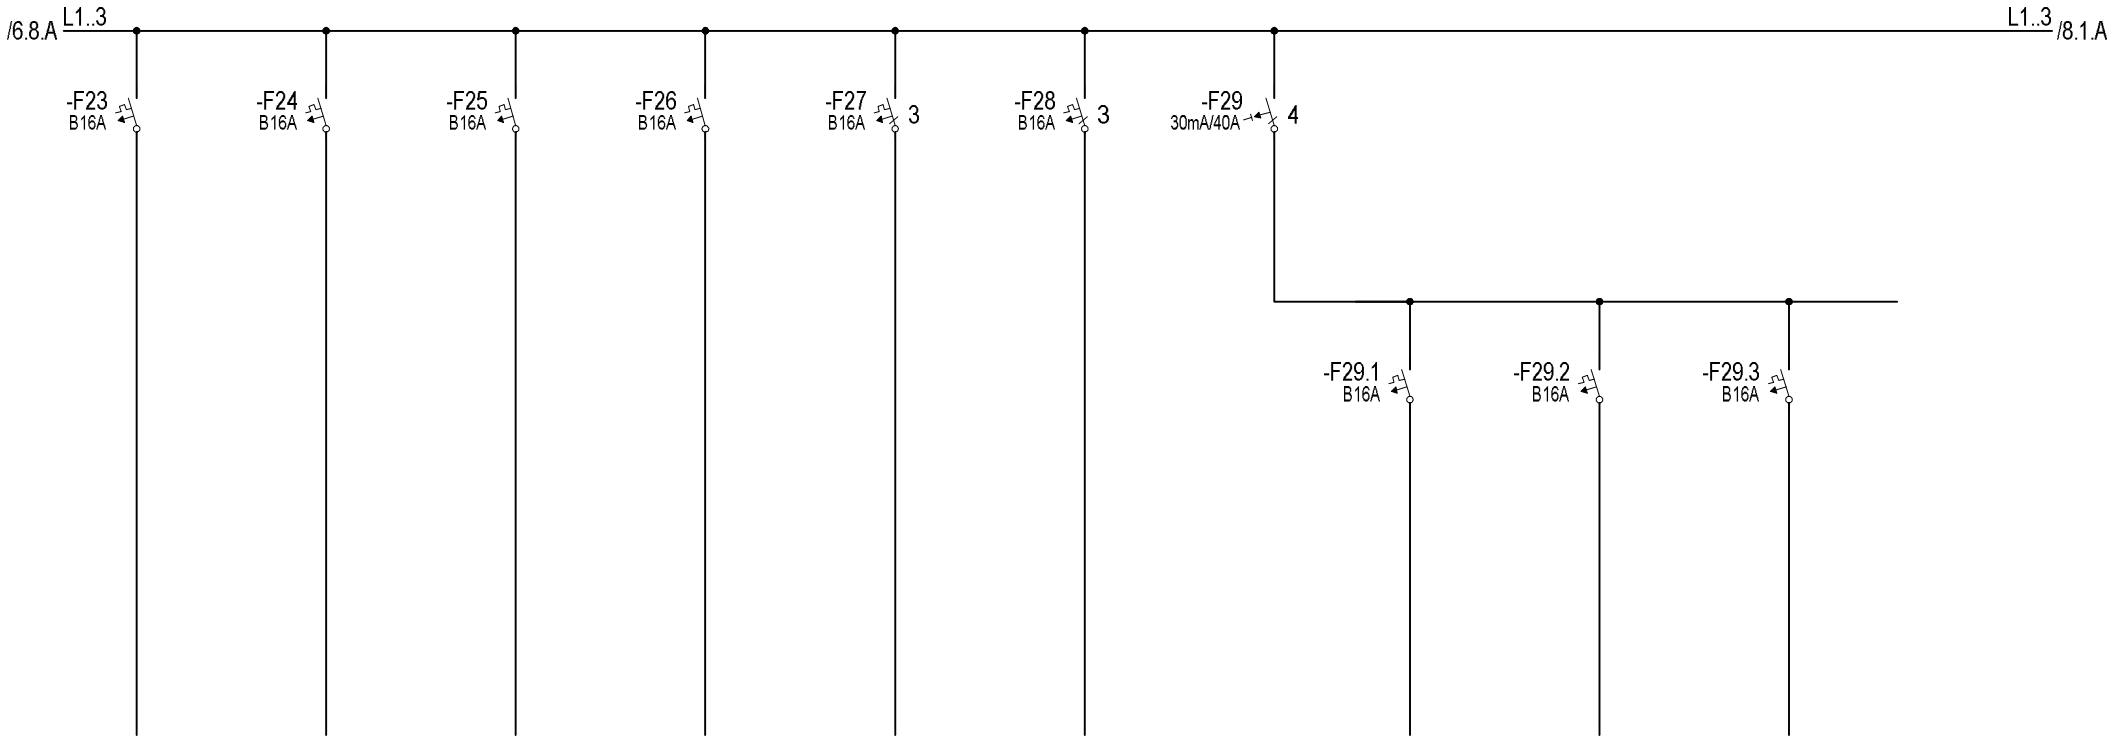

Obvod	23	24	25	26	27	28	29	29.1	29.2	29.3
Kabel	-W23 CYKY-J 3x1.5	-W24 CYKY-J 3x1.5	-W25 CYKY-J 3x1.5	-W26 CYKY-J 3x1.5	-W27 CYKY-J 5x2.5	-W28 CYKY-J 5x2.5				
Popis	TV+PC skříň 317	TV+PC skříň 317	zásuvka 317	zásuvka 317	vývod 1 400 V, 317	vývod 2 400 V, 317		zásuvky rez	zásuvky rez	zásuvky rez

				Kres.	27.11.2014 Petr			Petr Matala Východní 12,352 01 Aš IČO 41631072 e-mail: matala@tiscali.cz mobil 606 437 798	R3.1 rozvaděč objektu	Rozváděč: R3.1 EI 30 DP1	=
				Kont.	27.11.2014						+
				Stav						Projekt:	Číslo výkresu: D.1.4.4.17
Číslo	Popis změny	Datum	Podpis	Norm.		Originál:	Náhrada za:	Nahrazeno:	Jednopólové schéma		List: 7 Listů: 8

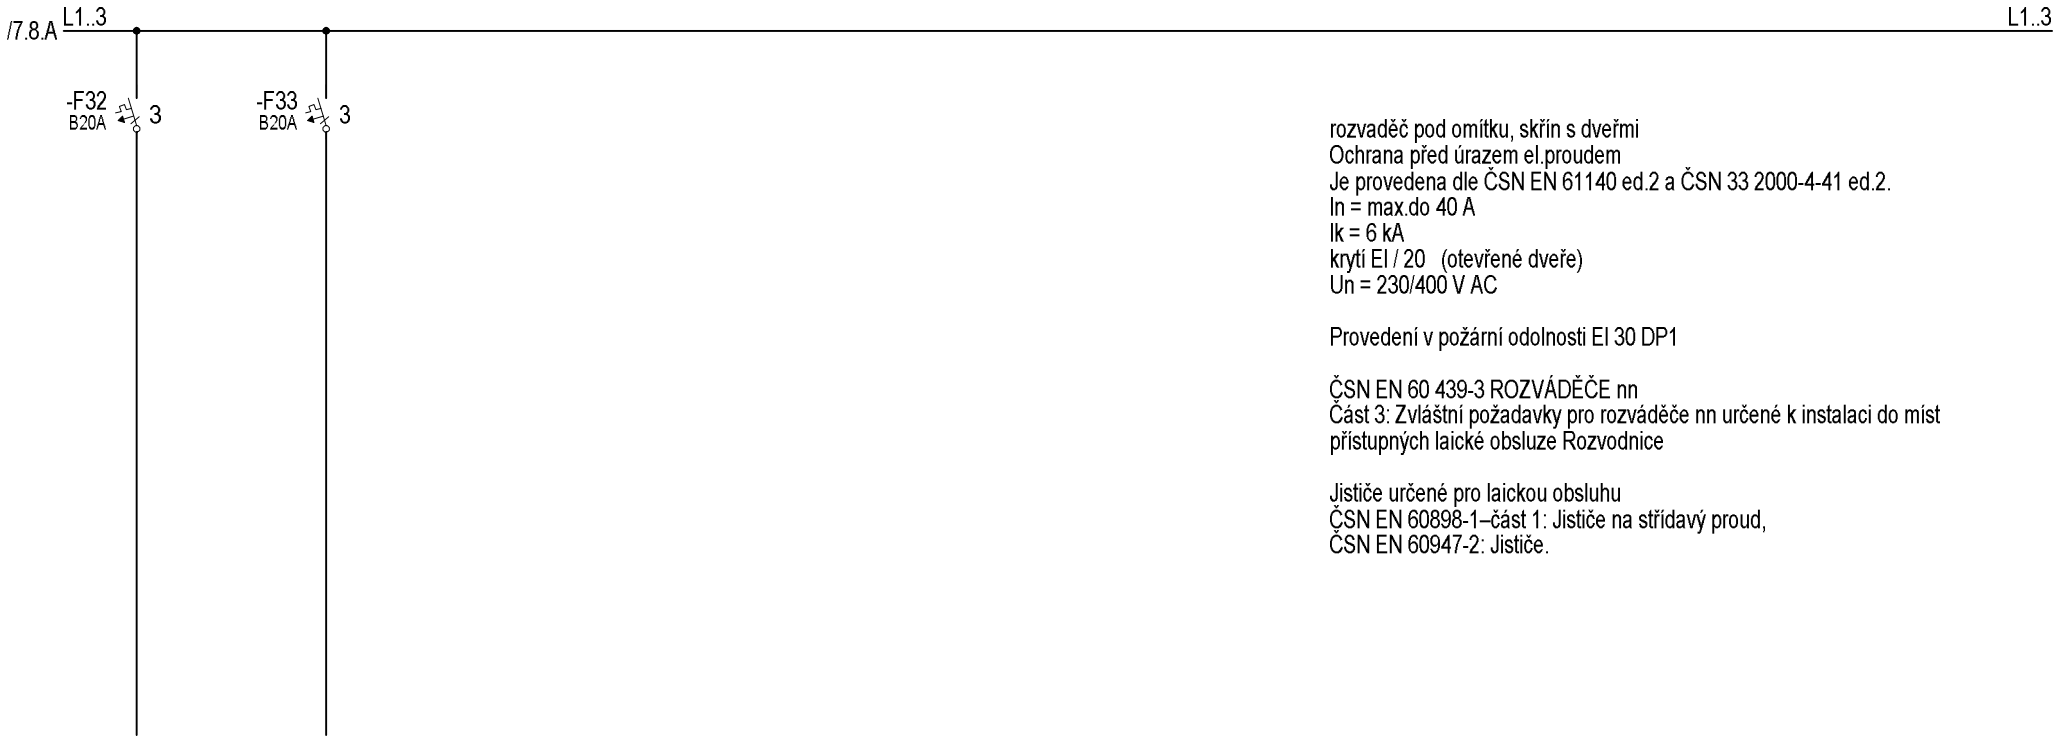

rozvaděč pod omítku, skřín s dveřmi
Ochrana před úrazem el.proudem
Je provedena dle ČSN EN 61140 ed.2 a ČSN 33 2000-4-41 ed.2.
In = max.do 40 A
Ik = 6 kA
krytí EI / 20 (otevřené dveře)
Un = 230/400 V AC

Provedení v požární odolnosti EI 30 DP1

ČSN EN 60 439-3 ROZVÁDĚČE nn
Část 3: Zvláštní požadavky pro rozváděče nn určené k instalaci do míst přístupných laické obsluze Rozvodnice

Jističe určené pro laickou obsluhu
ČSN EN 60898-1–část 1: Jističe na střídavý proud,
ČSN EN 60947-2: Jističe.

Obvod	30	31
Kabel	-W30 CYKY-J 5x6	-W31 CYKY-J 5x6
Popis	Přívod k RT-1.1	Přívod k RT-1.2

				Kres.	27.11.2014 Petr		Petr Matala Východní 12,352 01 Aš IČO 41631072 e-mail: matala@tiscali.cz mobil 606 437 798	R3.1 rozvaděč objektu	Rozváděč: R3.1 EI 30 DP1	=	
				Kont.	27.11.2014				Projekt:	+	
				Stav						Číslo výkresu: D.1.4.4.17	List: 8
Číslo	Popis změny	Datum	Podpis	Norm.		Originál:	Náhrada za:	Nahrazeno:	Jednopólové schéma		Listů: 8