


SITUACE STAVBY - DIO ETAPA I, M=1:1000

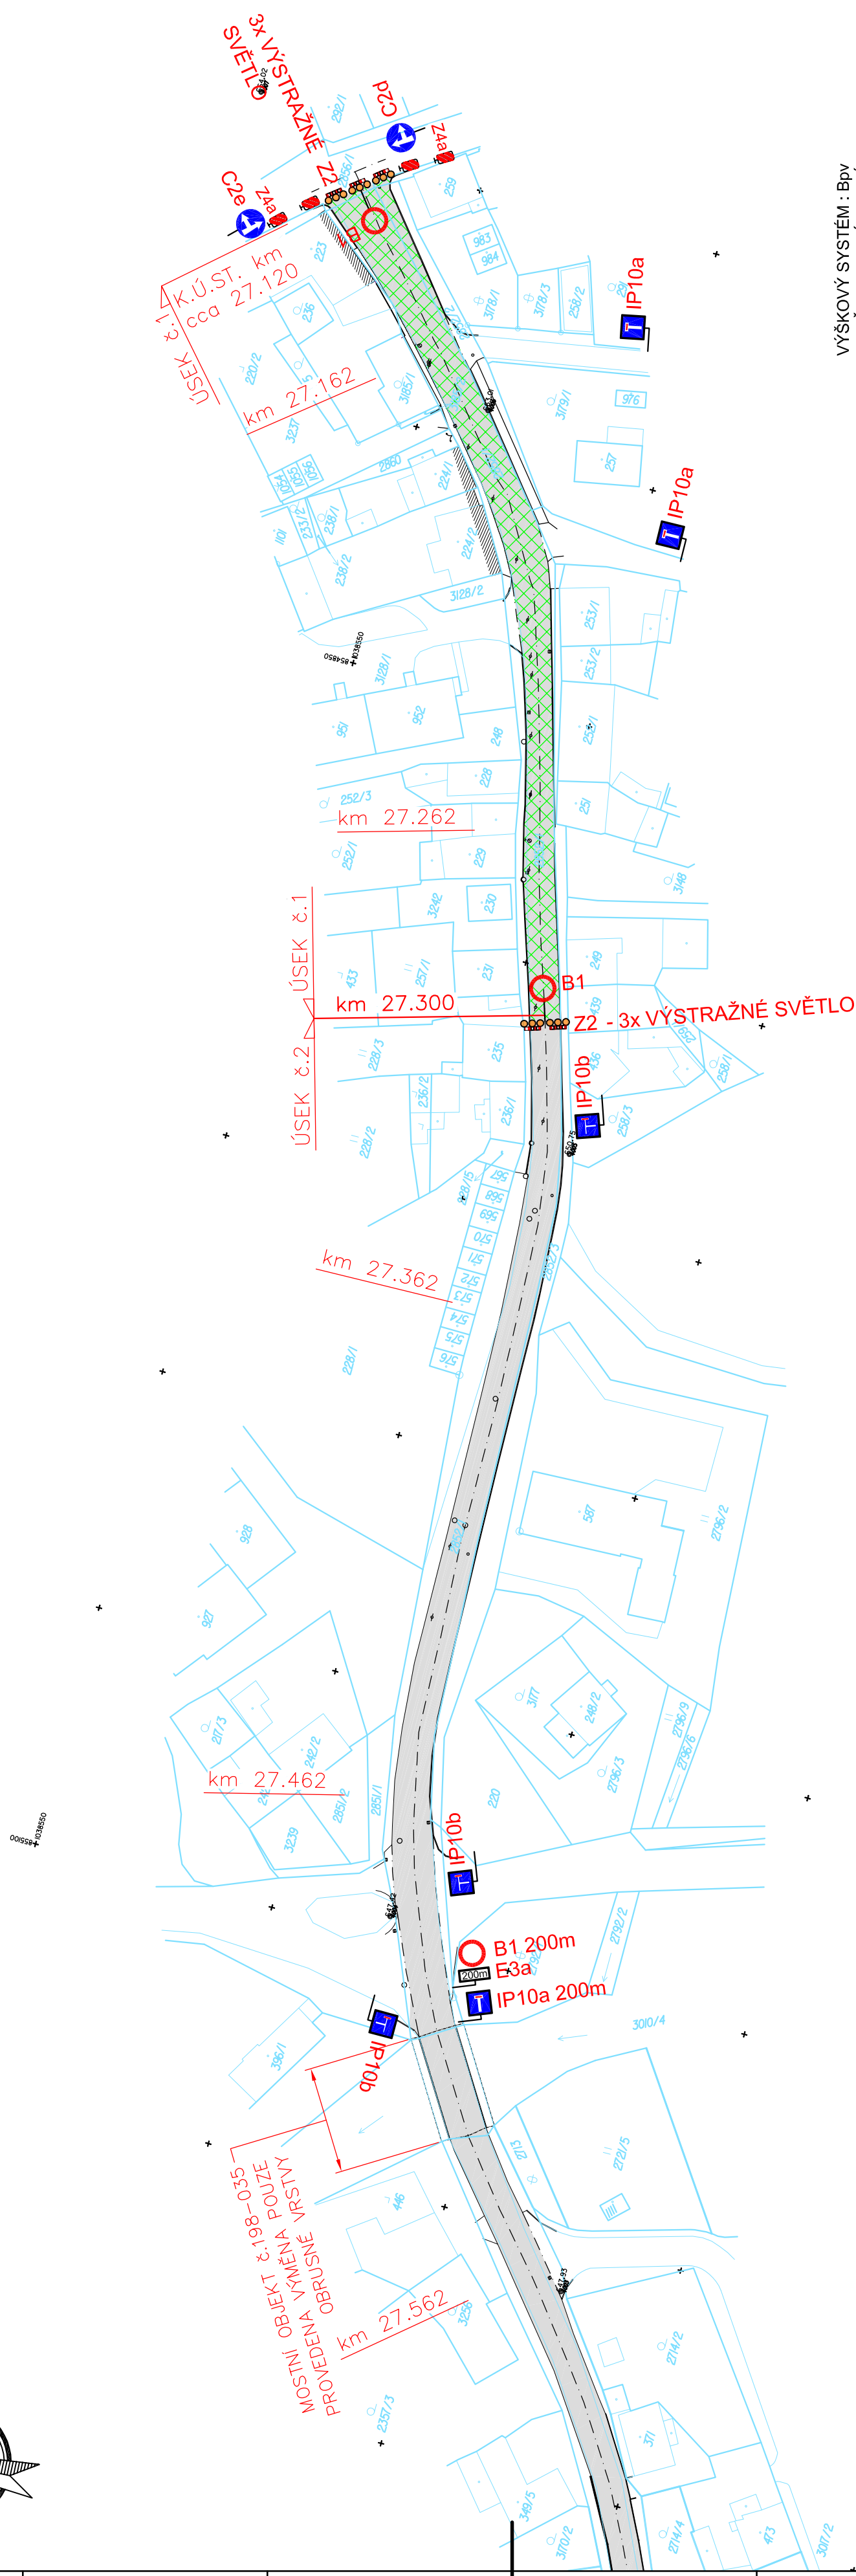


LEGENDA ČAR:

- GEODETIKÉ ZAMĚŘENÍ
— KATASTRÁLNÍ HRANICE - VNĚJŠÍ
— KATASTRÁLNÍ HRANICE - VNITŘNÍ
— SITUACE STAVBY

LEGENDA PLOCH:

- PROSTOR STAVENIŠTĚ - SO 101

VÝŠKOVÝ SYSTÉM: Bpv
 SOUŘADNICOVÝ SYSTÉM: S - JTSK

		DIVIZE GABIONOVÝCH A PROTILUKOVÝCH STAVEB		Jostořova 1, 35002 Cheb Dopravní a inženýrské služby	
Projektant :	Michal ŠNAIDLER	Zedp. projektant :	Ing. Michael NOHEJL	Part. č. :	
Vypracoval :	Michal ŠNAIDLER	Kontroloval :	Michal ŠNAIDLER		
Stavebník :	KÚS Karlovarského kraje, Chebská 282, Sokolov 356 04				
Adresa :	Oprava povrchu sil. II/198 st.km27,120–27,950 v Teplé, ul.Sokolovská	Stupeň :		D S P	
Objekt :	SO 101 – komunikace	Předmět :		PPPS	
Výřez :	Situace stavby – DIO etapa I	Datum :		05./2016	
		Měřítko :		1:1000	
		Příloha č. :		E.2.1	