




WC DÍVKY - OBKLAD STĚN

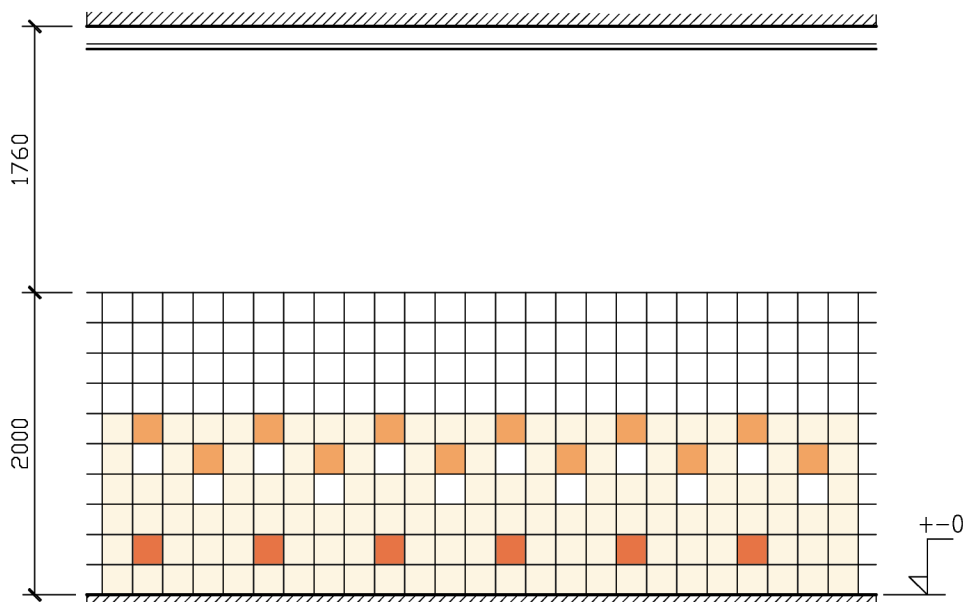


WC DÍVKY DLAŽBA

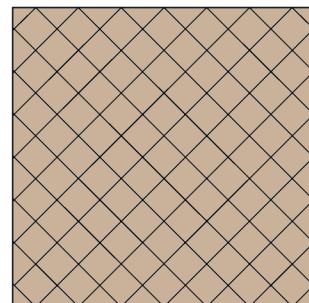

WC CHLAPCI - OBKLAD STĚN

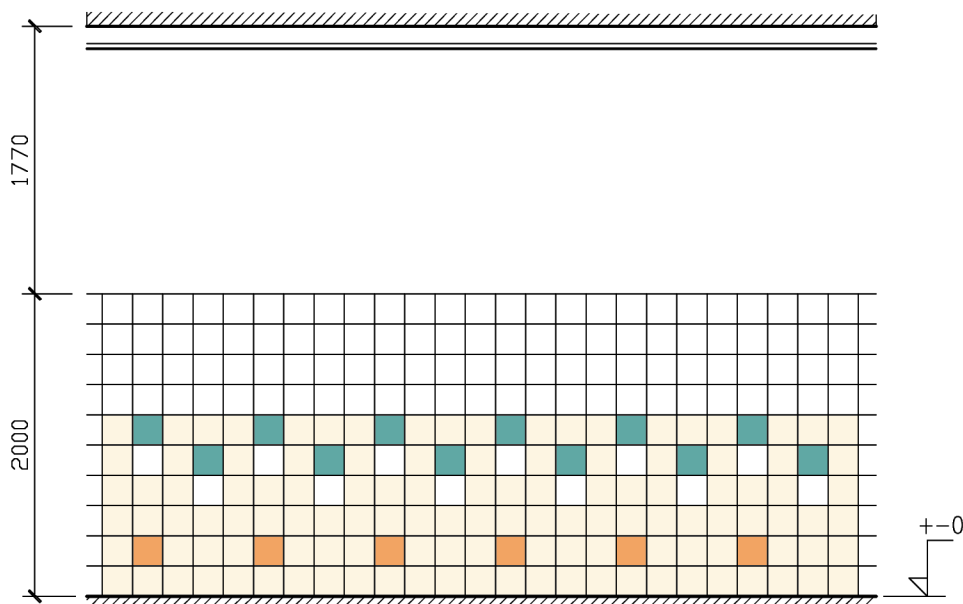

WC CHLAPCI DLAŽBA

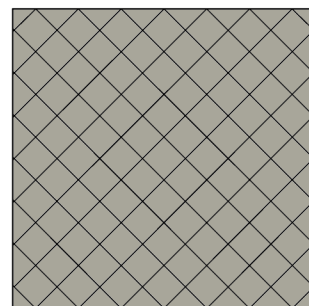

	BÍLÁ
	0709010 SVĚTLÉ BÉŽOVÁ
	0607050 TMAVĚ ORANŽOVÁ
	0506080 ORANŽOVO-ČERVENÁ

	1907025 TYRKYSOVÁ
--	----------------------

	HNĚDÝ GRANIT jako například TAURUS MAROK
--	------------------------------------------------

	ŠEDÝ GRANIT jako například TAURUS NORDIC
--	------------------------------------------------

LEGENDA ODSŤÍNŮ

OBKLÁDAČKY LESKLÉ 200x200 mm ODSŤÍNU RAL

DLAŽBA MATNÁ, SLINUTÁ, GRANIT PROSTISKLIZNOST R10, POVRCH STANDARDNÍ (BEZ RELIEFU)

 STUDIO KADAŇ Nerudova 357 PROJEKČNÍ KANCELÁŘ, KOPÍROVÁNÍ, ODHADY tel./ fax: 474 343 242, mobil: 723 621 750 e - mail: adstudio @ kadan.cz	INVESTOR SOŠ a SOU NEJDEK, ROOSEVELTOVA 600, 362 21 NEJDEK	
	MĚSTSKÝ ÚŘAD KARLOVY VARY	VYPRACOVALA Ing. A.DRAHOKOUPILOVÁ
STUPEŇ PD K OHLÁŠENÍ STAVBY A K ŽADOSTI O DOTACI	KRAJ KARLOVARSKÝ	ZODPOVĚDNÝ PROJEKTANT
AKCE MODERNIZACE SOCIÁLNÍHO ZAŘÍZENÍ PRO ŽÁKY A UČITELE SOŠ A SOU NEJDEK, ROOSEVELTOVA 600, 362 21 NEJDEK objekt č. ① ul. Rooseveltova 600, Nejdek D 1.1 – ARCHITEKTONICKO-STAVEBNÍ ČÁST		
VÝKRES 1. NADZEMNÍ PODLAŽÍ – NOVÝ STAV – BAREVNÉ ŘEŠENÍ OBKLADŮ A DLAŽEB	MĚŘÍTKO 1:50	Č.VÝKR. N11