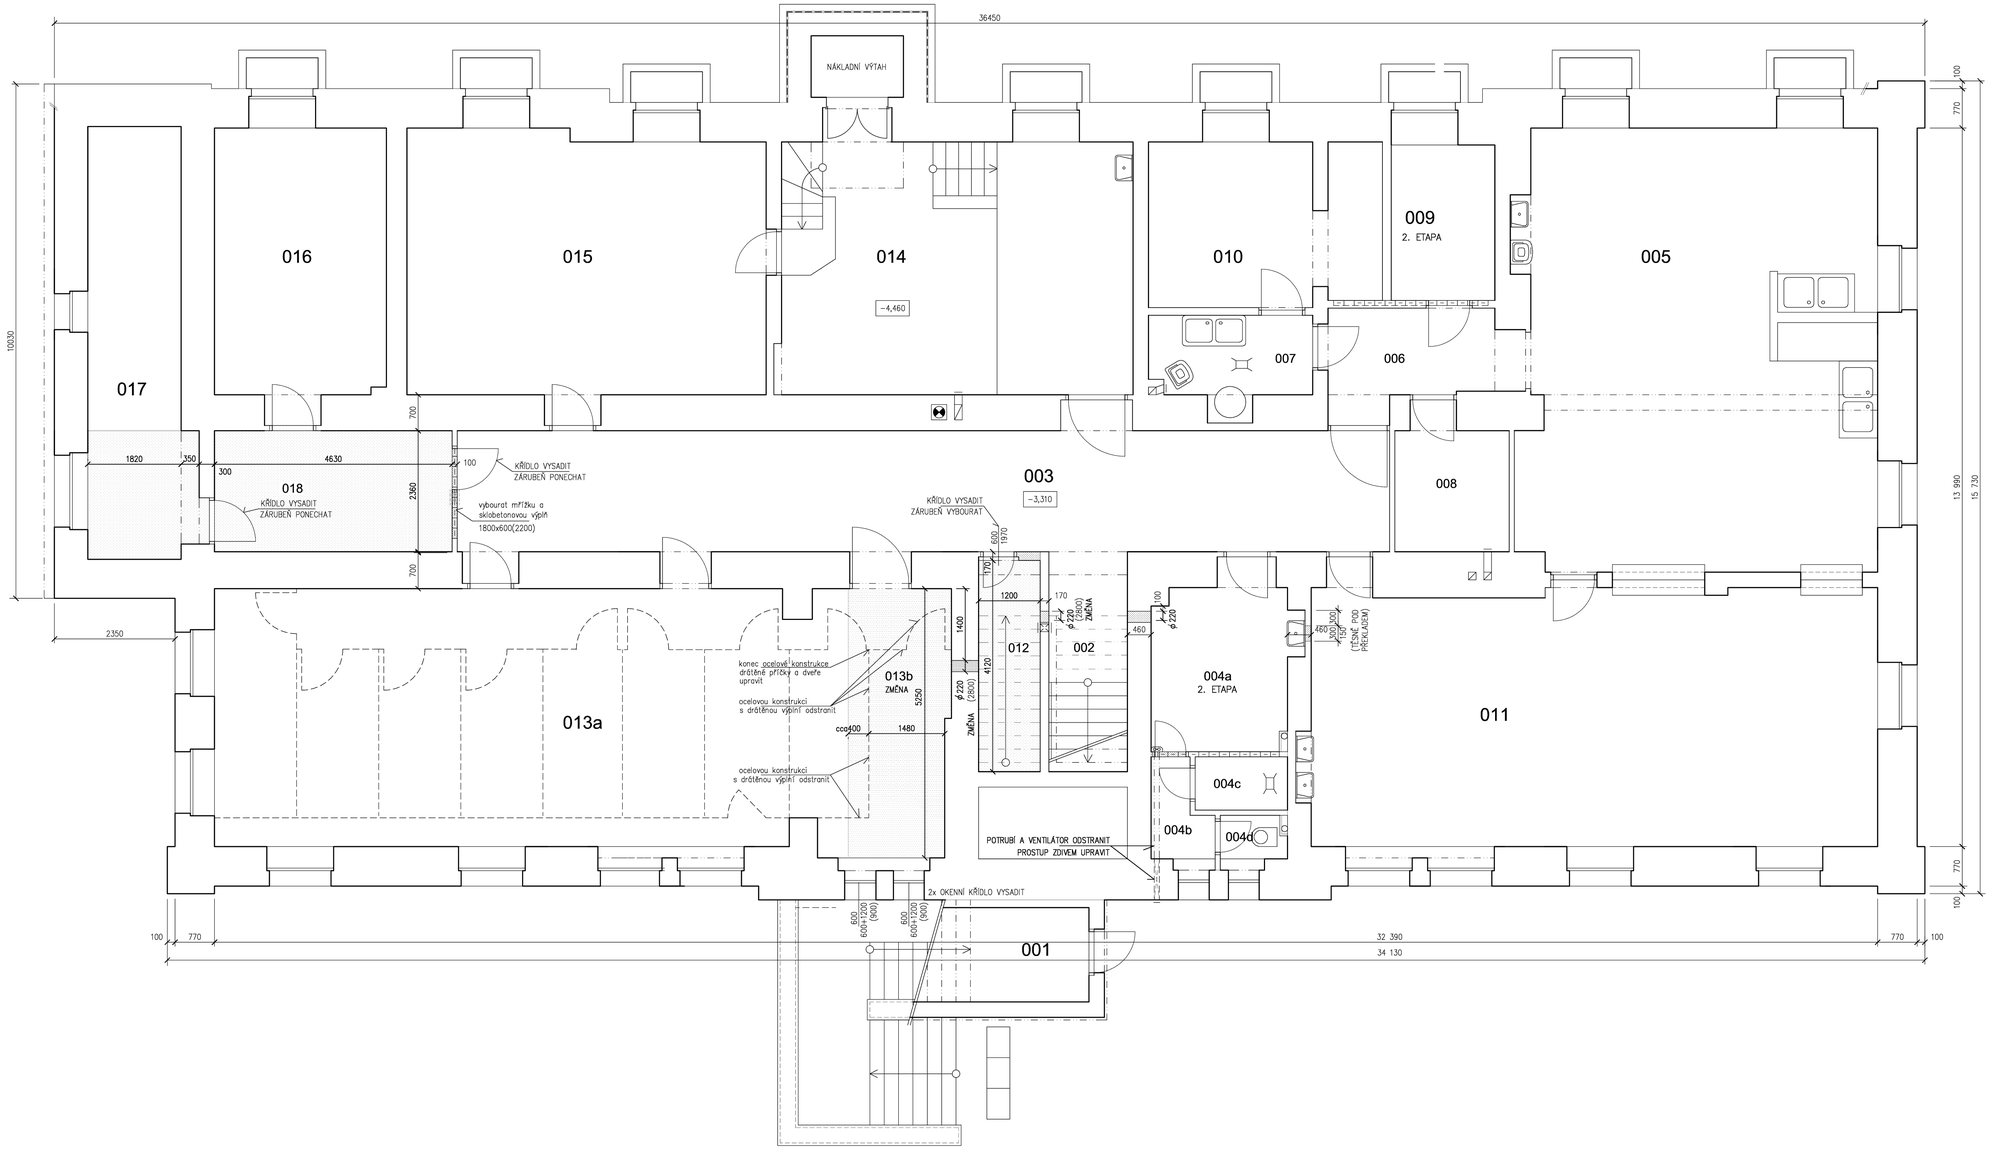

LEGENDA MÍSTNOSTÍ

MÍSTNOSTI, VE KTERÝCH BUDOU PROVÁDĚNY STAVEBNÍ ÚPRAVY V 1. ETAPĚ, JSOU POPSANÉ SILNĚ

Č.M.	ÚČEL MÍSTNOSTI	PLOCHA (m^2)	STÁV. POVRCH. ÚPRAVA PODLAHY	STÁV. POVRCH. ÚPRAVA STĚN	sv. v. (mm)
003	CHODBA	46,68	KERAMICKÁ DLAŽBA	KERAMICKÝ SOKL v.0,1m, EMAILOVÝ NÁTĚR v.1,5m ZBYTEK ŠTUKOVÁ OMÍTKA	3000
004a	ŠATNA KUCHYŇ–DÍVKY	1,39	KERAMICKÁ DLAŽBA	KERAMICKÝ OBKLAD v.2m, ZBYTEK ŠTUKOVÁ OMÍTKA	3000
004b	PŘEDSÍŇ WC KUCHYŇ–DÍVKY	1,93	KERAMICKÁ DLAŽBA	KERAMICKÝ OBKLAD v.2m, ZBYTEK ŠTUKOVÁ OMÍTKA	3000
004c	SPRCHA KUCHYŇ–DÍVKY	1,87	KERAMICKÁ DLAŽBA	KERAMICKÝ OBKLAD v.2m, ZBYTEK ŠTUKOVÁ OMÍTKA	3000
004d	KABINA WC KUCHYŇ–DÍVKY	1,11	KERAMICKÁ DLAŽBA	KERAMICKÝ OBKLAD v.2m, ZBYTEK ŠTUKOVÁ OMÍTKA	3000
006	PŘEDSÍŇ	5,54	KERAMICKÁ DLAŽBA	KERAMICKÝ OBKLAD v.2m, ZBYTEK ŠTUKOVÁ OMÍTKA	3030
009	SKLAD POTRAVIN	6,20	KERAMICKÁ DLAŽBA	KERAMICKÝ OBKLAD v.2m, ZBYTEK ŠTUKOVÁ OMÍTKA	3030
012	SKLEP PRO BYT ŠKOLNÍKA	4,80	CEMENTOVÝ POTĚR	ŠTUKOVÁ OMÍTKA	1300–3030
013b	ČÁST B ŠATNY ŽÁKŮ (ZMĚNA 04/2017)	10,20	KERAMICKÁ DLAŽBA	LINKRUSTA v. 1,8m ZBYTEK ŠTUKOVÁ OMÍTKA	3000
017	ÚDRŽBAŘSKÁ DÍLNA	15,35	KERAMICKÁ DLAŽBA	ŠTUKOVÁ OMÍTKA	3030
018	PŘEDSÍŇ ÚDRŽBY	10,93	KERAMICKÁ DLAŽBA	ŠTUKOVÁ OMÍTKA	3030

V MÍSTNOSTECH Č. 004a, 004b BUDOU PROVEDENY NOVÉ PROSTUPY PRO VZDUCHOTECHNICKÉ POTRUBÍ

LEGENDA MÍSTNOSTÍ

MÍSTNOSTI, KTERÉ NEBUDOU UPRAVOVÁNY

Č.M.	ÚČEL MÍSTNOSTI	PLOCHA (m^2)	sv. v. (mm)
001	SKLAD ZAHRADNÍHO NÁŘADÍ	6,60	
002	SCHODIŠŤOVÝ PROSTOR	4,31	
005	CVIČNÁ KUCHYŇ	58,75	3030
007	HRUBÁ PŘÍPRAVNA KUCHYNĚ	5,40	3030
008	ŠATNA–MISTROVÁ KUCHYNĚ	6,15	3030
010	SKLAD CVIČNÉ KUCHYNĚ	13,30	3030
011	JÍDELNA CVIČNÉ KUCHYNĚ	53,60	3030
013a	ČÁST a ŠATNY ŽÁKŮ	65,00	3000
014	MÍSTNOST PRO PLYNOVÝ KOTEL A ZÁSOBNÍKY TV	35,50	3030
015	SKLAD NÁBYTKU	35,50	3030
016	SKLAD ÚDRŽBY	17,40	3030

GRAFICKÉ ZNAČENÍ

– OBRYSY STÁVAJÍCÍCH KONSTRUKCÍ

– KONSTRUKCE, KTERÉ BUDOU VYBOURÁNY

– VYZNAČENÍ PLOCHY MÍSTNOSTÍ, VE KTERÝCH BUDOU PROVEDENY STAVEBNÍ ÚPRAVY (ZMĚNA DISPOZICE, PŘÍPADNĚ ZMĚNA ÚČELU). V TĚCHTO MÍSTNOSTECH BUDOU ODSTRANĚNY OBKLADY, LIKRUSTA, DLAŽBY, ZAŘIZOVACÍ PŘEDMĚTY, ARMATURY

AD STUDIO KADAŇ Nerudova 357
PROJEKČNÍ KANCELÁŘ, KOPÍROVÁNÍ, ODHADY
tel./ fax: 474 343 242, mobil: 723 621 750
e - mail: adstudio @ kadan.cz

STUPEŇ PD	ZMĚNA STAVBY PŘED DOKONČENÍM
INVESTOR	SOŠ a SOU NEJDEK, ROOSEVELTOVA 600, 362 21 NEJDEK
MĚSTSKÝ ÚŘAD	KARLOVY VARY
KRAJ	KARLOVARSKÝ
DATUM	DUBEN 2017
VYPRACOVALA	Ing. A.DRAHOKOUPILOVÁ
ZODPOVĚDNÝ PROJEKTANT	

AKCE

MODERNIZACE SOCIÁLNÍHO ZAŘÍZENÍ PRO ŽÁKY A UČITELE SOŠ A SOU NEJDEK, ROOSEVELTOVA 600, 362 21 NEJDEK

objekt č. 1

ul. Rooseveltova 600, Nejdek 1. ETAPA

D 1.1 – ARCHITEKTONICKO–STAVEBNÍ ČÁST **ZMĚNA 04/2017**

VÝKRES	MĚŘÍTKO	Č.VÝKR.
1. PODZEMNÍ PODLAŽÍ – STÁVAJÍCÍ STAV A BOURACÍ PRÁCE	1:50	S1