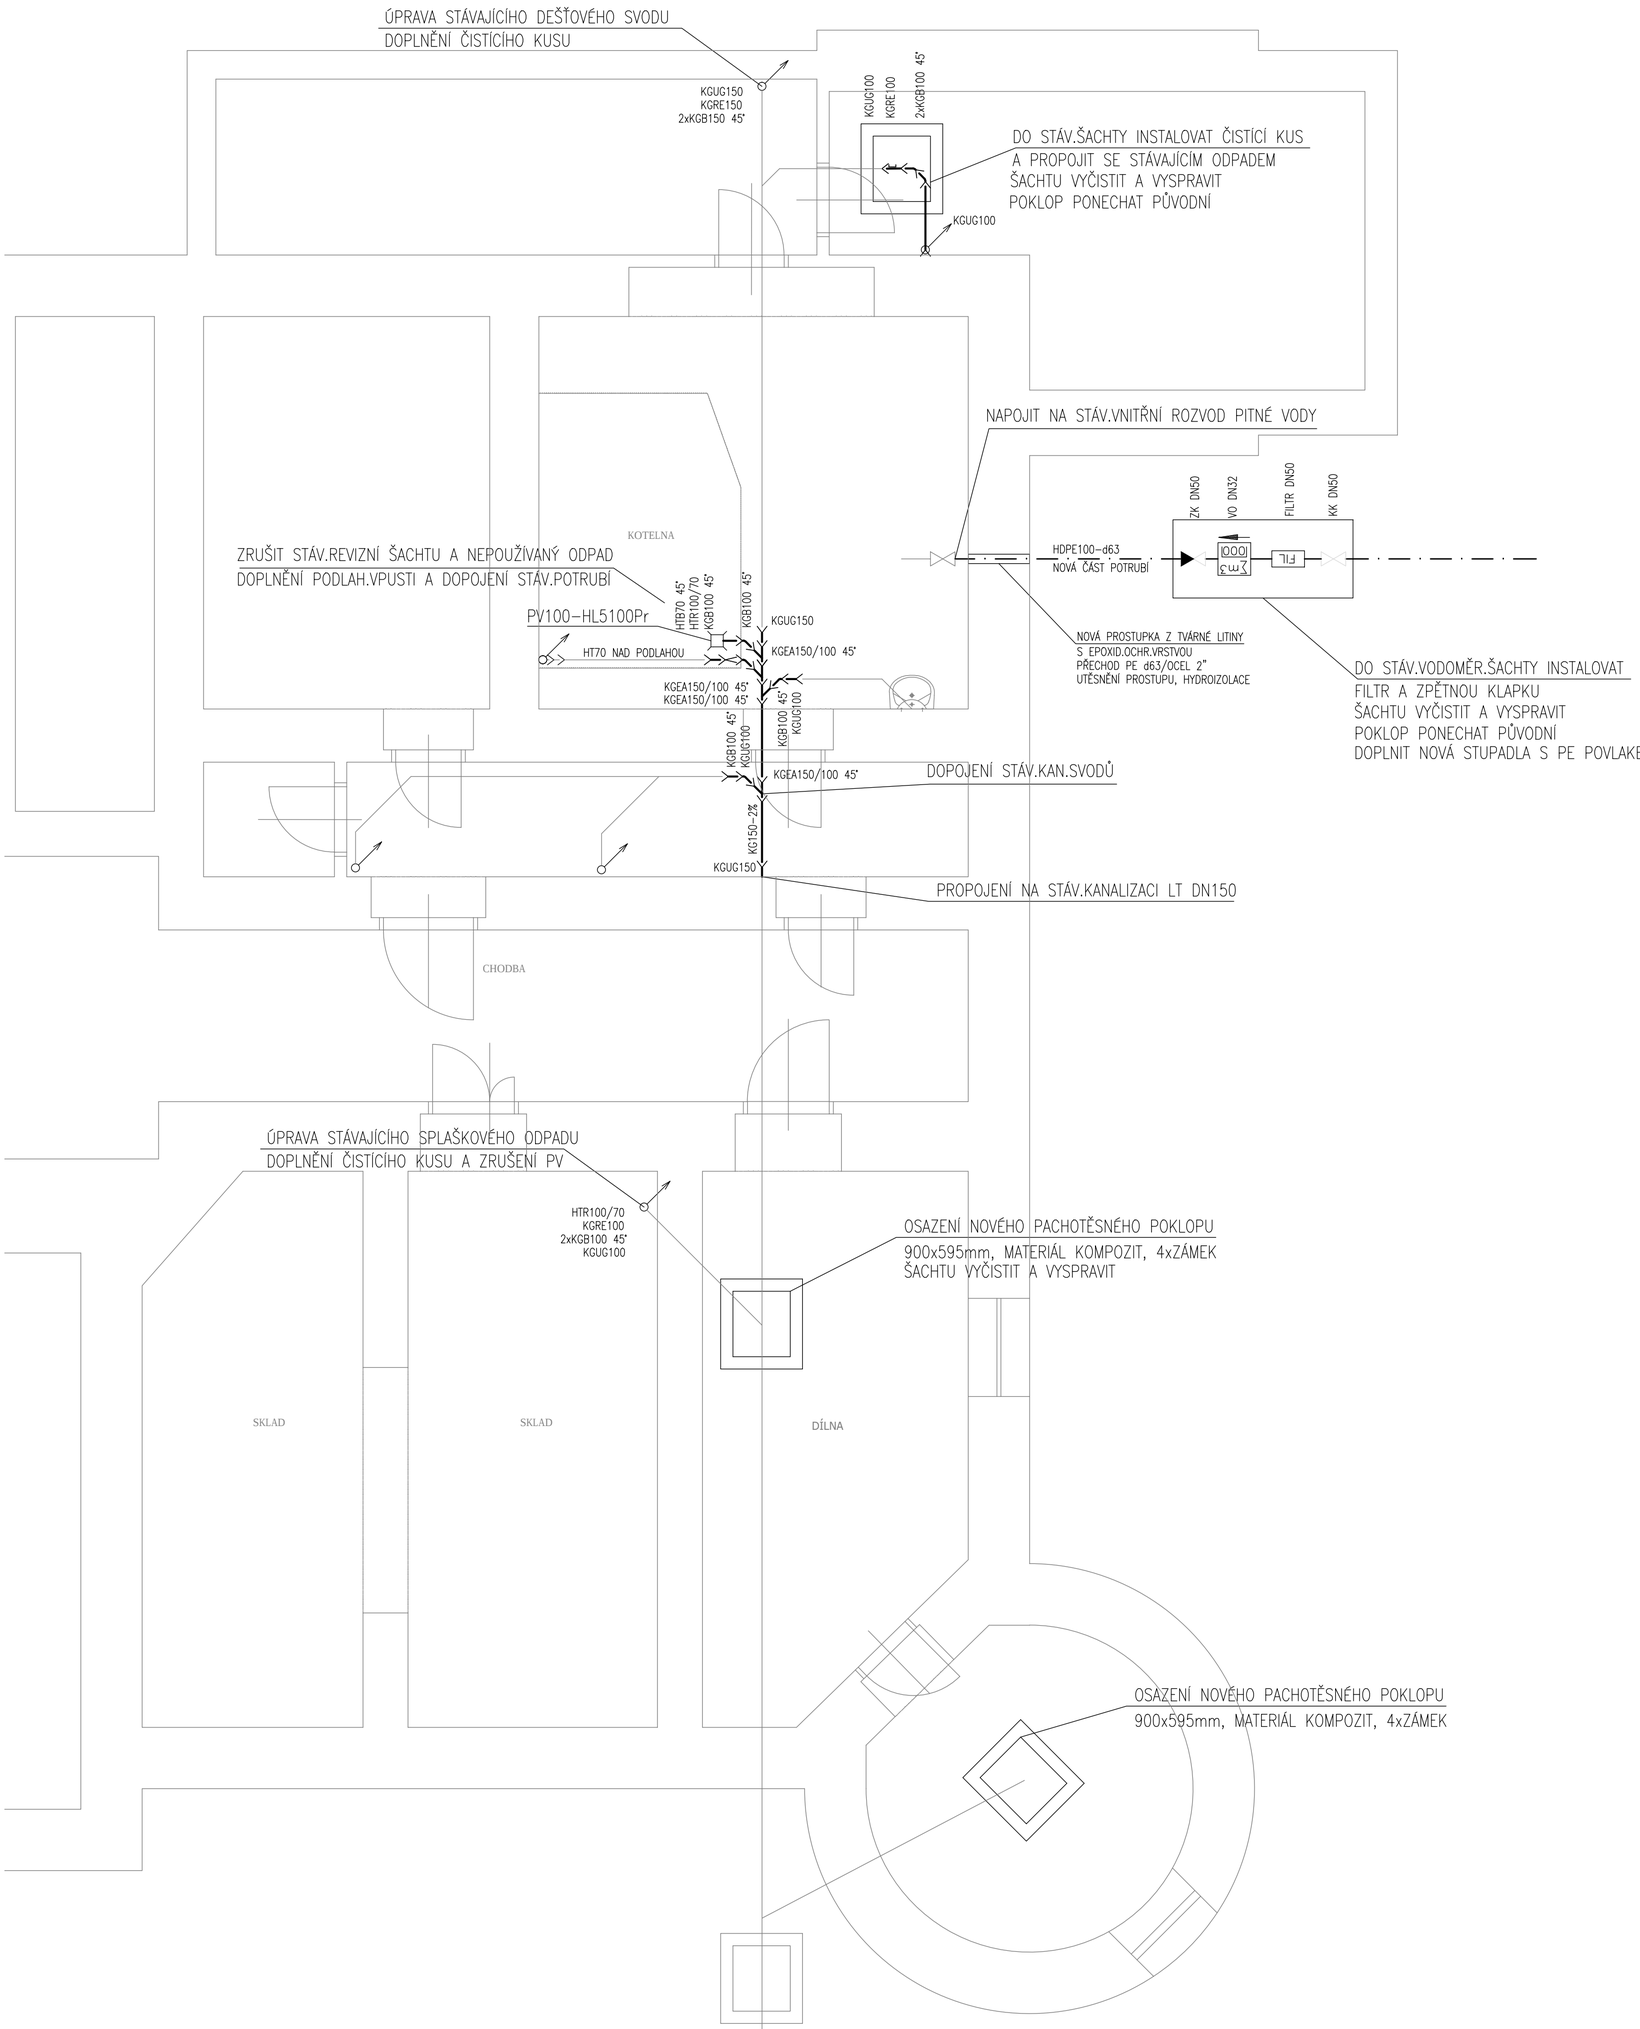

LEGENDA

- VODOVOD
- STÁVAJÍCÍ KANALIZACE
- NAVRHOVANÁ KANALIZACE

POZNÁMKA:

UMÍSTĚNÍ ZAŘIZOVACÍCH PŘEDMĚTŮ A POLOHY STOUPAČEK A ODPADŮ JE NUTNÉ OVĚŘIT NA STAVBĚ

STAVEBNÍ PRÁCE BUDOU PROVÁDĚNY NA OBJEKTU, KTERÝ JE PAMÁTKOVĚ CHRÁNĚN. ZÁSAHY DO STAVEBNÍCH KONSTRUKCÍ A ŠTUKOVÉ VÝZDOBY JE TEDY NUTNÉ PROVÁDĚT Z MAXIMÁLNÍ OPATRNOSTÍ. PO DOKONČENÍ MONTÁŽNÍCH PRACÍ MUSÍ BÝT POVRCH STĚN A STROPU VČETNĚ ŠTUKOVÉ VÝZDOBY UVEDEN DO PŮVODNÍHO STAVU.

PŘED ZAHÁJENÍM PRACÍ JE NUTNÉ ZJISTIT PRŮBĚH PODOMÍTKOVÝCH INSTALAČNÍCH ROZVODŮ.

Hlav.projektant	Jiří Brož		
Hlav.inž.projektu	Ing. Ondřej Košina		
Zodp.projektant	Ing. Ondřej Košina		
Vypracoval	Jiří Brož		
Kreslil	Jiří Brož		
Investor	SOŠ LOGISTICKÝCH SLUŽEB A SOU		
MÚ KARLOVY VARY		KÚ KARLOVY VARY	

KTS-CZ s.r.o.
kancelář technických specializací projektování a inženýrská činnost
Závodu Míru 578/5
360 17 Karlovy Vary
tel.: 353 505 025
e-mail: kts-cz@kts-cz.cz

Stavba	REKONSTRUKCE KANALIZACE A VODOVODU	Formát	6 A4
		Datum	06/16
		Stupeň	
Objekt	SOŠ LOGISTICKÝCH SLUŽEB A SOU	Č.zak.	1605024.0
Dílčí část	Zdravotní instalace	Měřítko	Č.přílohy
Obsah	PŮDORYS 1.PP	1:50	03