


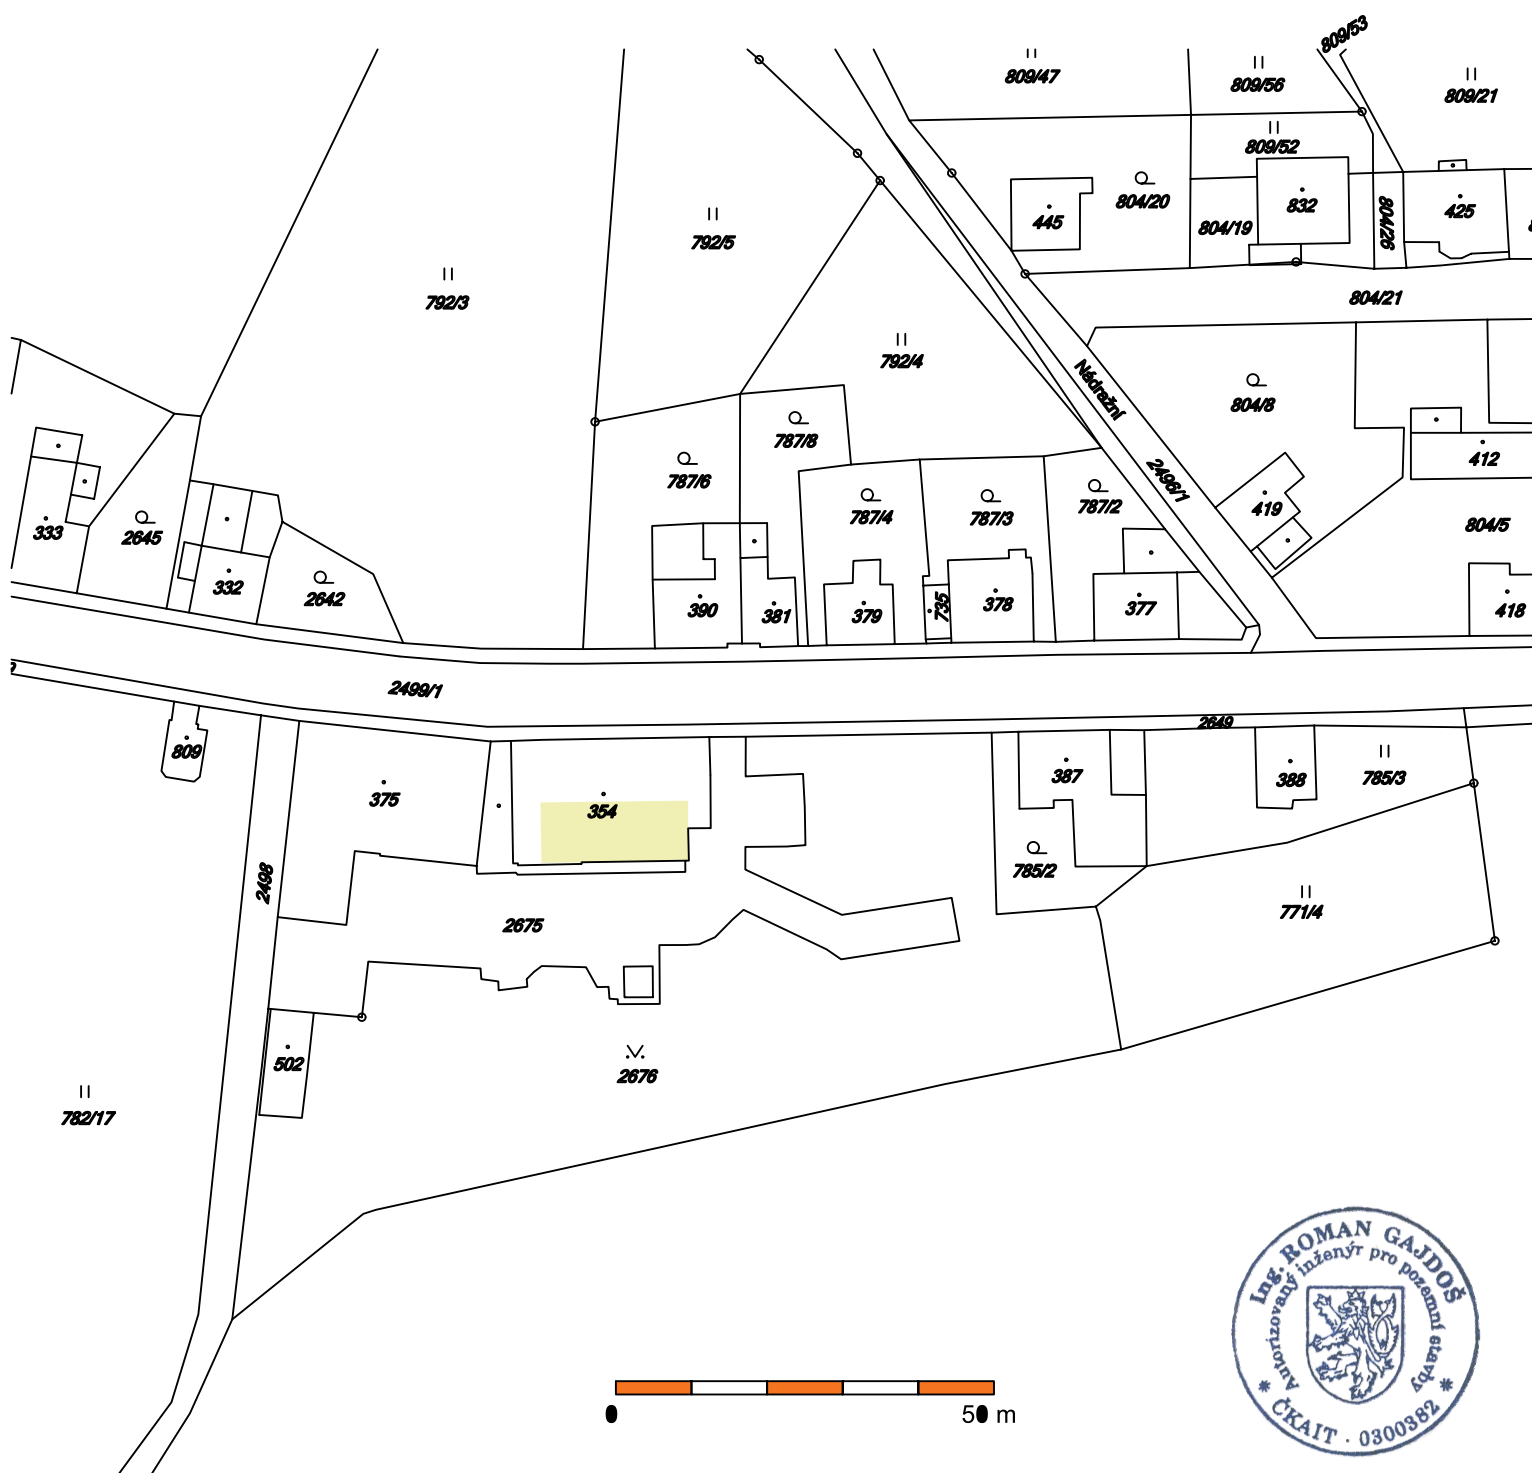

UPRAVOVANÁ ČÁST BUDOVY



ING. ROMAN GAJDOŠ

gjd

IČO 13845357

G.PROJEKT

INVESTOR Domov pro seniory v Perninku, Nádražní 268, Pernink

Domov pro seniory v Perninku
Štavební úpravy -
Úprava přízemí pavilonu B - 6 pokojů

FORMÁT A4

DATUM 03/2014

ARCHIV. ČÍSLO 04/2014

CELKOVÁ SITUACE

M
1 : 1 000

1