


ČÁSTEČNÝ PŮDORYS 1. PP

K.V. 3,20 / S.V. 2,80


SCHODIŠŤOVÉ STUPNĚ 21 x 152 / 300 - DÉLKA 1200 MM
(STUPNICE = 18 KS, PODSTUPNICE = 21 KS)

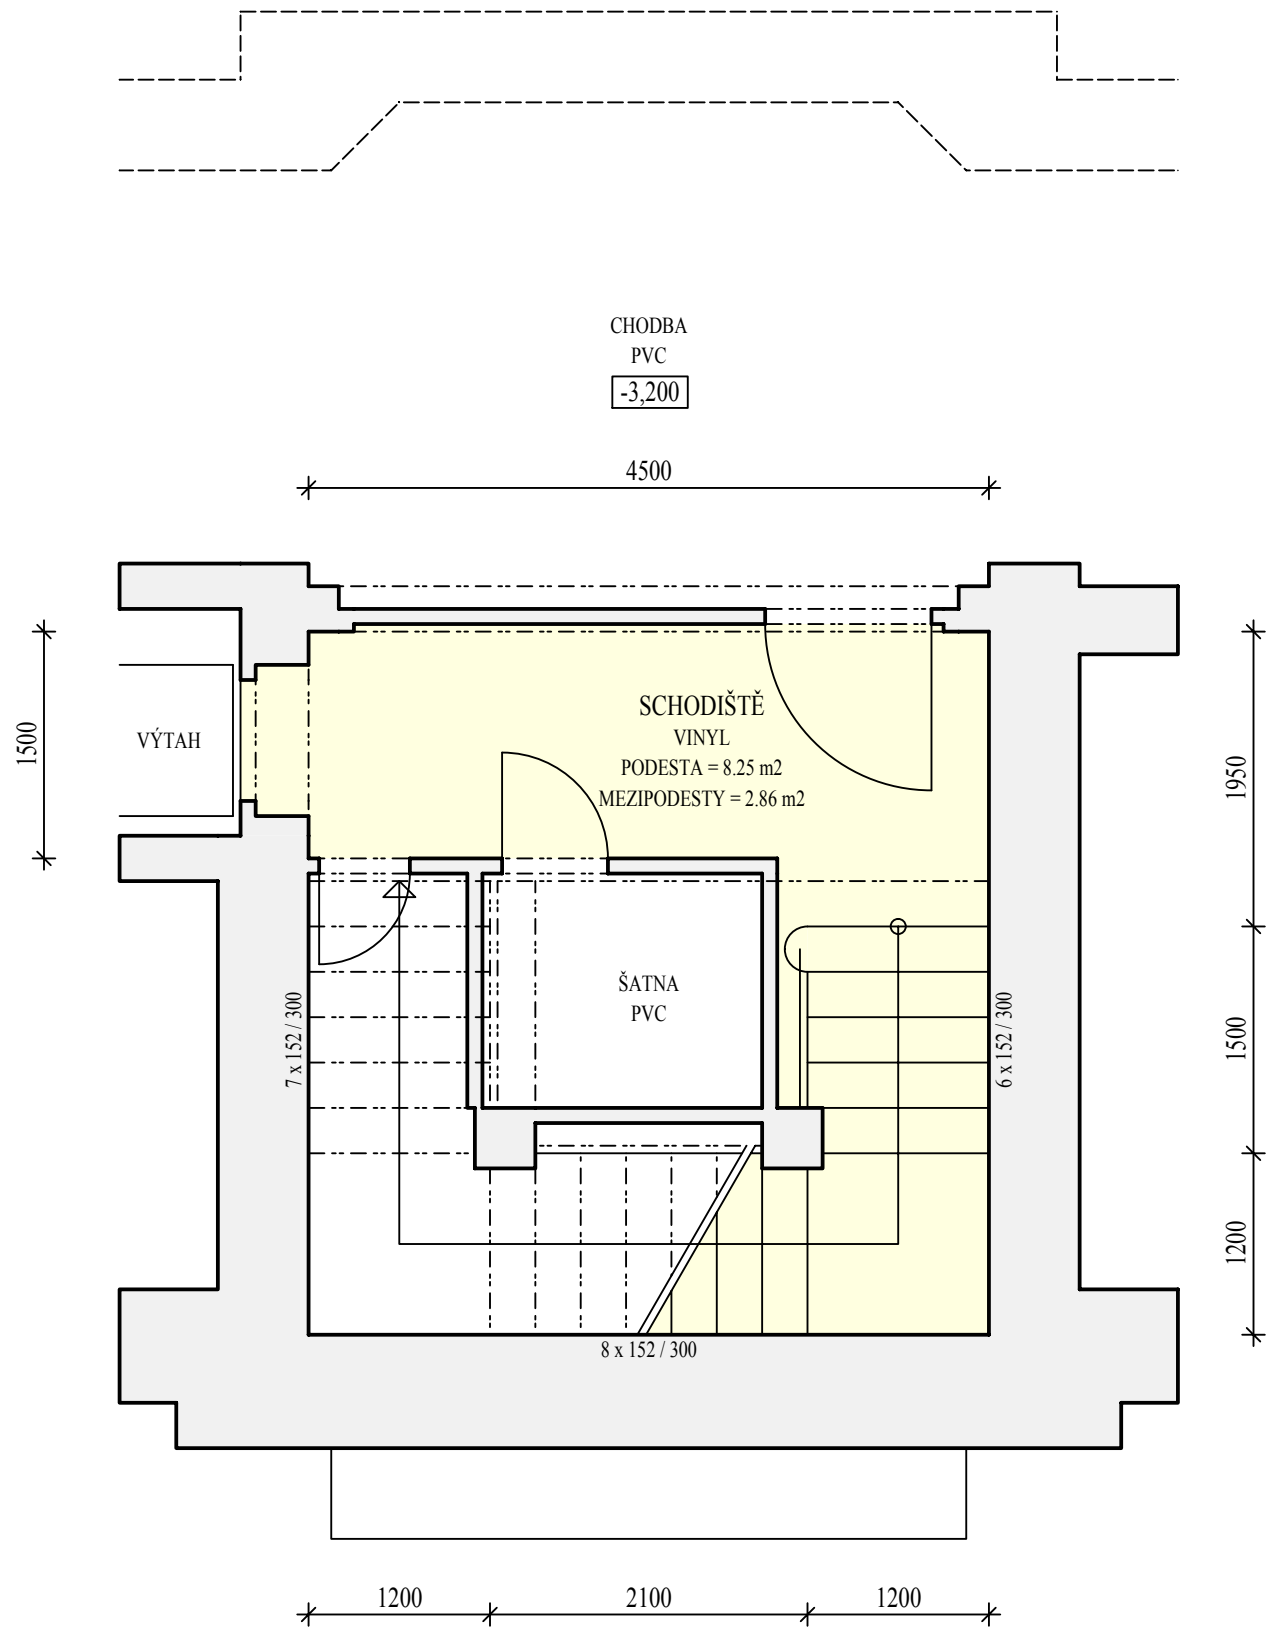

ČÁSTEČNÝ PŮDORYS 1. NP (snížené přízemí)

K.V. 3,40 / S.V. 3,00


SCHODIŠŤOVÉ STUPNĚ 23 x 148 / 300 - DÉLKA 1200 MM
(STUPNICE = 20 KS, PODSTUPNICE = 23 KS)

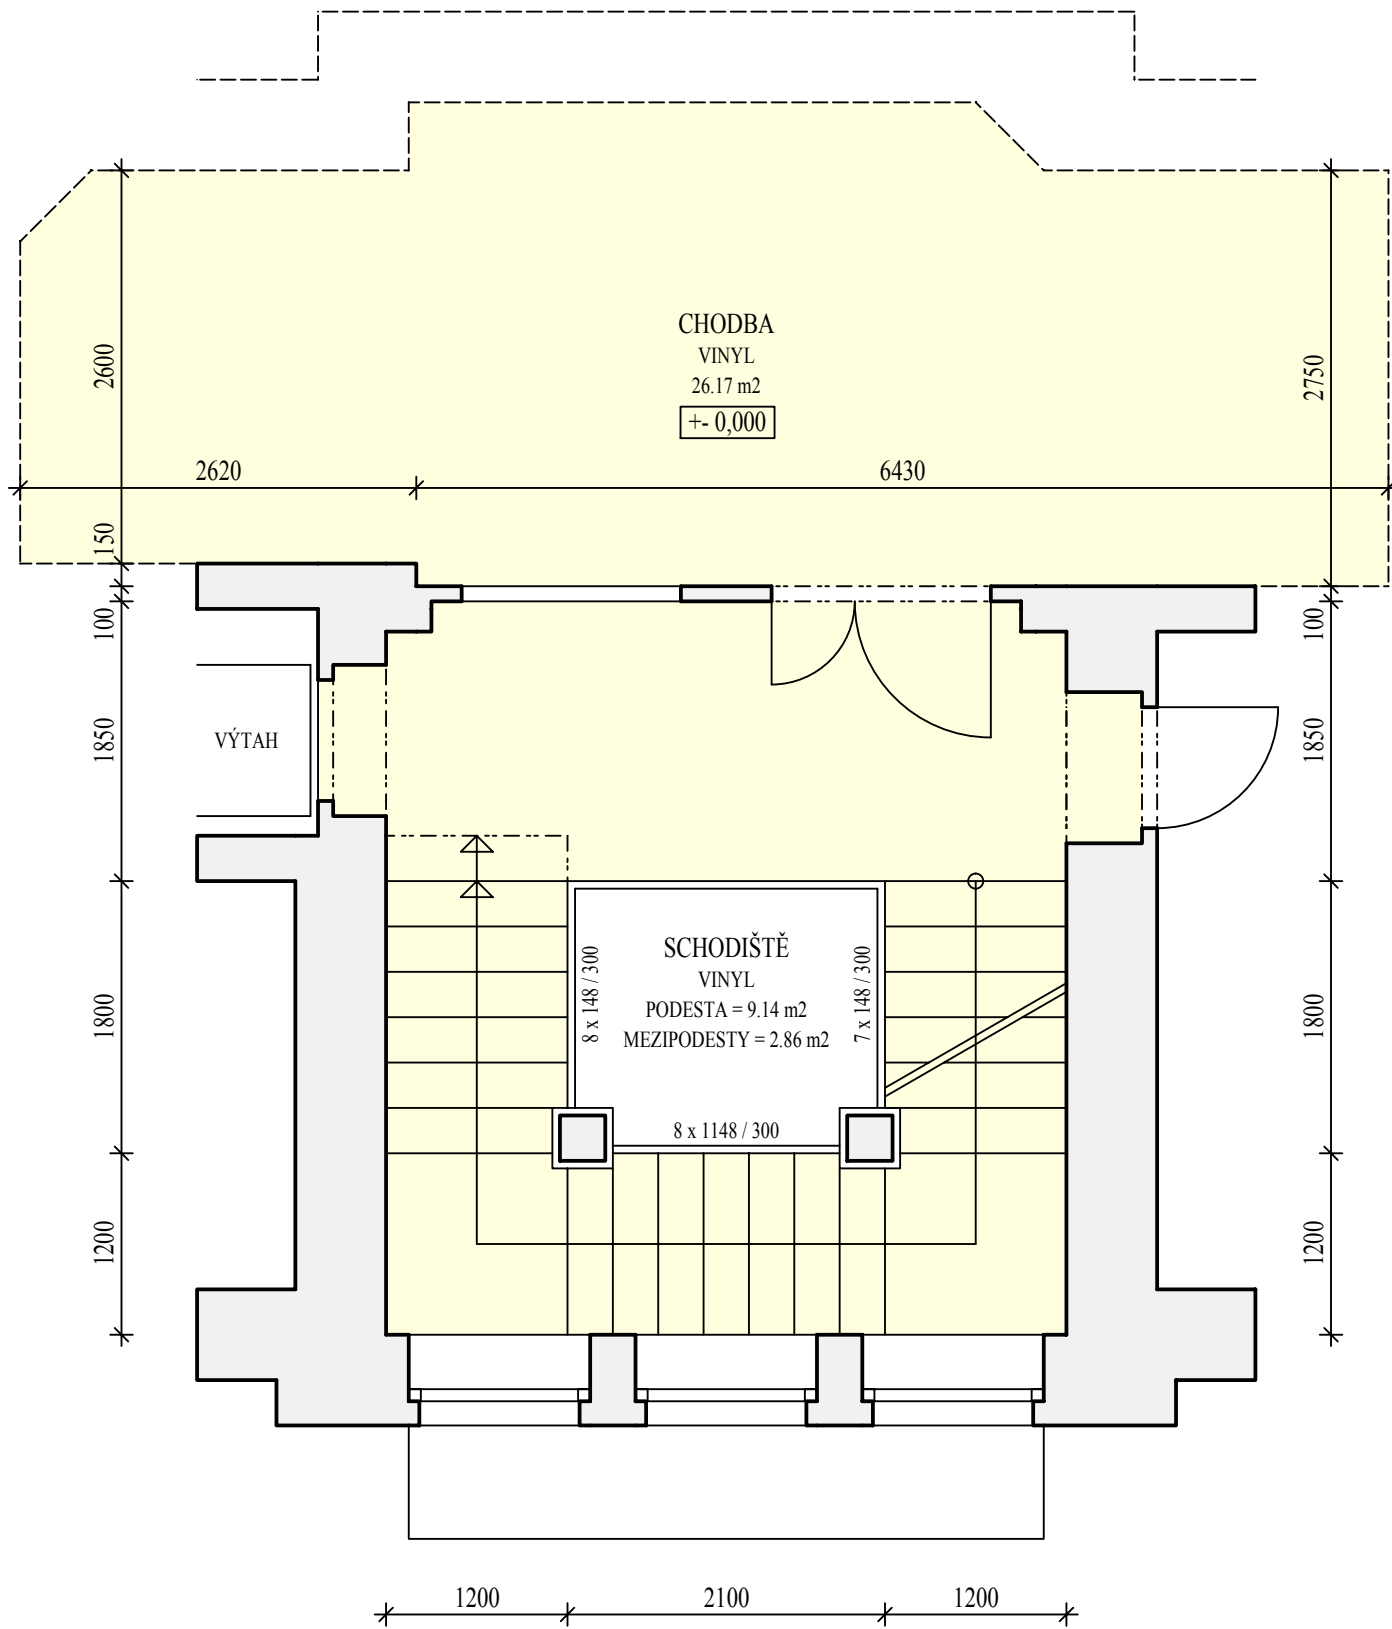

ČÁSTEČNÝ PŮDORYS 2. NP (přízemí)

K.V. 3,65 / S.V. 3,25


SCHODIŠŤOVÉ STUPNĚ 24 x 152 / 300 - DÉLKA 1350 MM
(STUPNICE = 21 KS, PODSTUPNICE = 24 KS)

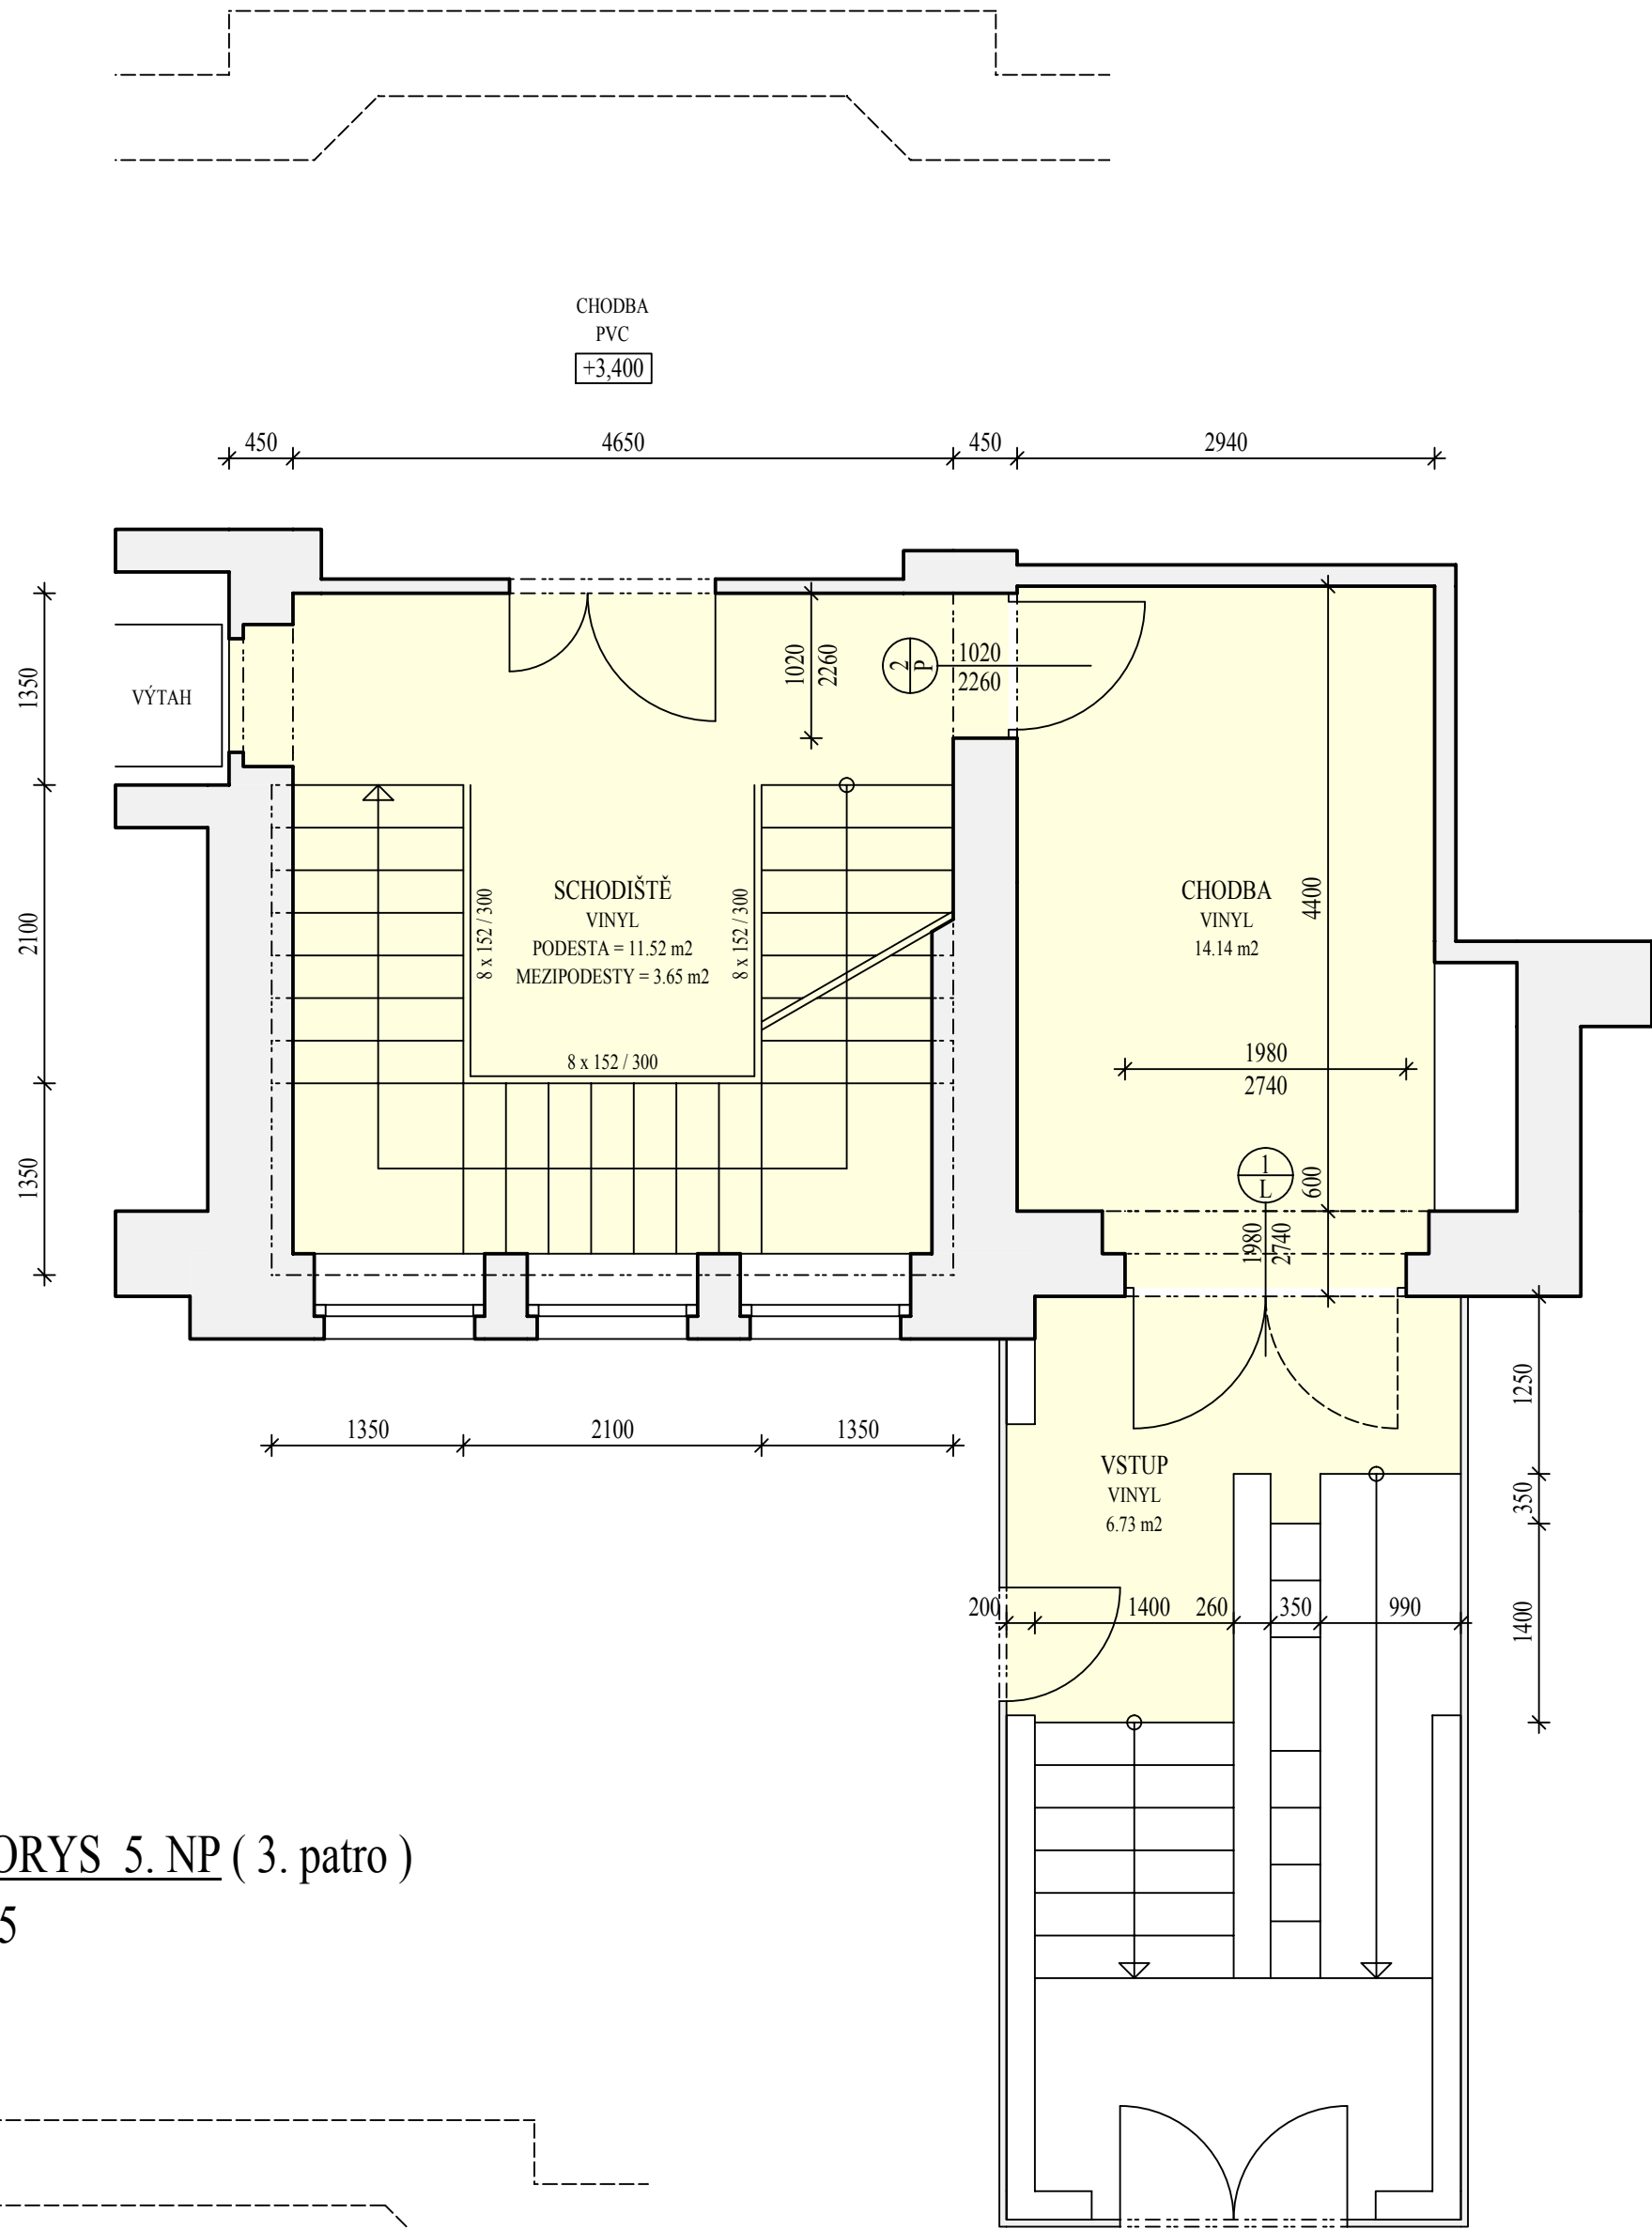

ČÁSTEČNÝ PŮDORYS 3. NP (1. patro)

K.V. 3,65 / S.V. 3,25


SCHODIŠŤOVÉ STUPNĚ 24 x 152 / 300 - DÉLKA 1350 MM
(STUPNICE = 21 KS, PODSTUPNICE = 24 KS)

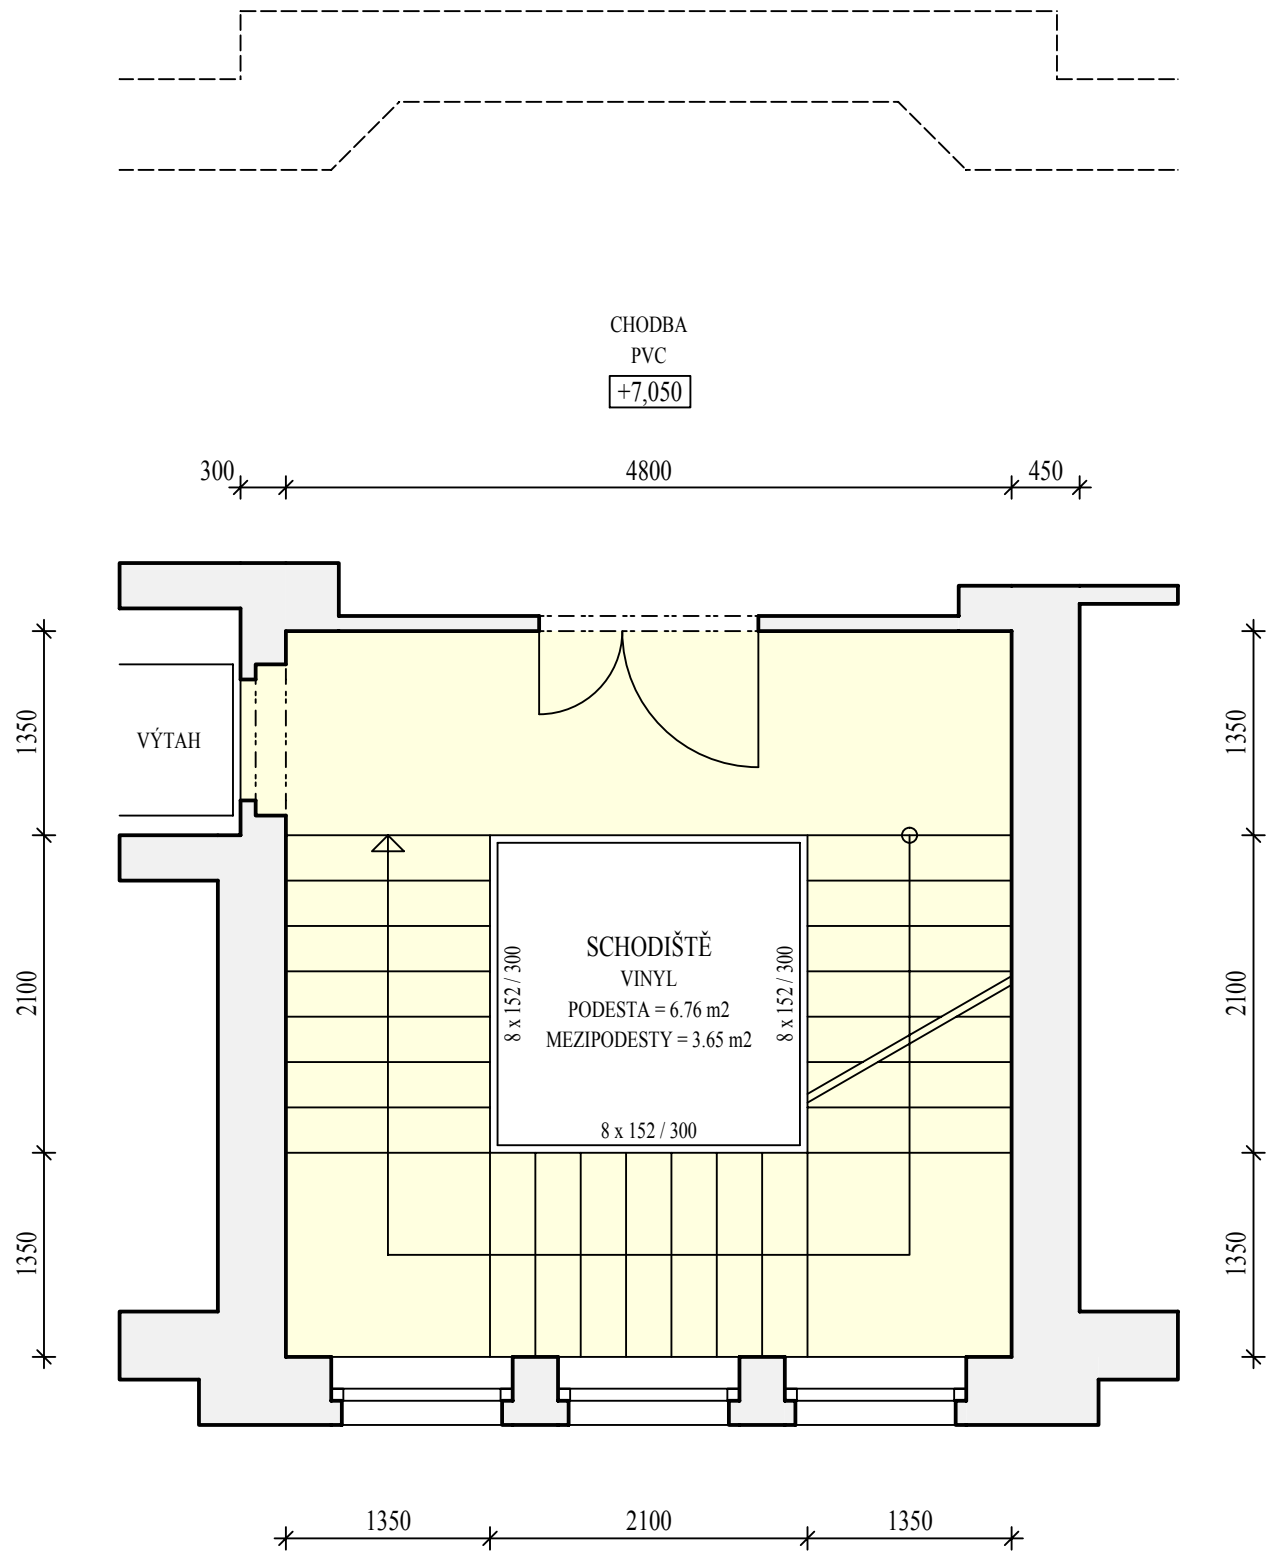

ČÁSTEČNÝ PŮDORYS 4. NP (2. patro)


K.V. 3,60 / S.V. 3,20

SCHODIŠŤOVÉ STUPNĚ 24 x 150 / 300 - DÉLKA 1350 MM
(STUPNICE = 21 KS, PODSTUPNICE = 24 KS)

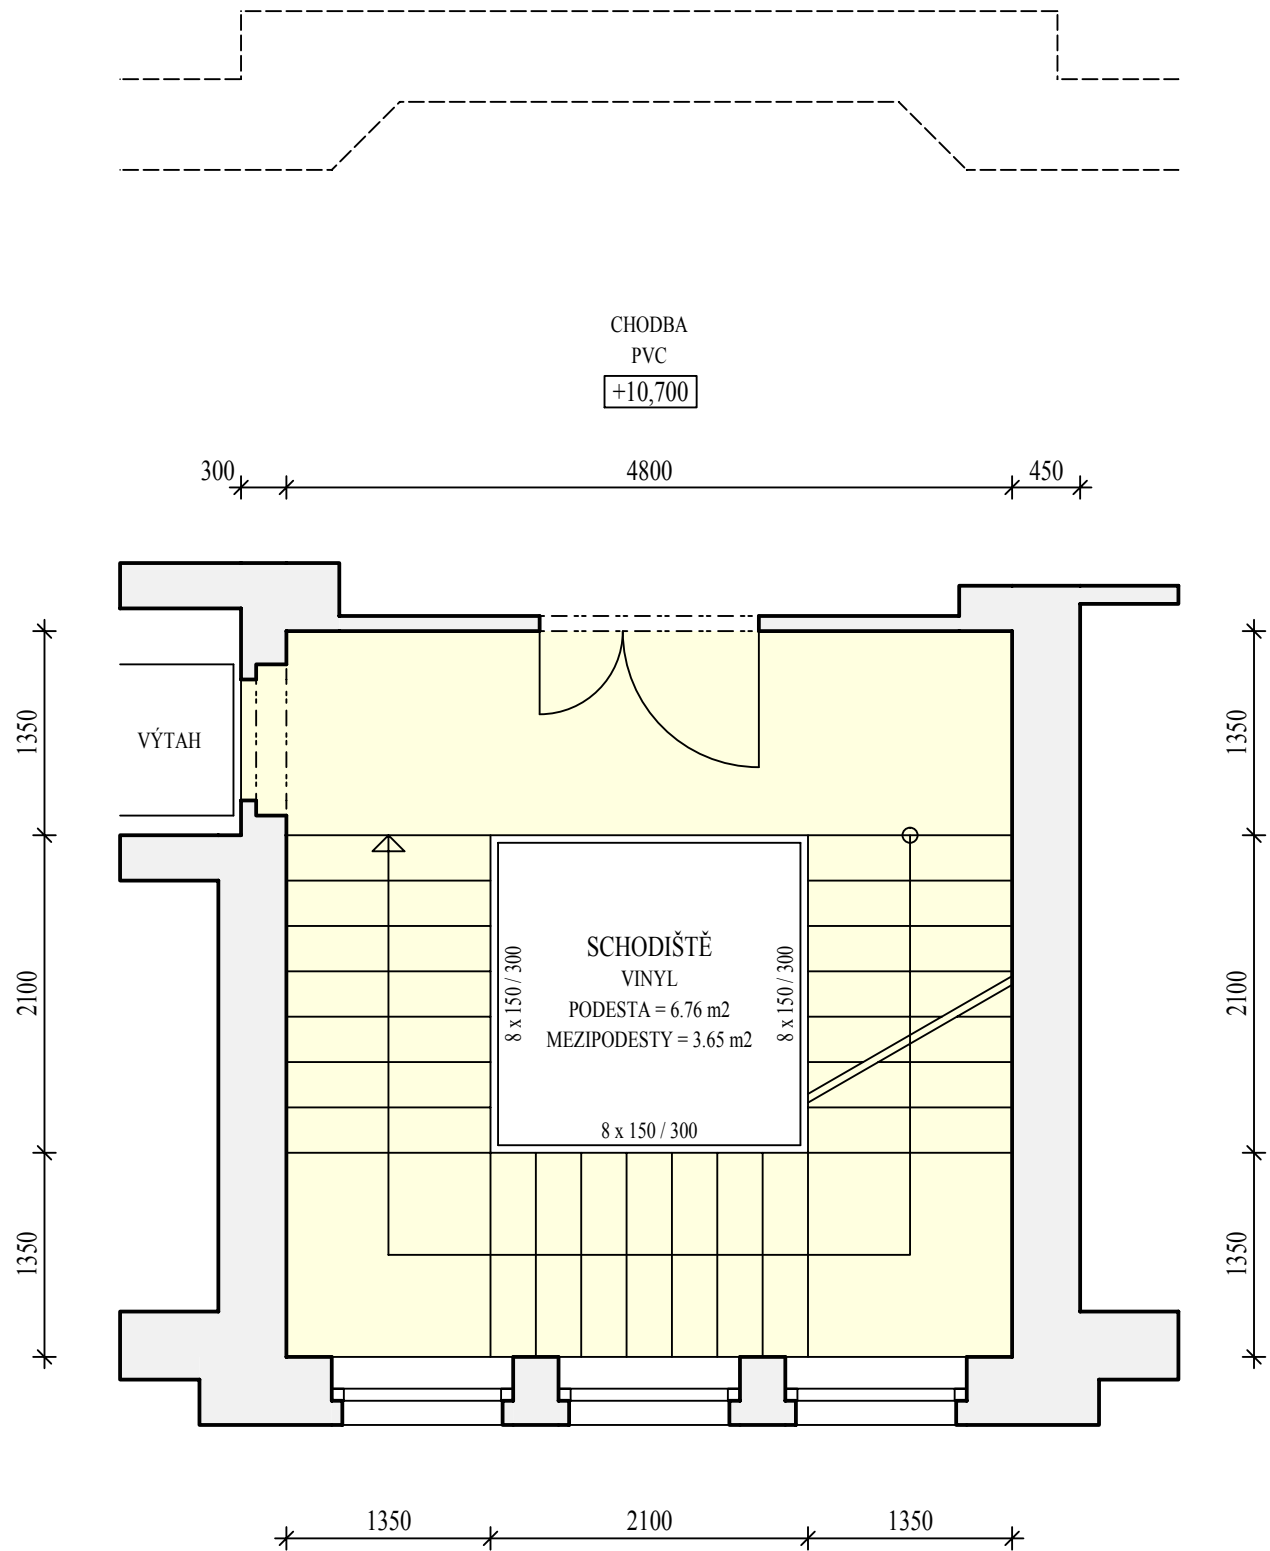

ČÁSTEČNÝ PŮDORYS 5. NP (3. patro)

K.V. 3,30 / S.V. 2,75

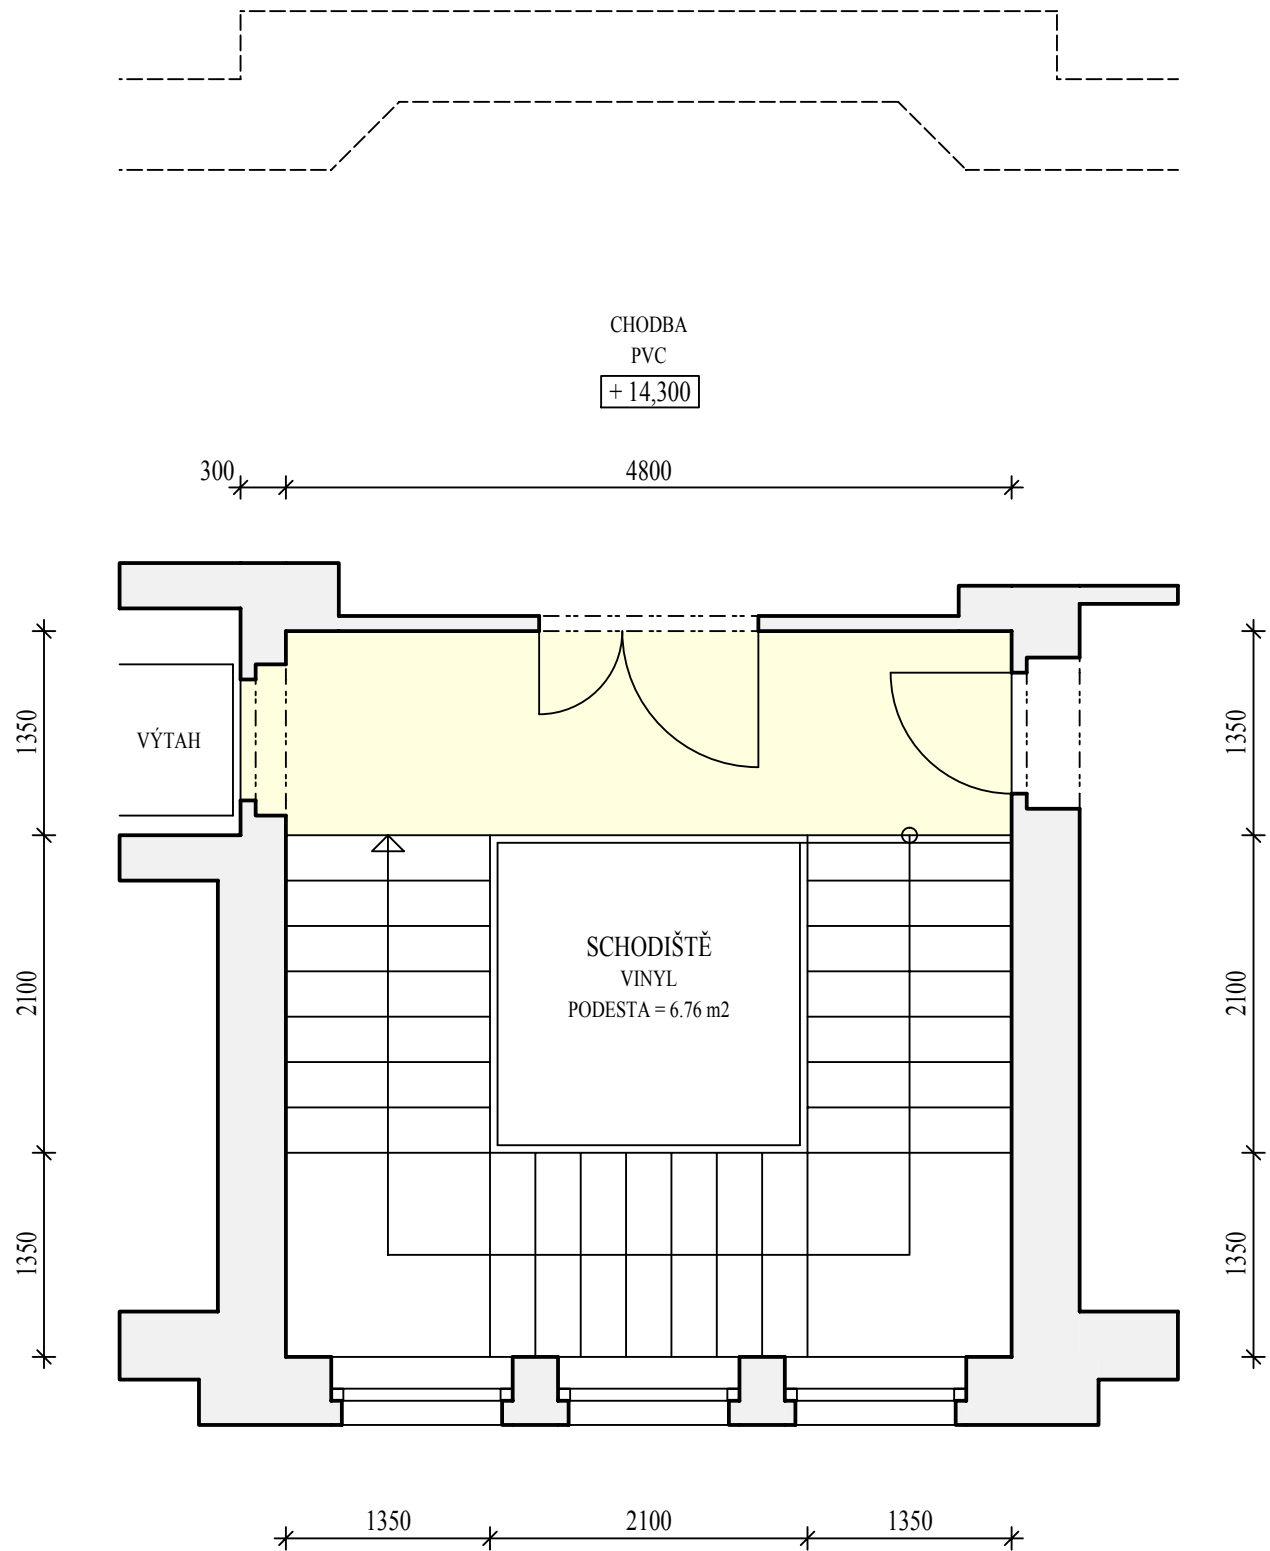

LEGENDA

- STÁVAJÍCÍ KONSTRUKCE
- ROZSAH VÝMĚNY PODLAHOVÉ KRYTINY

POZNÁMKA

V CHRÁNĚNÉ ÚNIKOVÉ CESTĚ MUSÍ MÍT VINYL KLASIFIKACI HOŘLAVOSTI A1 - C1

IVAN KŘESINA	IČ 416 59 023	IVAN KŘESINA
INVESTOR	Krajský dětský domov pro děti do 3 let, Zitkova 4, Karlovy Vary	projektová činnost ve výstavbě
Krajský dětský domov pro děti do 3 let, Zitkova 4, Karlovy Vary	Výměna vstupních dveří a pořízení podlahové krytiny do prostoru chodby a schodiště - STAVEBNÍ ŘEŠENÍ	nám. Dr. M. Horákové 5
DATUM	06/2016	360 01 KARLOVY VARY
ARCHIV. ČÍSLO	13/2016	
ČÁSTEČNÉ PŮDORYSY	M 1:50	1