
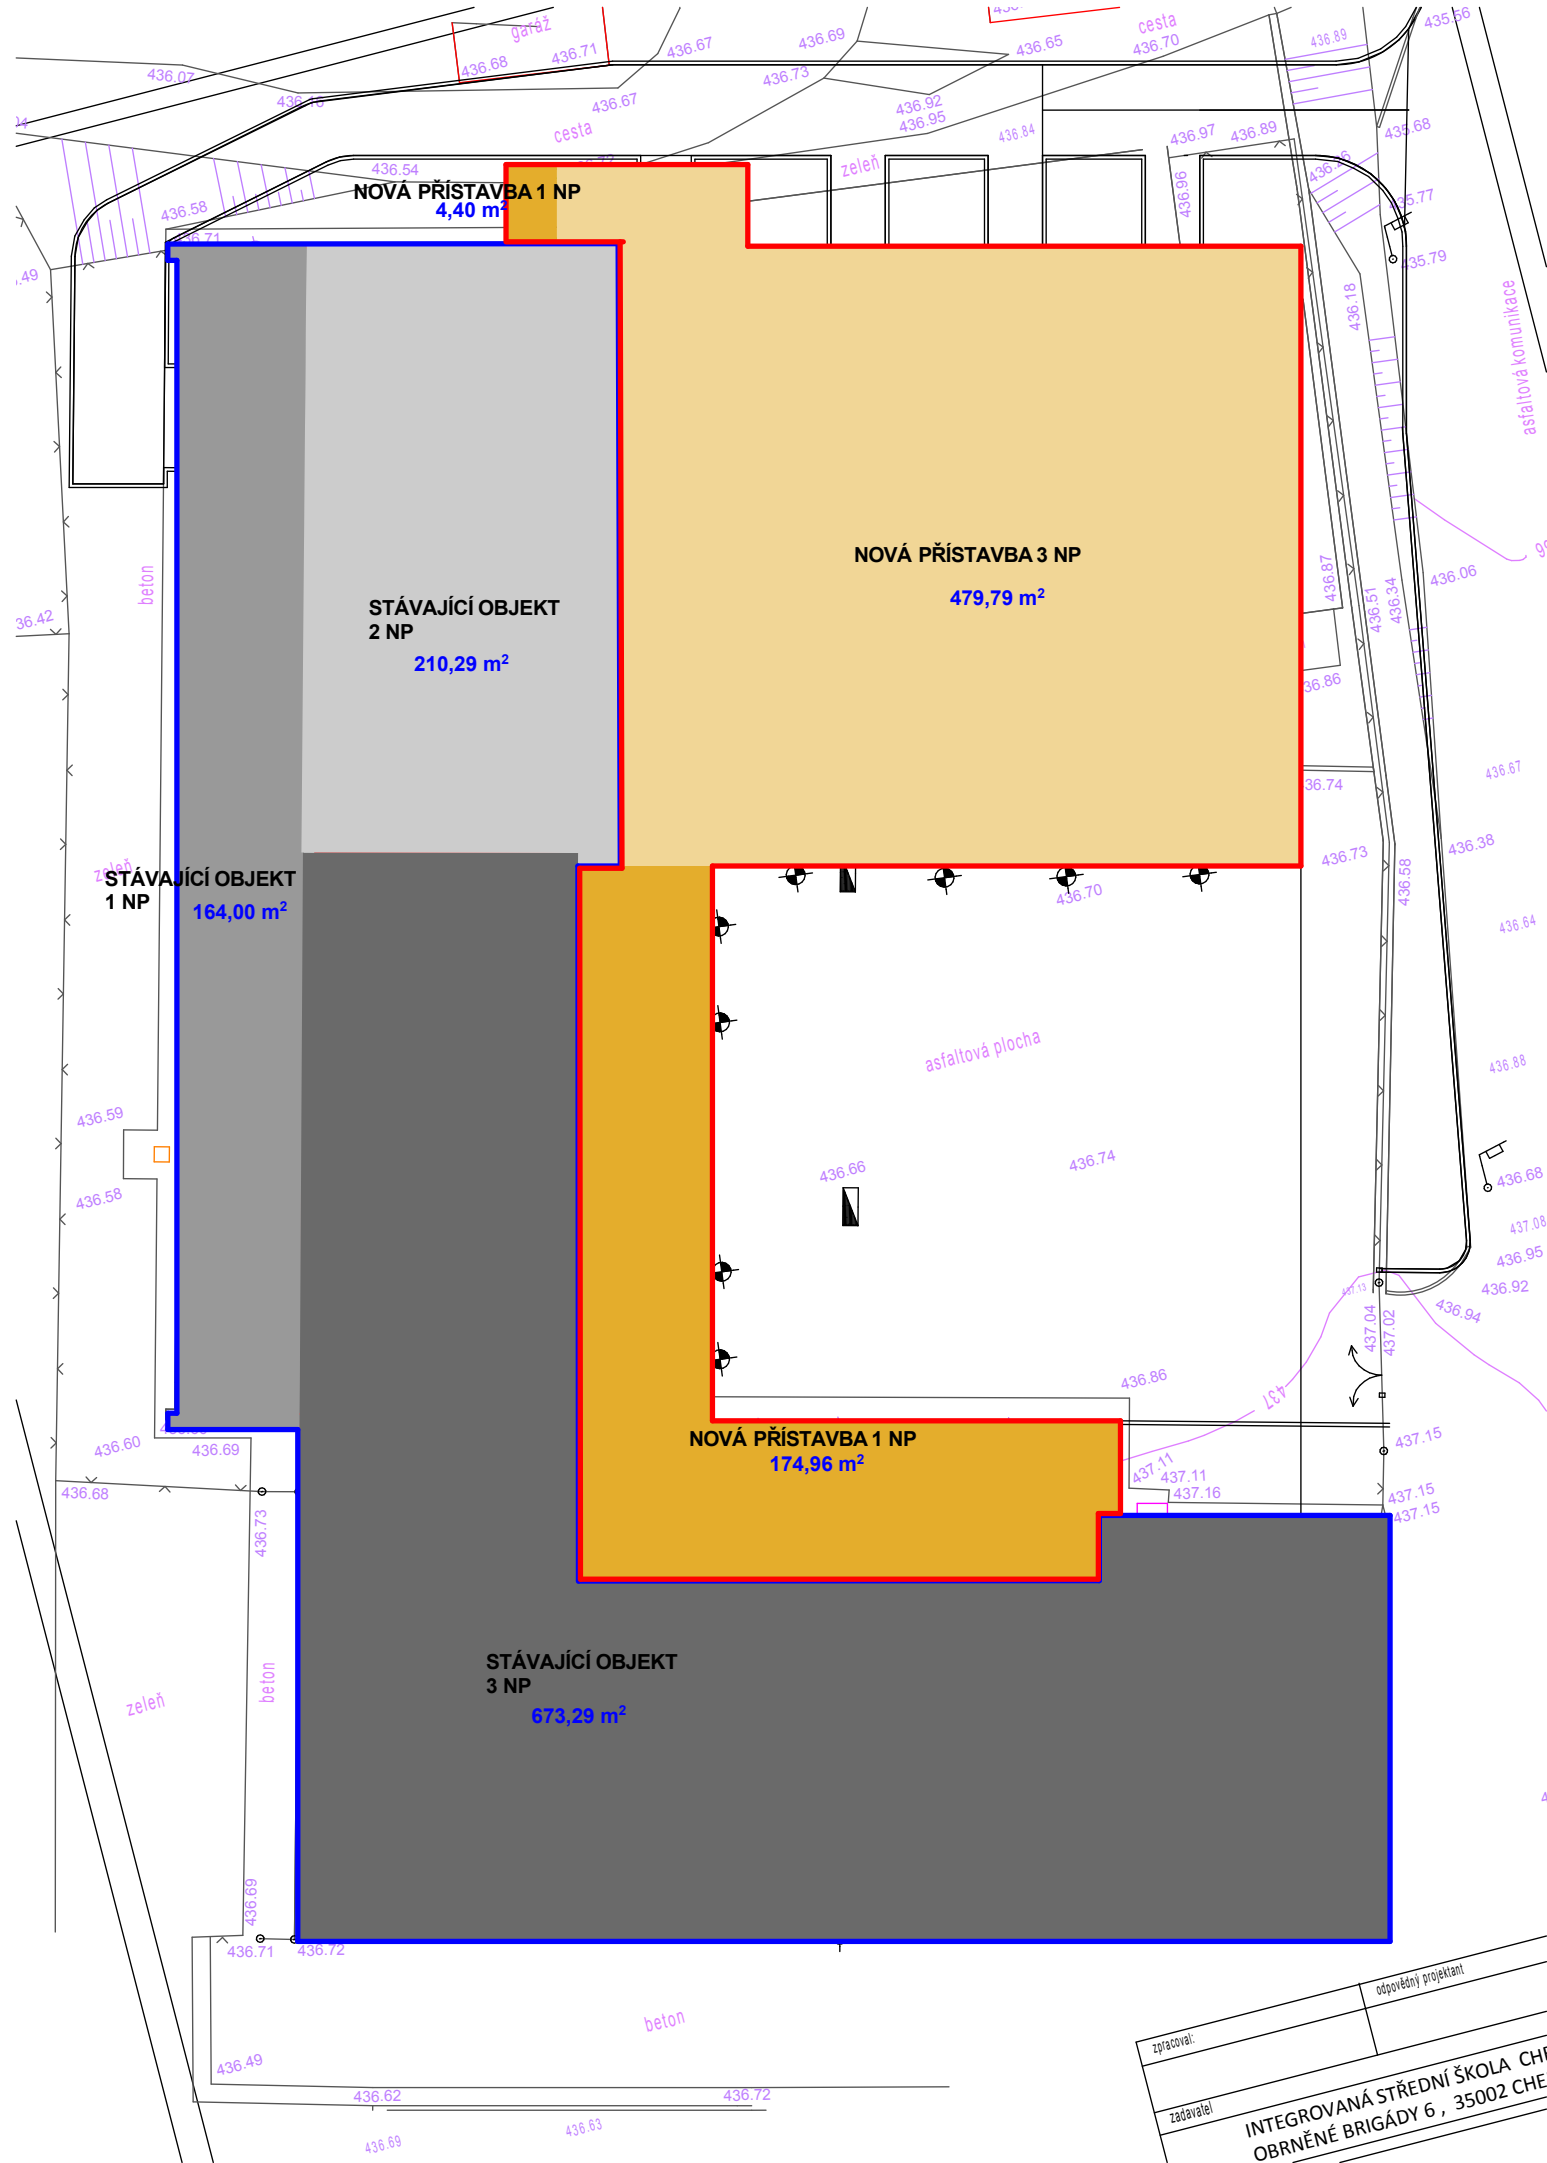


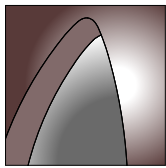

HLAVNÍ ARCHITEKT				
Ing. Arch. Luboš Mašek				
ZODPOVĚDNÝ PROJEKTANT				
Ing. Arch. Luboš Mašek				
VYPRACOVAL				
Ing. Arch. Luboš Mašek				
INVESTOR				
Integrovaná střední škola Cheb, Obměně brigády 6, Cheb				
Zateplení a výměna zdroje tepla čp.119, ISŠ Cheb				
Situační schema				
FORMÁT A3	DATUM	STUPEŇ	Č. ZAKÁZKY	
	9/2012	DPS		-
MĚŘÍTKO	Č. VÝKRESU			
1 :250			01	

zpracoval: _____ odpovědný projektant

zadavatel: _____

INTEGROVANÁ STŘEDNÍ ŠKOLA CH
OBRNĚNÉ BRIGÁDY 6, 35002 CHE